



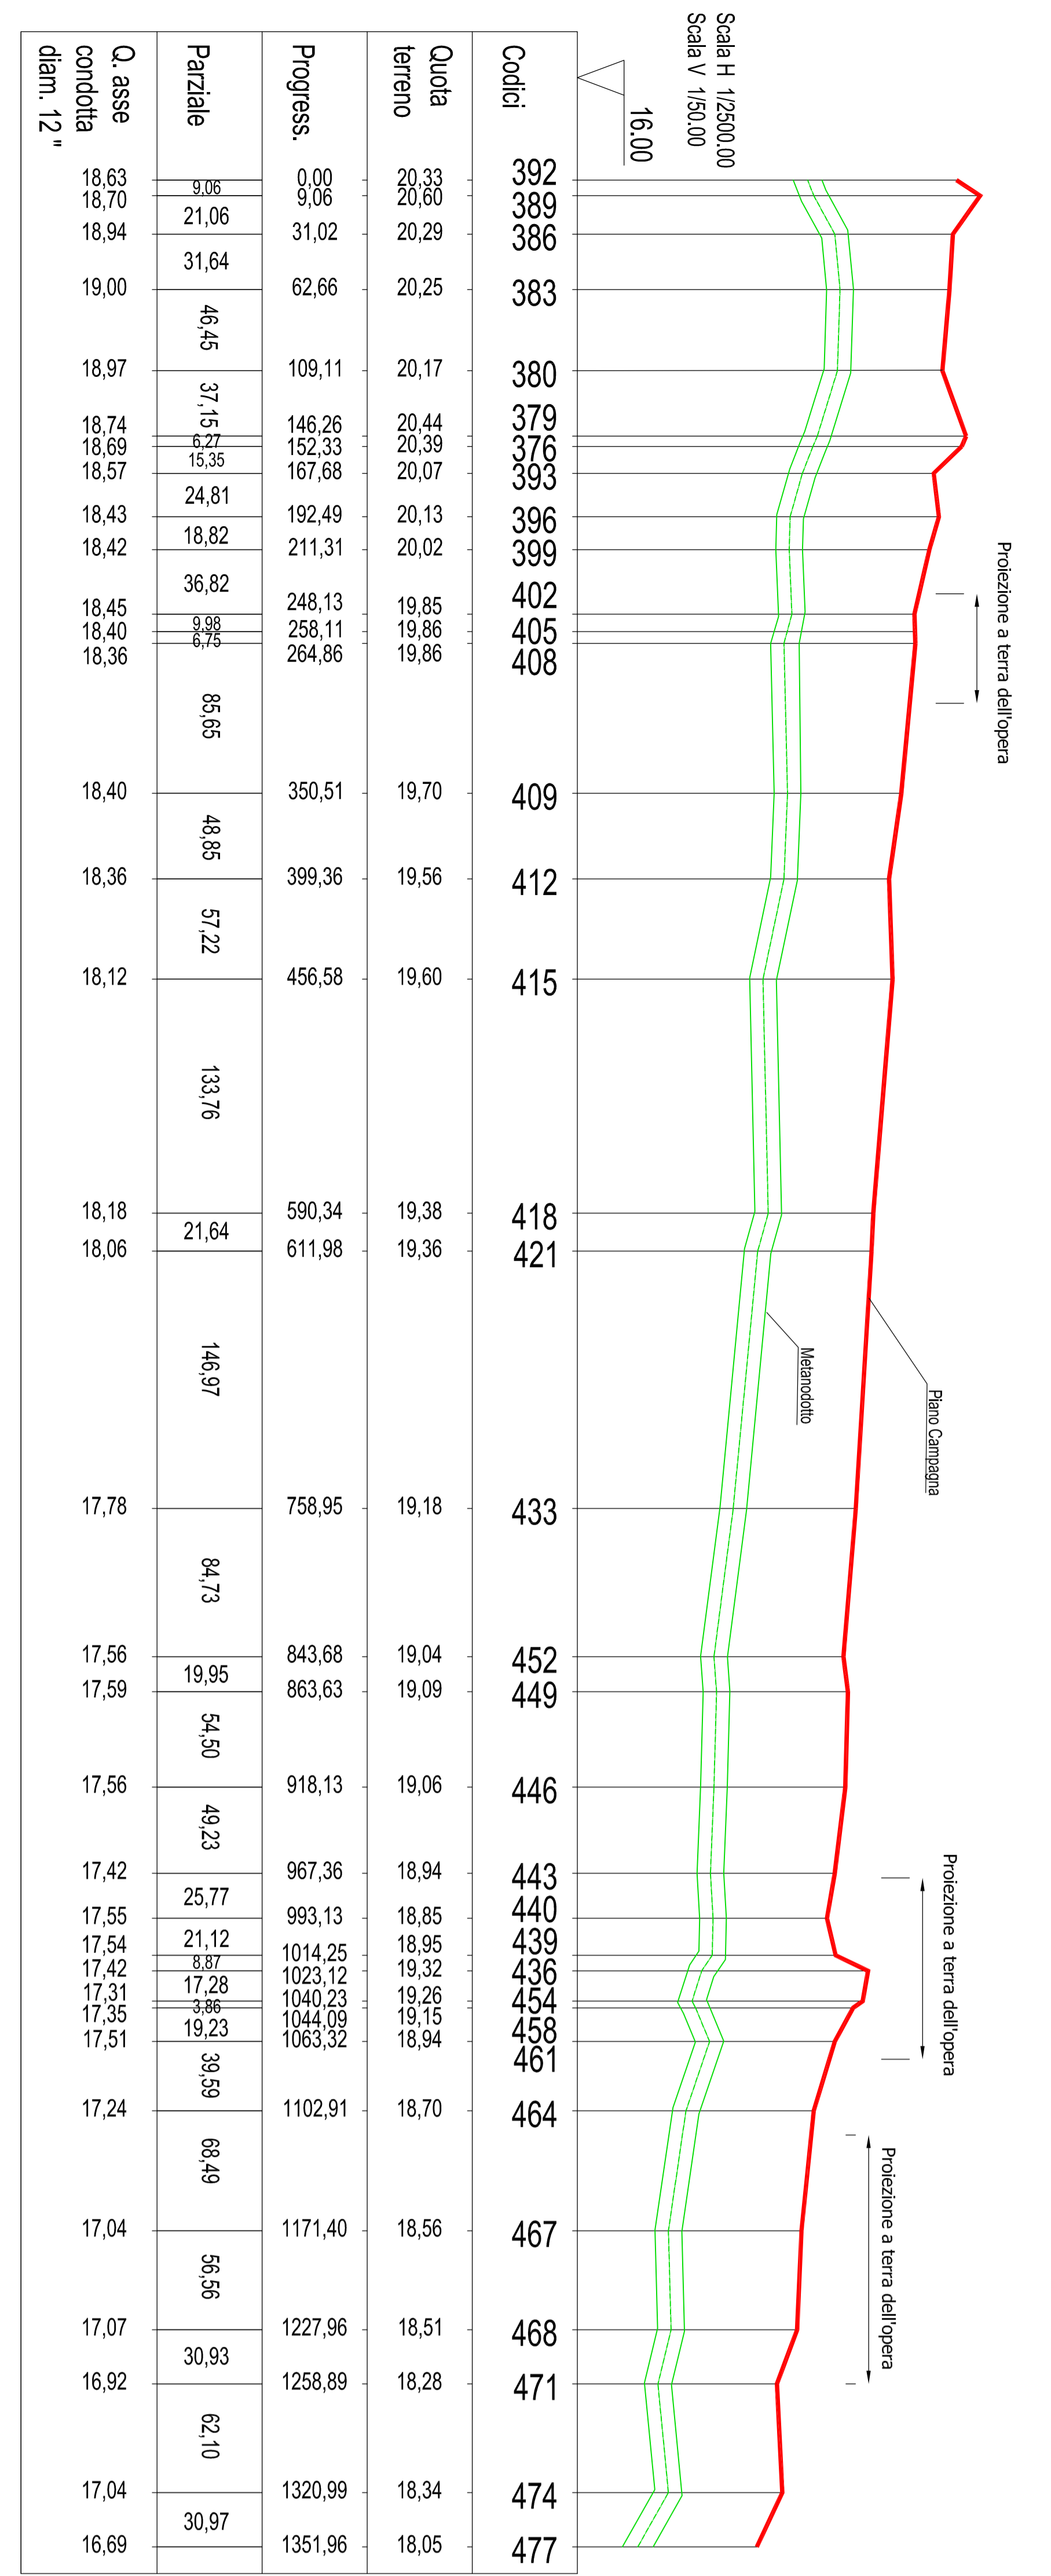

PROFILLO LONGITUDINALE CONDOTTA SNAM-002

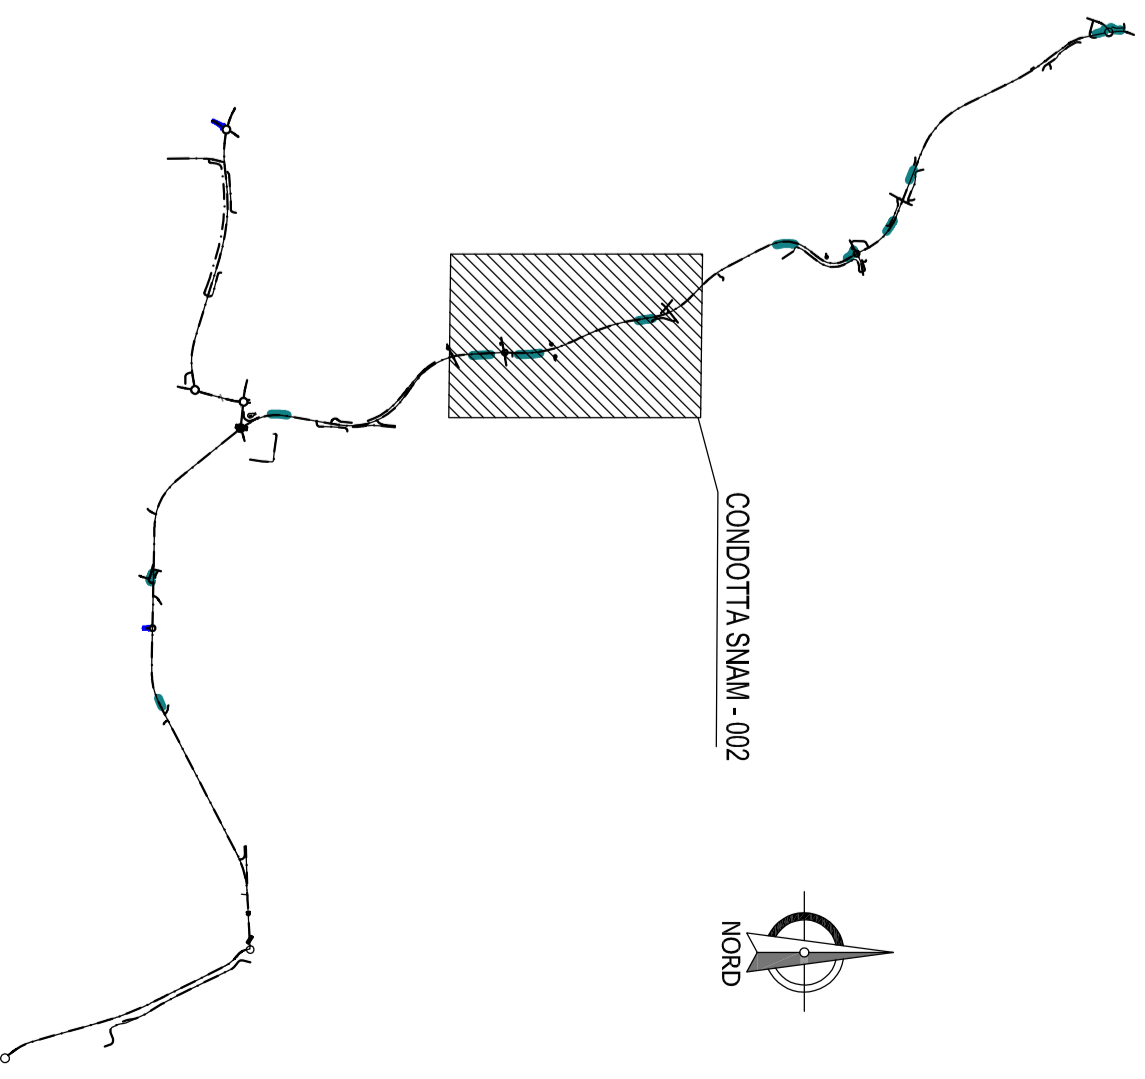

KEY-PLAN



anas Direzione Progettazione e Realizzazione Lavori

SISTEMA TANGENZIALE DI LUCCA
Viabilità Est di Lucca comprendente i collegamenti tra Ponte a Moriano ed i caselli dell'autostrada A11 del Frizzone e di Lucca Est - 1° Stralcio

PROGETTO DEFINITIVO

PROGETTAZIONE: ANAS - DIREZIONE PROGETTAZIONE E REALIZZAZIONE LAVORI

PROGETTO: Via Moriano Est - 1° Stralcio
Data: 05/05/2011
Revisione: 01
Autore: ANAS
Disegnato: ANAS
Verificato: ANAS
Data: 05/05/2011

IL COORDINATORE PER LA SICUREZZA IN FASE DI PROGETTAZIONE
Geom. Carlo Giamberini
VISTO E RESPONSABILE DEL PROCEDIMENTO:
Ing. Anna Marchionni

PRODOTTO DA: ANAS

INTERFERENZE

Stralcio Planimetrico e Profilo SNAM-002

TAV. 02.03.03

CONFE PROGETTO	NUM. FILE	REVISIONE	SCALA
LOGO ANAS	1	A	1:1100
D	1		
C	1		
B	1		
A	1		
REV.	DESCRIZIONE	DATA	ESECUTIVO