

CITTA' DI LUCCA

UNIONE EUROPEA FONDO EUROPEO DI SVILUPPO REGIONALE

REPUBBLICA ITALIANA

REGIONE TOSCANA

PROVINCIA di Lucca

Le all alle tue idee

PIUSS LUCCA DENTRO

INTERVENTO DI RESTAURO DELL' EX CONVENTO DI SAN DOMENICO - EX MANIFATTURA TABACCHI

SICUREZZA E COORDINAMENTO PROGETTO ESECUTIVO

RAGGRUPPAMENTO TEMPORANEO DI IMPRESE

UNIECO SOC. COOP. Via Meuccio Ruini, 10 - 42124 - Reggio Emilia (RE) (Mandataria)

IMPRESA COSTRUZIONI EDILI E STRADALI DR. ING. MICHELE BIANCHI & C. srl via D. Chelini, 39 - 55100 - Lucca (LU) (Mandatario)

R.A.M.A. srl vi. Castracani, 600 - 55100 - Lucca (Mandatario)

MARTINELLI IMPIANTI via del Poggetto 439h S. Anna - 55100 - Lucca (LU) (Mandatario)

Ing. SILVIO LEVRERO Online Ingegnere della Provincia di Massa Carrara 2231 Sezioni AL INGEGNERE CIVILE E AMBIENTALE INDUSTRIALE, DELL'INFORMAZIONE

PROGETTO

COORDINAMENTO GENERALE A.I.C.E. Consulting S.r.l. con sede in via G. Boccaccio, 20 - 56010 - Ghezzano (PI) Pietro Carlo Pellegrini Architetto, via di Vicopeggio, 3129 - Pozzuolo - 55100 Lucca (LU)

ARCHITETTONICO Pietro Carlo Pellegrini Architetto, via di Vicopeggio, 3129 - Pozzuolo - 55100 Lucca (LU)

STRUTTURALE, IMPIANTI MECCANICI, ELETTRICI, PREVENZIONE INCENDI e COORDINAMENTO SICUREZZA FASE PROGETTAZIONE A.I.C.E. Consulting S.r.l. con sede in via G. Boccaccio, 20 - 56010 - Ghezzano (PI)

CONSULENTE PROGETTO RESTAURO Eugenio Vassallo Architetto, via Sandro Gallo, 54 - 30126 - Venezia Lido (VE)

CONSULENTE PROGETTO STRUTTURALE Massimo D'ingoli Ingegnere, Lungarno Simonelli, 10 - 56126 - Pisa (PI)

CONSULENTE PROGETTO ARCHITETTONICO Alessandro Franco Architetto, RCF & P., c.so F.lli Cervi, 51 - 47838 - Riccione (RN)

Comune di Lucca RESPONSABILE UNICO DEL PROCEDIMENTO: Arch. Mauro Di Bugno

FASE 3 PLANIMETRIA GENERALE

SCALA: 1:500 DATA: Settembre 2013



FILE: SC-PE-PSO-GI-06-RD.dwg REV: 0

SC.TAV.04

COMPETITIVITA' DINAMISMO INNOVAZIONE QUALITA' www.regione.toscana.it/cria

0	Settembre 2103	Prima emissione	AB	FR	BP
Revisione	Data	Descrizione	Disegnato da	Verificato da	Validato da

ACCESSO ALL'ARCHIVIO DEL TRIBUNALE ED AL PARCHEGGIO INTERDETTO DALL'INGRESSO EST E PERMESSO DALL'INGRESSO OVEST

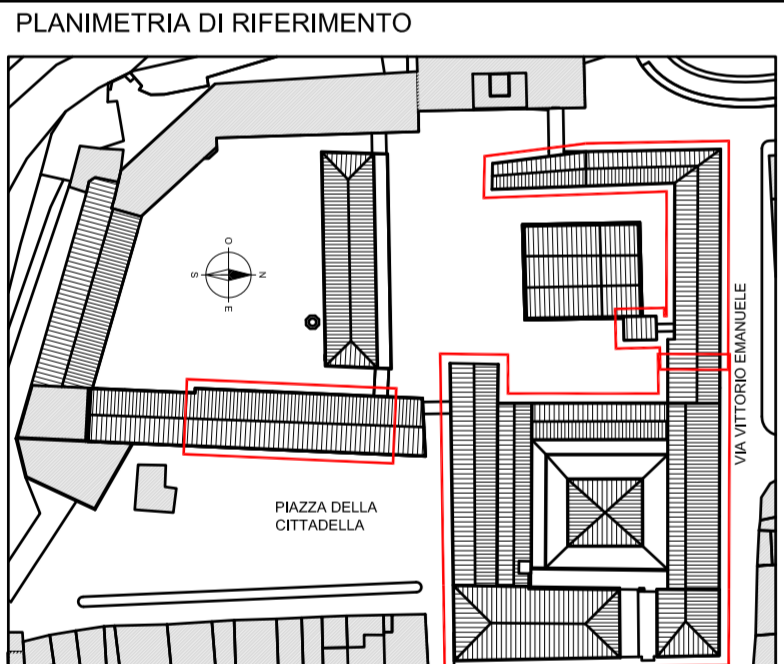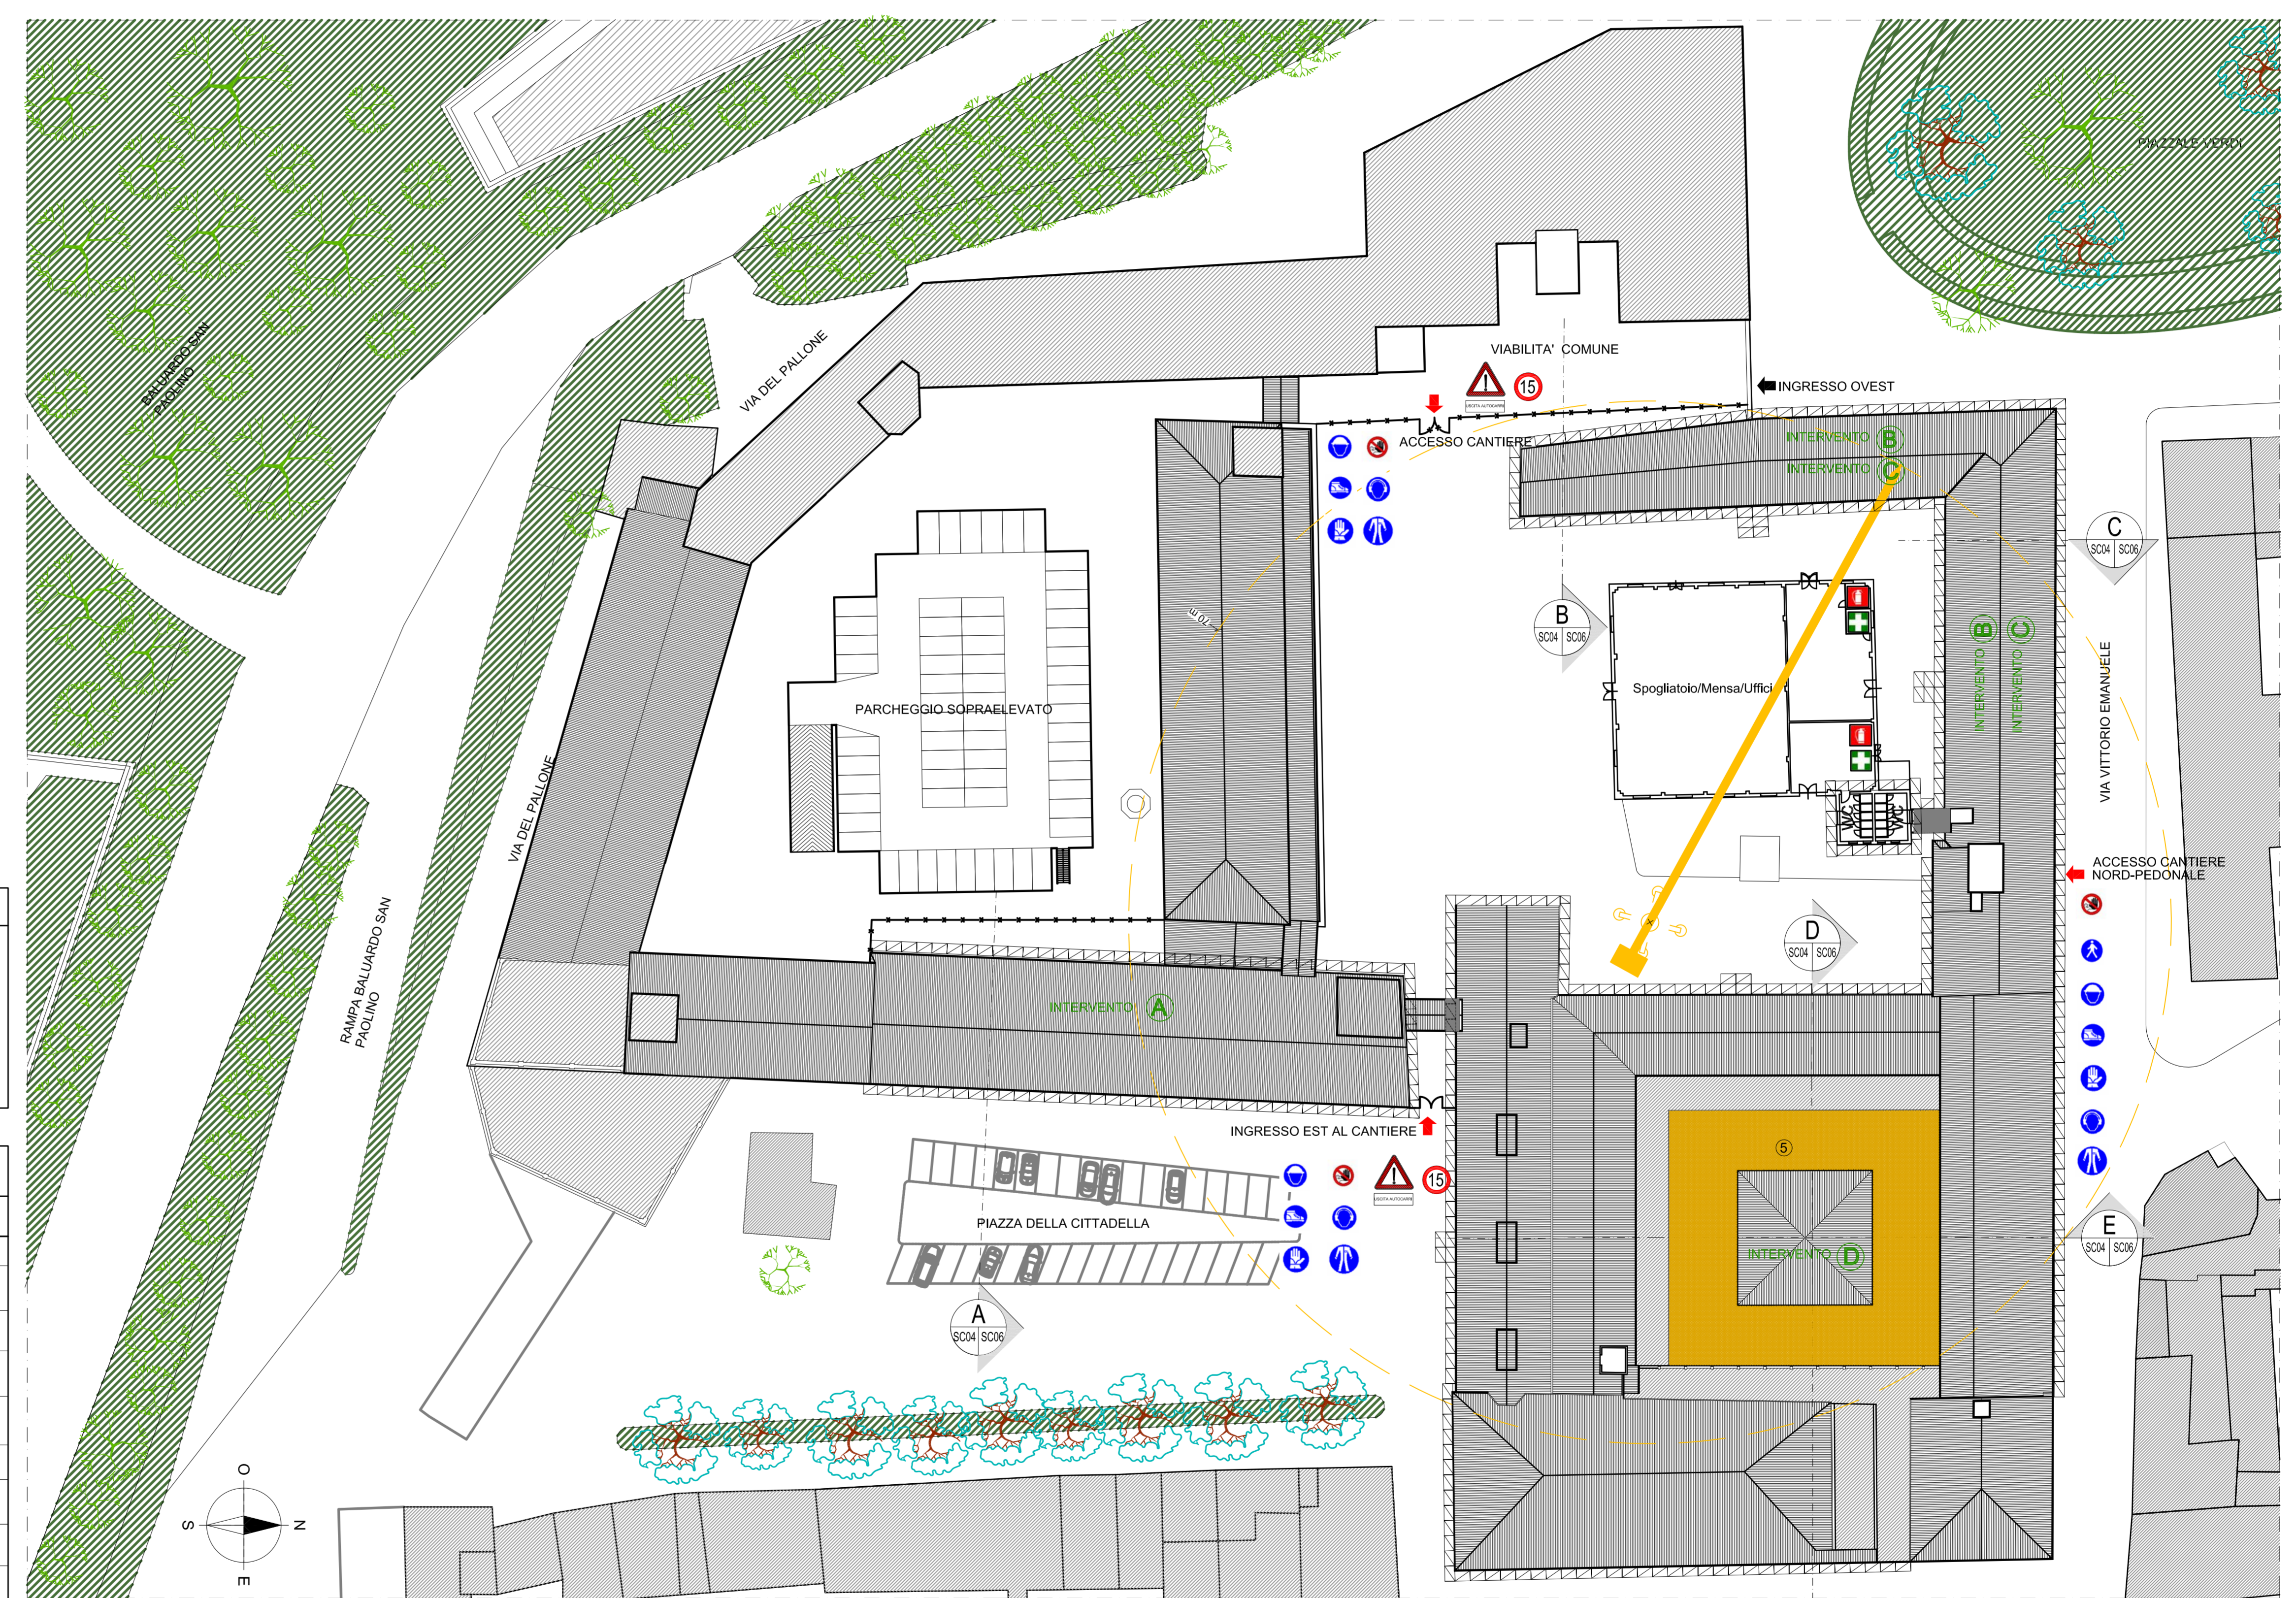

LEGENDA INTERVENTI

DEMOLIZIONI

- 1 PASSERELLA DA DEMOLIRE
- 2 TETTOIA METALLICA DA DEMOLIRE
- 3 CAPANNONE DA DEMOLIRE
- 4 RIMOZIONI INTERNE
- 5 CHIOSTRO DA DEMOLIRE

LEGENDA

SIMBOLO	DESCRIZIONE
[Icona recinzione]	RECINZIONE CANTIERE CON RETE METALLICA
[Icona pericolo mezzi]	PERICOLO MEZZI IN USCITA
[Icona segnale 15]	SEGNALE DI MASSIMA VELOCITA'
[Icona divieto persone]	DIVIETO DI ACCESSO PERSONE NON AUTORIZZATE
[Icona pedone]	PASSAGGIO OBBLIGATORIO PER PEDONI
[Icona casco]	CASCO DI PROTEZIONE OBBLIGATORIA
[Icona calzature]	CALZATURE DI SICUREZZA OBBLIGATORIA
[Icona guanti]	GUANTI DI PROTEZIONE OBBLIGATORIA
[Icona protezione udito]	PROTEZIONE OBBLIGATORIA DELL'UDITO
[Icona tuta]	TUTA OBBLIGATORIA
[Icona illuminazione]	ILLUMINAZIONE INTERMITTENTE NOTTURNA
[Icona ponteggio]	PONTEGGIO DI PROTEZIONE

LEGENDA INTERVENTI

A CENTRO ATTIVITA' CONTRASTO AL DISAGIO

B CENTRO DI COMPETENZA PER LO SVILUPPO E L'INSEDIAMENTO D'IMPRESA AD ALTA INNOVAZIONE TECNOLOGICA

C STRUTTURE PER L'ALTA FORMAZIONE CONNESSE AL TRASFERIMENTO TECNOLOGICO

D CENTRO DI COMPETENZA DI TECNOLOGIE, ARTI E SPETTACOLO

FASE 3-DURATA 6/8 MESI
Ricostruzioni 1:500