

CITTA' DI LUCCA

UNIONE EUROPEA FONDO EUROPEO DI SVILUPPO REGIONALE

REPUBBLICA ITALIANA

REGIONE TOSCANA

PROVINCIA di Lucca

Le all alle tue idee

PIUSS LUCCA DENTRO

INTERVENTO DI RESTAURO DELL' EX CONVENTO DI SAN DOMENICO - EX MANIFATTURA TABACCHI

SICUREZZA E COORDINAMENTO PROGETTO ESECUTIVO

RAGGRUPPAMENTO TEMPORANEO DI IMPRESE

UNIECO SOC. COOP. Via Meuccio Rulli, 10 - 42124 - Reggio Emilia (RE) (Mandataria)

IMPRESA COSTRUZIONI EDILI E STRADALI DR. ING. MICHELE BIANCHI & C. srl via D. Chelini, 39 - 55100 - Lucca (LU) (Mandatario)

R.A.M.A. srl vi. Castracani, 600 - 55100 - Lucca (Mandatario)

MARTINELLI IMPIANTI via del Poggetto 439h S. Anna - 55100 - Lucca (LU) (Mandatario)

Ing. SILVIO LEVRERO Online Ingegnere della Provincia di Massa Carrara INGEGERE CIVILE E AMBIENTALE INDUSTRIALE, DELL'INFORMAZIONE

PROGETTO

COORDINAMENTO GENERALE A.I.C.E. Consulting S.r.l. con sede in via G. Boccaccio, 20 - 56010 - Ghezzano (PI) Pietro Carlo Pellegrini Architetto, via di Vicopegajo, 3129 - Pozzuolo - 55100 Lucca (LU)

ARCHITETTONICO Pietro Carlo Pellegrini Architetto, via di Vicopegajo, 3129 - Pozzuolo - 55100 Lucca (LU)

STRUTTURALE, IMPIANTI MECCANICI, ELETTRICI, PREVENZIONE INCENDI e COORDINAMENTO SICUREZZA FASE PROGETTAZIONE A.I.C.E. Consulting S.r.l. con sede in via G. Boccaccio, 20 - 56010 - Ghezzano (PI)

CONSULENTE PROGETTO RESTAURO Eugenio Vassallo Architetto, via Sandro Gallo, 54 - 30126 - Venezia Lido (VE)

CONSULENTE PROGETTO STRUTTURALE Massimo D'ingoli Ingegnere, Lungarno Simonelli, 10 - 56126 - Pisa (PI)

CONSULENTE PROGETTO ARCHITETTONICO Alessandro Franco Architetto, RCF & P., c.so F.lli Cervi, 51 - 47838 - Riccione (RN)

Comune di Lucca RESPONSABILE UNICO DEL PROCEDIMENTO: Arch. Mauro Di Bugno

FASE 4 PLANIMETRIA GENERALE

SCALA: 1:500 DATA: Settembre 2013



FILE: SC-PE-PSO-GH-06-PR0.dwg REV: 0

SC.TAV.05

COMPETITIVITÀ DINAMISMO INNOVAZIONE QUALITÀ


0	Settembre 2103	Prima emissione	AB	FR	BP
Revisione	Data	Descrizione	Disegnato da	Verificato da	Validato da

ACCESSO ALL'ARCHIVIO DEL TRIBUNALE ED AL PARCHEGGIO PERMESSO DALL'INGRESSO EST E DALL'INGRESSO OVEST

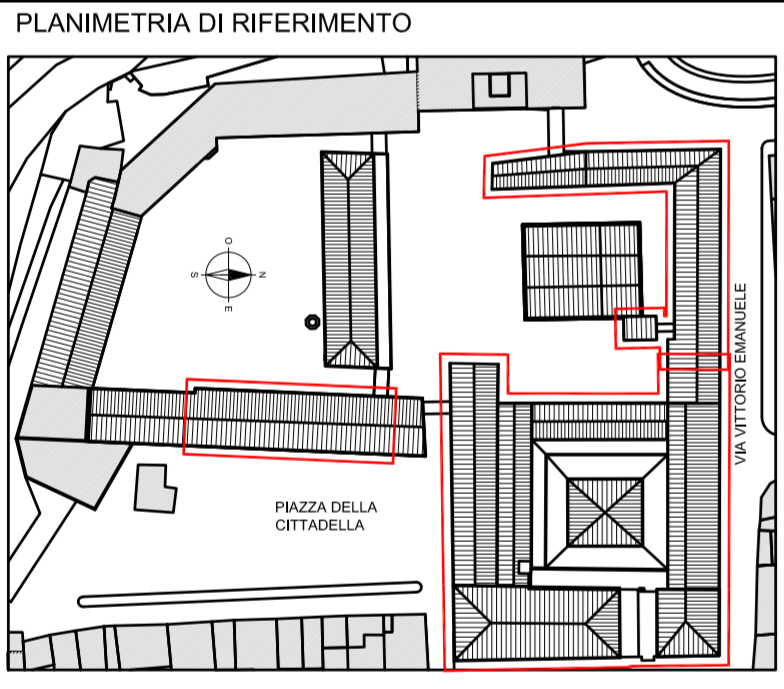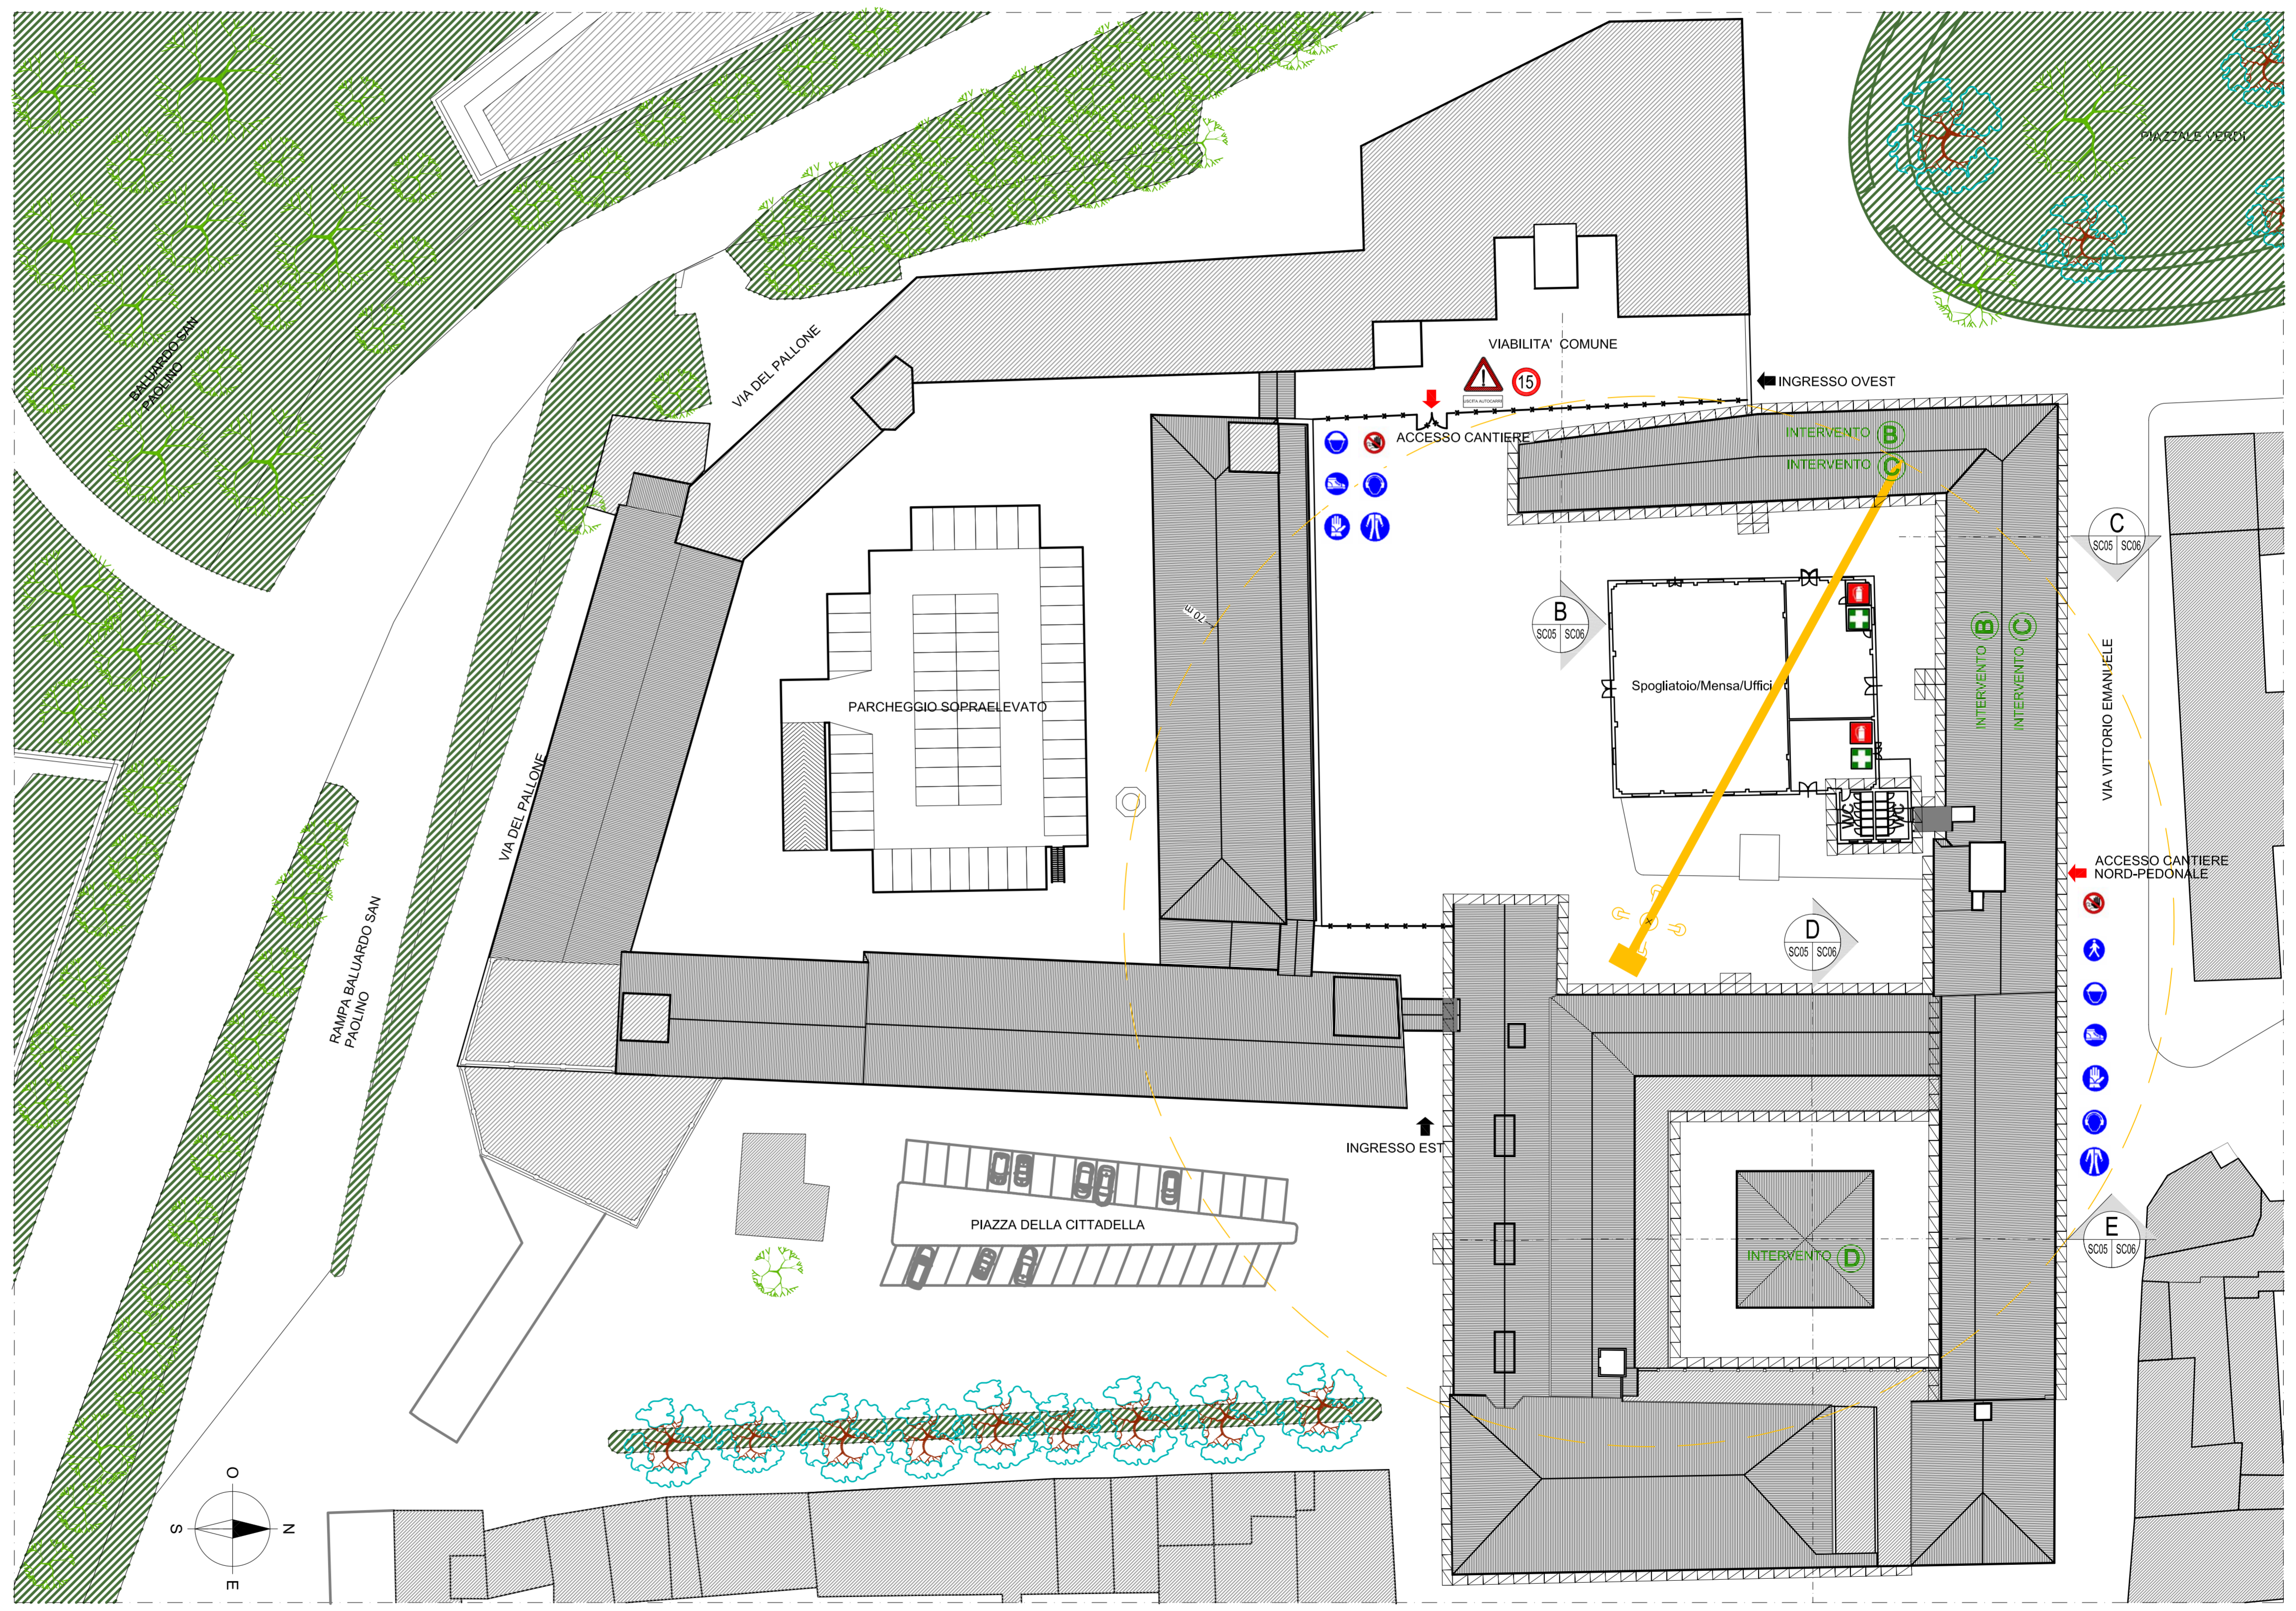

LEGENDA

SIMBOLO	DESCRIZIONE
	RECINZIONE CANTIERE CON RETE METALLICA
	PERICOLO MEZZI IN USCITA
	SEGNALE DI MASSIMA VELOCITA'
	DIVIETO DI ACCESSO PERSONE NON AUTORIZZATE
	PASSAGGIO OBBLIGATORIO PER PEDONI
	CASCO DI PROTEZIONE OBBLIGATORIA
	CALZATURE DI SICUREZZA OBBLIGATORIA
	GUANTI DI PROTEZIONE OBBLIGATORIA
	PROTEZIONE OBBLIGATORIA DELL'UDITO
	TUTA OBBLIGATORIA
	ILLUMINAZIONE INTERMITTENTE NOTTURNA
	PONTEGGIO DI PROTEZIONE

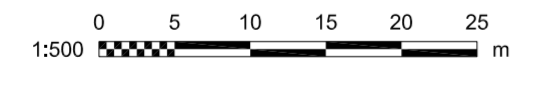

LEGENDA INTERVENTI

	CENTRO ATTIVITA' CONTRASTO AL DISAGIO
	CENTRO DI COMPETENZA PER LO SVILUPPO E L'INSEDIAMENTO D'IMPRESA AD ALTA INNOVAZIONE TECNOLOGICA
	STRUTTURE PER L'ALTA FORMAZIONE CONNESSE AL TRASFERIMENTO TECNOLOGICO
	CENTRO DI COMPETENZA DI TECNOLOGIE, ARTI E SPETTACOLO

FASE 4 Ricostruzioni 1:500