

**PIUSS**
LUCCA DENTRO**INTERVENTO DI RESTAURO DELL' EX CONVENTO DI SAN DOMENICO -
EX MANIFATTURA TABACCHI**

Centro di competenza per lo sviluppo e l'assessorato all'impresa ed alla innovazione tecnologica

**PROGETTO IMPIANTI TERMOMECCANICI
PROGETTO ESECUTIVO****RAGGRUPPAMENTO TEMPORANEO DI IMPRESE**

UNIECO SOC. COOP.
Via Mecenate Palli, 10 - 42124 - Reggio Emilia (RE) (Mantovana)
IMPIRESA COSTRUZIONI EDILI E STRUTTURE PER ING. MICHELE BRANCHI & C. Srl
Via Mecenate Palli, 10 - 42124 - Reggio Emilia (RE) (Mantovana)
RA.M.A. Srl
Via Castelletti, 800 - 55100 - Lucca (LU) (Mantovana)

Ing. BRUNO PERSICHELLI
INGEGNERE CIVILE E AMBIENTALE
N° 1121 Sezione A
IDONEITÀ DELTERRITORIO

PROGETTO

COORDINAMENTO GENERALE
In via G. Beccardo, 20 - 55100 - Lucca (LU)
Piero Carlo Pellegrini Architetto, via di Vicoalpago, 3129 - Pozzuolo - 55100 Lucca (LU)

ARCHITETTICO

Piero Carlo Pellegrini Architetto, via di Vicoalpago, 3129 - Pozzuolo - 55100 Lucca (LU)
STRUTTURALE E IMPIANTI MECCANICI, ELETTRICI, PREVENZIONE INCENDI
E COORDINAMENTO SICUREZZA FASE PROGETTAZIONE
AL.CE. Consulting S.r.l. con sede in via G. Beccardo, 20 - 55100 - Lucca (LU)

CONSULENTE PROGETTO RESTAURO
Eugenio Vassallo Architetto, via Sordani Gallo, 54 - 30128 - Venezia Udò (VE)

CONSULENTE PROGETTO STRUTTURALE
Massimo Digital Impiegere, Lungarno Simonelli, 10 - 56128 - Pisa (PI)

CONSULENTE PROGETTO ARCHITETTICO
Assessorato Piero Architetto, via G. Beccardo, 20 - 55100 - Lucca (LU)

Assessorato Piero Architetto, via G. Beccardo, 20 - 55100 - Lucca (LU)














LEGENDA

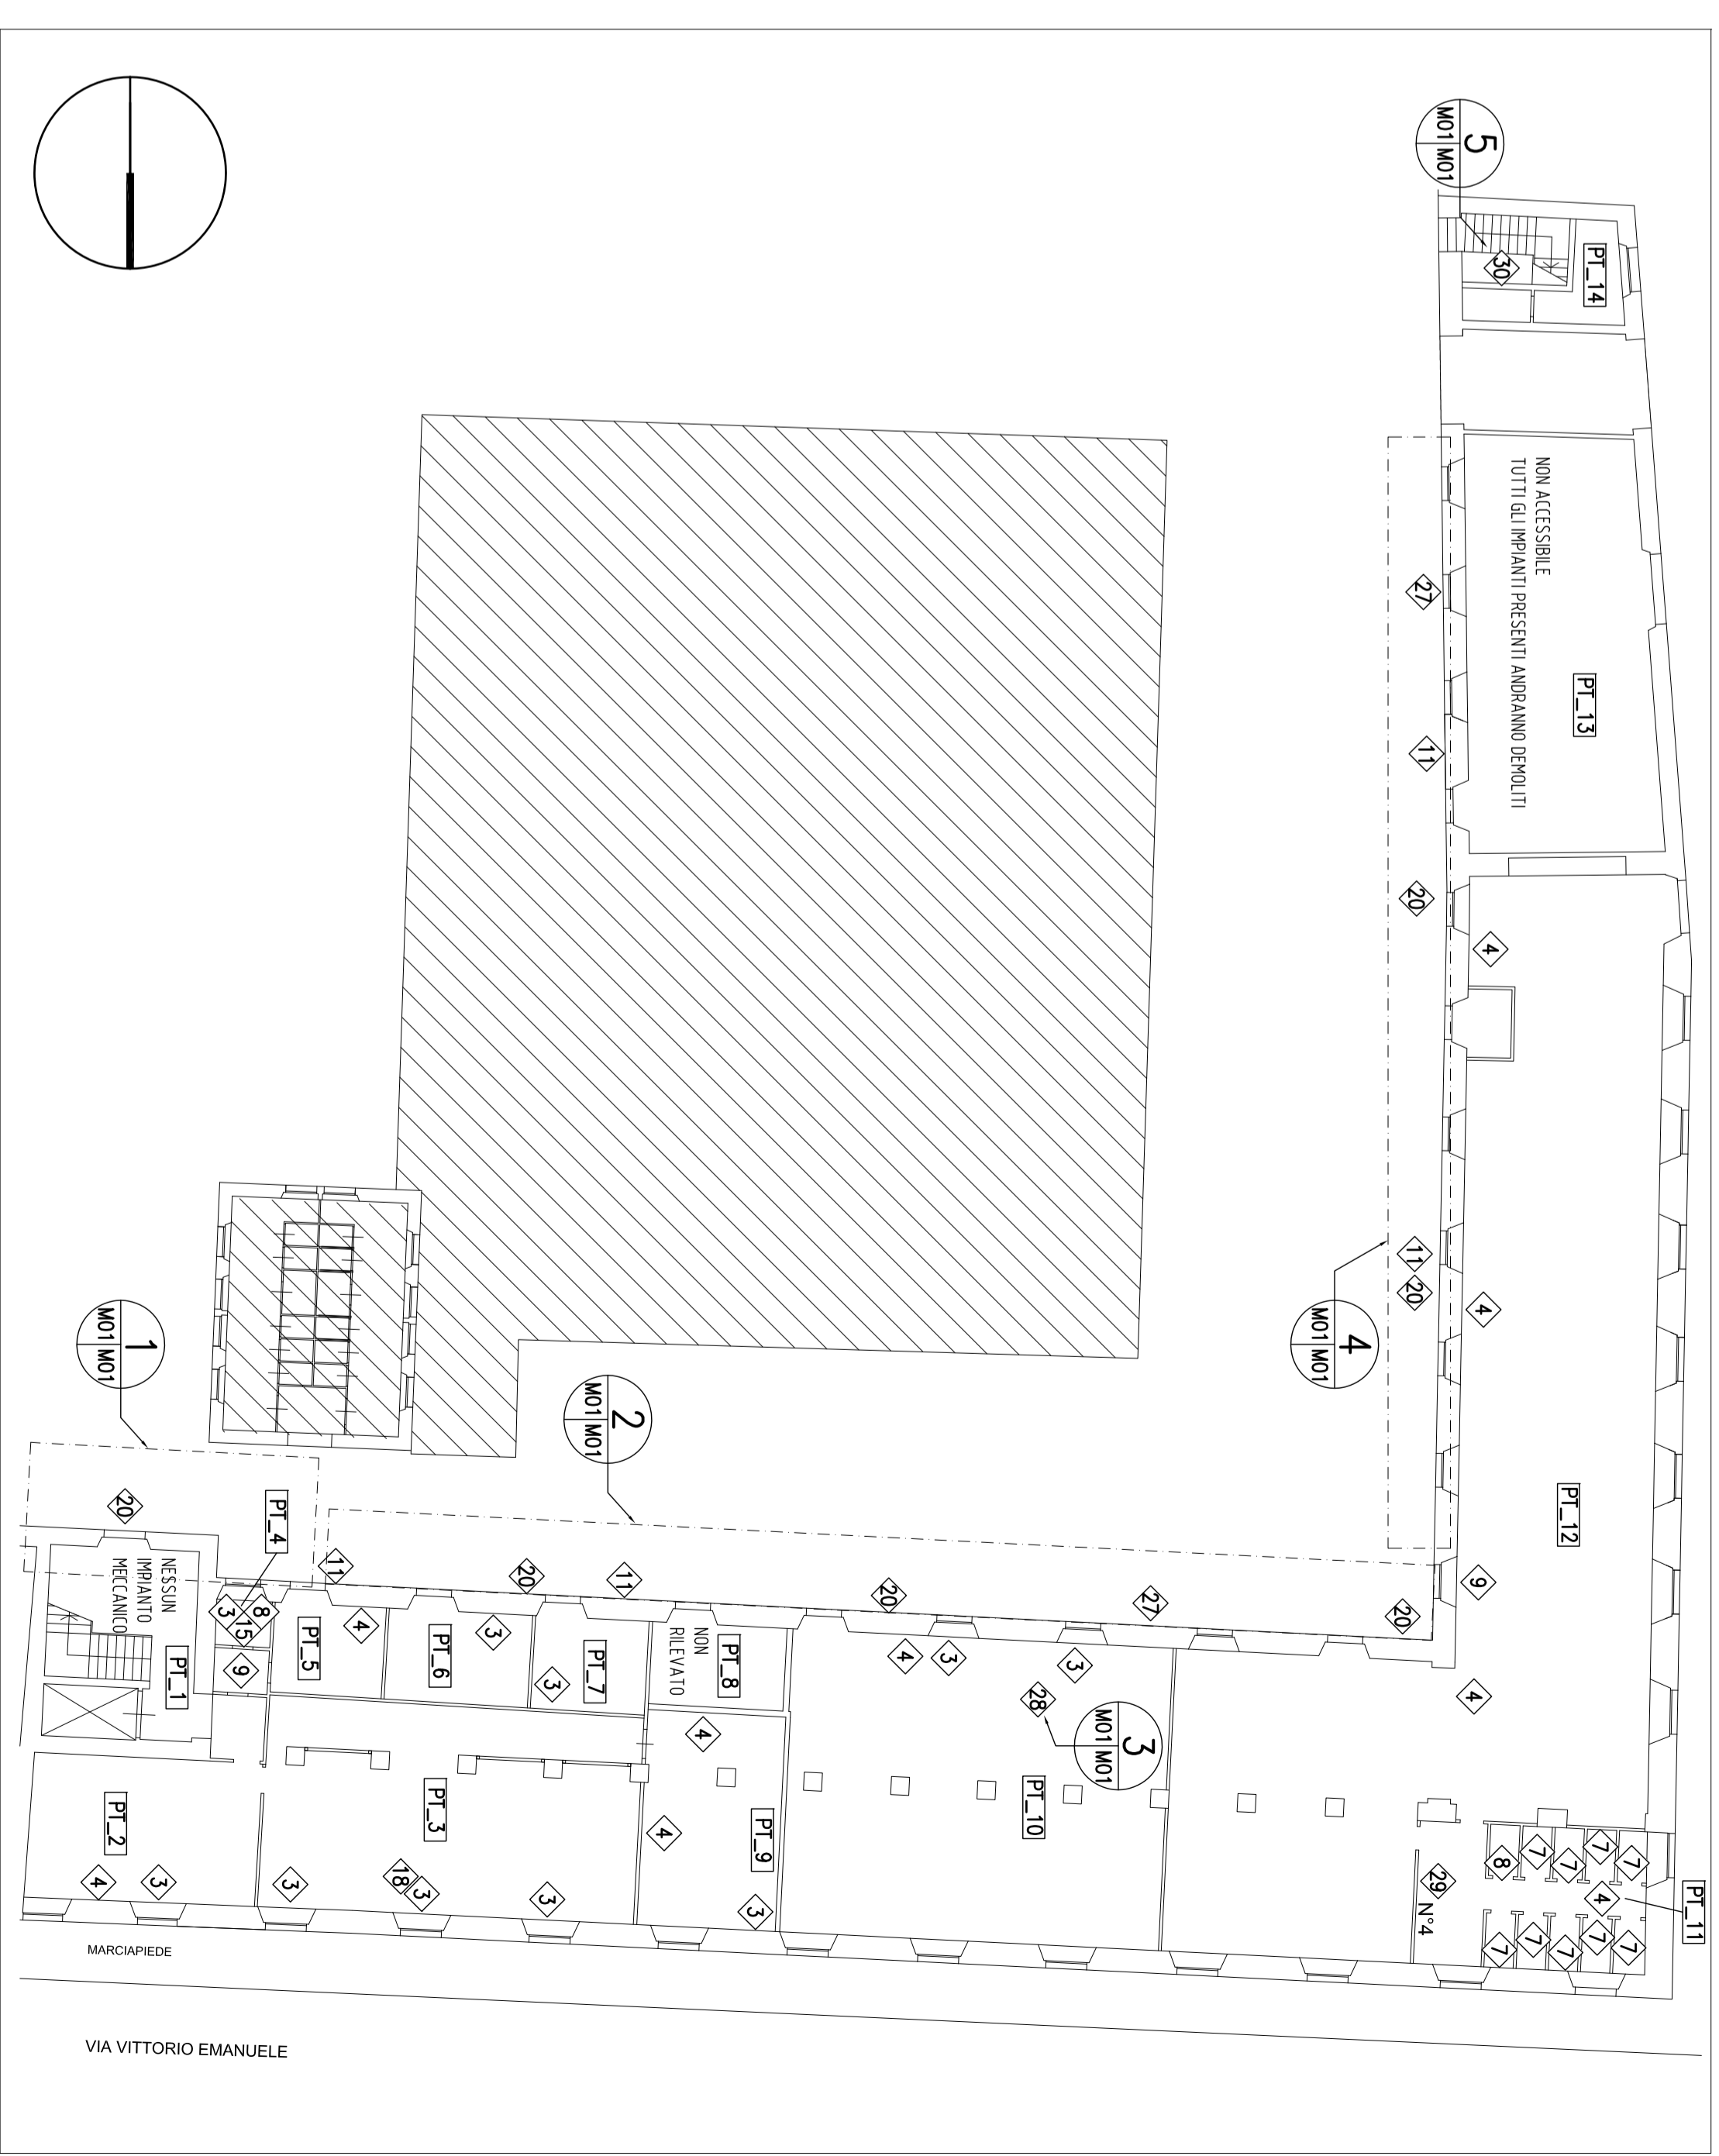
1	DEMOLIZIONE
1	LAVORAZIONE DEMOLIZIONE
091	NUMERO LOCALE
1	NUMERO DI IDENTIFICAZIONE DEL PARTICOLARE
091/002	NUMERO DEL FOGLIO SU CUI IL PARTICOLARE E' DISEGNATO
091/002	NUMERO DEL FOGLIO SU CUI IL PARTICOLARE E' INDICATO

NOTA GENERALE

- L'APPALTATORE DOVRA' VERIFICARE IN SITO L'ESATTA POSIZIONE DELLE TUBAZIONI, DEI CANALI DELL'ARIA E DELLE APPARECCHIATURE ESISTENTI
- TUTTI GLI IMPIANTI DI RISCALDAMENTO, IDROSCAMBIARIO, E TECNOLOGICI E MACCHINARI INTERNI ALLE STANZE E ESTERNE, NON DEVONO ESSERE RIMOSSI, MA SE NON ESSESSANO INDICATI NEL DISEGNO NON RILEVABILI/ELIMINABILI DURANTE IL SOPRALUOGO, E' INCLUSA LA RIMOZIONE DEGLI IMPIANTI INCASSATI A SEGUITO DELLA DEMOLIZIONE DELLA PARETE/SOLAI/PAVIMENTO IN CUI SONO INSERITI
- L'APPALTATORE IN ACCORDO CON LA DIREZIONE LAVORI DOVRA' SMALTIRE I MATERIALI RIMOSSI IN DISCARICHE AUTORIZZATE, NEL RISPETTO DELLA NORMATIVA ITALIANA VIGENTE IN TERMINI DI TUTELA AMBIENTALE (D.lgs. n° 152/06 E SUE MODIFICHE ED INTEGRAZIONI)
- GLI IMPIANTI ESTERNI DOVRANNO ESSERE DEMOLITI SENZA PROVOCARE INTERRUZIONE DI IMPIANTI ATTIVI A SERVIZIO DI ALTRE ZONE, PREVEDENDO EVENTUALI MODIFICHE E REINSTALLAZIONI

ELENCO RIMOZIONI MECCANICHE

- L'ABROTTERMO SARA' RIMOSSO COMPRESSE LE TUBAZIONI, GLI STAFFAGGI E TUTTI GLI ACCESSORI
- IL RADIATORE SARA' RIMOSSO COMPRESSE LE TUBAZIONI, GLI STAFFAGGI E TUTTI GLI ACCESSORI ED EVENTUALI PROTEZIONI
- LE TUBAZIONI SARANNO RIMOSE COMPRESI TUTTI GLI STAFFAGGI E ACCESSORI
- LA DOCCIA SARA' RIMOSSA COMPRESSE TUTTE LE TUBAZIONI, RUBINETTERIE E ACCESSORI
- IL WC SARA' RIMOSSO COMPRESA LA CASSETTA DI RISCALDO, TUTTE LE TUBAZIONI, RUBINETTERIE E ACCESSORI
- IL LAVANDINO SARA' RIMOSSO COMPRESSE TUTTE LE TUBAZIONI, RUBINETTERIE E ACCESSORI
- L'URINANTE E LA CASSETTA PORTADRANTE SARA' RIMOSSA COMPRESSE TUTTE LE TUBAZIONI, RUBINETTERIE E ACCESSORI
- IL BIDET SARA' RIMOSSO COMPRESSE TUTTE LE TUBAZIONI, RUBINETTERIE E ACCESSORI
- IL CONDIZIONATORE SARA' RIMOSSO COMPRESI TUTTI GLI ACCESSORI
- TUTTE LE TUBAZIONI ESTERNE SARANNO RIMOSE COMPRESI STAFFAGGI E ACCESSORI
- I CANALI E I CAMMINI SARANNO RIMOSSI COMPRESI TUTTI GLI STAFFAGGI E ACCESSORI
- IL MACCHINARIO SARA' SPOSTATO E CONSEGNATO ALLA COMMITTENZA INCLUSO EVENTUALE SMONTAGGIO E RIMONTAGGIO
- GLI ASCIUGACAPPELLI SARANNO RIMOSSI COMPRESI TUTTI GLI ACCESSORI
- IL BOLLITORE SARA' RIMOSSO COMPRESSE TUTTE LE TUBAZIONI, VASI ESPANSIONE, STAFFAGGI E ACCESSORI

**RIMOZIONI IMPIANTI MECCANICI
INCUBATORE DI IMPRESA**

1:200

0 2 4 6 8 10 m

**1 RIMOZIONE TIPO 20**
Particolare**2 RIMOZIONI TIPO 20-27**
Particolare**3 LAVORAZIONE TIPO 28**
Particolare macchinario da spostare**4 RIMOZIONI TIPO 20-27**
Particolare**5 RIMOZIONE TIPO 30**
Particolare

Revisione	0	Stipulato 21/03	Descrizione	Prima emissione	GS	GS	BP
Disegnato da			Verificato da				
Validato da							

PLANIMETRIA DI RIFERIMENTO