



PIUSS
LUCCA DENTRO

INTERVENTO DI RESTAURO DELL'EX CONVENTO DI SAN DOMENICO - EX MANIFATTURA TABACCHI
Centro di competenza per lo sviluppo e l'insediamento d'impresa ad alta innovazione tecnologica

PROGETTO IMPIANTI TERMOMECCANICI
PROGETTO ESECUTIVO

RAGGRUPPAMENTO TEMPORANEO DI IMPRESE

UNIECO SOC. COOP.
via Mecenate Pal. 10 - 42124 - Reggio Emilia (RE) (Mantovana)
IMPRESA COSTRUZIONI EBUL E STRADOU BR. ING. MICHELE BRANCHI & C. srl
via S. Maria, 14 - 59100 - Livorno (LI) (Livornese)
RA.M.A. srl
v. Castellani, 800 - 55100 - Lucca (Mantovana)
MARTINELLI IMPIANTI
via del Foggiolo 45th s. Anna - 55100 - Lucca (LU) (Mantovana)

Ing. BRUNO PERSICHIETTI
ORDINE INGEGNERI della Provincia di Pisa
N° 1121 Sezione A
IDONEITÀ DELL'INTERCOMUNICAZIONE

PROGETTO

COORDINAMENTO GENERALE
Ing. G. Baccetti
Piero Carlo Pellegrini Architetto, via di Vespellajo, 3129 - Pozzuolo - 55100 Lucca (LU)

ARCHITETTO
Piero Carlo Pellegrini Architetto, via di Vespellajo, 3129 - Pozzuolo - 55100 Lucca (LU)

STRUTTURALE E IMPIANTI MECCANICI, ELETTRICI, PREVENZIONE INCENDI E COORDINAMENTO SICUREZZA FASE PROGETTAZIONE
ALCE. Consulting S.r.l. con sede in via G. Beccardo, 20 - 56010 - Grosseto (GR)

CONSULENTE PROGETTO RESTAURO
Eugenio Vassallo Architetto, via Sordani Gallo, 54 - 30128 - Venezia Lido (VE)

CONSULENTE PROGETTO STRUTTURALE
Massimo Dini Ing. Ingegneria, Lungarno Simonelli, 10 - 56128 - Pisa (PI)

CONSULENTE PROGETTO ARCHITETTONICO
Assessorato Franco Architetto, NCF & P., corso F.lli Cervi, 51 - 47838 - Recanati (RN)

Comune di Lucca
RESPONSABILE E INCARICATO DEL PROCESSIONAMENTO: Arch. Mauro Di Biagio



PROVINCIA
di Lucca



IM
RIMOZIONI IMPIANTI MECCANICI
FABRICA PRIMO PRIMO


PRODOTTORE
IM.TAV.02

SCALE: 1:200
Materico G. Zambonifrang

DATA: Settembre 2013
REV: 0

0	Sentembre 2013	Prima emissione	GS	GS	BP
Revisione	Data	Descrizione	Disegnato da	Verificato da	Validato da

PLANIMETRIA DI RIFERIMENTO

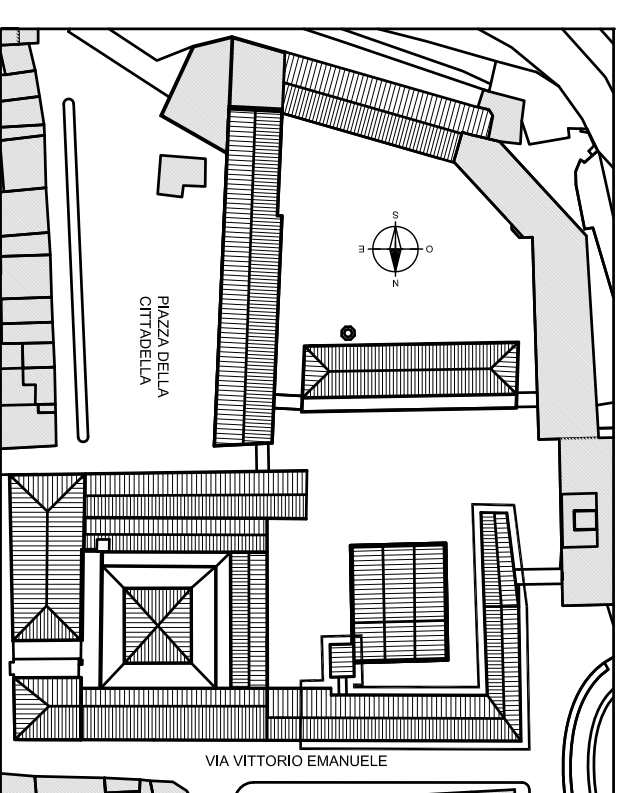


LEGENDA

- 1** DEMOLIZIONE
- 1** LAVORAZIONE DEMOLIZIONE
- 09** NUMERO LOCALE
- 1** NUMERO DI IDENTIFICAZIONE DEL PARTICOLARE
- 00X02** NUMERO DEL FOGLIO SU CUI IL PARTICOLARE E' DISEGNATO
- 00X02** NUMERO DEL FOGLIO SU CUI IL PARTICOLARE E' INDICATO


NOTA GENERALE

- 1- L'APPALTAZIONE DOVRA' VERIFICARE IN SITO L'ESATTA POSIZIONE DELLE TUBAZIONI, DEI CANALI DELL'ARIA E DELLE APPARECCHIATURE ESISTENTI
- 2- TUTTI GLI IMPIANTI DI RISCALDAMENTO, IRROGASANTARIO, E TECNOLOGICI E MACCHINARI INTERNI ALLE STANZE E ESTERNI APPROPRIATI DEVONO ESSERE RIMOSSI ANCHE SE NON ESSESSAMENTE INDICATO NEL SEGNATO NON RILEVATI/RILEVABILI DURANTE IL SOPRALUOGO. E' INCLUSA LA RIMOZIONE DEGLI IMPIANTI INCASSATI A SEGUITO DELLA DEMOLIZIONE DELLA PARETE/SOLAI/PAVIMENTO IN CUI SONO INSERITI
- 3- L'APPALTAZIONE IN ACCORDO CON LA DIREZIONE LAVORI DOVRA' SMALTIRE I MATERIALI RIMOSSI IN DISCARICHE AUTORIZZATE, NEL RISPETTO DELLA NORMATIVA ITALIANA VIGENTE IN TERMINI DI TUTELA AMBIENTALE (D.lgs. n° 152/06 E SUE MODIFICHE ED INTEGRAZIONI)
- 4- GLI IMPIANTI ESTERNI DOVRANNO ESSERE DEMOLITI SENZA PROVOCARE INTERRUZIONE DI IMPIANTI ATTIVI A SERVIZIO DI ALTRE ZONE, PREVEDENDO EVENTUALI MODIFICHE E RENSISTALLAZIONI.

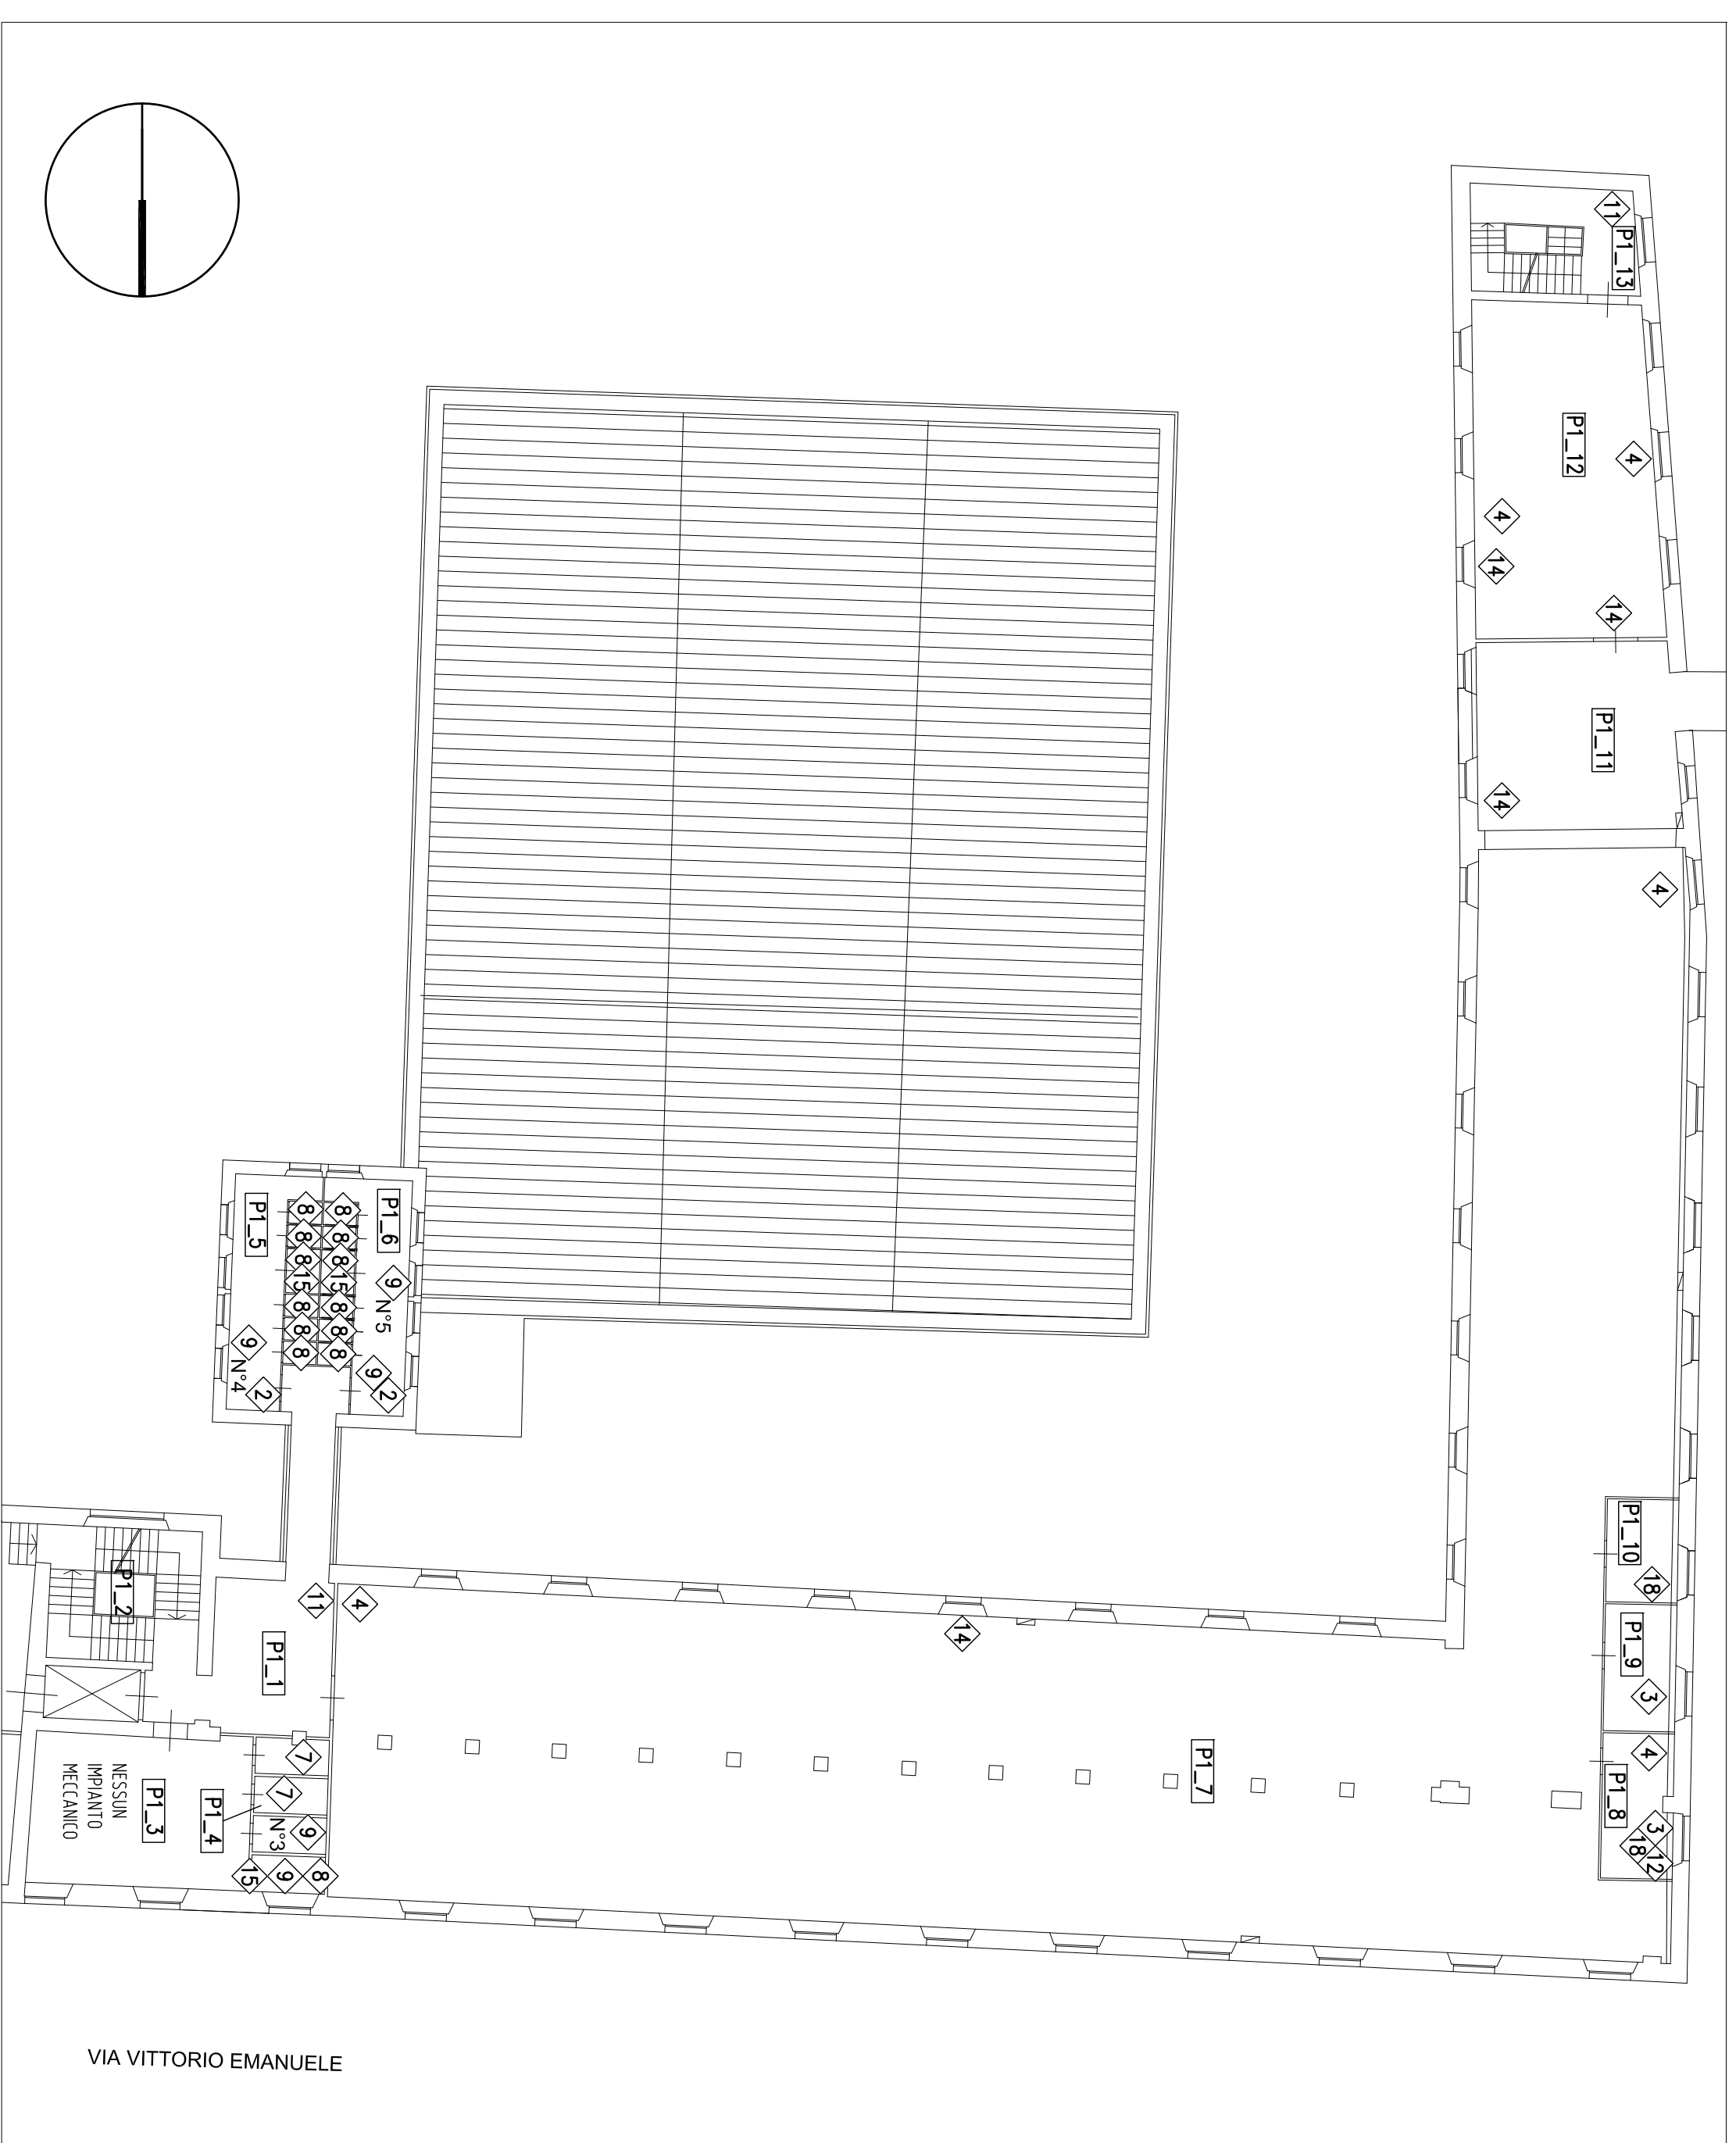

RIMOZIONI IMPIANTI MECCANICI INCUBATORE DI IMPRESA

1:200

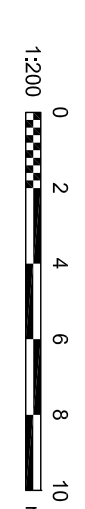

ELENCO RIMOZIONI MECCANICHE

- 1- L'AEROTERMO SARA' RIMOSSO COMPRESI LE TUBAZIONI, GLI STAFFAAGI E TUTTI GLI ACCESSORI
- 2- IL RADIATORE SARA' RIMOSSO COMPRESI LE TUBAZIONI, GLI STAFFAAGI E TUTTI GLI ACCESSORI ED EVENTUALI PROTEZIONI
- 3- LE TUBAZIONI SARANNO RIMOSE COMPRESI TUTTI GLI STAFFAAGI E ACCESSORI
- 4- LA DOCCIA SARA' RIMOSSA COMPRESI TUTTE LE TUBAZIONI, RUBINETTERIE E ACCESSORI
- 5- IL WC SARA' RIMOSSO COMPRESA LA CASSETTA DI RISCIOCCO, TUTTE LE TUBAZIONI, RUBINETTERIE E ACCESSORI
- 6- IL LAVABINO SARA' RIMOSSO COMPRESI TUTTE LE TUBAZIONI, RUBINETTERIE E ACCESSORI
- 7- L'IDRANTE E LA CASSETTA PORTAIDRANTE SARA' RIMOSSA COMPRESI TUTTE LE TUBAZIONI, RUBINETTERIE E ACCESSORI
- 8- L'ESTRATTORE SARA' RIMOSSO COMPRESI TUTTI GLI STAFFAAGI E ACCESSORI
- 9- IL CANALE SARA' RIMOSSO COMPRESI TUTTI GLI STAFFAAGI E ACCESSORI
- 10- IL BIDET SARA' RIMOSSO COMPRESI TUTTE LE TUBAZIONI, RUBINETTERIE E ACCESSORI
- 11- IL CONDIZIONATORE SARA' RIMOSSO COMPRESI TUTTI GLI ACCESSORI