



AREA COMPARTIMENTI		
PI	COMPARTIMENTO 0	289 mq
PI	COMPARTIMENTO 1	60 mq
PI	COMPARTIMENTO 2A	30 mq
PI	COMPARTIMENTO 2B	100 mq
PI	COMPARTIMENTO 3	148 mq
PI	COMPARTIMENTO 4	544 mq
PI	COMPARTIMENTO 5	30 mq
PI	COMPARTIMENTO 6	87 mq
PI	COMPARTIMENTO 7	441 mq
PI	COMPARTIMENTO 8	30 mq
PI	COMPARTIMENTO 9	356 mq
PI	COMPARTIMENTO 10	111 mq
PI	COMPARTIMENTO 11	31 mq
PI	COMPARTIMENTO 12	674 mq


PIANTA PIANO INTERRATO 1:500

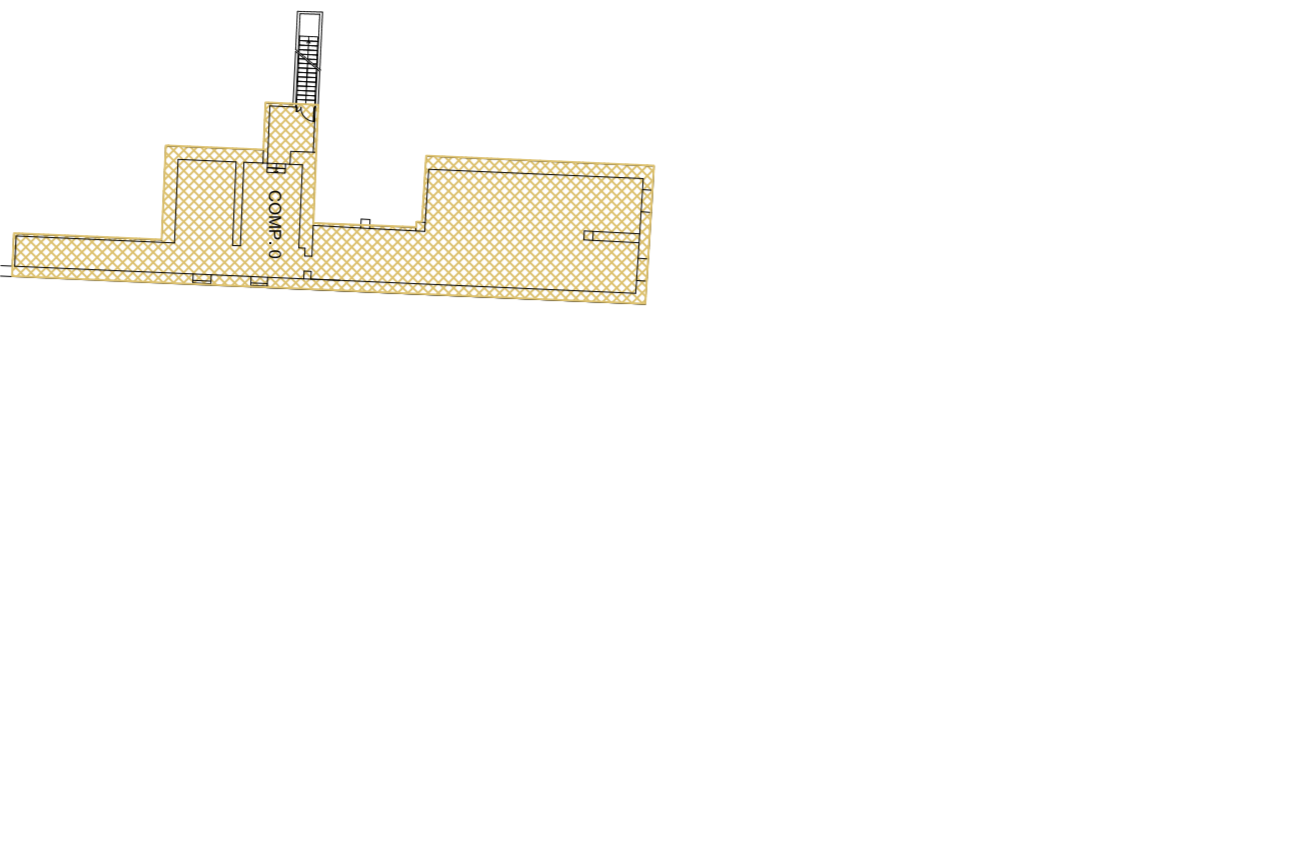



PIANTA PIANO TERRA 1:500

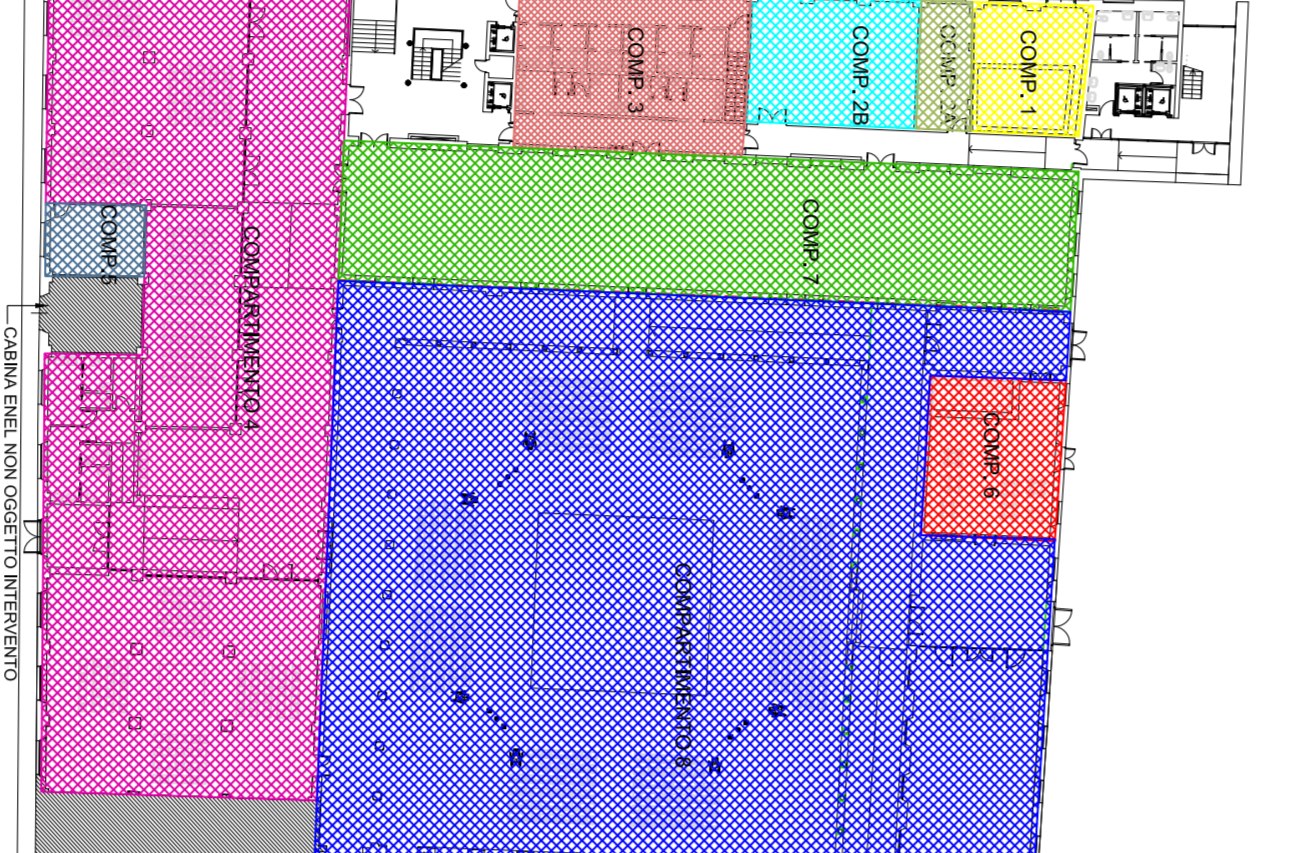


PIANTA PIANO PRIMO 1:500

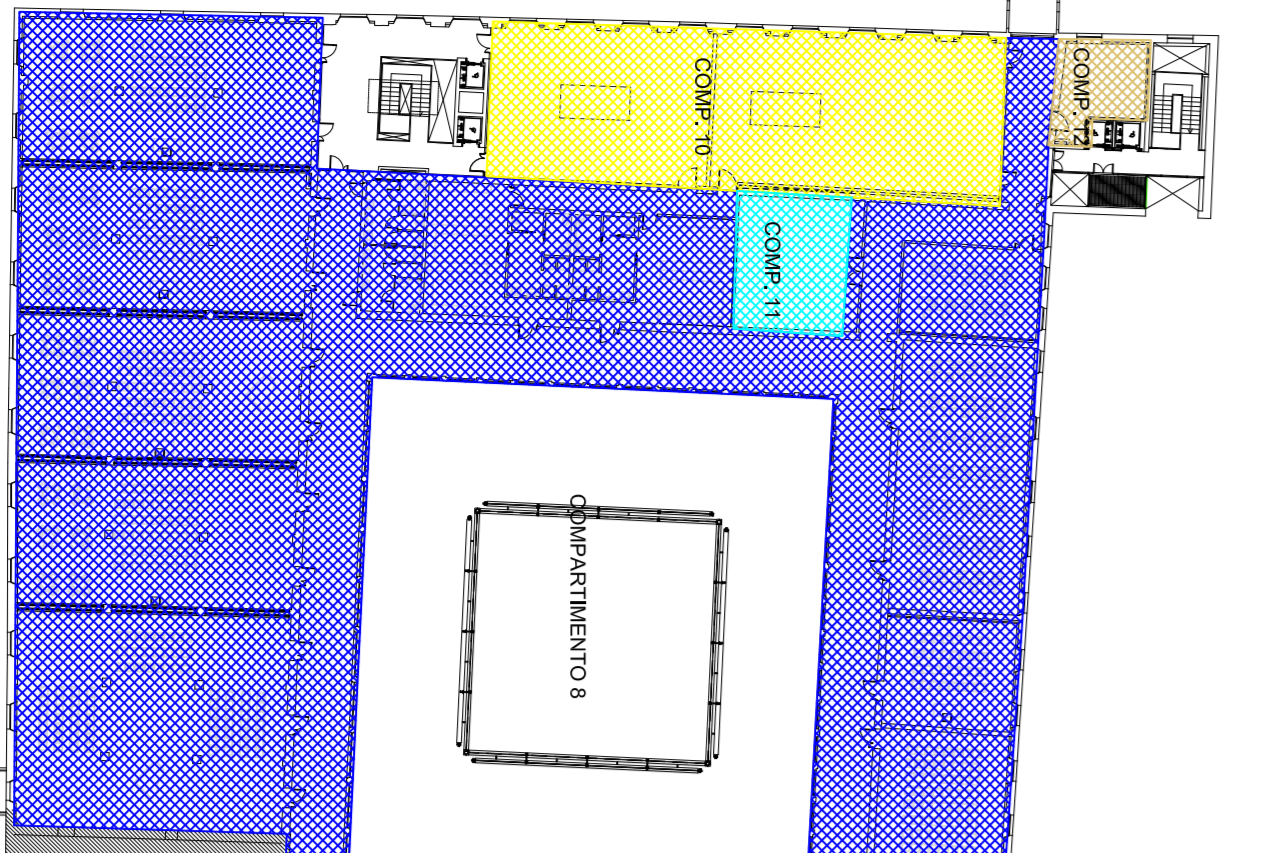

PIANTA PIANO SECONDO 1:500

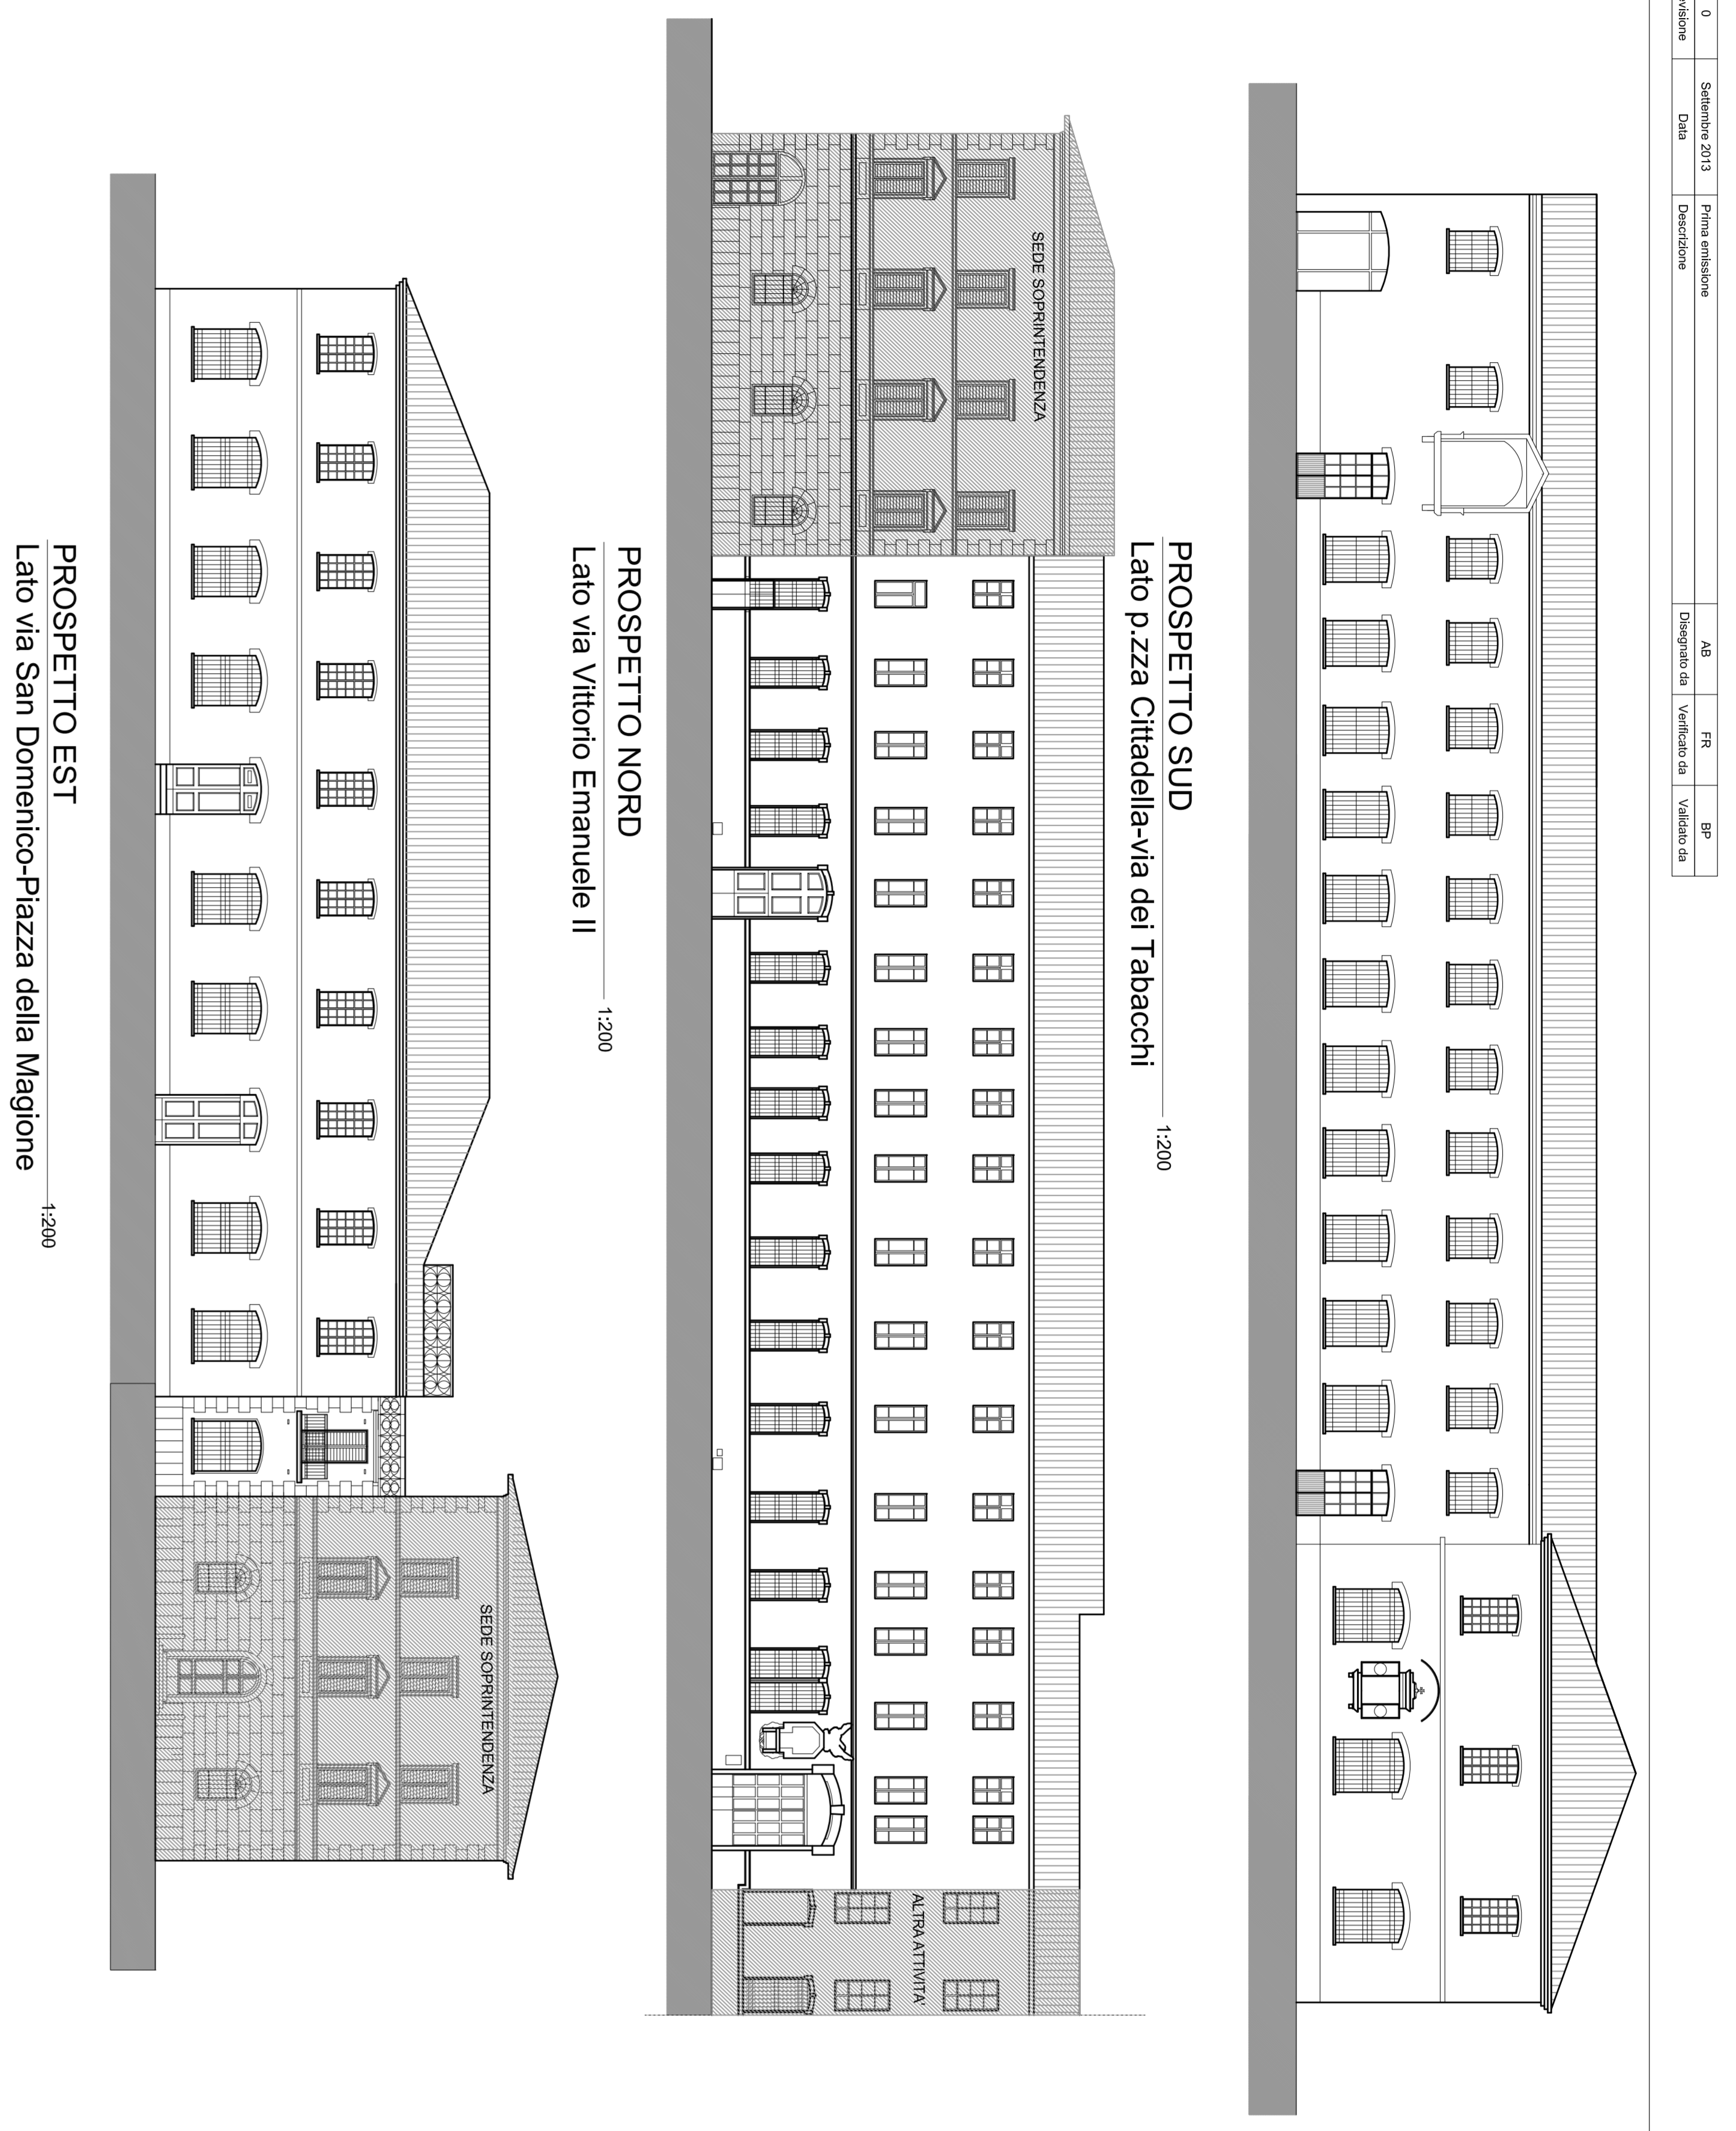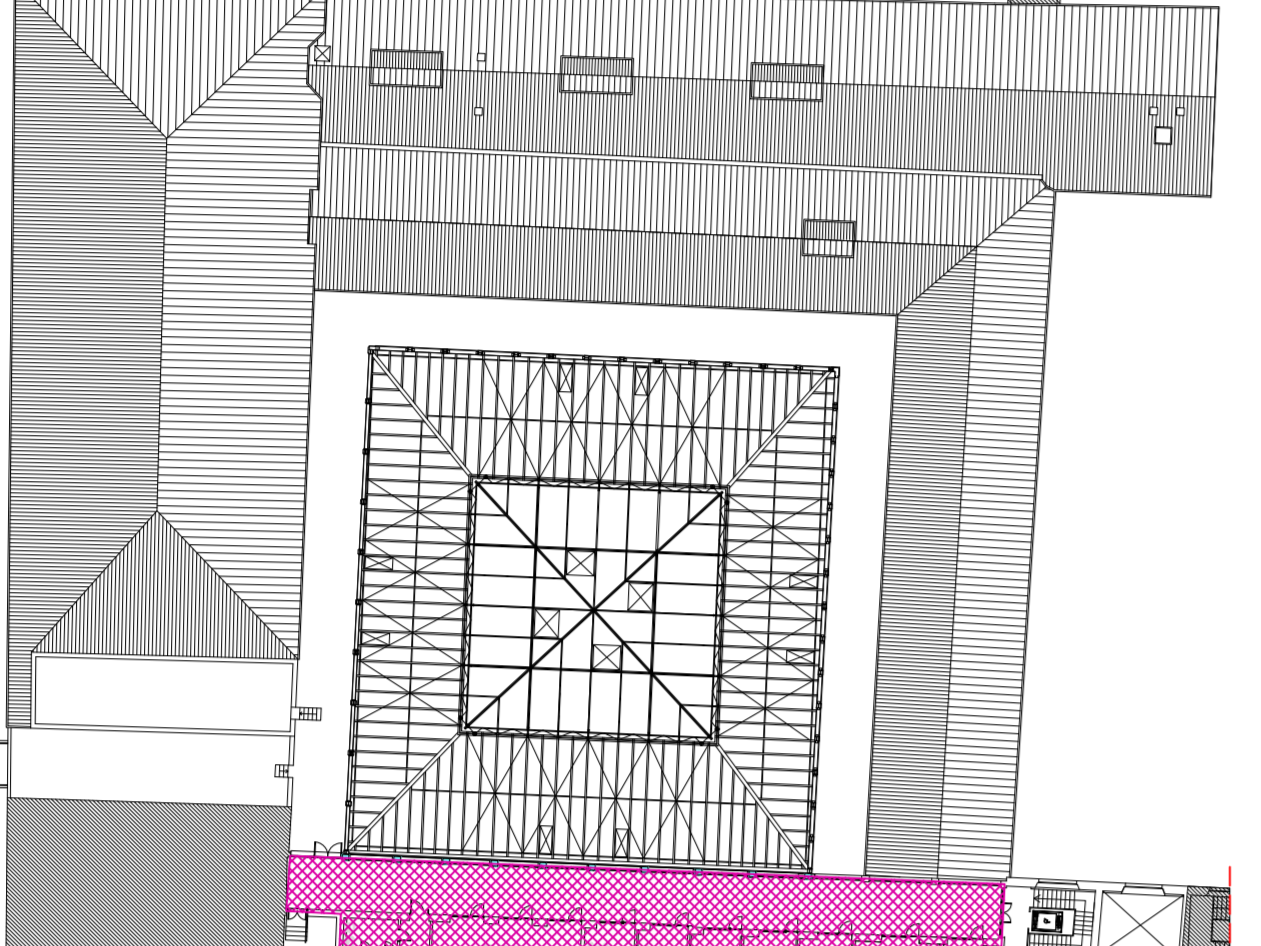


PROSPETTO EST
Lato Via San Domenico-Piazza della Magione 1:200

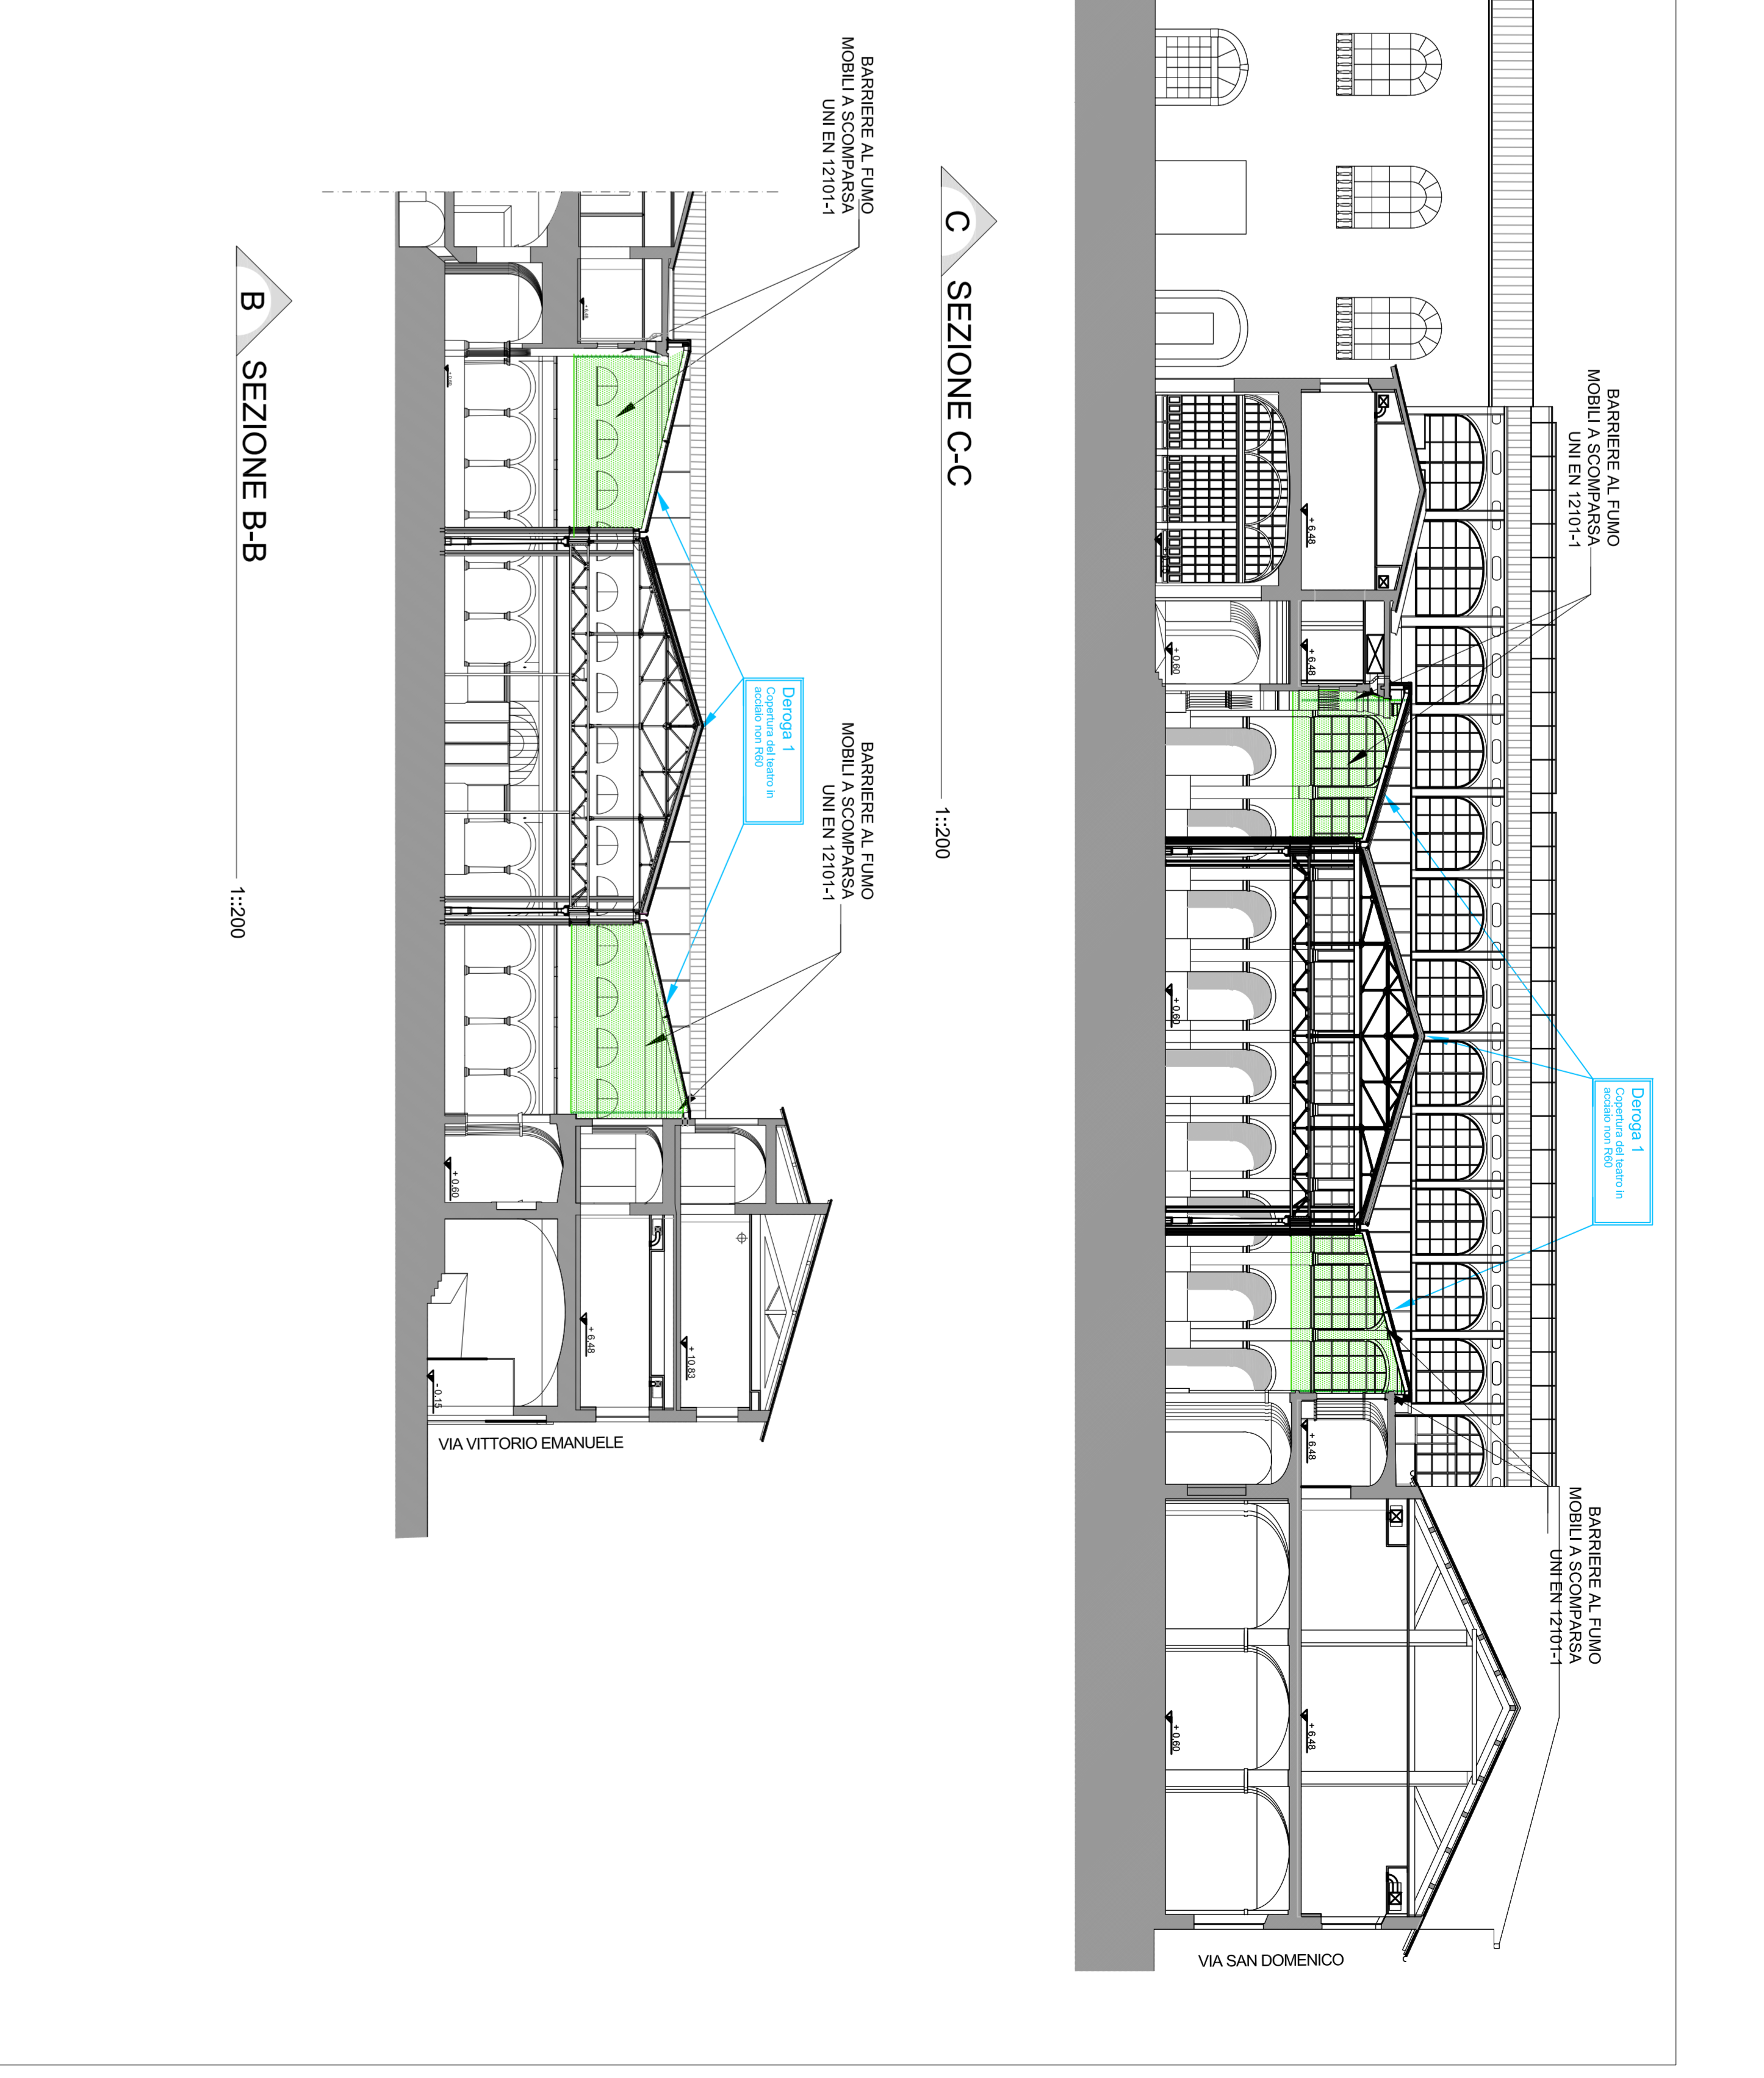

SEZIONE B-B 1:200

SEZIONE C-C 1:200

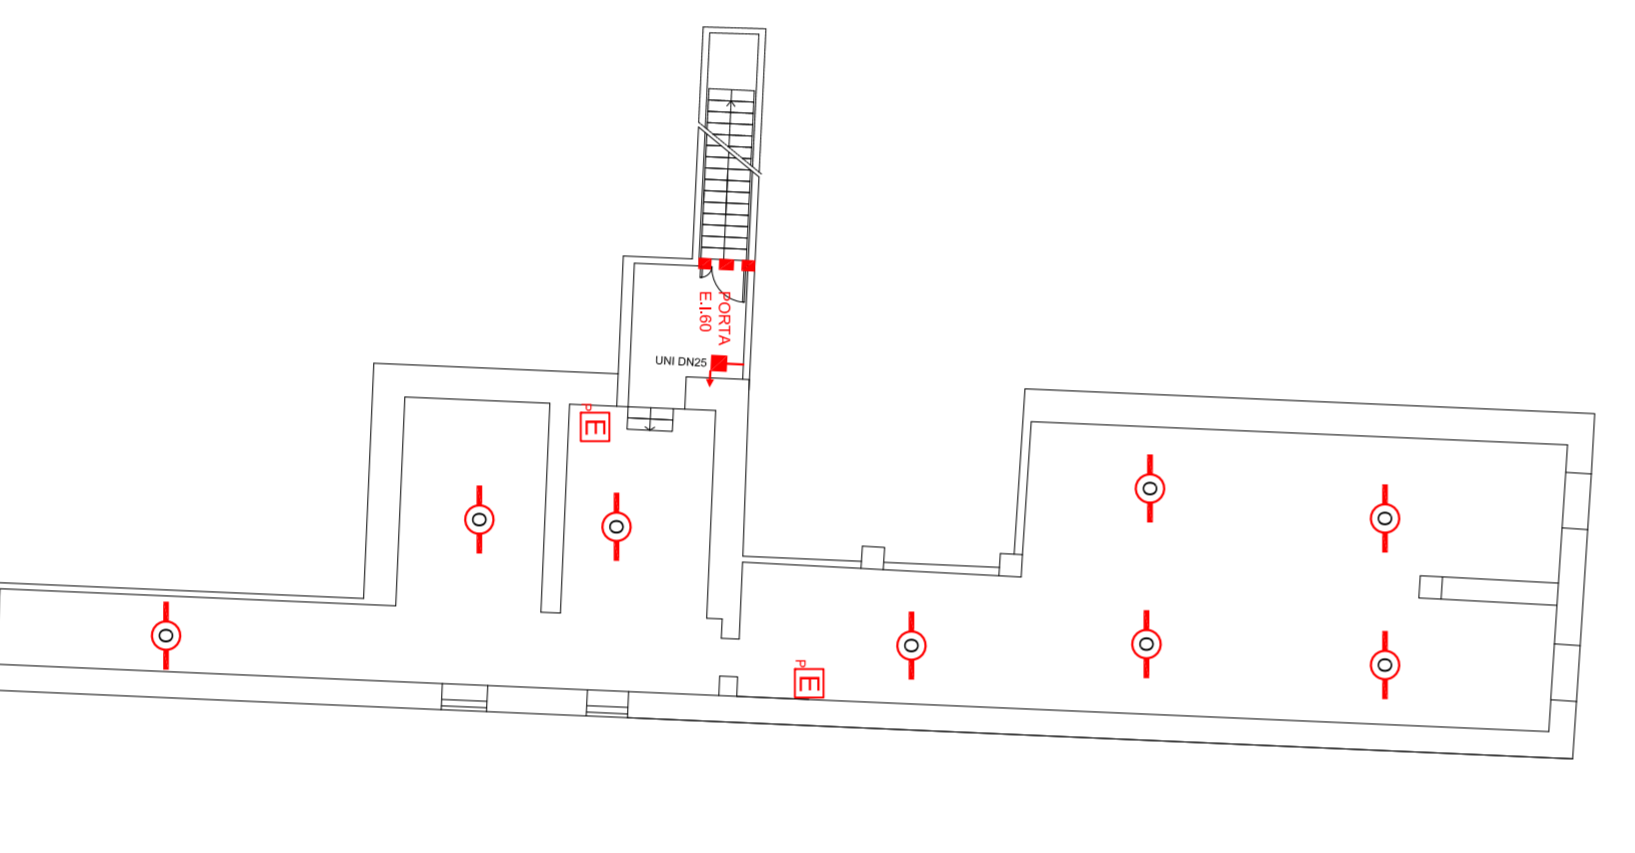

PIANTA PIANO INTERRATO 1:200

PIANTA PIANO TERRA 1:200



LEGENDA SIMBOLI

- 02 IDENTIFICAZIONE NUMERO SCALA
- PERCORSO DI USCITA ORIZZONTALE
- PERCORSO DI USCITA VERSO IL BASSO
- PERCORSO DI USCITA VERSO L'ALTO
- COMPARTIMENTAZIONE REI 60
- ESTINTORE PORTATILE A POLVERE
- ESTINTORE PORTATILE DA 5 KG CO2
- IDRANTE
- NASPO
- ATTACCO MOTOROMPA MOBILE FUOCO
- PULSANTE DI ALLARME
- RIVELAZIONE FUMI
- SVIT
- SUPERFICIE TITILE TOTALE EVACUATORE
- USCITA SALVAFUOCO
- USCITA PORTINO VERSO USCITE SU ESTERNO
- USCITA SICUREZZA SU ESTERNO

USCITE

SALA/PORFICO	PORTICO/USCITE	USCITE/ESTERNO
01	3 MODULI	01
02	3 MODULI	02
03	3 MODULI	03
04	3 MODULI	04
05	3 MODULI	05
06	3 MODULI	06
07	4 MODULI	07
08	2 MODULI	08
09	2 MODULI	09
10	2 MODULI	10
11	2 MODULI	11