



PROGETTO PREVENZIONE INCENDI
 RAGGRUPPAMENTO TEMPORANEO DIMIPIRESE



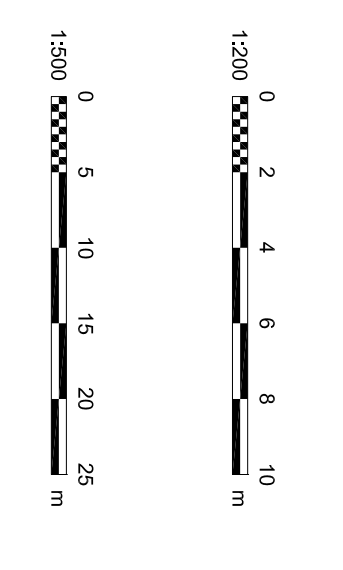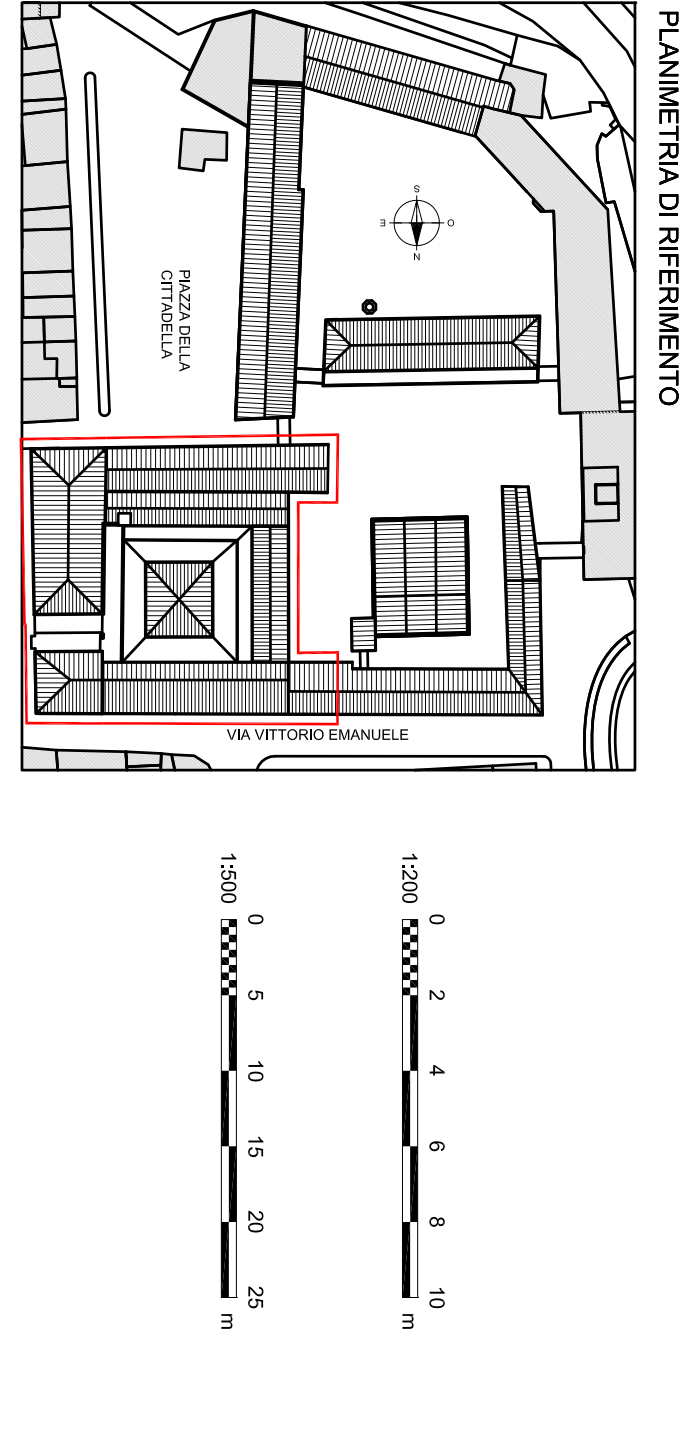


AREA COMPARTIMENTI	
PT1 COMPARTIMENTO 0	299 mq
PT COMPARTIMENTO 1	60 mq
PT COMPARTIMENTO 2A	30 mq
PT COMPARTIMENTO 2B	100 mq
PT COMPARTIMENTO 3	148 mq
PT COMPARTIMENTO 4	344 mq
PT COMPARTIMENTO 5	30 mq
PT COMPARTIMENTO 6	87 mq
PT COMPARTIMENTO 7	444 mq
PT1/PT COMPARTIMENTO 8	PT 2281 4807 mq
PT1 COMPARTIMENTO 9	356 mq
PT COMPARTIMENTO 10	111 mq
PT COMPARTIMENTO 11	31 mq
PT COMPARTIMENTO 12	111 mq
PT COMPARTIMENTO 13	674 mq


PIANTA PIANO INTERRATO 1:500

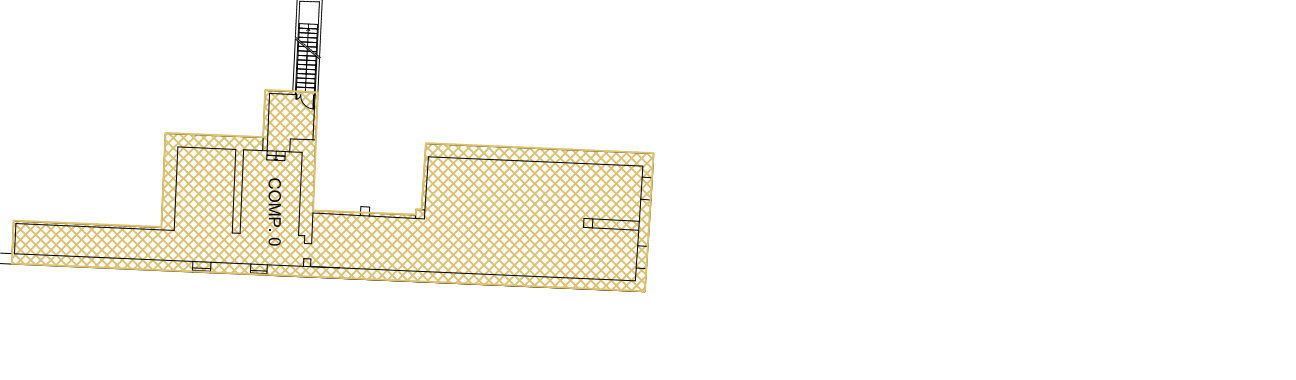



PIANTA PIANO TERRA 1:500

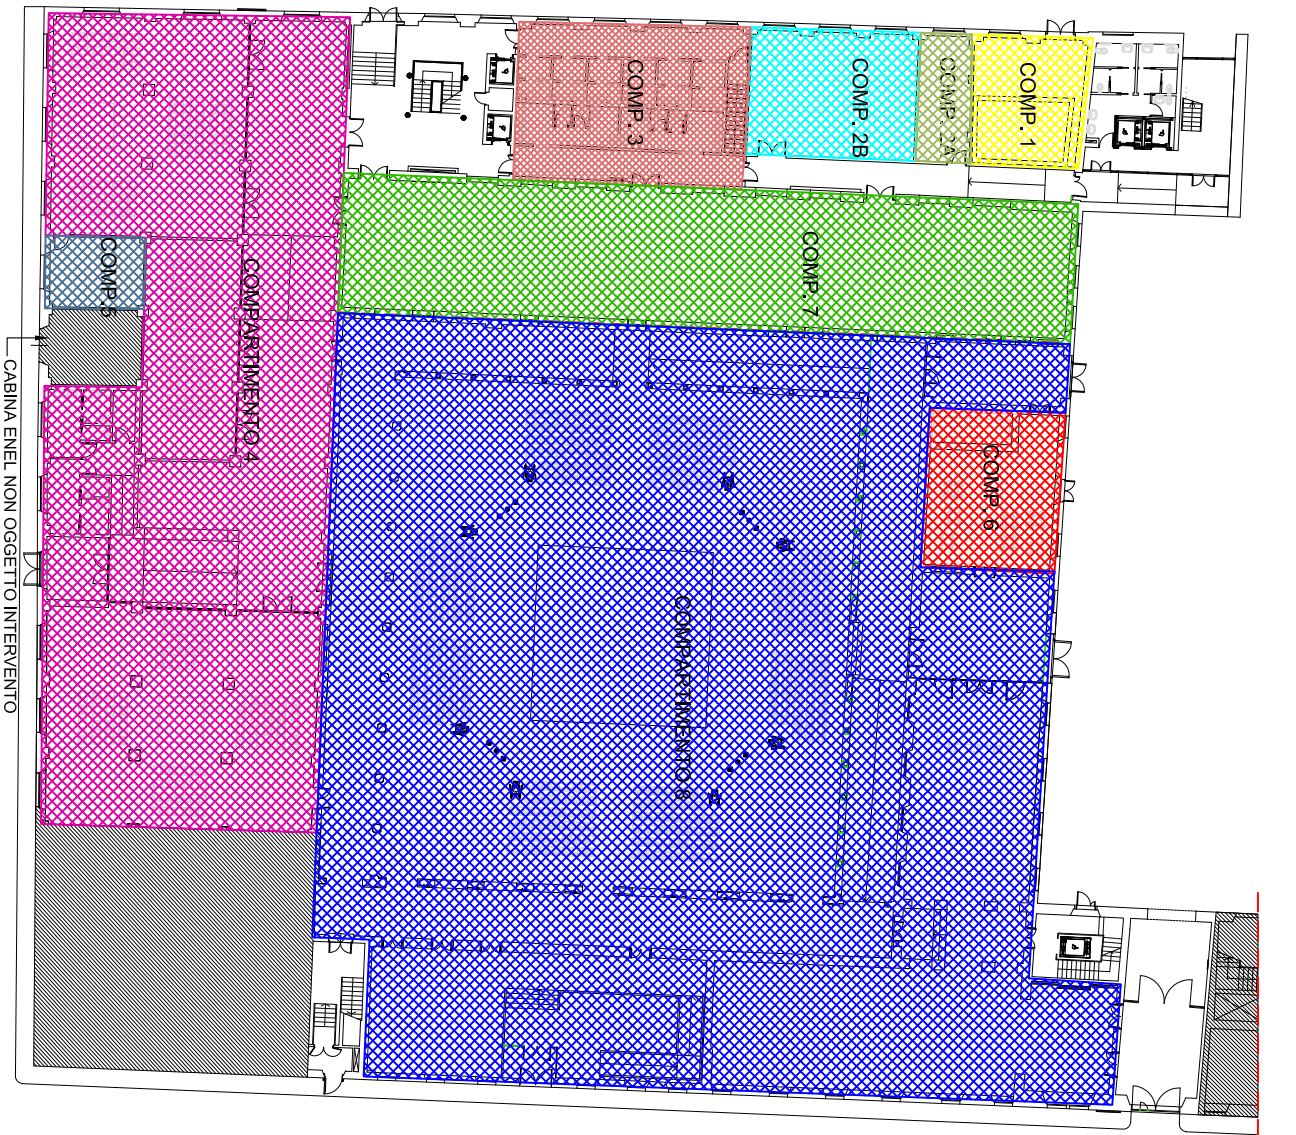


PIANTA PIANO PRIMO 1:500

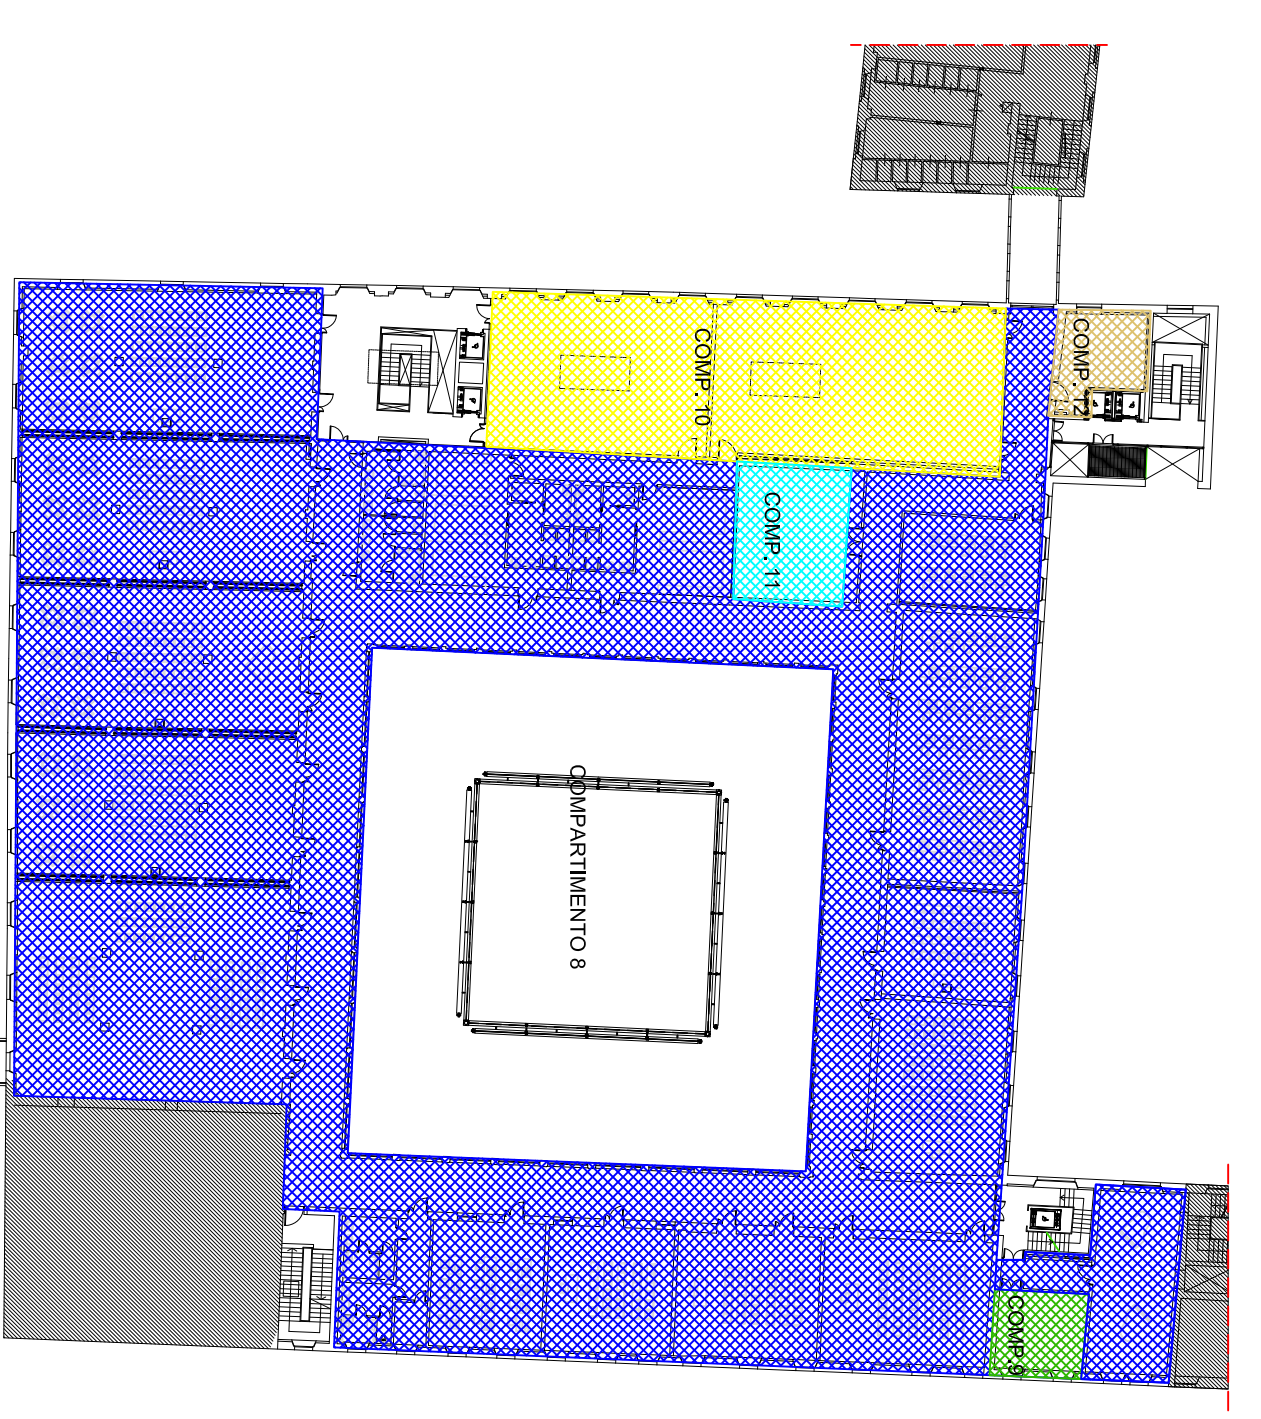


PIANTA PIANO SECONDO 1:500

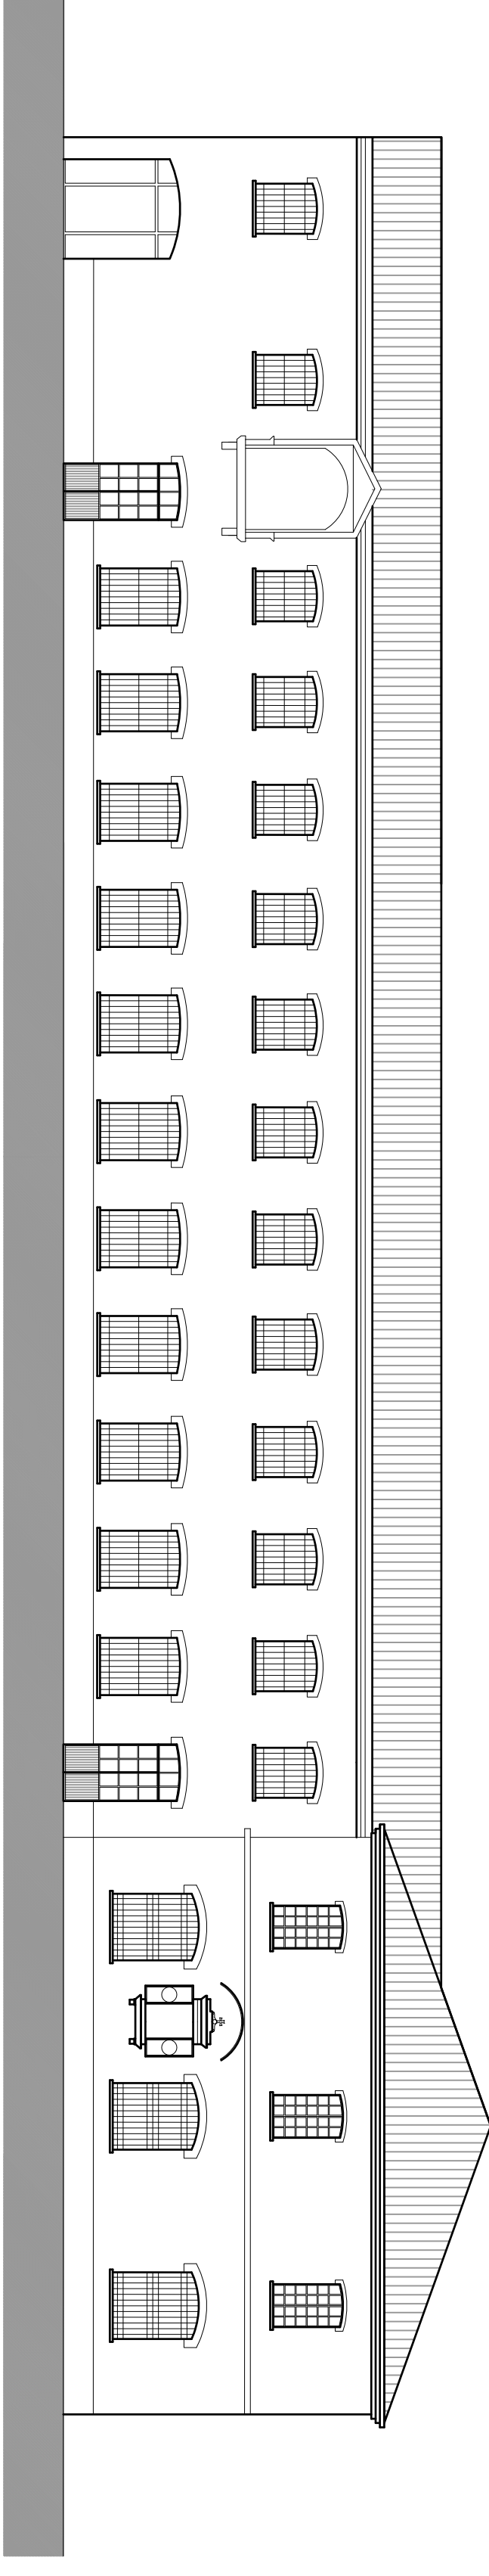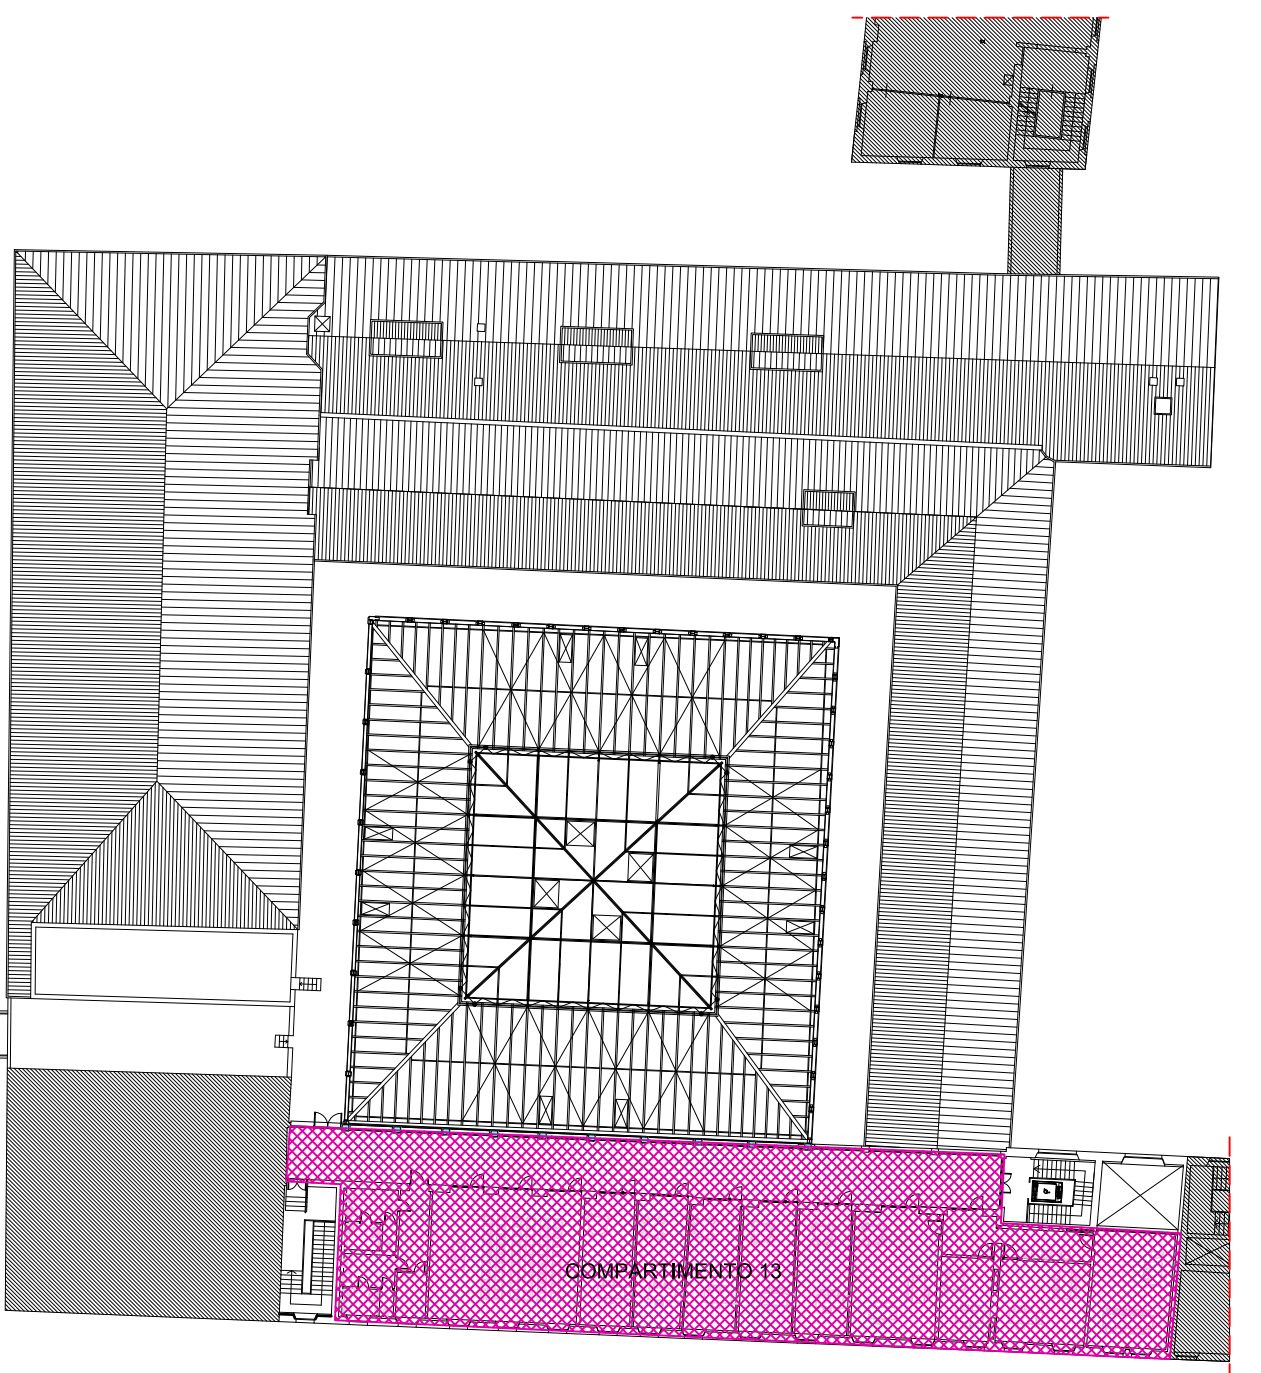


PROSPETTO SUD
 Lato p.zza Cittadella-via dei Tabacchi 1:200

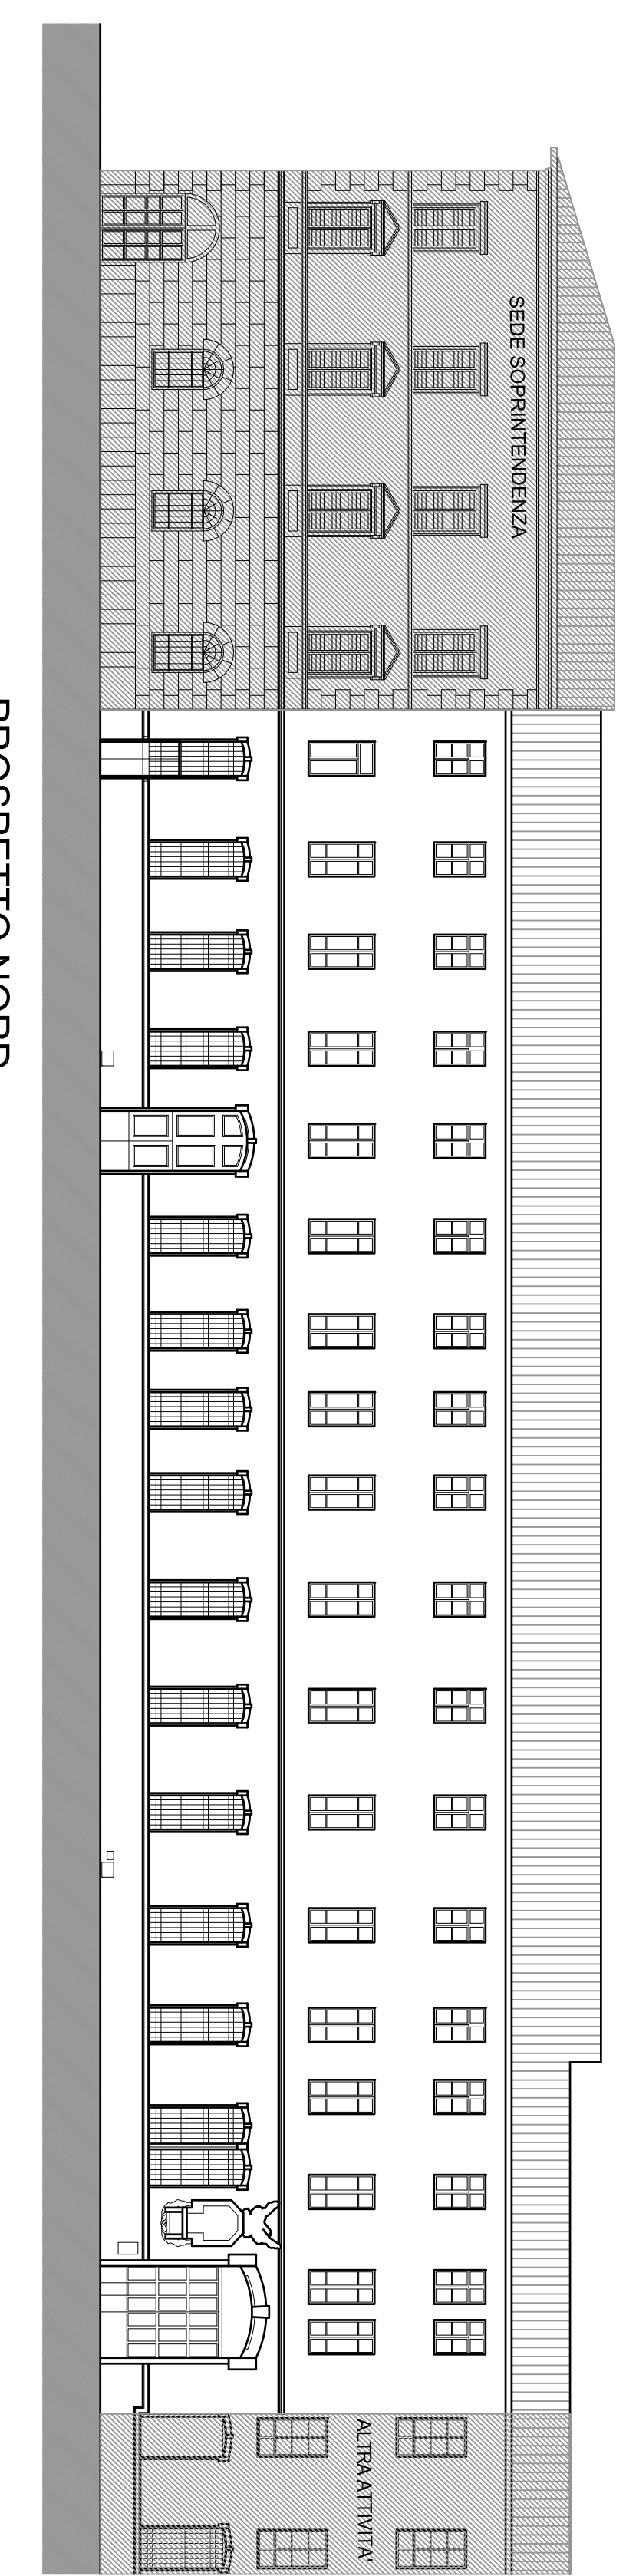


PROSPETTO NORD
 Lato Via Vittorio Emanuele II 1:200

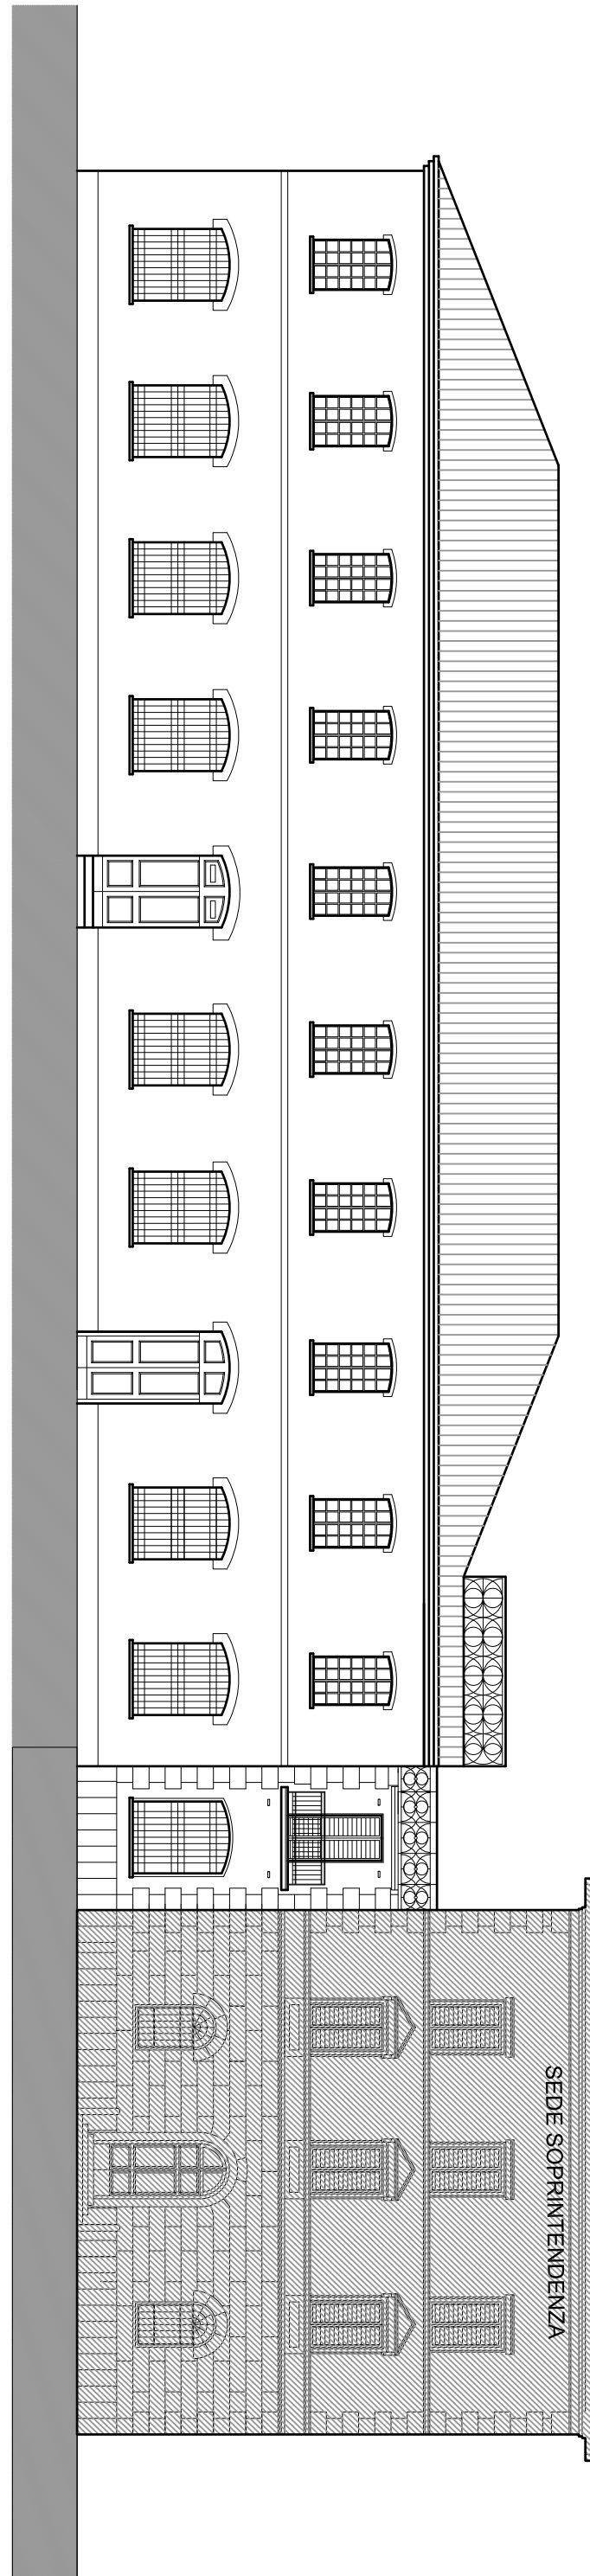

PROSPETTO EST
 Lato Via San Domenico-Piazza della Magione 1:200

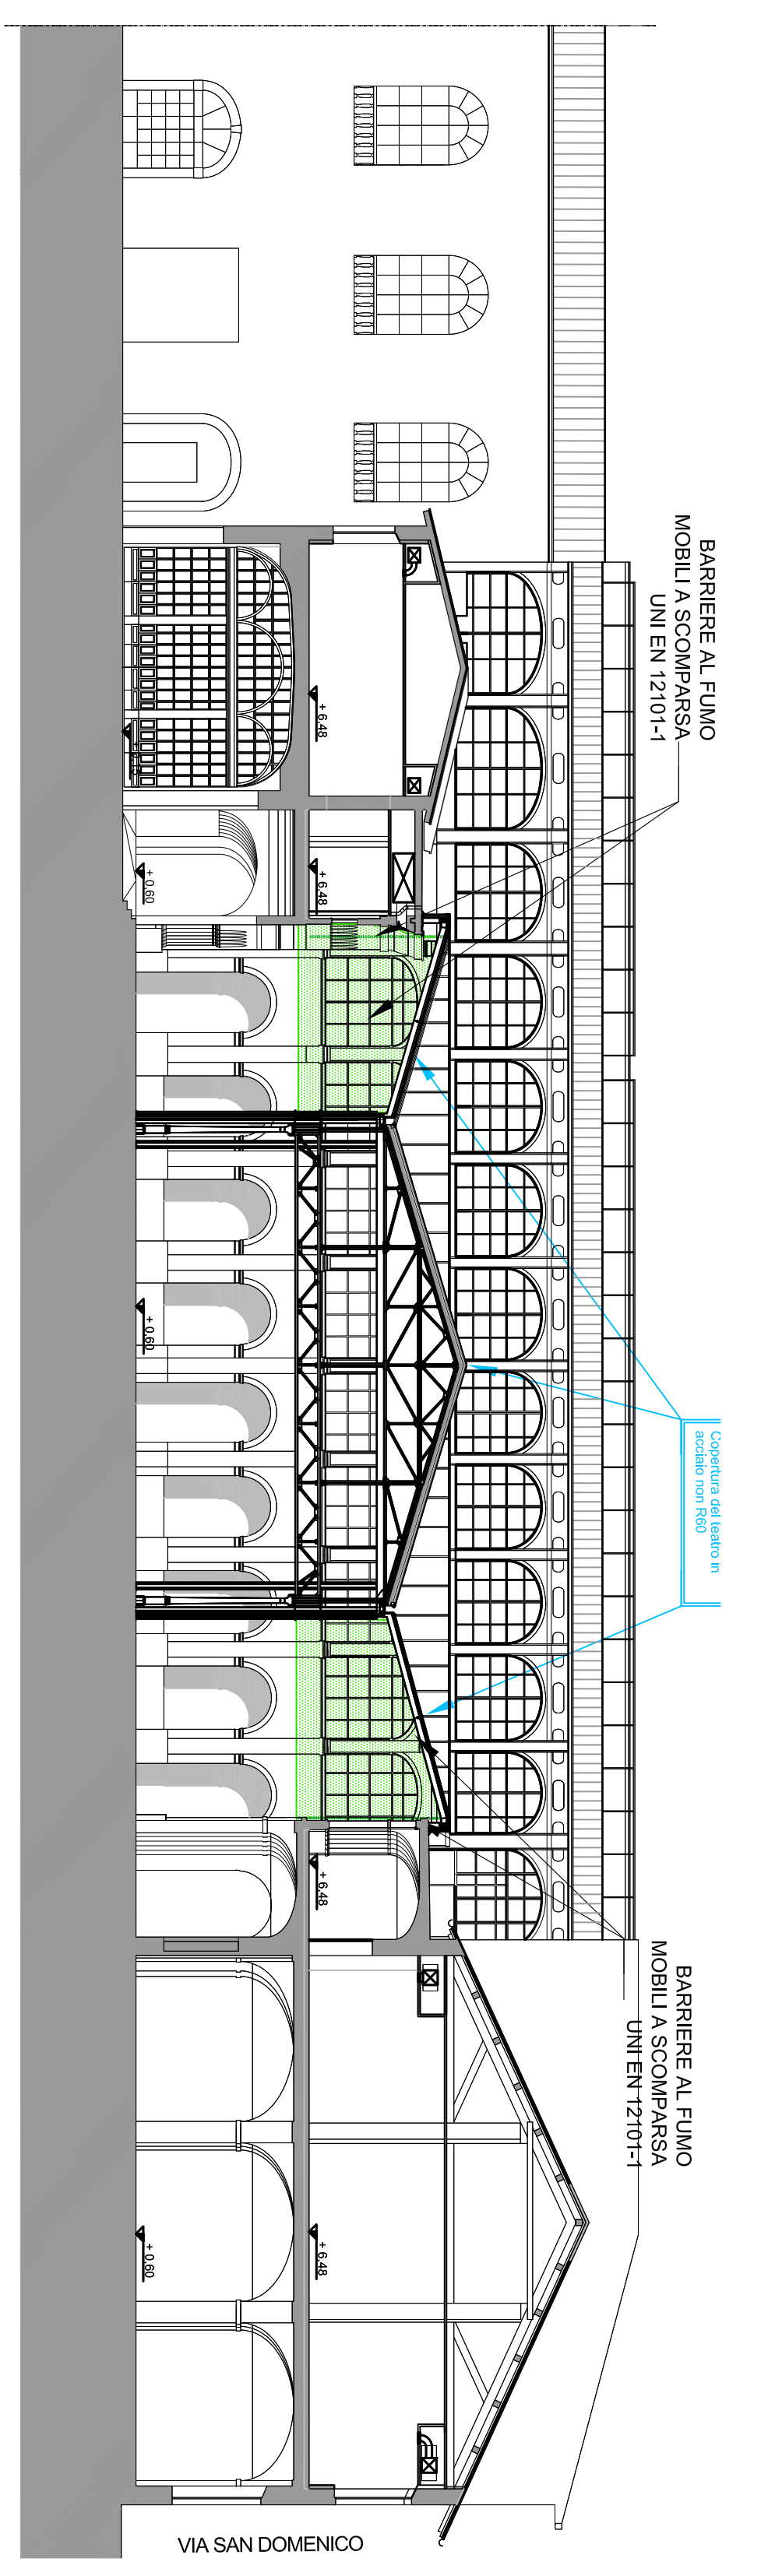

SEZIONE C-C 1:200

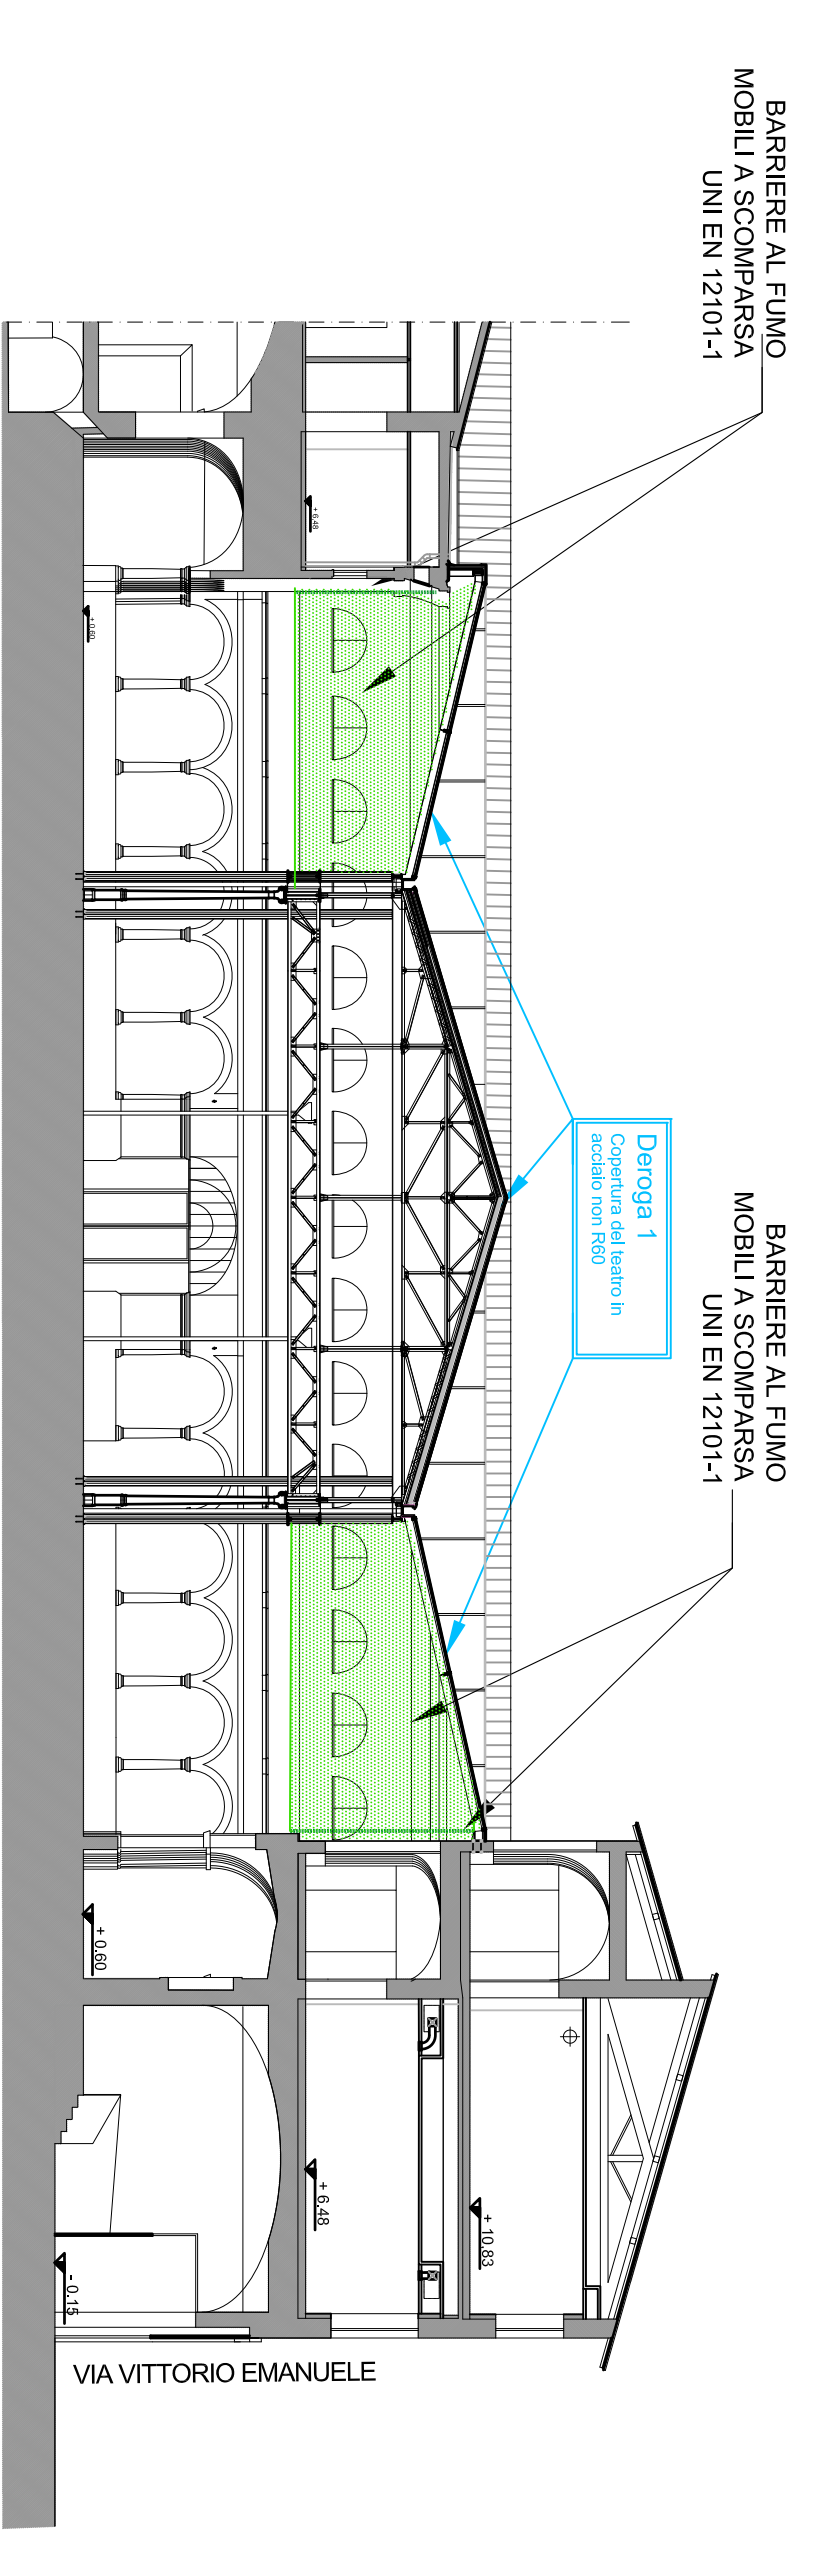

SEZIONE B-B 1:200

LEGENDA SIMBOLI

02	IDENTIFICAZIONE NUMERO SCALA	
→	PERCORSO DI USCITA ORIZZONTALE	
→	PERCORSO DI USCITA VERSO IL BASSO	
→	PERCORSO DI USCITA VERSO L'ALTO	
■	COMPARTIMENTAZIONE REI/RI 120	
■	COMPARTIMENTAZIONE REI/RI 60	
■	ESTINTORE PORTATILE A POLVERE	
■	ESTINTORE PORTATILE DA 5 KG CO2	
■	IDRANTE	
■	NASPO	
■	■	USCITA PORTICO VERSO L'ESTERNO
■	■	USCITA SICUREZZA SU L'ESTERNO
(0)		

NOTE GENERALI

I vani scala sono provvisti superiormente di aperture di aeraazione con superficie non inferiore a 1 mq, con sistema di apertura degli infissi comandato automaticamente dai rivelatori di incendio e dai pulsanti di allarme manuali.

PIANTA PIANO PRIMO 1:200

