



PIUSSO
LUCCA DENTRO

INTERVENTO DI RESTAURO DELL' EX CONVENTO DI SAN DOMENICO - EX MANIFATTURA TABACCHI
Centro di competenza di tecnologia, arti e spettacolo (AS)

PROGETTO ARCHITETTONICO
PROGETTO ESECUTIVO

RAGGRUPPAMENTO TEMPORANEO DI IMPRESE

UNICO SOC. COOP.
via Meuccio Ruini, 10 - 42124 - Reggio Emilia (RE) (Mandatata)
IMPRESA COSTRUZIONI EDILI E STRADALI DR. ING. MICHELE BIANCHI & C. srl
via D. Chini, 39 - 55100 - Lucca (LU) (Mandatata)
P.A.M.A. srl
v. Castellan, 600 - 55100 - Lucca (Mandatata)
MARTINELLI IMPIANTI
via del Poggio 438h S. Anna - 55100 - Lucca (LU) (Mandatata)

PROGETTO

COORDINAMENTO GENERALE
ALICE Consulting S.r.l. con sede in via G. Boccaccio, 20 - 56010 - Ghizzano (PI)
Pietro Carlo Pellegrini Architetto, via di Vespellago, 3129 - Pazzuolo - 55100 Lucca (LU)

ARCHITETTONICO
Pietro Carlo Pellegrini Architetto, via di Vespellago, 3129 - Pazzuolo - 55100 Lucca (LU)

STRUTTURALE, IMPIANTI MECCANICI, ELETTRICI, PREVENZIONE INCENDI
e COORDINAMENTO SICUREZZA FASE PROGETTAZIONE
ALICE Consulting S.r.l. con sede in via G. Boccaccio, 20 - 56010 - Ghizzano (PI)

CONSULENTE PROGETTO RESTAURO
Eugenio Vassallo Architetto, via Sandro Gallo, 64 - 30126 - Venezia Lido (VE)

CONSULENTE PROGETTO STRUTTURALE
Massimo D'Angeli Ingegner, Lungarno Strozzi, 10 - 56126 - Pisa (PI)

CONSULENTE PROGETTO ARCHITETTONICO
Alessandro Franco Architetto, RCF S.P., c.lao F.lli Cervi, 51 - 47028 - Riccione (RN)


Comune di Lucca

RESPONSABILE UNICO DEL PROCESSIONE: Arch. Mauro Di Biagio


Sovrapposto
Pianta piano secondo
AS
AR.TAV.24

COMPETITIVITA'
DINAMISMO
INNOVAZIONE
QUALITA'

Non oggetto di intervento
COSTRUITO
DEMOLITO

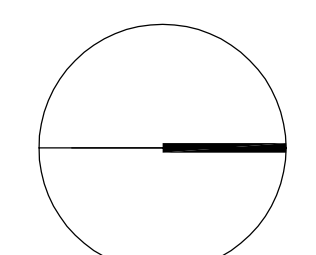

PIANTA PIANO SECONDO

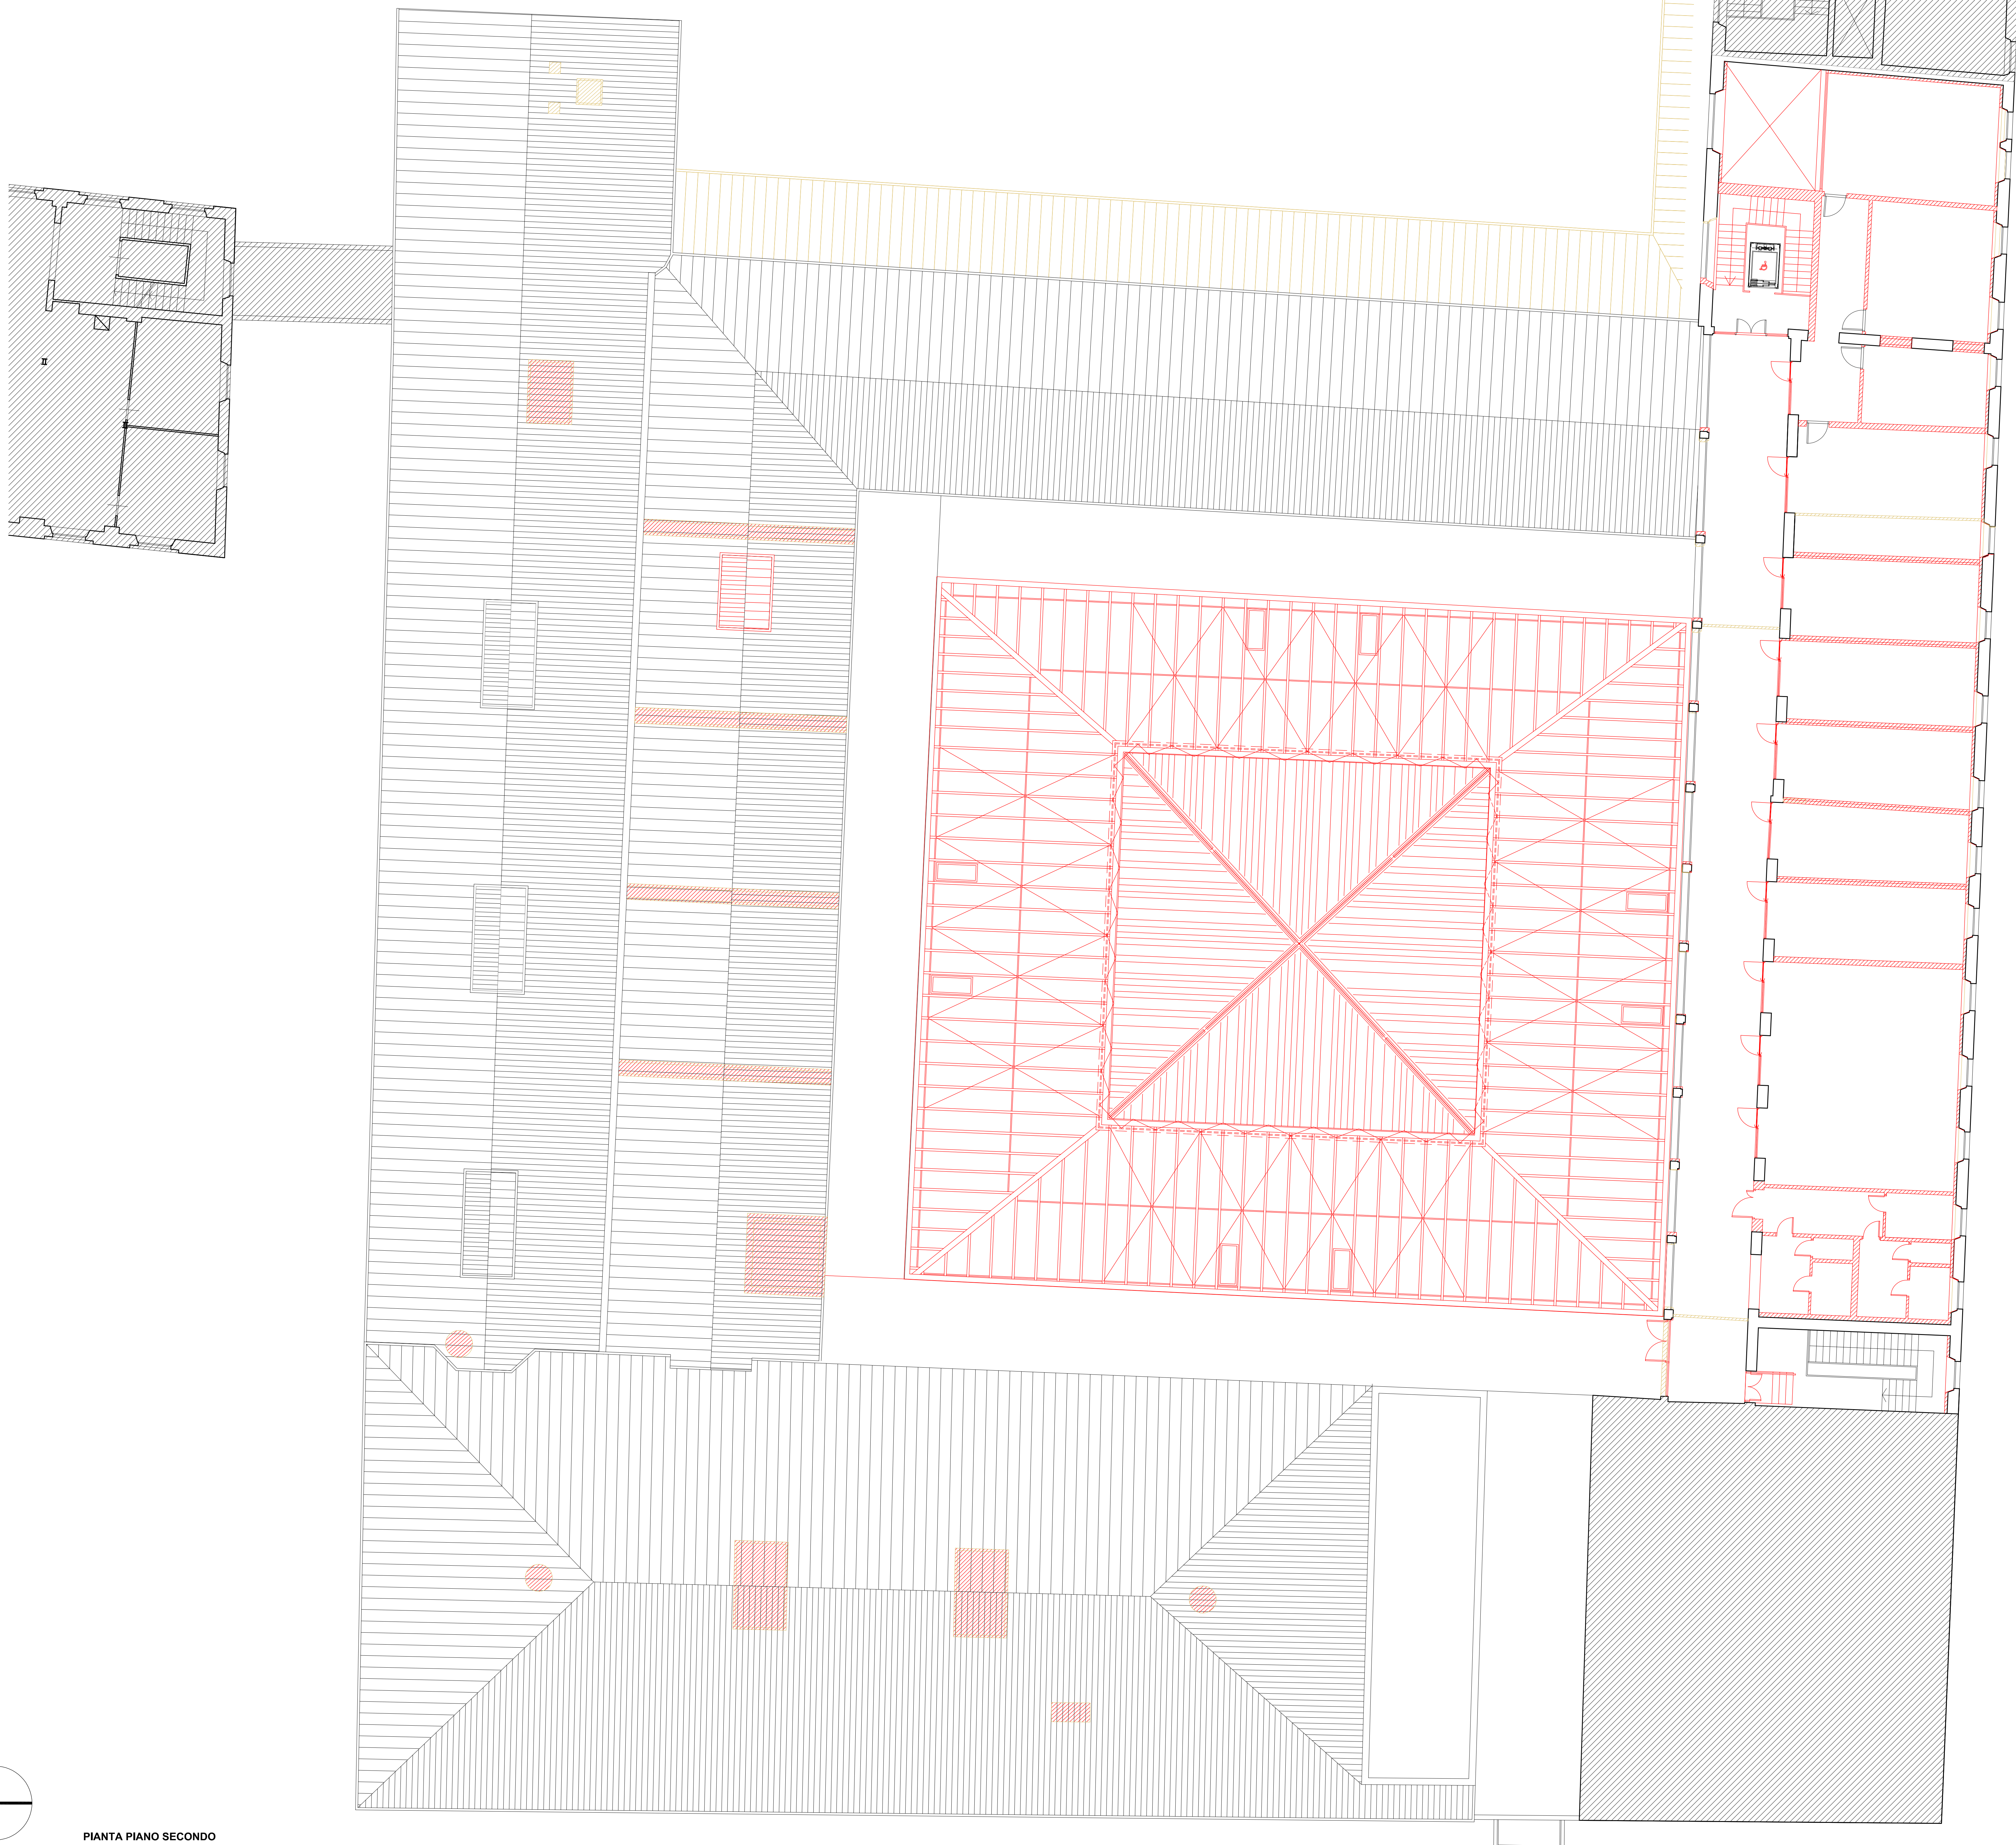

N.B.
- L'impresa dovrà verificare tutte le misure di progetto in cantiere e le eventuali modifiche al progetto in corso d'opera, dovranno essere preventivamente autorizzate dal progettista per le proprie competenze