CITTA' DI LUCCA

Le all alle tue idee

UNIONE EUROPEA
FONDO EUROPEO
DI SVILUPPO REGIONALE

REPUBBLICA ITALIANA

POR CReO FESR 2007-13
OBIETTIVO REGIONALE COMPETITIVITÀ REGIONALE E OCCUPAZIONE
Fondo Europeo di Sviluppo Regionale

REGIONE TOSCANA

PROVINCIA di Lucca

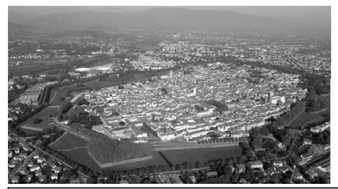

PIUSS
LUCCA DENTRO

INTERVENTO DI RESTAURO DELL' EX CONVENTO DI SAN DOMENICO - EX MANIFATTURA TABACCHI

Centro di competenza di tecnologie, arti e spettacolo

PROGETTO IMPIANTI TERMOMECCANICI
PROGETTO ESECUTIVO

RAGGRUPPAMENTO TEMPORANEO DI IMPRESE

UNIECO SOC. COOP.
via Meuccio Ruini, 10 - 42124 - Reggio Emilia (RE) (Mandataria)

IMPRESA COSTRUZIONI EDILI E STRADALI DR. ING. MICHELE BIANCHI & C. srl
via D. Chelini, 39 - 55100 - Lucca (LU) (Mandante)

R.A.M.A. srl
vl. Castracani, 600 - 55100 - Lucca (Mandante)

MARTINELLI IMPIANTI
via del Poggetto 439/h S. Anna - 55100 - Lucca (LU) (Mandante)

Ing. BRUNO PERSICHETTI
ORDINE INGEGNERI della Provincia di PISA
N° 1121 Sezione A
INGEGNERE CIVILE E AMBIENTALE
INDUSTRIALE, DELL'INFORMAZIONE

PROGETTO

COORDINAMENTO GENERALE
A.I.C.E. Consulting S.r.l. con sede in via G. Boccaccio, 20 - 56010 - Ghezzano (PI)
Pietro Carlo Pellegrini Architetto, via di Vicopelago, 3129 - Pozzuolo - 55100 Lucca (LU

ARCHITETTONICO
Pietro Carlo Pellegrini Architetto, via di Vicopelago, 3129 - Pozzuolo - 55100 Lucca (LU)

STRUTTURALE, IMPIANTI MECCANICI, ELETTRICI, PREVENZIONE INCENDI
e COORDINAMENTO SICUREZZA FASE PROGETTAZIONE
A.I.C.E. Consulting S.r.l. con sede in via G. Boccaccio, 20 - 56010 - Ghezzano (PI)

CONSULENTE PROGETTO RESTAURO
Eugenio Vassallo Architetto, via Sandro Gallo, 54 - 30126 - Venezia Lido (VE)

CONSULENTE PROGETTO STRUTTURALE
Massimo Dringoli Ingegnere, Lungarno Simonelli, 10 - 56126 - Pisa (PI)

CONSULENTE PROGETTO ARCHITETTONICO
Alessandro Franco Architetto, RCF & P., c.so F.lli Cervi, 51 - 47838 - Riccione (RN)

Comune di Lucca
RESPONSABILE UNICO DEL PROCEDIMENTO: Arch. Mauro Di Bugno

IMPIANTO IDRICO-SANITARIO, SCARICO ACQUE REFLUE E VENTILAZIONE SANITARIA - Pianta Piano Terra

SCALA:	1:50	DATA:	Settembre 2013
FILE:	AS-IM11-13-15_Imp_SanIdSca.dwg	REV:	01

ELABORATO: AS
IM.TAV.11

COMPETITIVITÀ DINAMISMO INNOVAZIONE QUALITÀ www.regione.toscana.it/crei

Revisione	Data	Descrizione	Eln/Pu-EP	Verificato da	Validato da
0	Settembre 2013	Prima emissione	Disegnato da	GS	BP

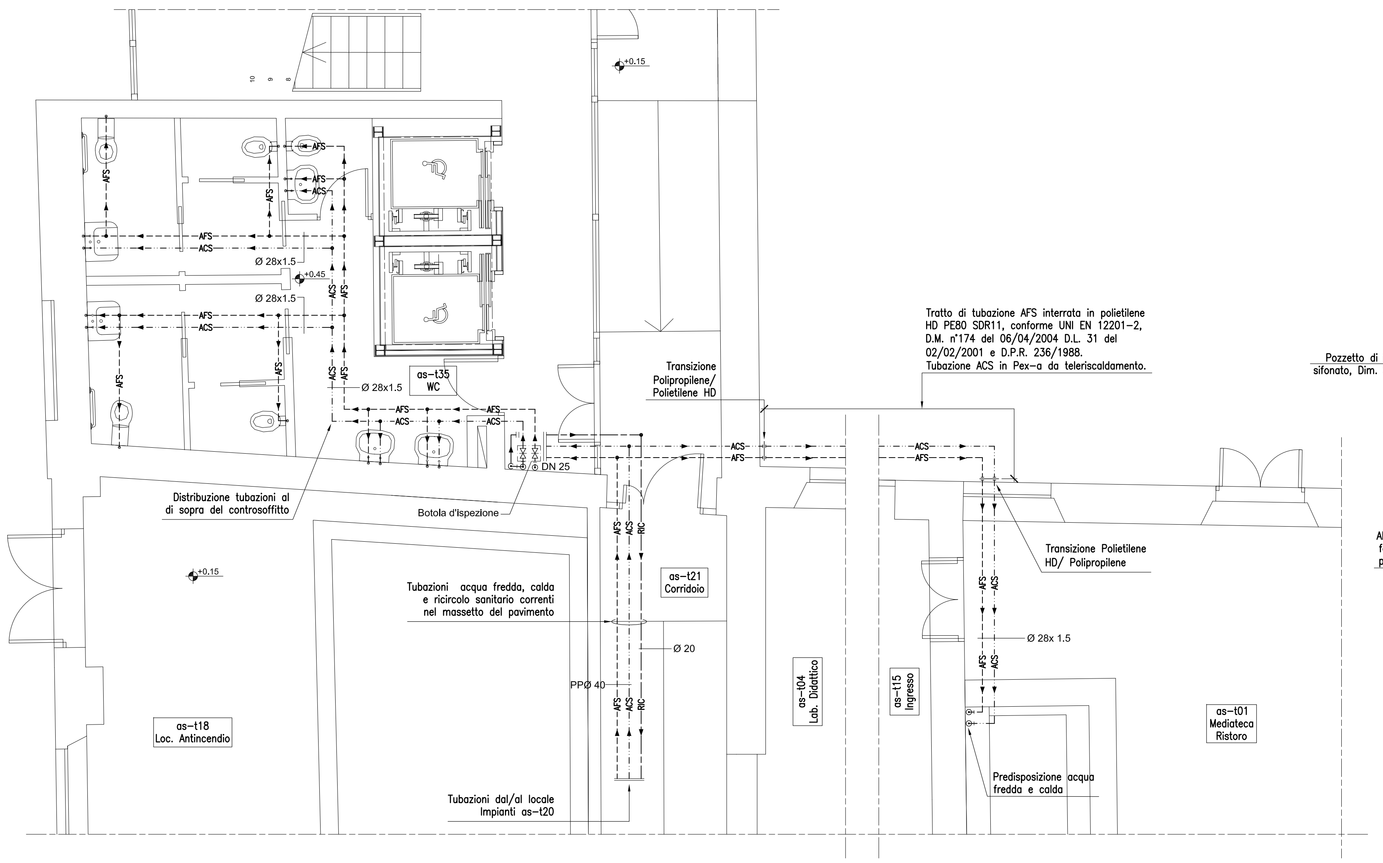

1 IM10|IM11 PIANTA PIANO TERRA
Servizi e Locale as - t01 Mediateca Ristoro
Impianto Idrico-Sanitario
1:50

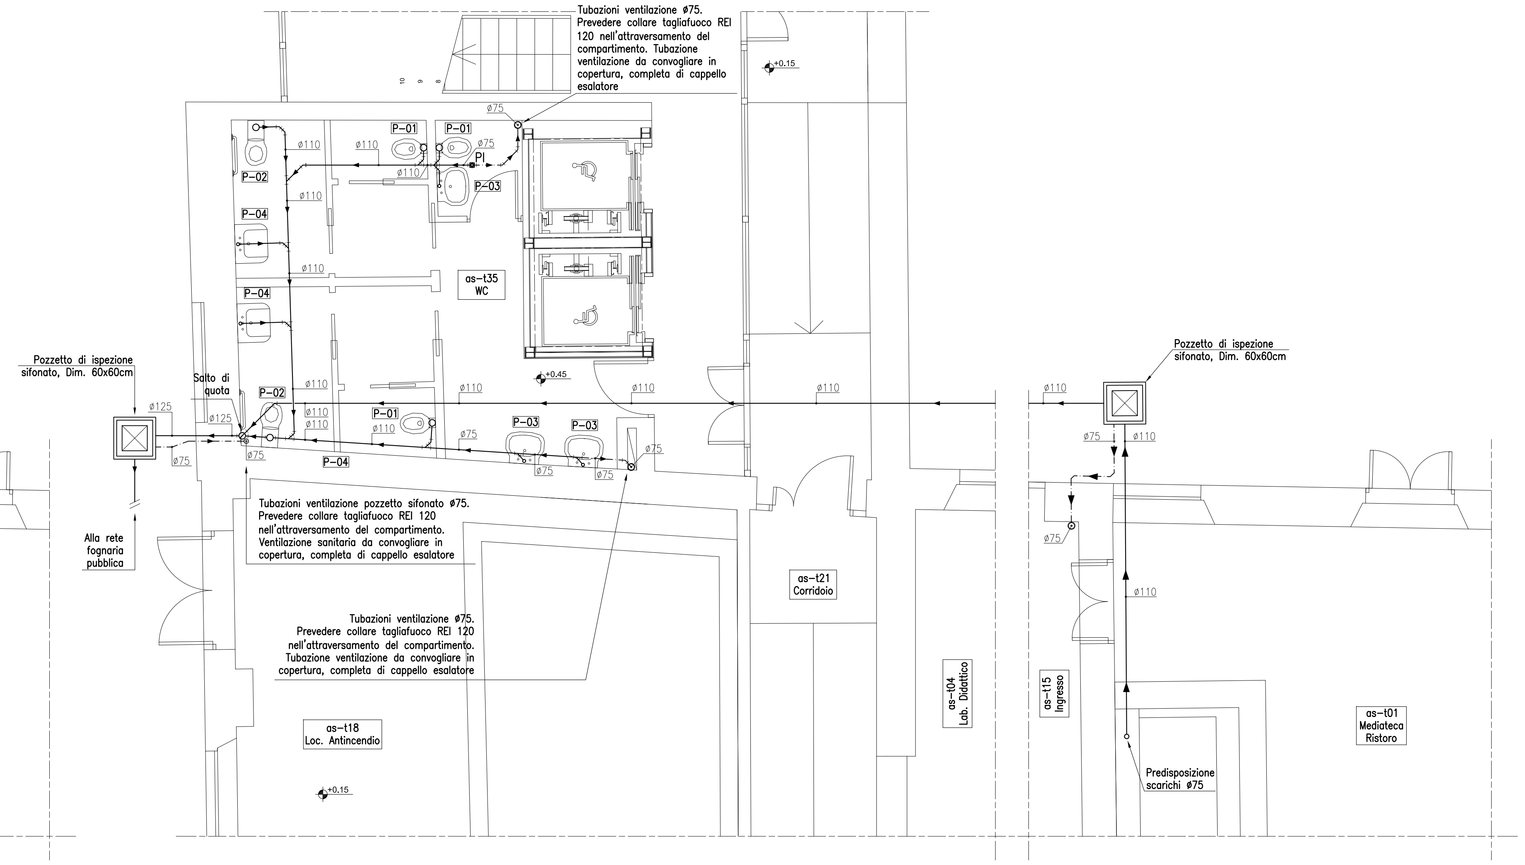

1 IM10|IM11 PIANTA PIANO TERRA
Servizi e Locale as - t01 Mediateca Ristoro
Impianto di Scarico Acque Reflue e Ventilazione Sanitaria
1:50

PLANIMETRIA DI RIFERIMENTO

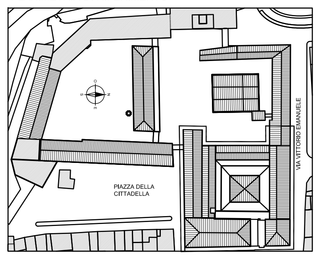

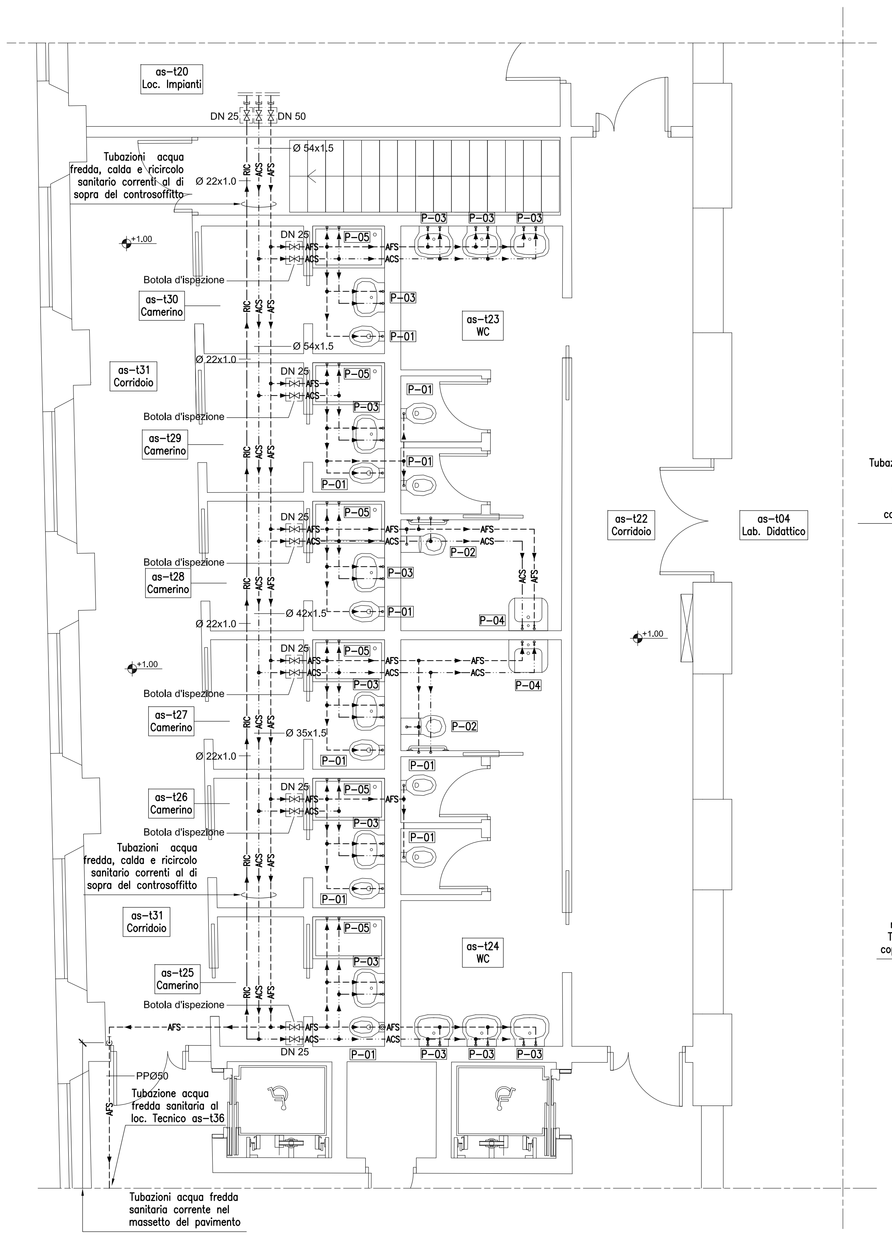

2 IM10|IM11 PIANTA PIANO TERRA - Servizi 2 P.T.
Impianto Idrico-Sanitario
1:50

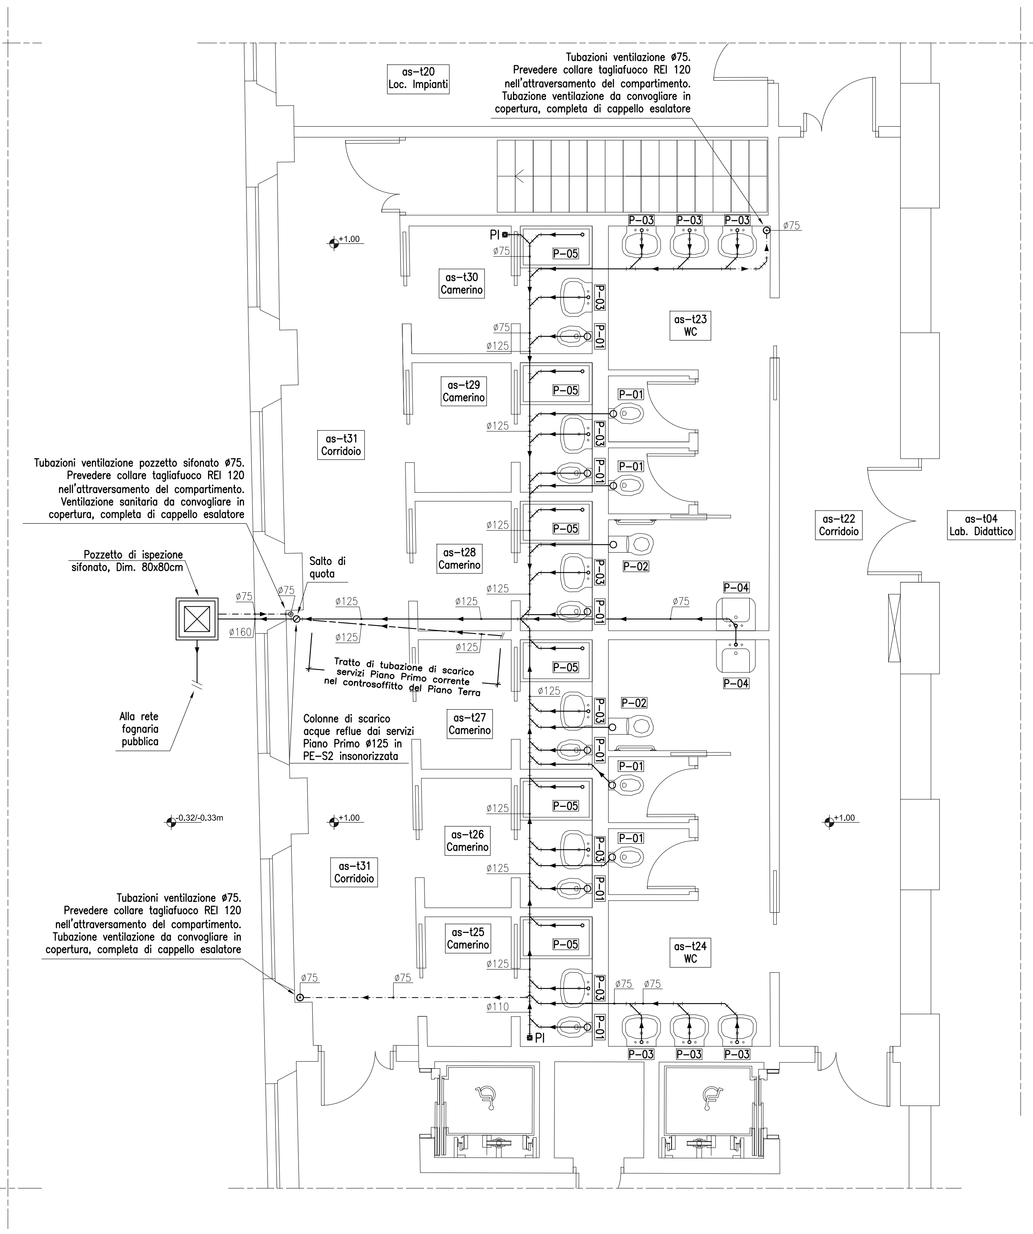

2 IM10|IM11 PIANTA PIANO TERRA - Servizi 2 P.T.
Impianto di Scarico Acque Reflue e Ventilazione Sanitaria
1:50

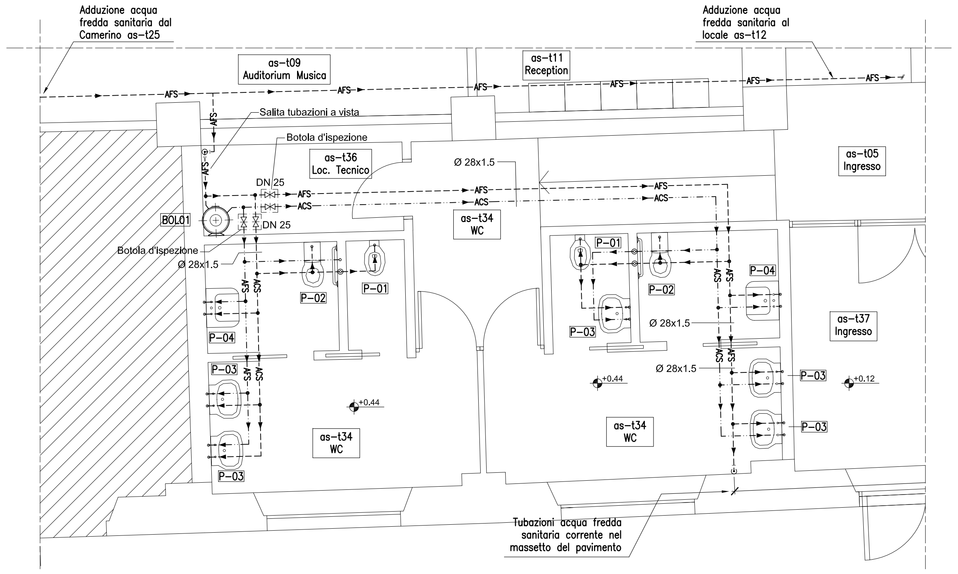

3 IM10|IM11 PIANTA PIANO TERRA - Servizi 3 P.T.
Impianto Idrico-Sanitario
1:50

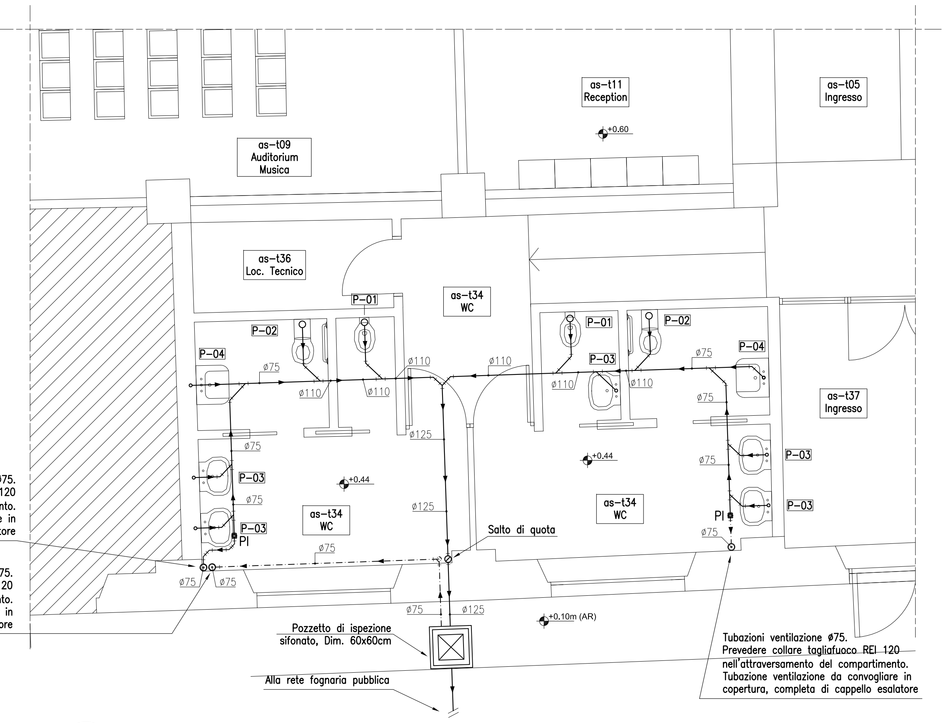

3 IM10|IM11 PIANTA PIANO TERRA - Servizi 3 P.T.
Impianto di Scarico Acque Reflue e Ventilazione Sanitaria
1:50

TABELLA APPARECCHI SANITARI (diametri adduzioni)

SIGLA	DESCRIZIONE	SCARICO ø	A.F. ø	A.C. ø	PORTATE MINIME (UNI EN 806) (litri/min)
P-01	VASO	110	18x1	–	6
P-02	VASO DISABILE	110	18x1	18x1	6
P-03	LAVABO INCASSATO	50	18x1	18x1	6
P-04	LAVABO DISABILE	50	18x1	18x1	6

...ICO DELLE TUBAZIONI VEDERE TAVOLA

...ZIONI, IN MURI CON CARATTERISTICHE

Firmato digitalmente da: Bruno Persichetti
CN = Persichetti Bruno
O = Ordine degli Ingegneri/80007110507
C = IT