

CITTA' DI LUCCA
Le ali alle tue idee

UNIONE EUROPEA
DI SVILUPPO ECONOMICO

REGIONE TOSCANA

PROVINCIA DI LUCCA

COMUNE DI LUCCA

INTEVENUTO DI RESTAURO DEGLI EX CONVENTO DI SAN DOMENICO - EX MANIFATTURA TABACCHI
Obiettivo di recupero di strutture antiche e moderne

PROGETTO IMPIANTI TERMOMECCANICI
PROGETTO ESECUTIVO

RACCOMANDA TEMPOREMO DI IMPRESE
Via Caccioppoli 10 - 05124 - Perugia (Pg) (Perugia)
Tel. 075/5200323 - 075/5200324 - 075/5200325 - 075/5200326 - 075/5200327 - 075/5200328
P.I.A.T.A. s.r.l. 05100 - Lucca (LU) (Lucca)
Tel. 050/449000 - 050/449001 - 050/449002
Via del Progresso Sella S. Anna - 05100 - Lucca (LU) (Lucca)
Tel. 050/449000 - 050/449001 - 050/449002
ING. FABIO PERSICETTI
Ingegnere della Provincia di Pisa
P. I. 03018000300 - 050/3640000
Via S. Maria 21 - 50124 - Lucca (LU) (Lucca)
Tel. 050/3640000 - 050/3640001 - 050/3640002
PROGETTO
CONFERMATO DAL C.O.P.E. n. 413/2010 del 22/06/2010
Pagine Carlo Maffei e collaboratori, via del Moraglio, 3739 - Firenze - 50100 Lucca (LU) (Lucca)
Tel. 050/449000 - 050/449001 - 050/449002
STRUTTURALE, SPANNO TECNICO, ELETTRICI, INGENIERE TECNICO
ELETTRICO, MECCANICO, TERMO-TECNICO, INGEGNERE TECNICO
A.C.E. CONSULTING S.r.l. con sede in via del Biscione 28 - 50100 Lucca (LU) (Lucca)
Tel. 050/449000 - 050/449001 - 050/449002
CONSULENTE PROGETTO STRUTTURALE
Manuale Disegnazione, Lungoro (Livorno) - 50138 - Pisa (PI) (Pisa)
CONSULENTE PROGETTO ELETTRICO
Manuale Disegnazione, Lungoro (Livorno) - 50138 - Pisa (PI) (Pisa)
CONSULENTE PROGETTO MECCANICO
Manuale Disegnazione, Lungoro (Livorno) - 50138 - Pisa (PI) (Pisa)
CONSULENTE PROGETTO T.E.C.
Manuale Disegnazione, Lungoro (Livorno) - 50138 - Pisa (PI) (Pisa)
CONSULENTE PROGETTO T.E.C.
Manuale Disegnazione, Lungoro (Livorno) - 50138 - Pisa (PI) (Pisa)

AS


IM.TAV.12

PROGETTO PER L'OPERAZIONE DI RECUPERO E RESTAURO DELL'EX CONVENTO DI SAN DOMENICO - EX MANIFATTURA TABACCHI


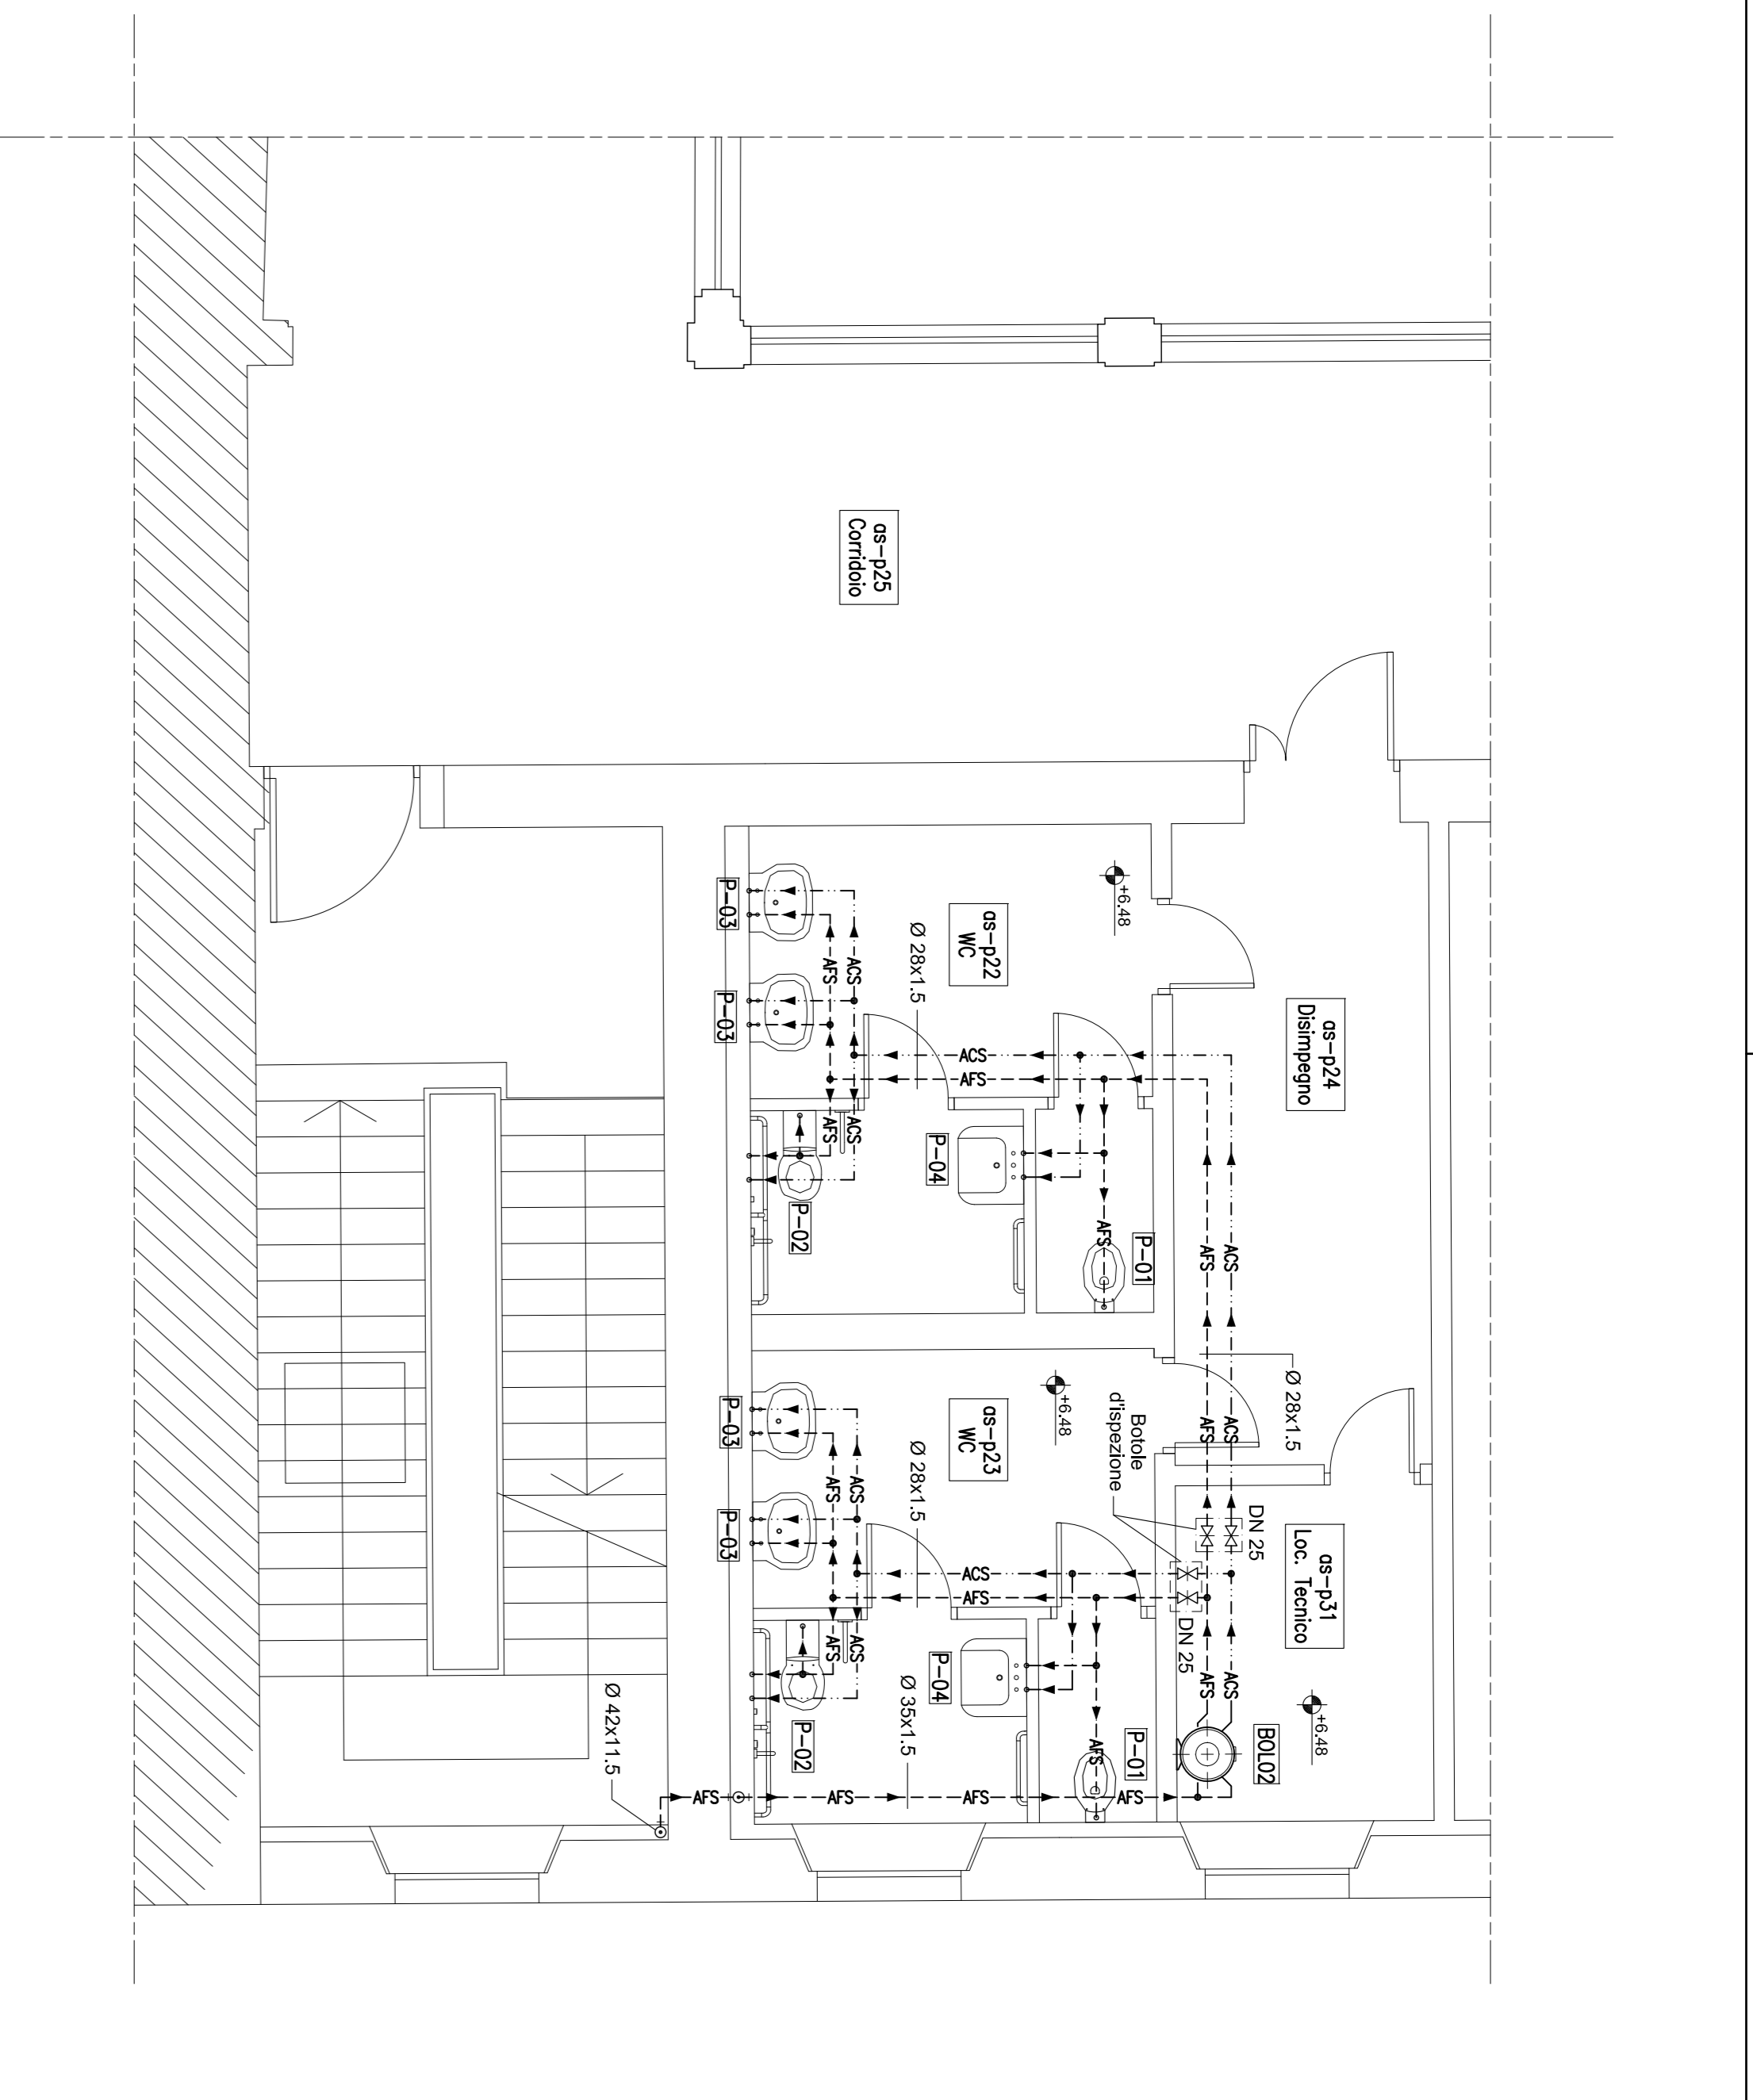

6 Pianta Piano Primo - Servizi 3-P.P.

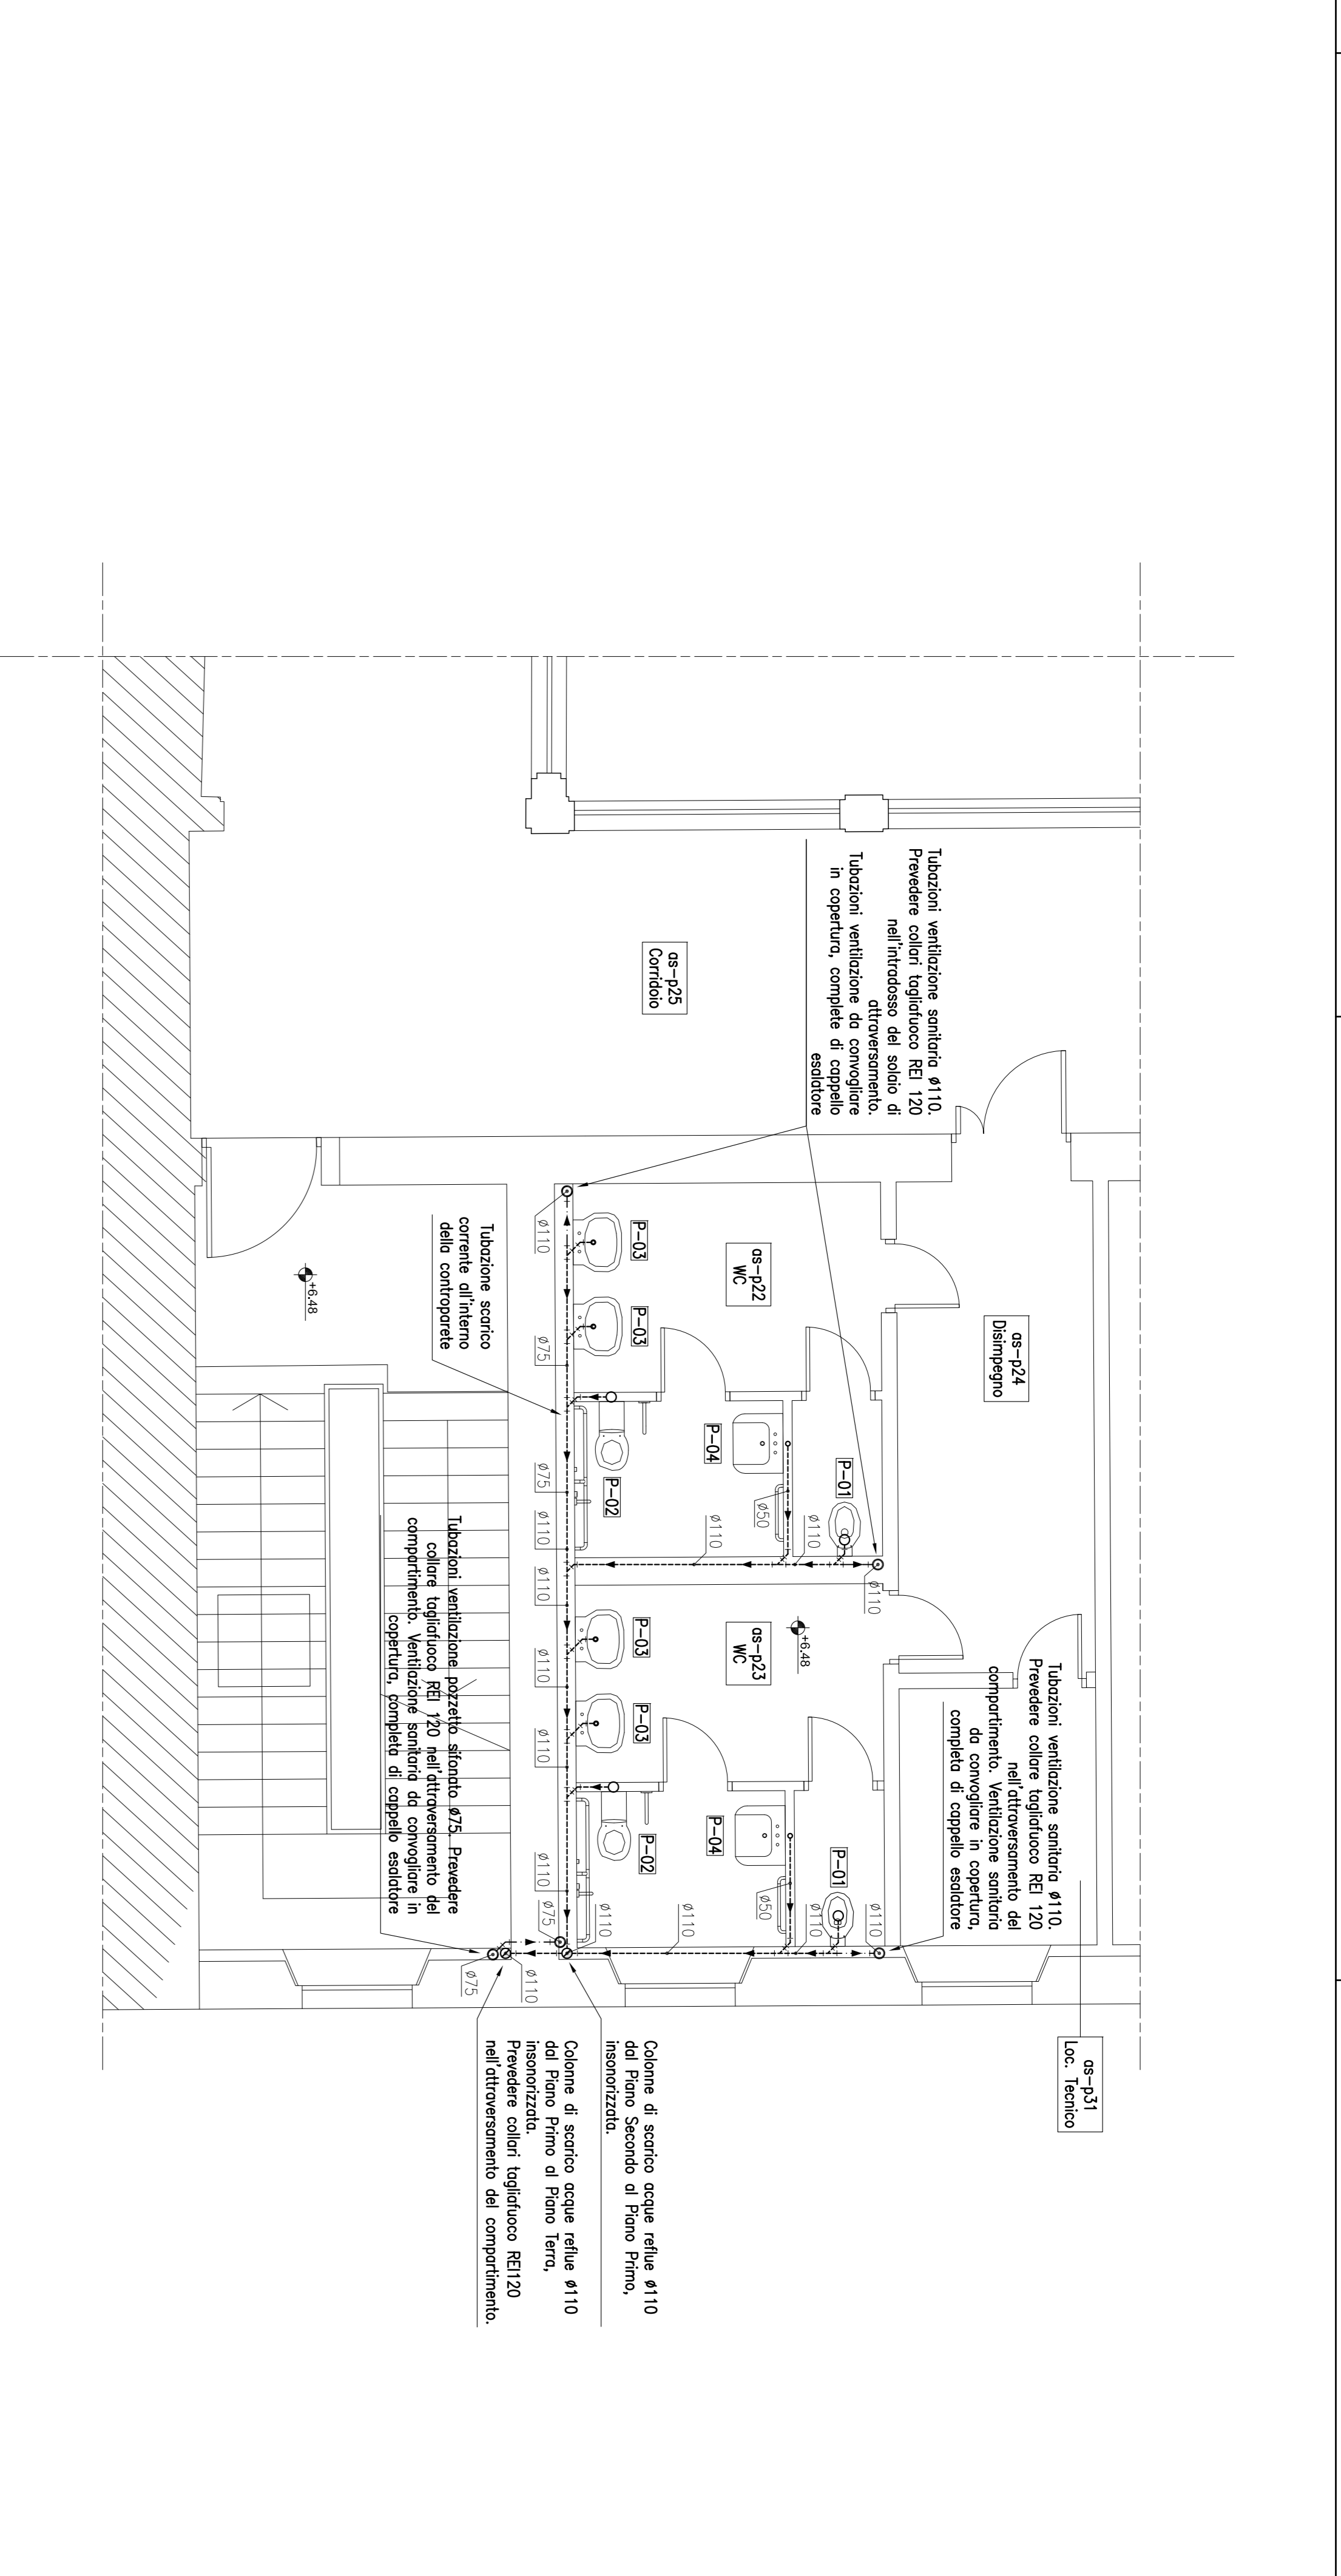

6 Pianta Piano Primo - Servizi 3-P.P.

Rev.	Descrizione	Data	Autore	Verificato da	Approvato da
0	Stampata	2010			


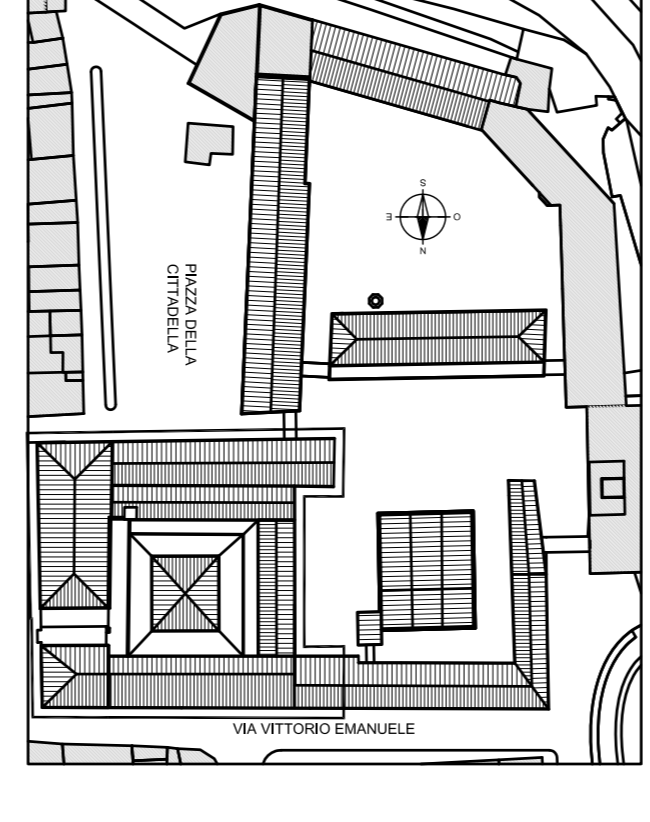


TABELLA APPARECCHI SANITARI
(dimensioni adozioni)


SCAL	DESCRIZIONE	Q	A.F.	A.C.	P	PRODOTTORE
P-01	WSD	110	18x1	-	6	
P-02	WSD DOBBLE	110	18x1	18x1	6	
P-03	LAVABO MONOSSIDO	50	18x1	18x1	6	
P-04	LAVABO DOBBLE	50	18x1	18x1	6	

NOTE

- PER LE CARATTERISTICHE DEL SOCCAMENTO TECNICO DELLE TUBAZIONI VERBARE FONDA
- N. P. E. MANUSC. LA POSA IN TUBAZIONE IN MURI CON CARATTERISTICHE DI RESISTENZA A TIRAZIONE.

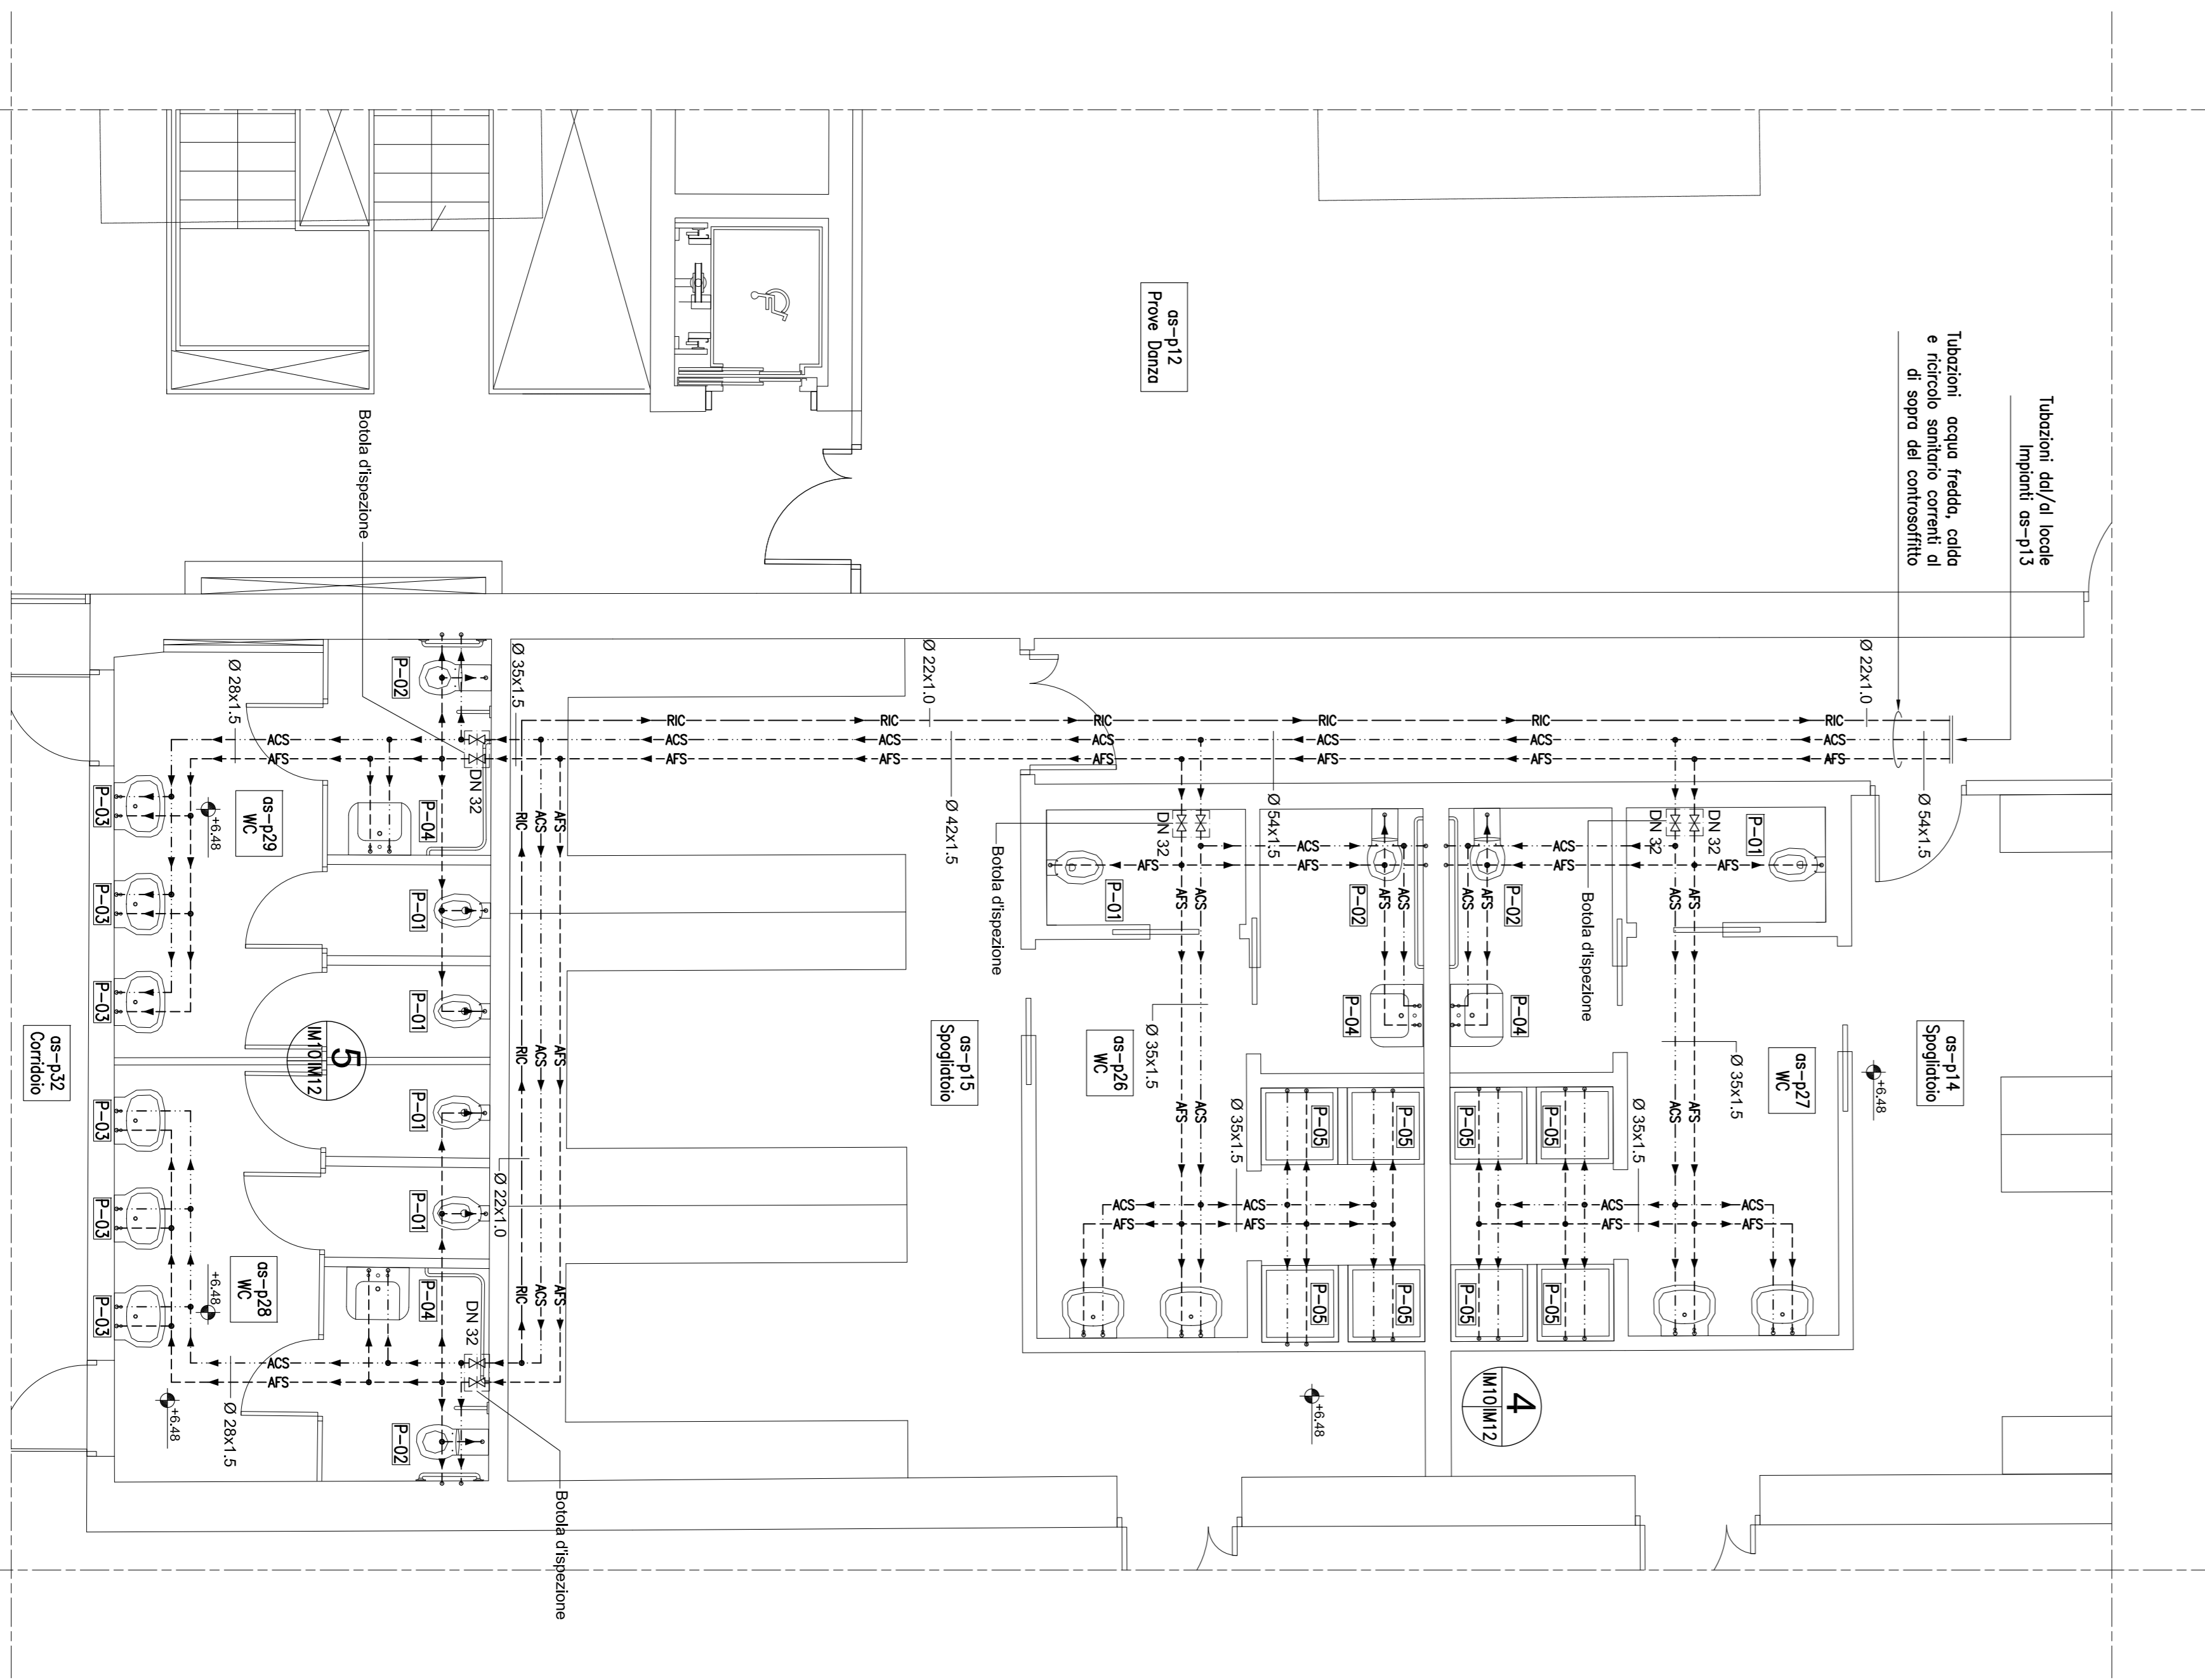

4 5 Pianta Piano Primo - Servizi 1-P.P. e 2-P.P.

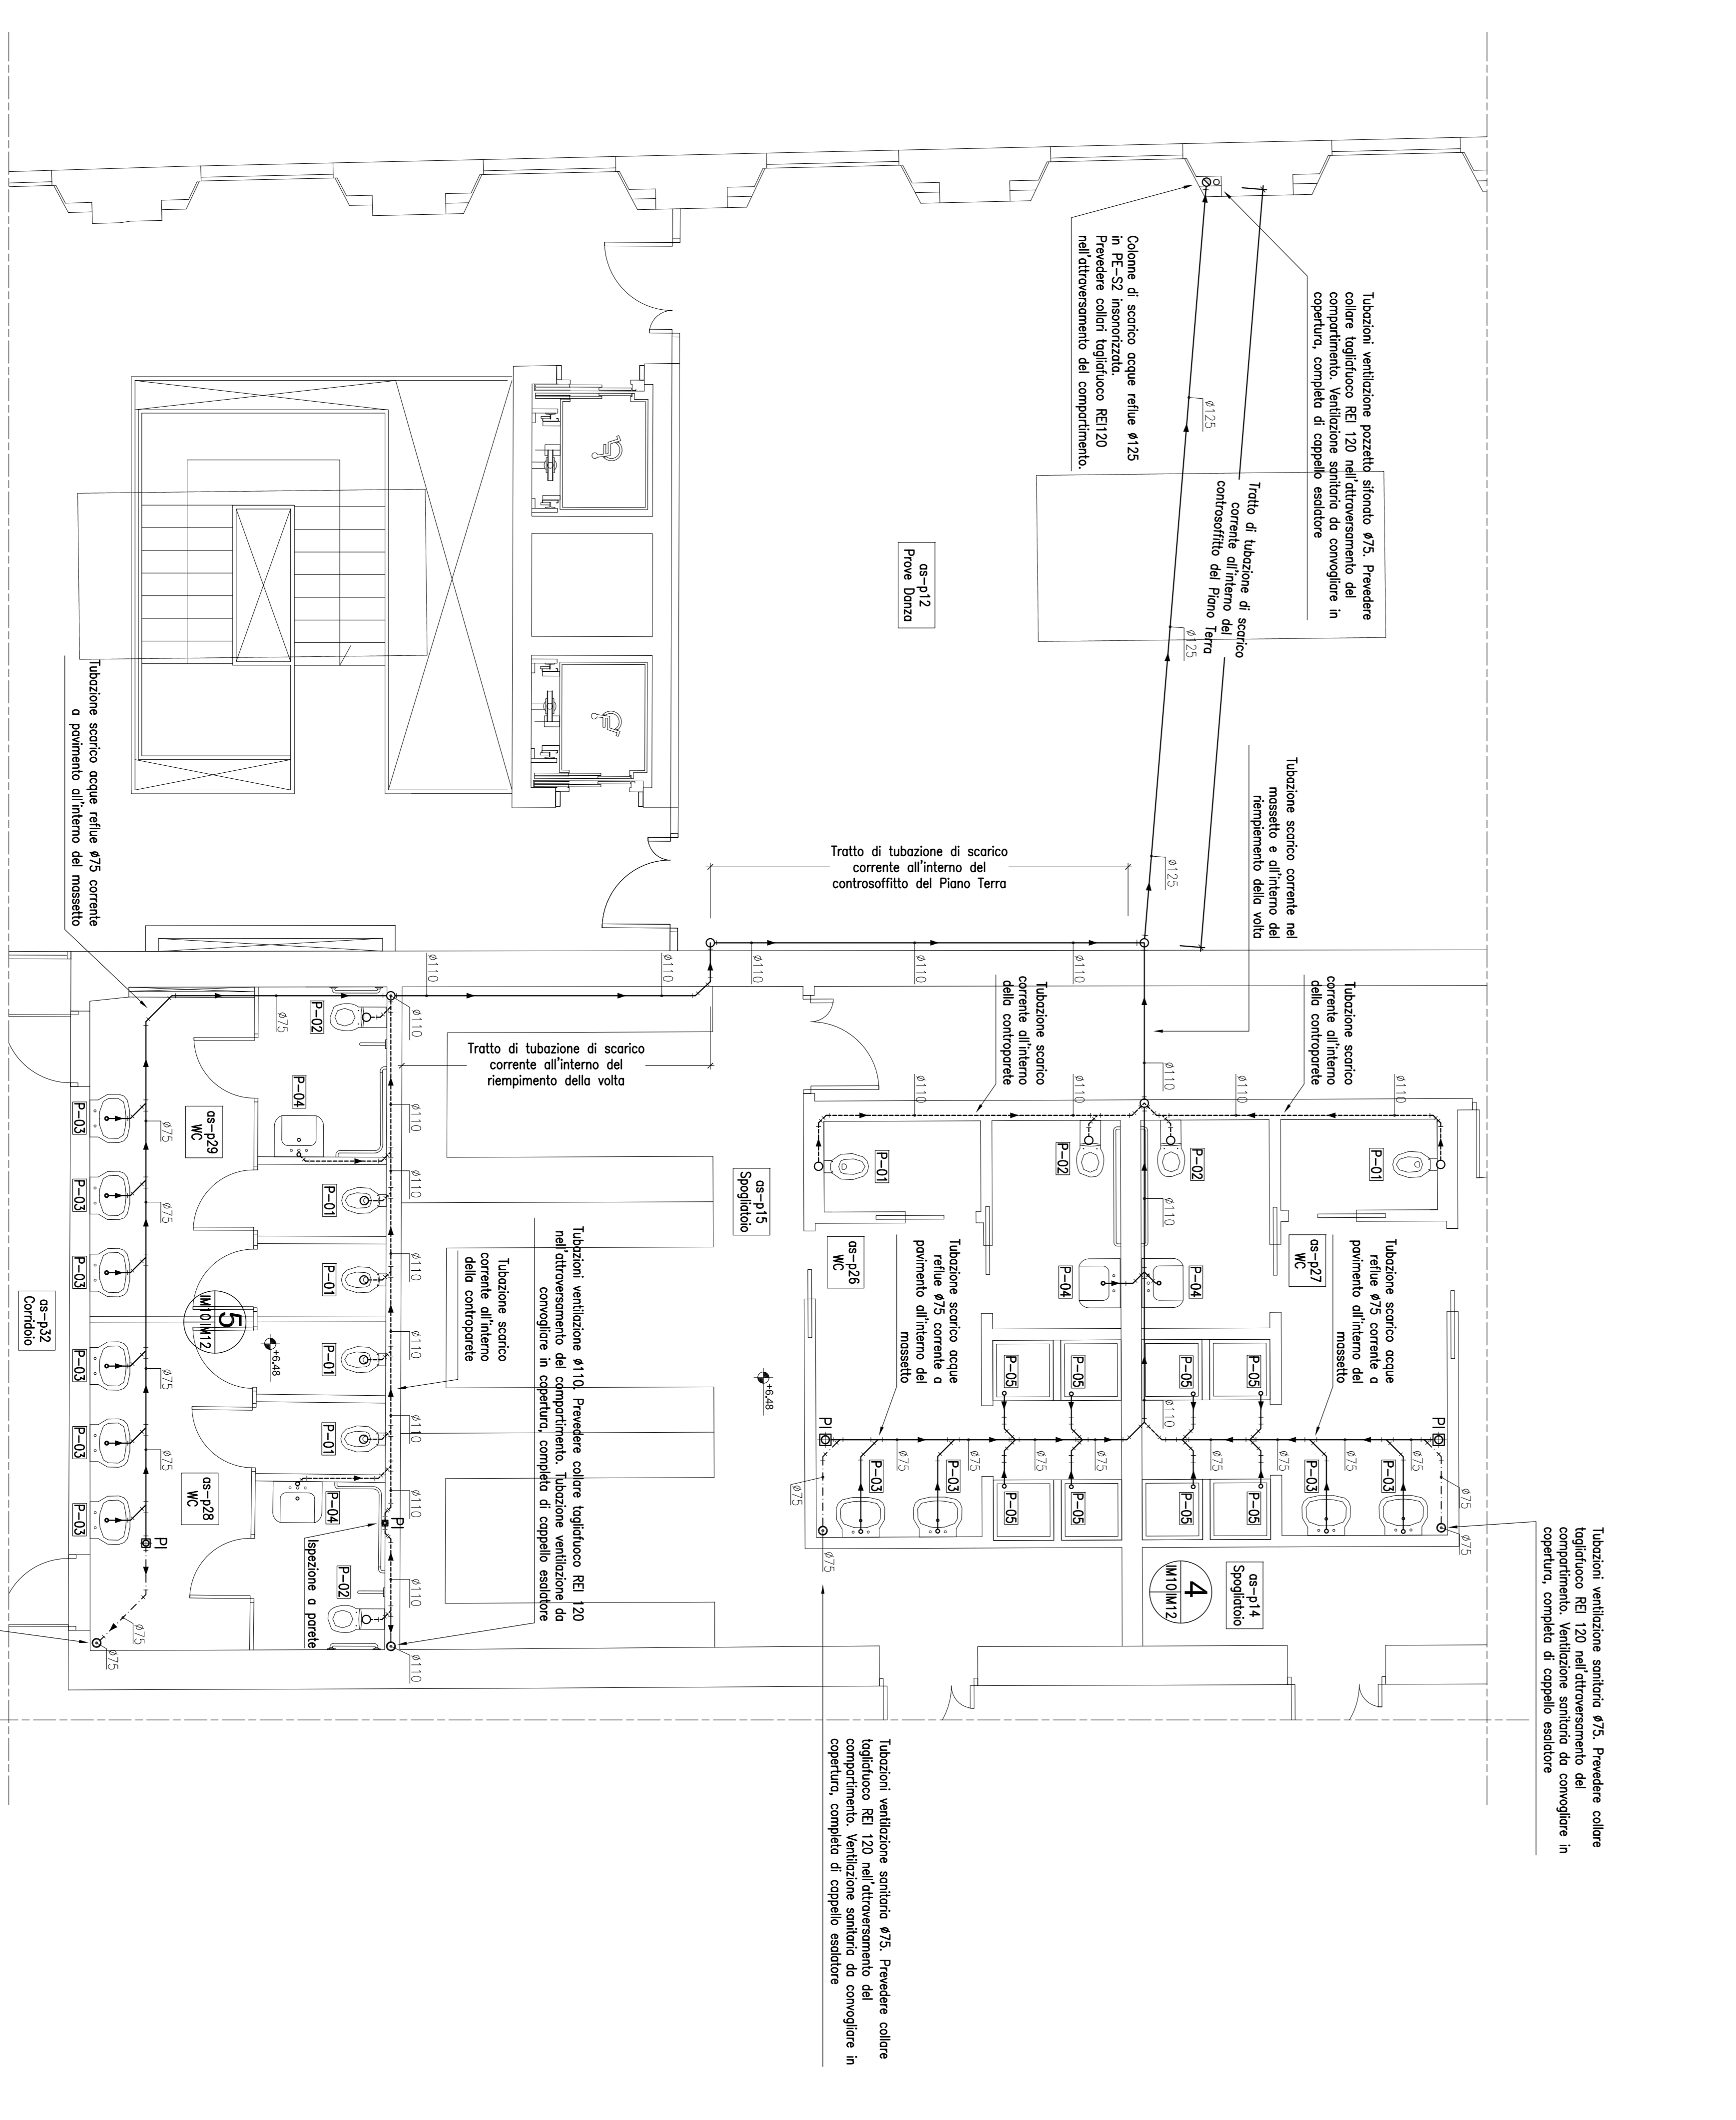

4 5 Pianta Piano Primo - Servizi 1-P.P. e 2-P.P.