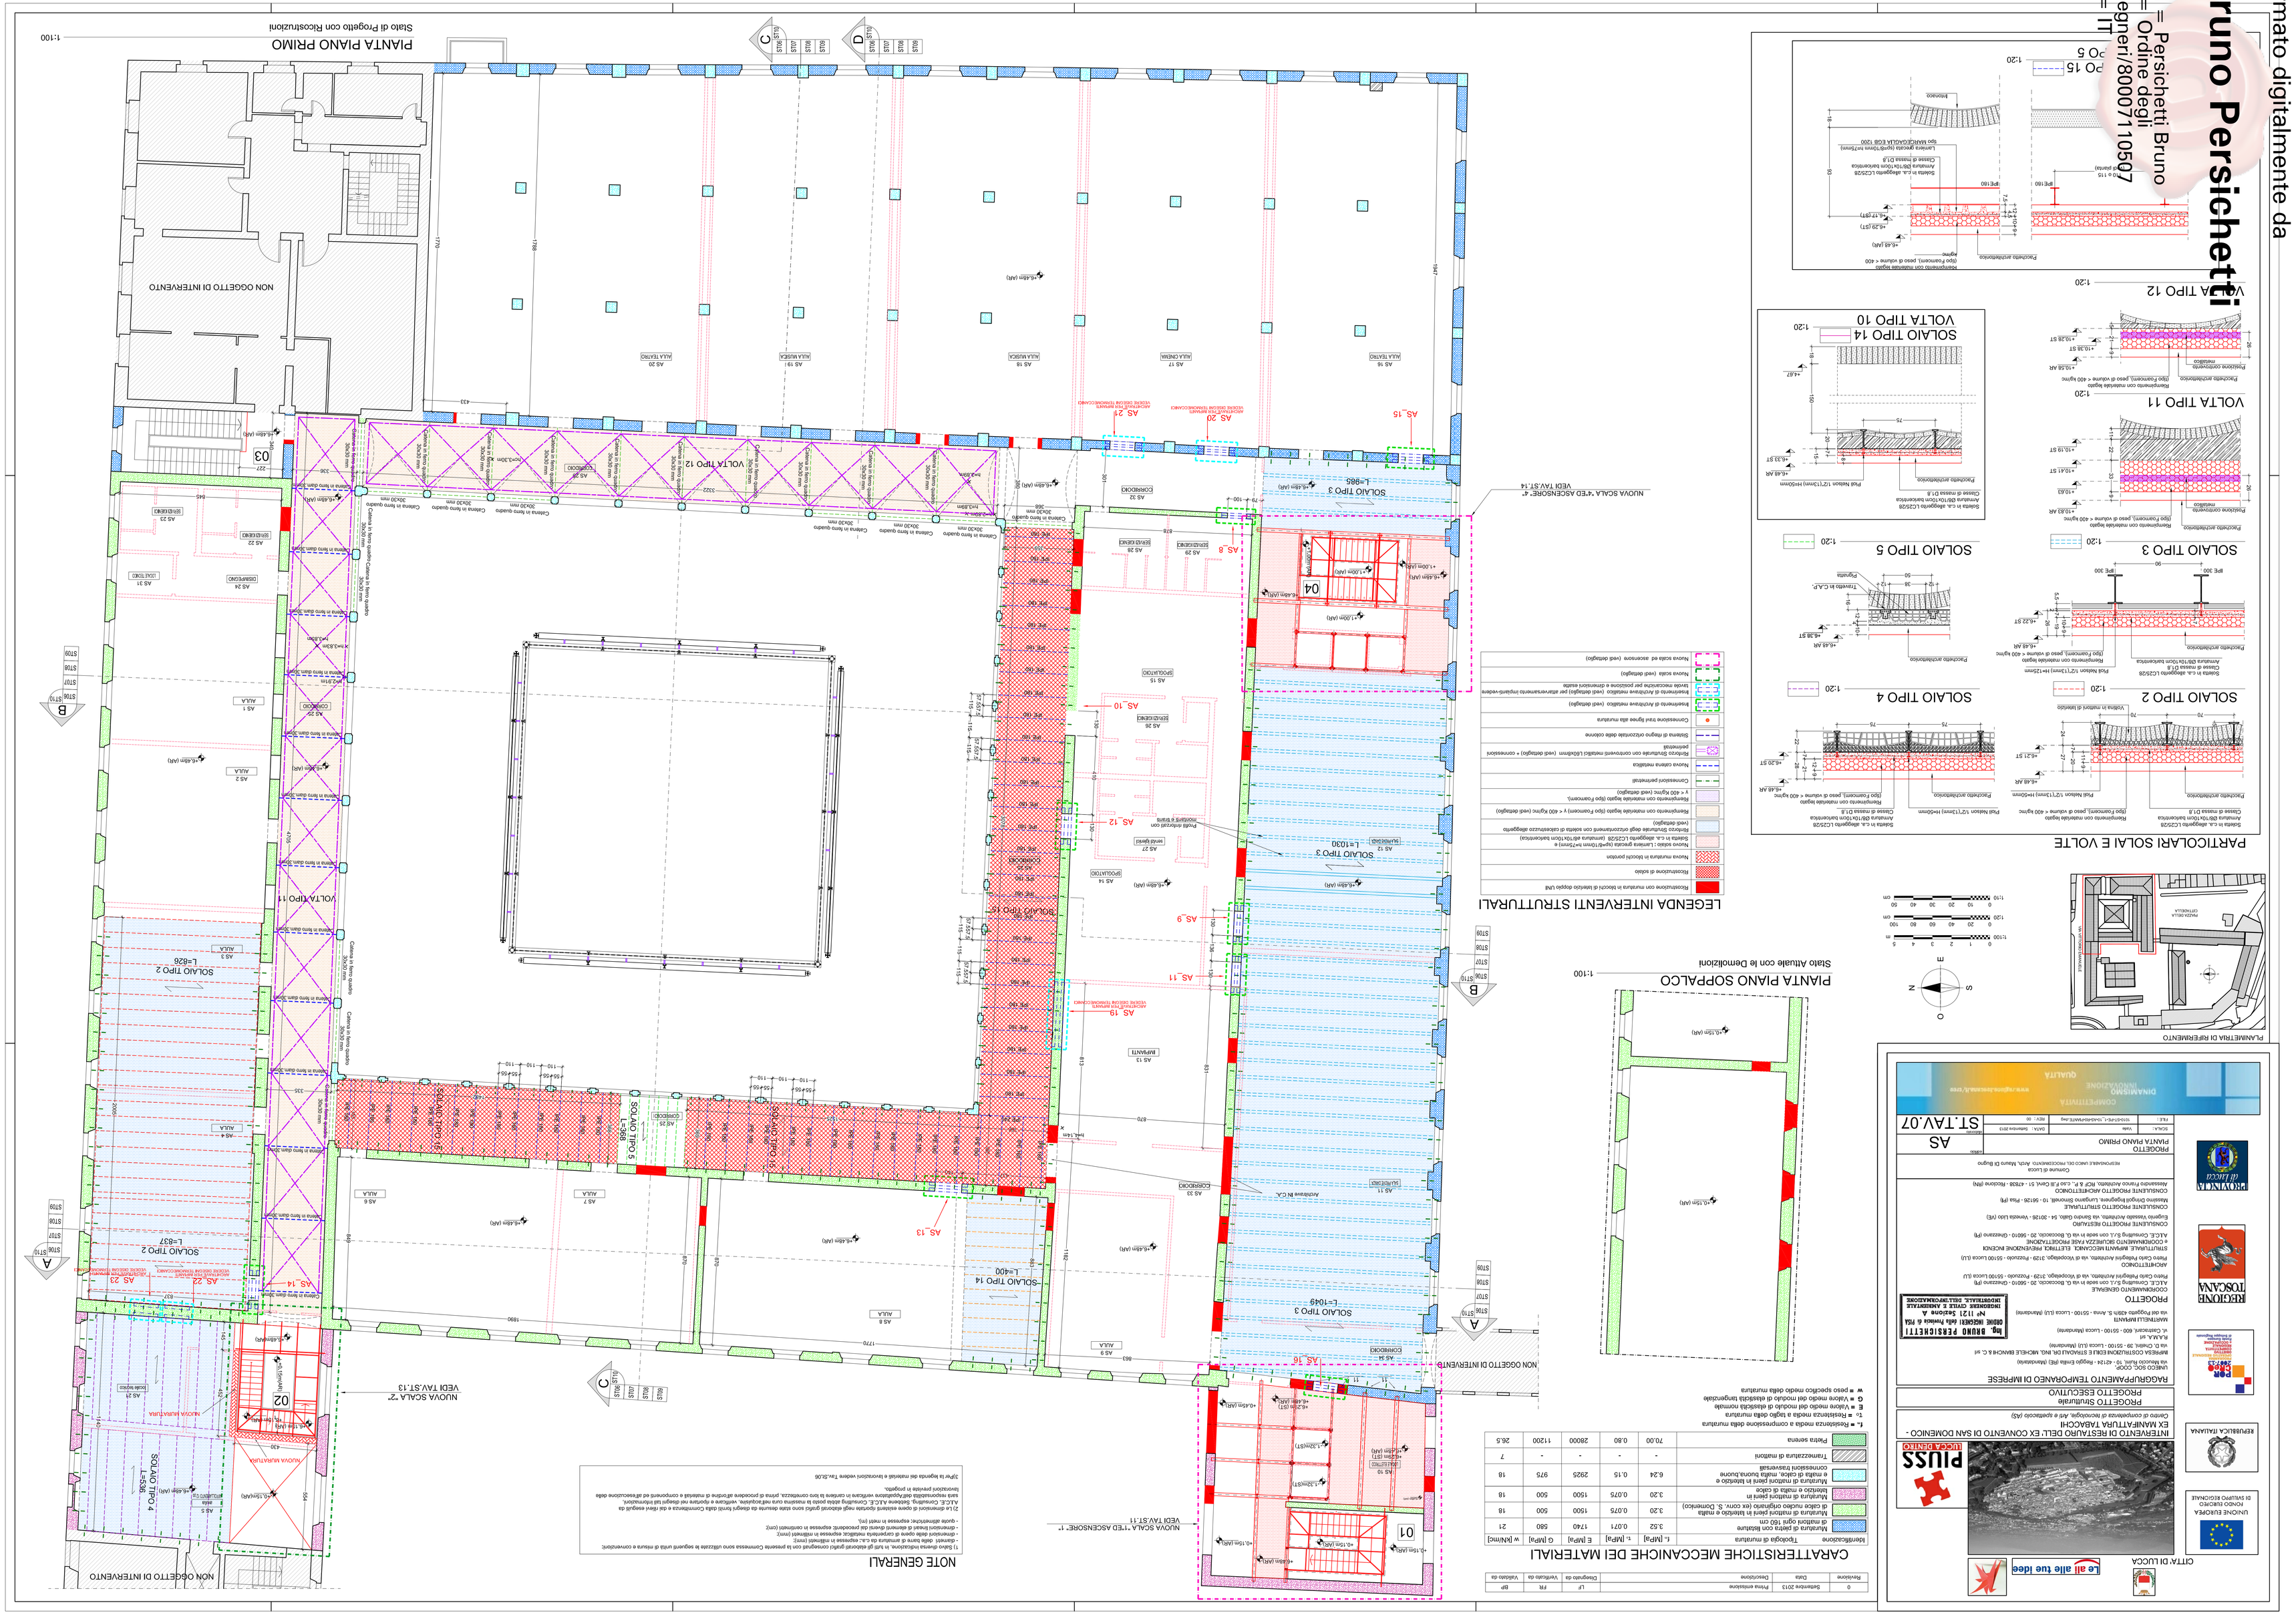
PIANTA PIANO PRIMO
Stato di Progetto con Ricostruzioni
1:100
NON OGGETTO DI INTERVENTO
VOLTA TIPO 12
VOLTA TIPO 11
SOLAIO TIPO 3
SOLAIO TIPO 2
SOLAIO TIPO 4
SOLAIO TIPO 5
SOLAIO TIPO 14
SOLAIO TIPO 15
NUOVA SCALA "ALTO ASCENSORE" VEDI TAV.ST.14
NUOVA SCALA "ALTO ASCENSORE" VEDI TAV.ST.11
NUOVA SCALA "ALTO ASCENSORE" VEDI TAV.ST.13
NOTE GENERALI
CARATTERISTICHE MECCANICHE DEI MATERIALI
LEGENDA INTERVENTI STRUTTURALI
PIANTA PIANO SOPPALCO
Stato Attuale con le Demolizioni
1:100
PARTICOLARI SOLAI E VOLTE
PLANIMETRIA DI INQUADRAMENTO
Firmato digitalmente da
Bruno Persichetti
CN = Persichetti Bruno
O = Ordine degli Ingegneri/8000711 0507
C = IT
REGIONE TOSCANA
PROGETTO
RAGGRUPPAMENTO TEMPORANEO DI IMPRESE
EX MANIFATTURA TABACCHI
PROGETTO ESECUTIVO
PROGETTO Strutturale
INTERVENTO DI RESTAURO DELL' EX CONVENTO DI SAN DOMENICO -
Comune di Castelnuovo di Garfagnana, Art. 6 ordinanza (A5)
REPUBBLICA ITALIANA
UNIONE EUROPEA
FESR
PUSS
LUCCA
OTTA DI LUCCA
Le ali alle tue idee
NON OGGETTO DI INTERVENTO
NUOVA MURATURA
SOLAIO TIPO 4
L=536
SOLAIO TIPO 2
L=626
SOLAIO TIPO 2
L=637
SOLAIO TIPO 5
L=986
SOLAIO TIPO 15
L=1030
SOLAIO TIPO 3
L=1049
SOLAIO TIPO 14
L=400
VOLTA TIPO 11
VOLTA TIPO 12
SOLAIO TIPO 3
L=865
01
02
03
04
A
B
C
D
Firmato digitalmente da
Bruno Persichetti
CN = Persichetti Bruno
O = Ordine degli Ingegneri/8000711 0507
C = IT