

CITTA' DI LUCCA  
Le ali alle idee


**PROGETTO ESECUTIVO**  
**RAGGIUNGIMENTO TEMPORANEO DI IMPRESE**

PROGETTO STRUTTURALE  



**VASCA ANTINCENDIO E SCALA INTERRATA**

AS  
ST.TAV.19

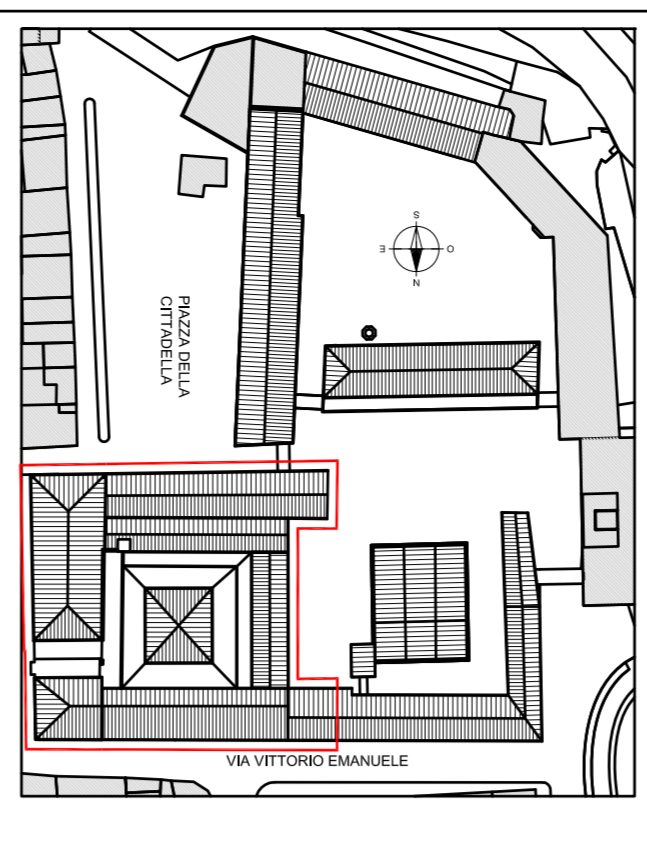







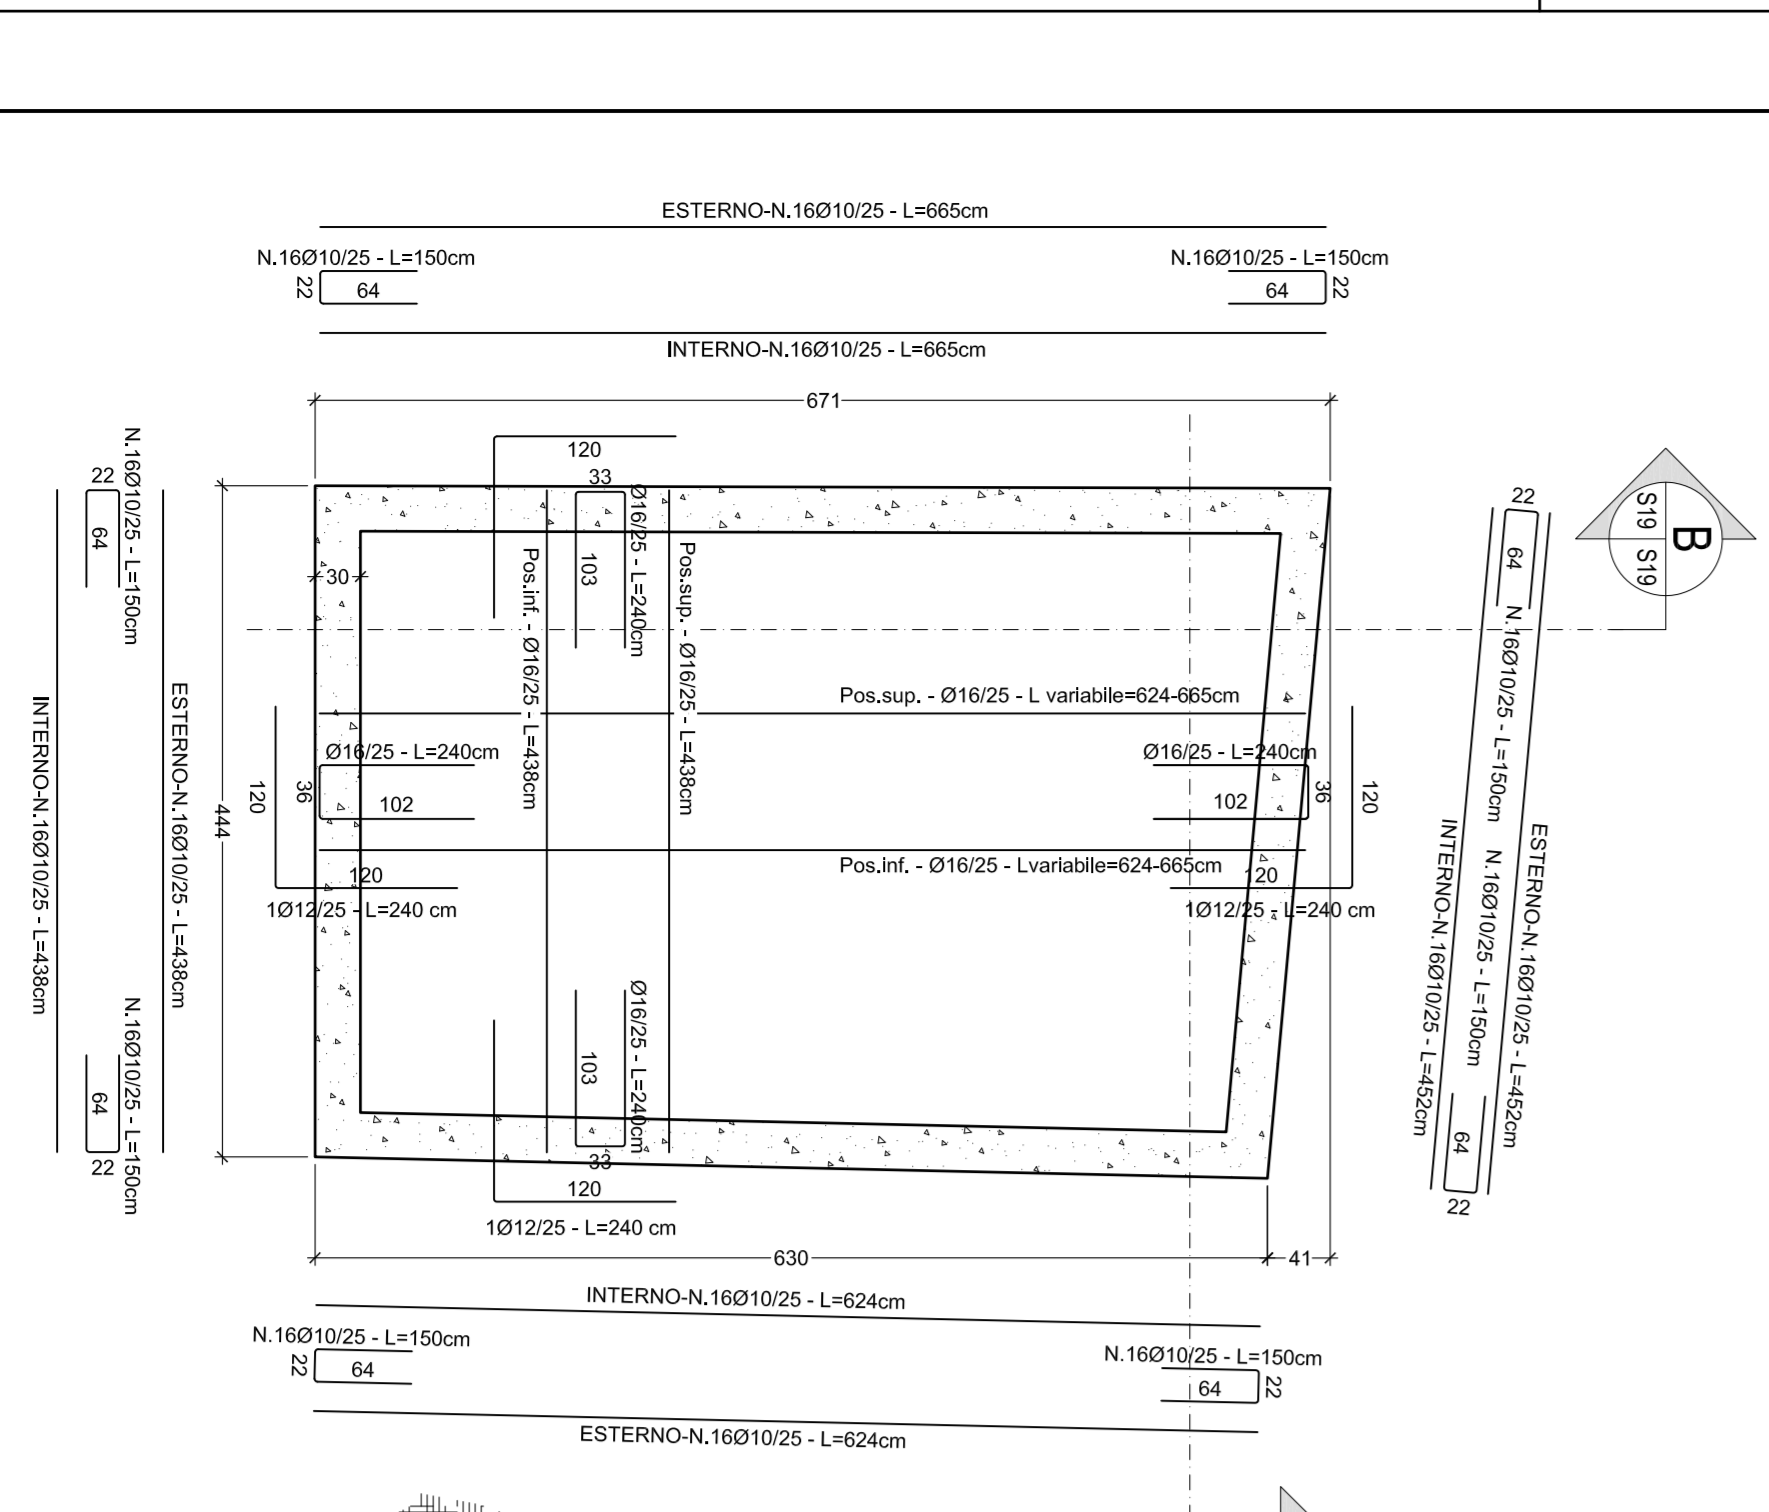



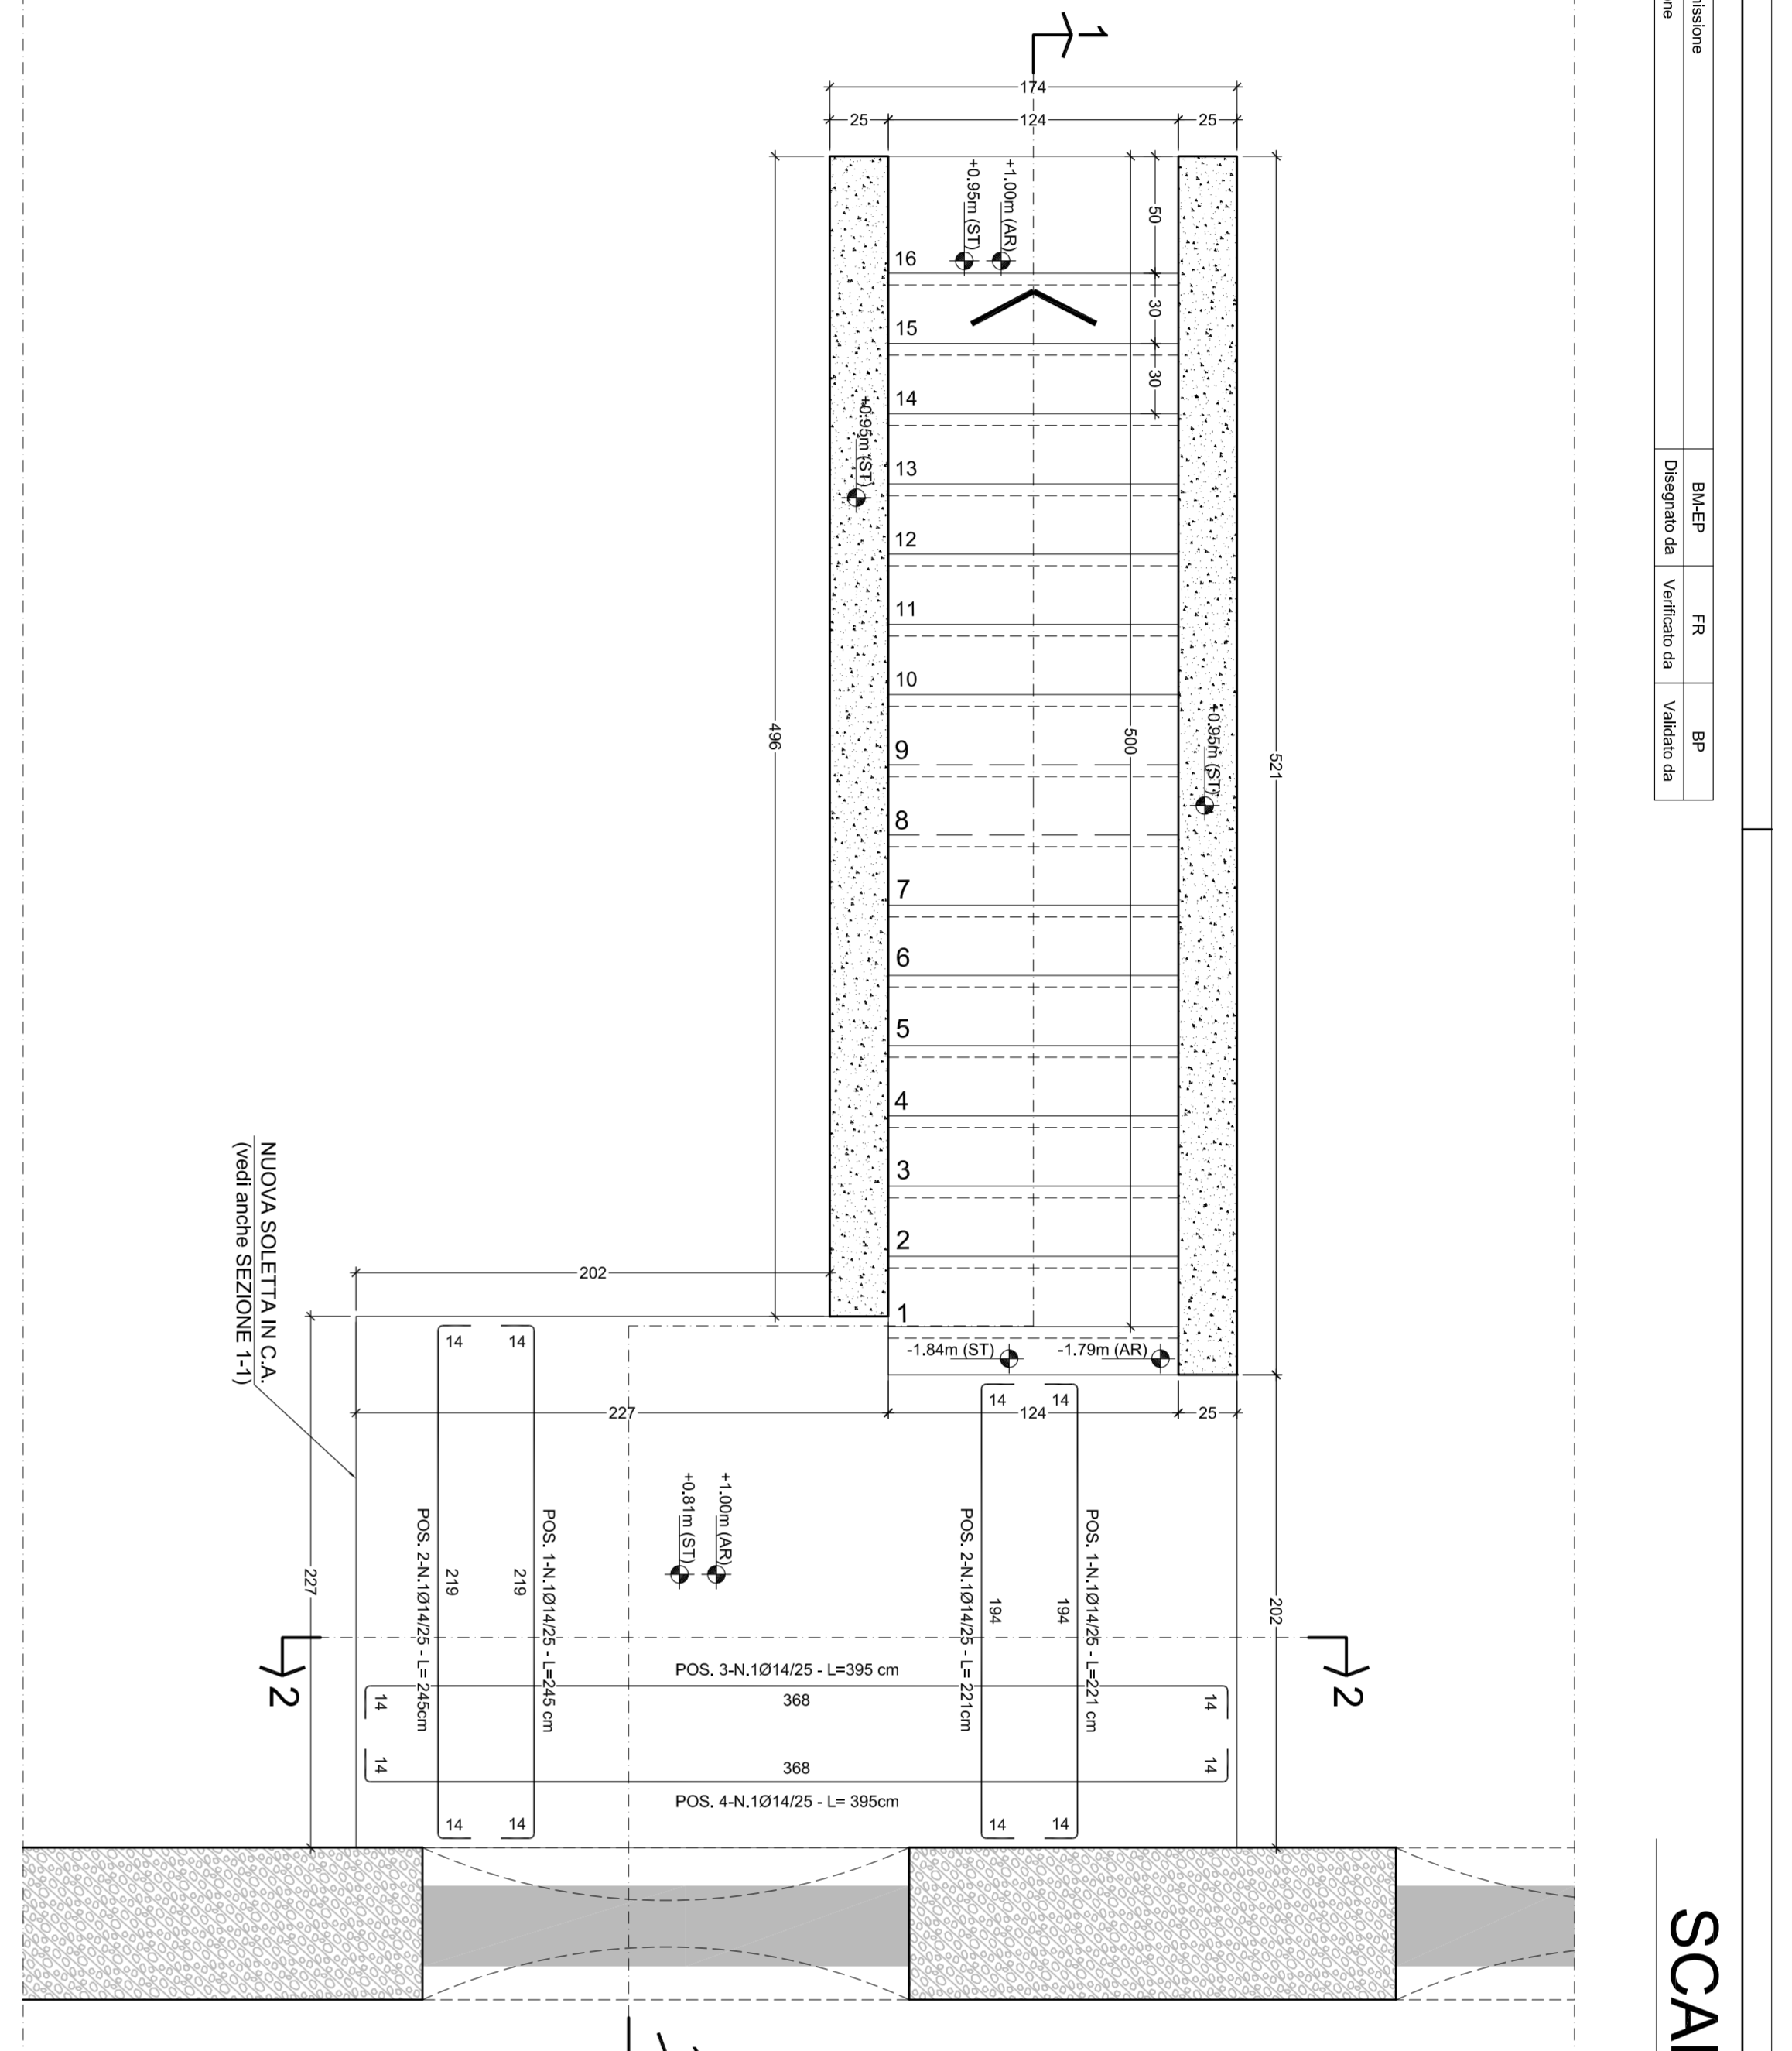

### SCALA INTERRATA

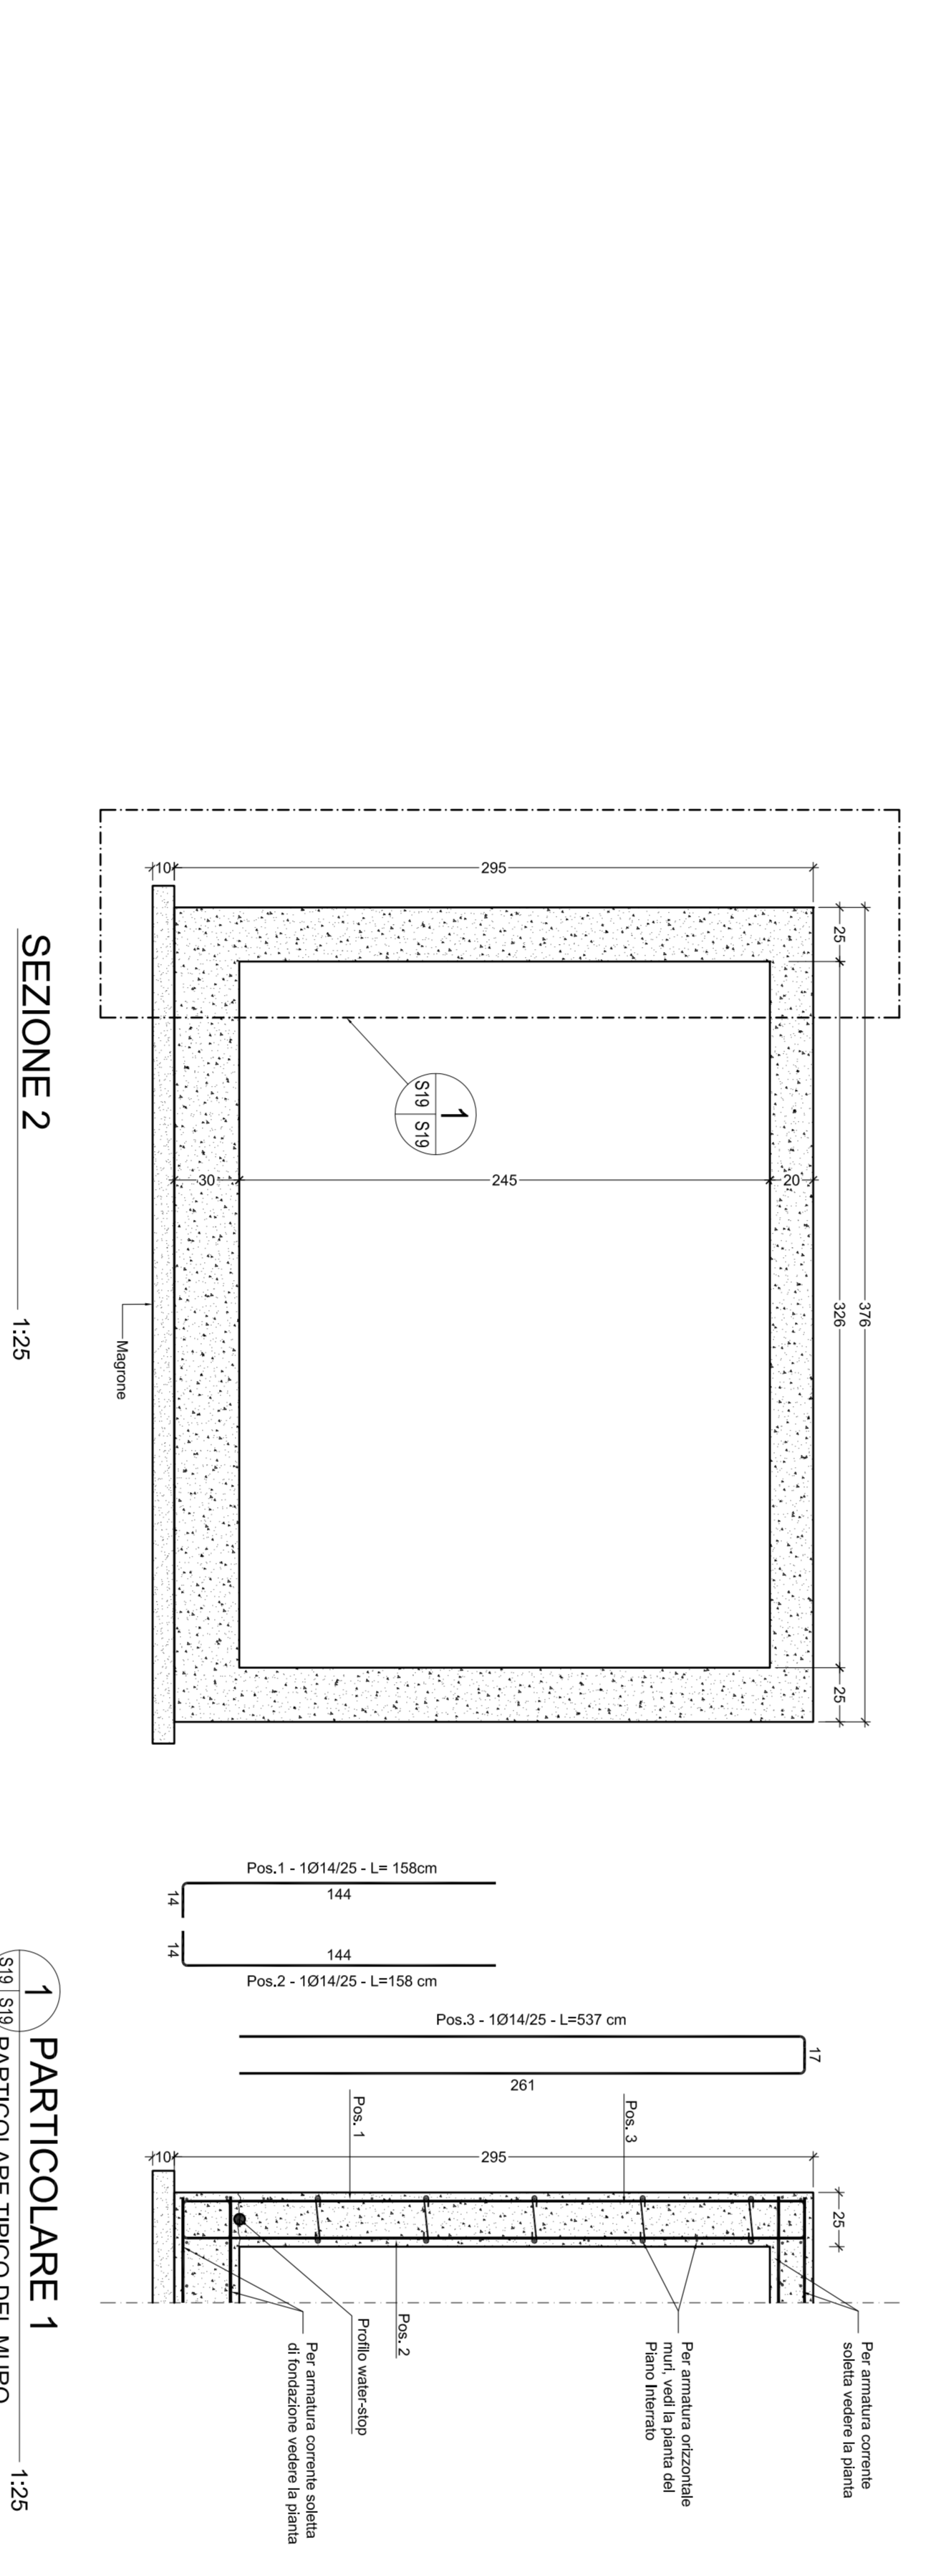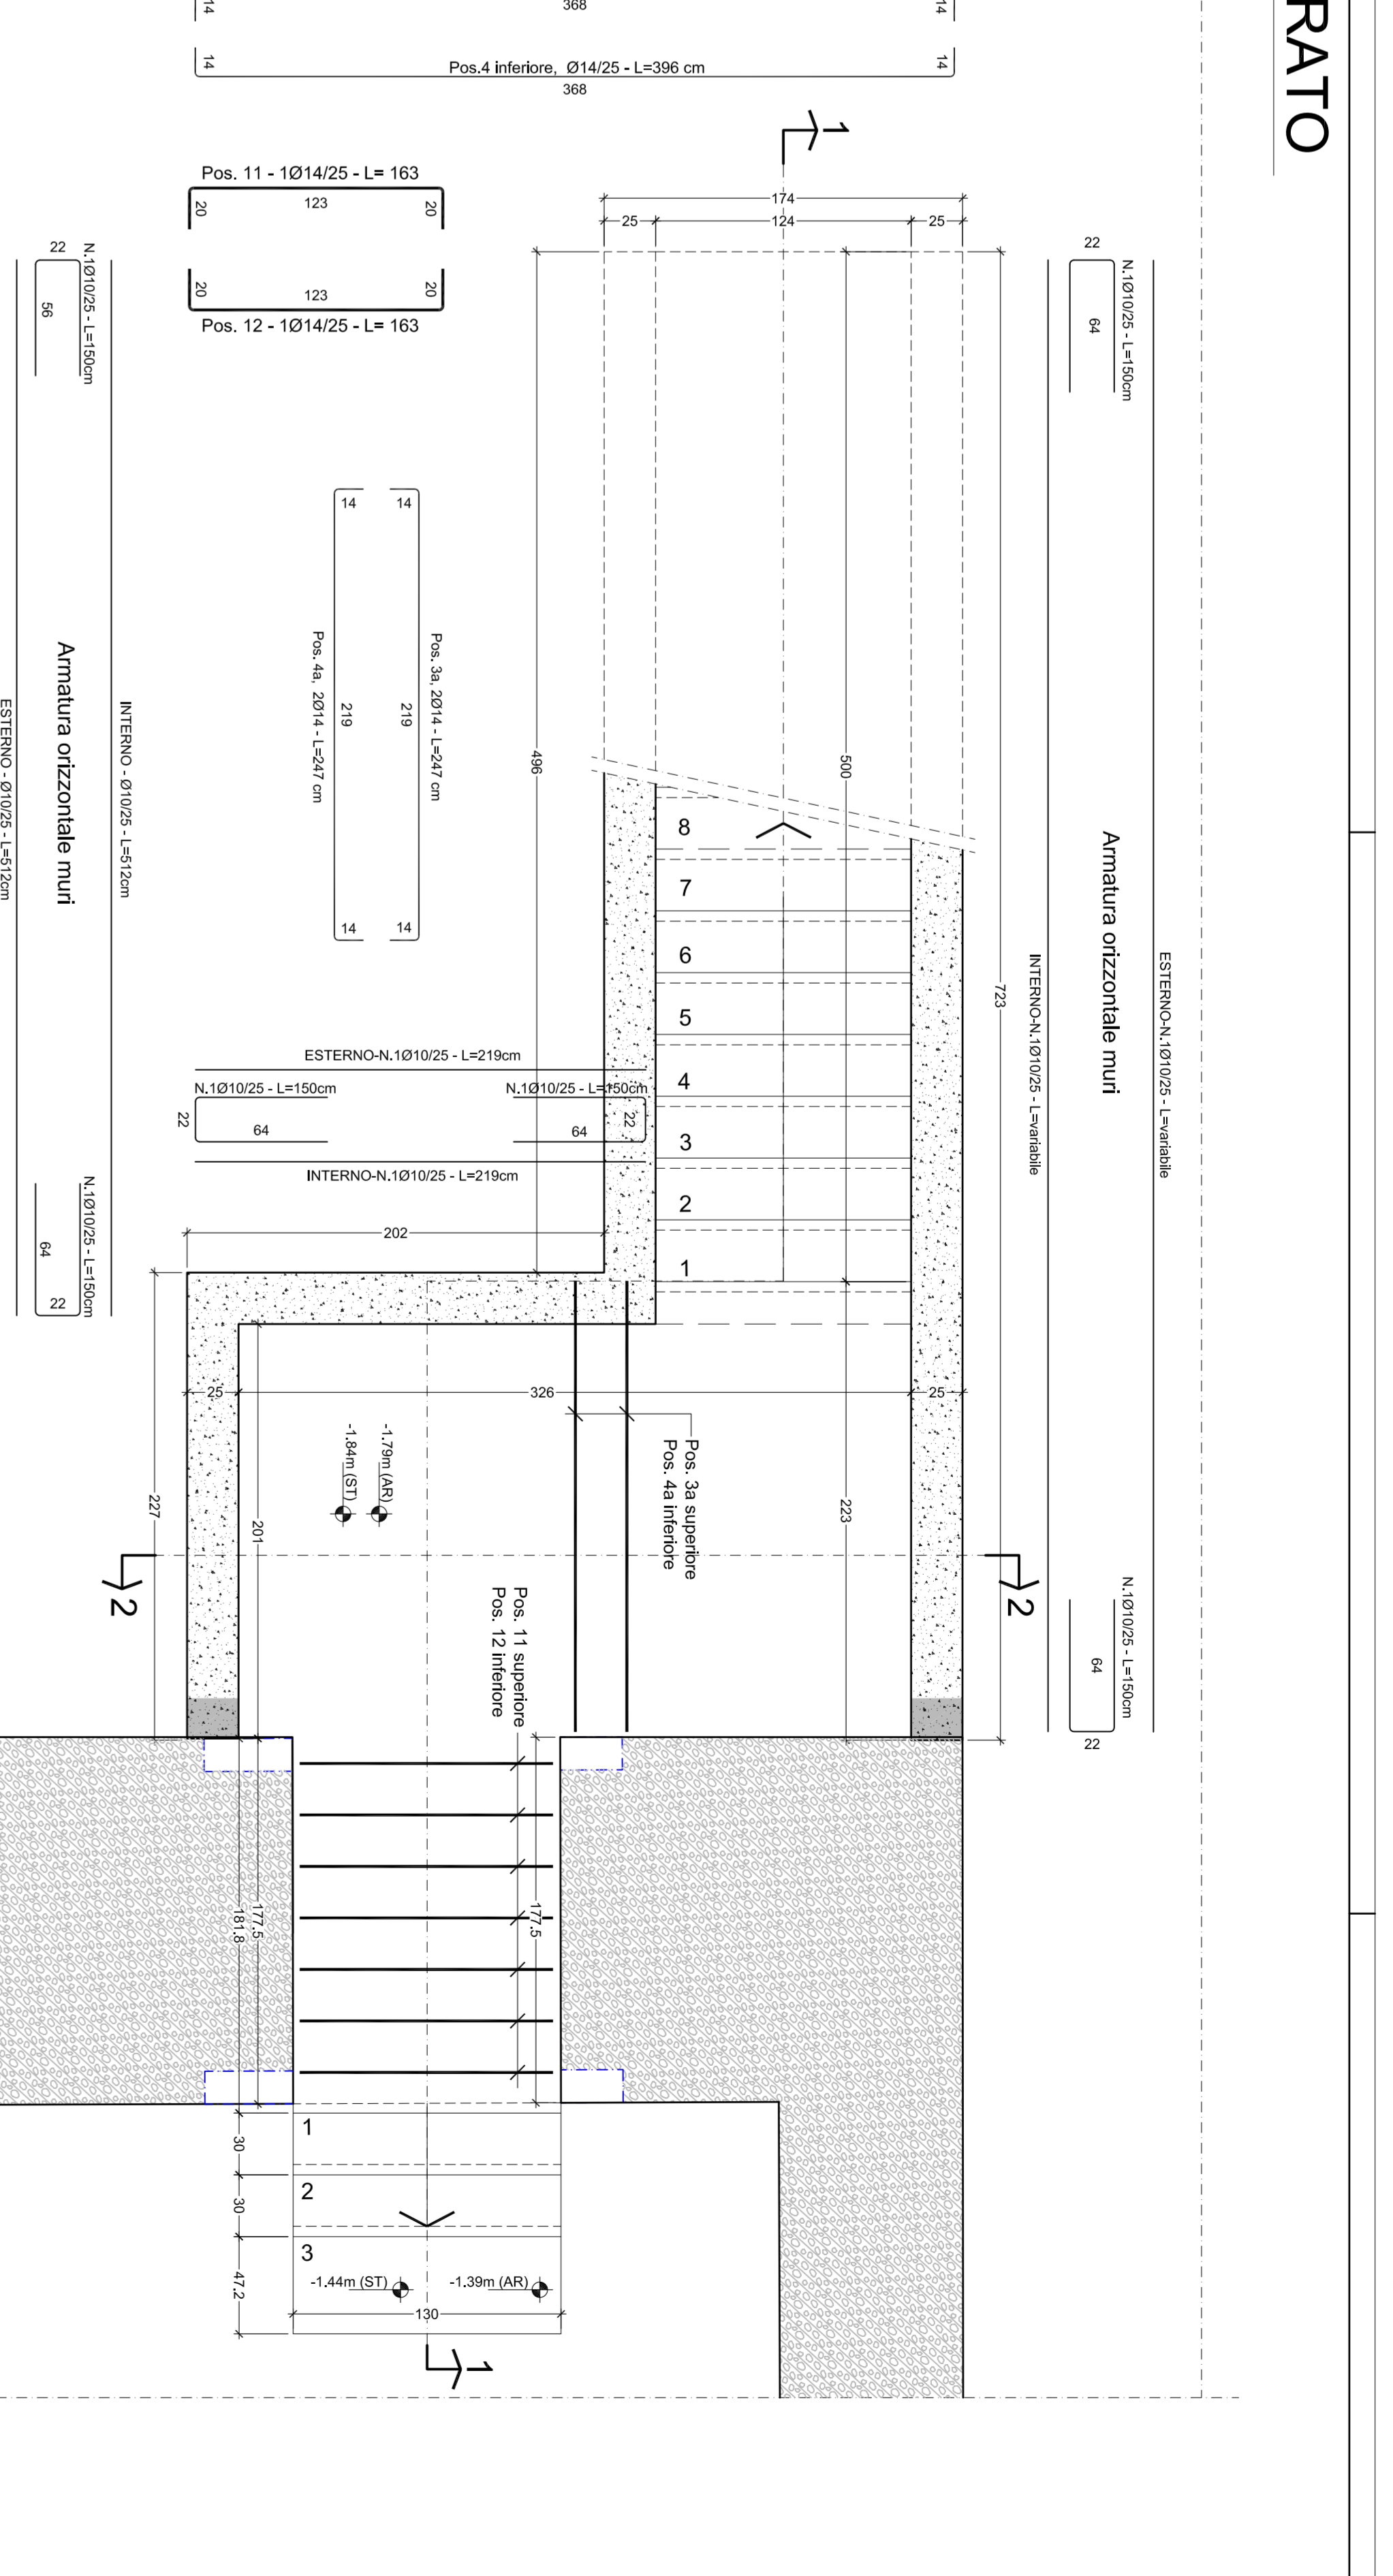

### VASCA ANTINCENDIO

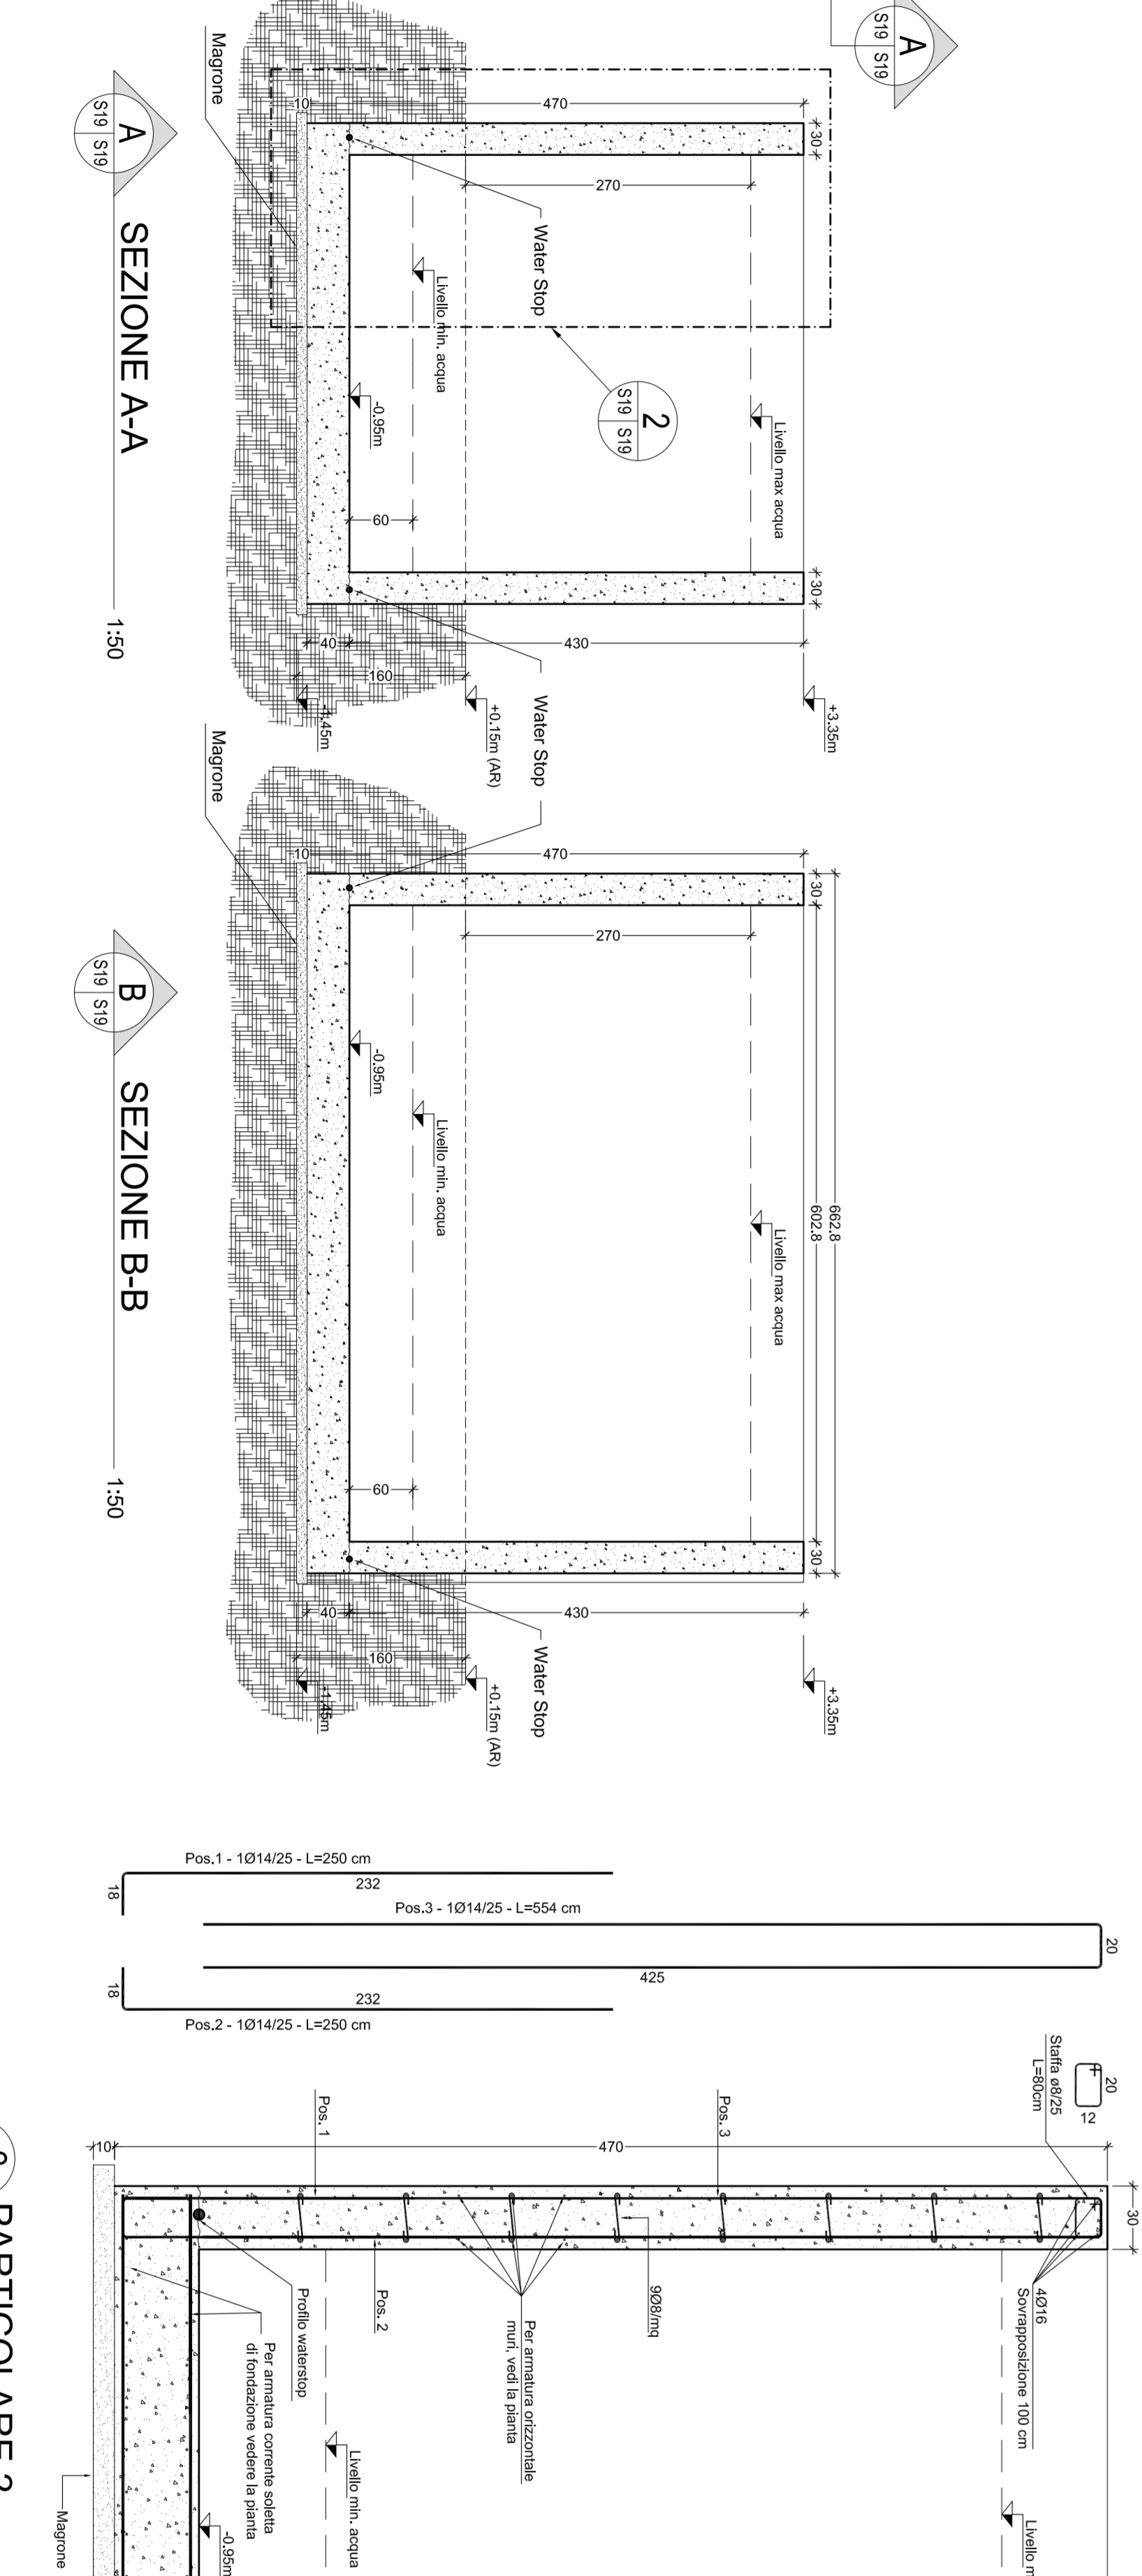

### SEZIONE 1

