



PLANIMETRIA DELLE INTERFERENZE

Scala 1:200

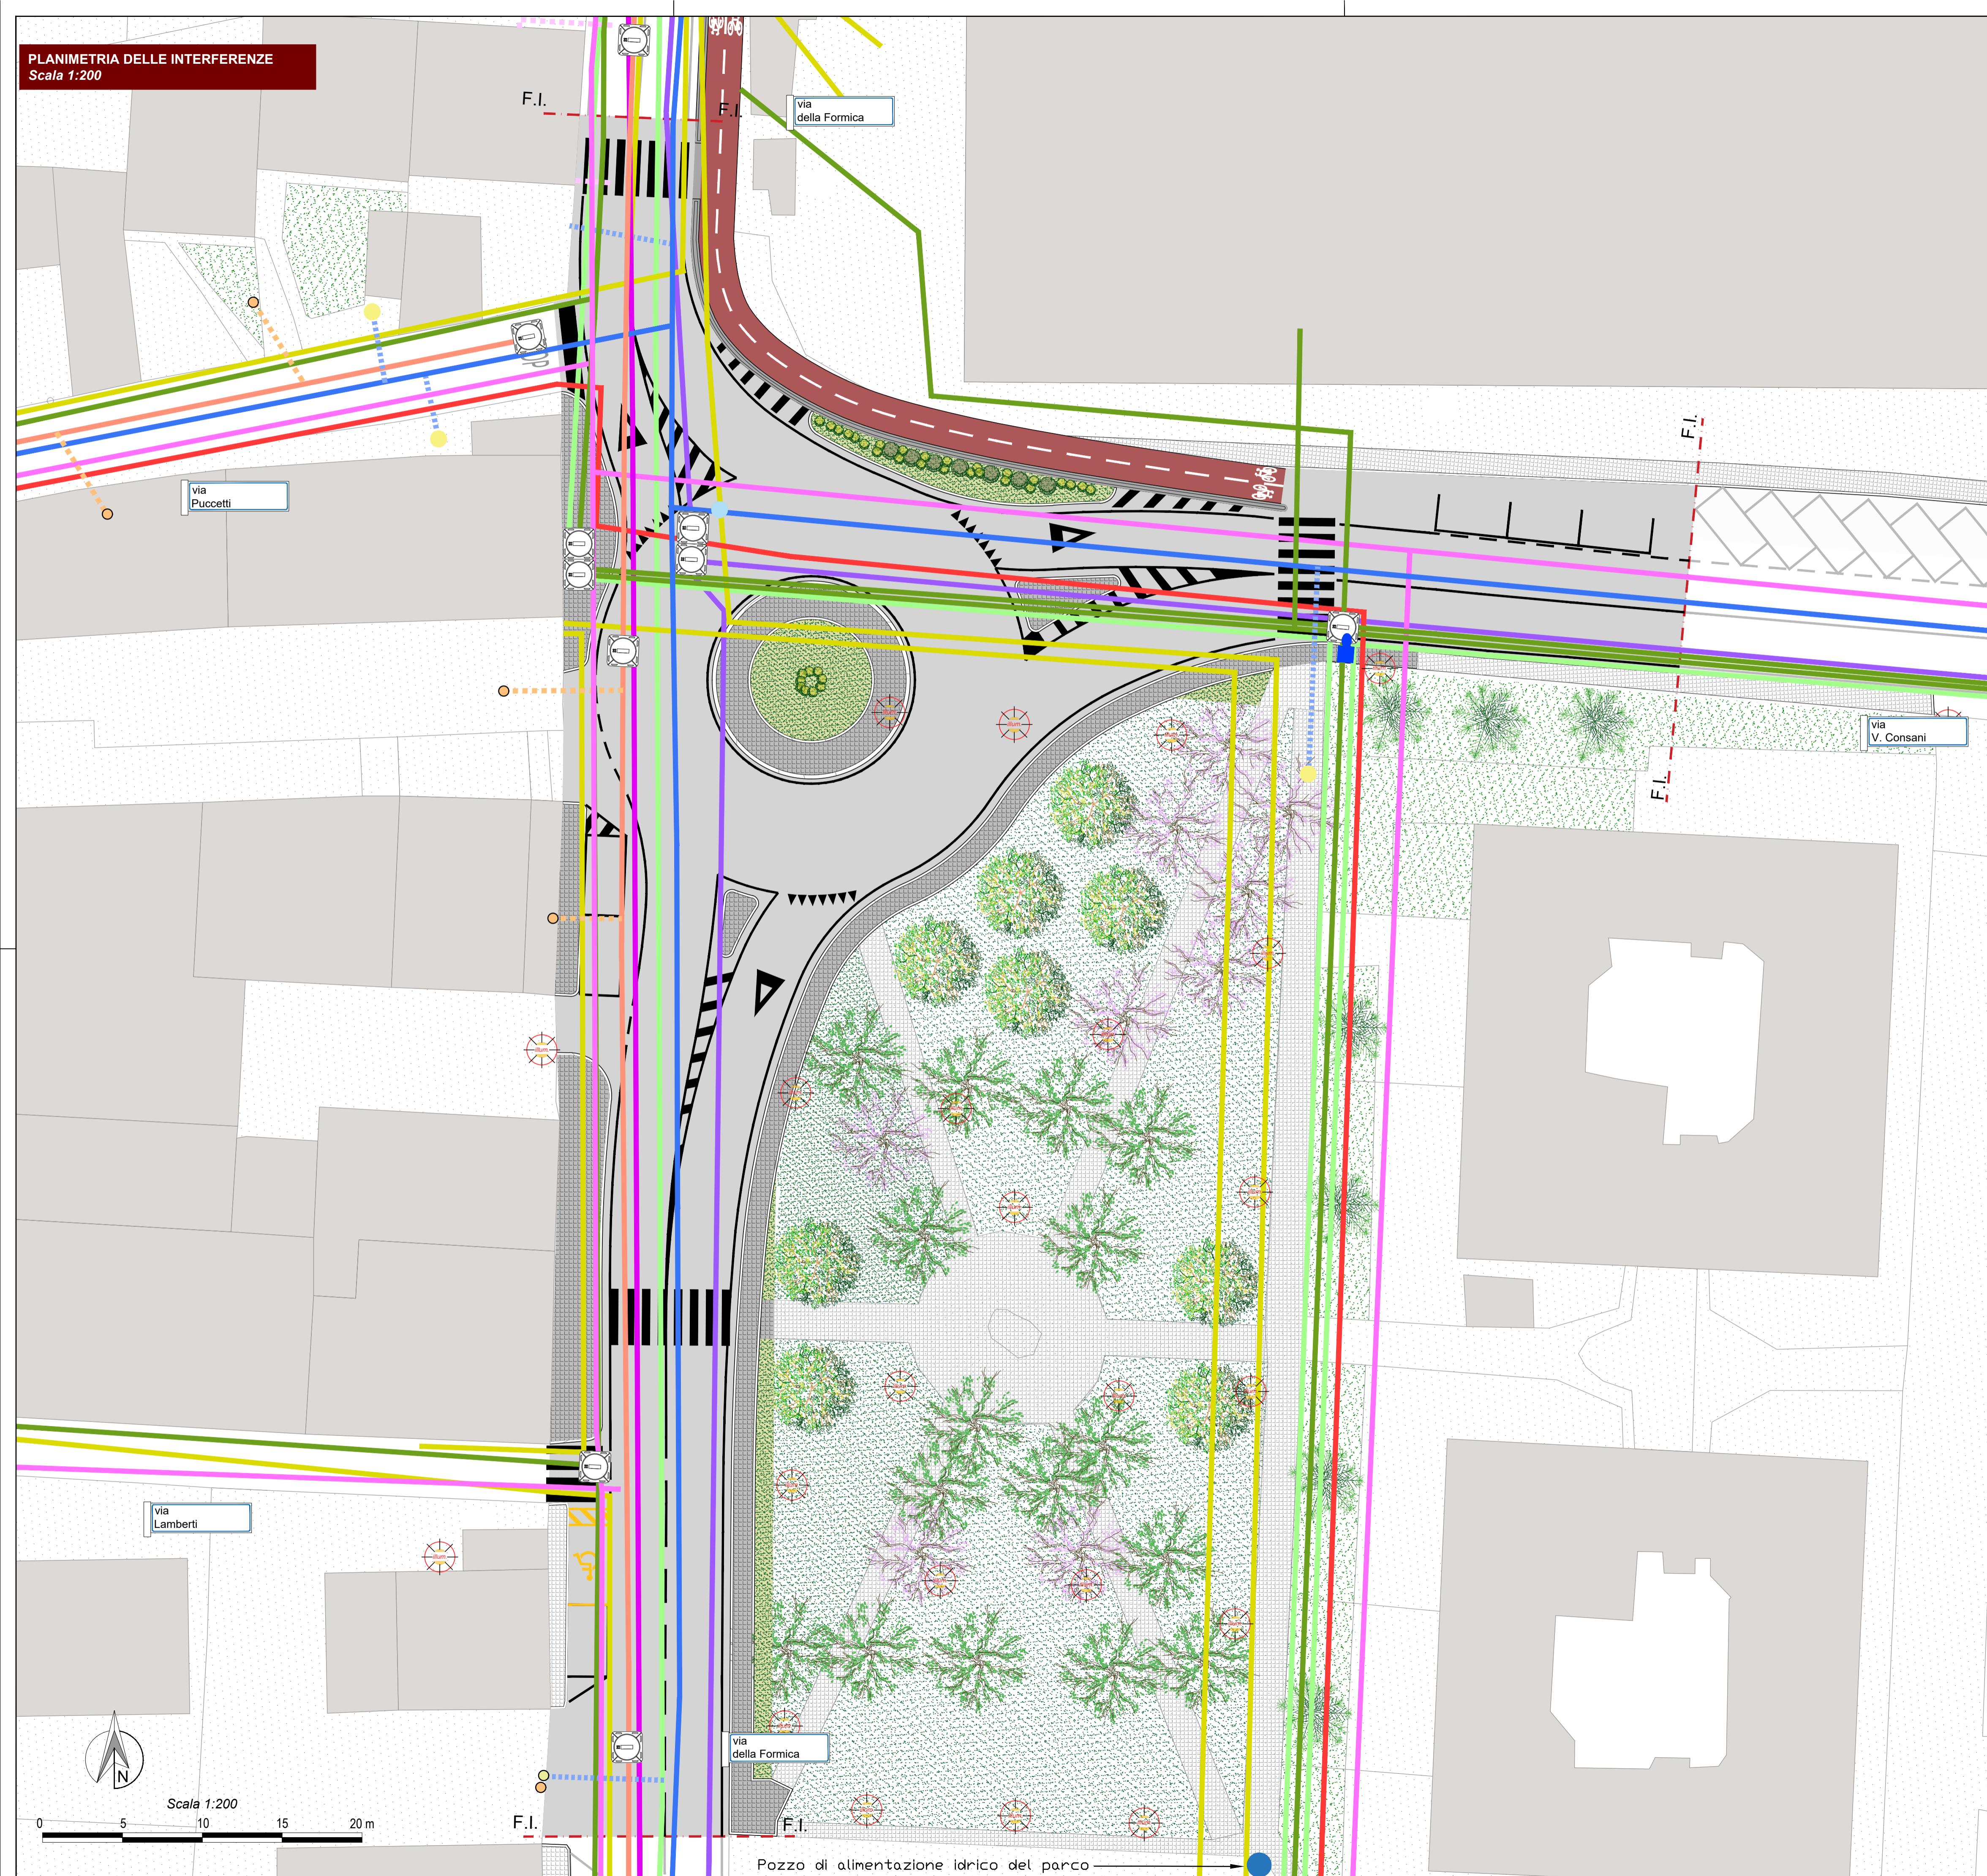


KEY MAP

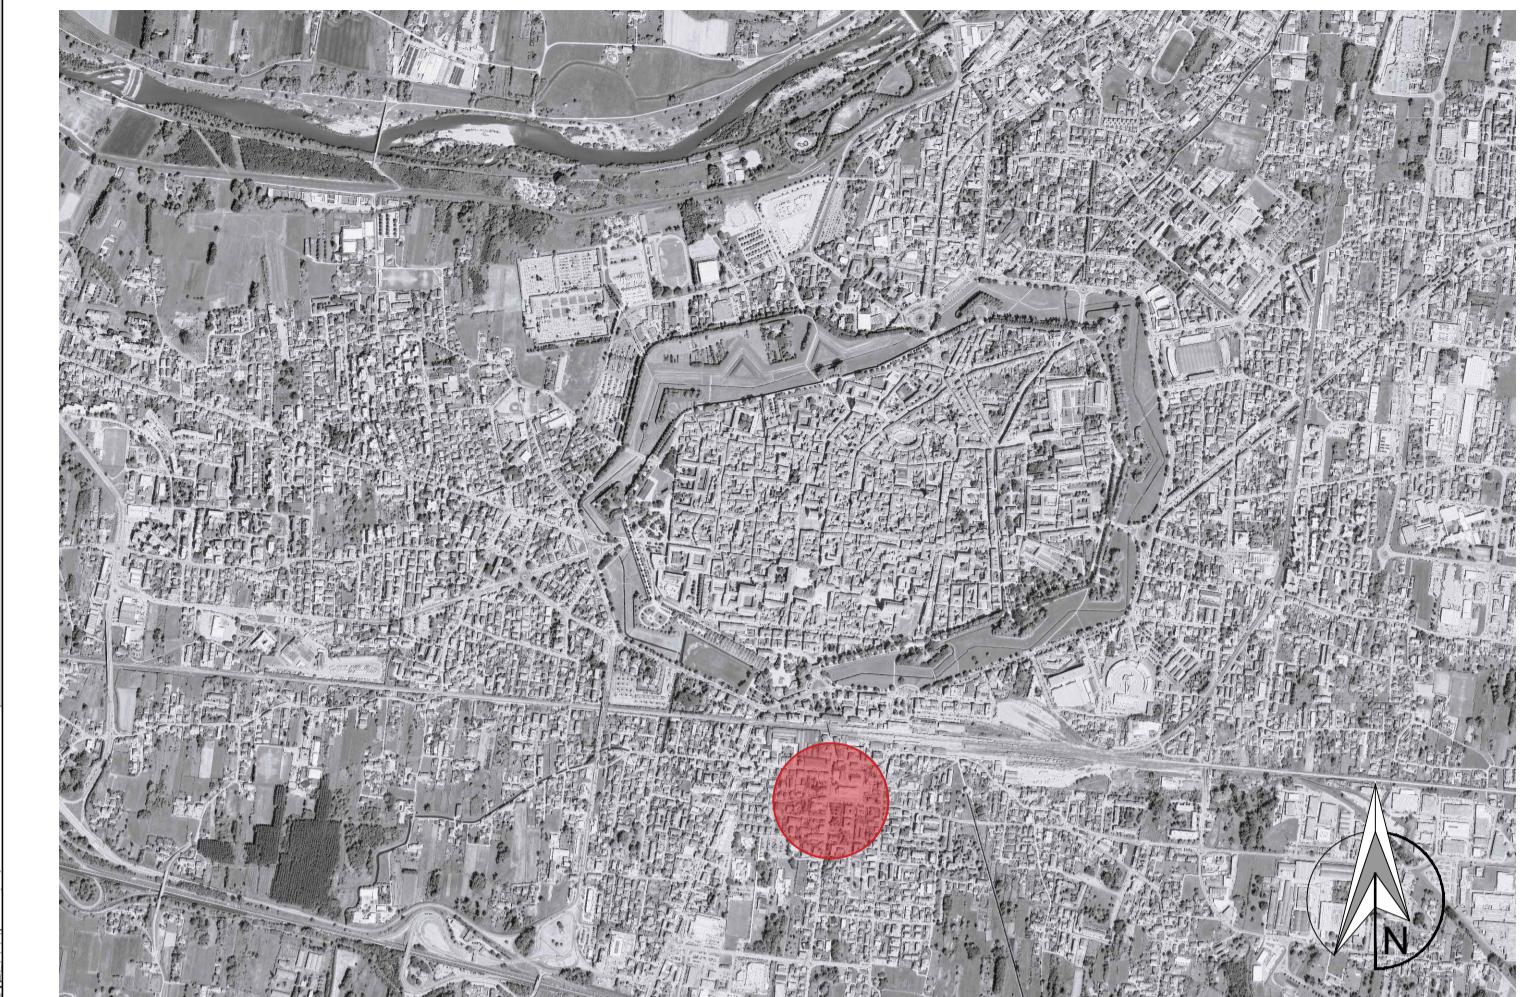

LEGENDA

CONDUTTA ACQUE	Distribuzione
	Allacciamento
CONDUTTA FOGNATURE	Rete di raccolta
	Allacciamento
SOTTOSERVIZI	Punto di allacciamento fognario
	Organo di manovra e regolazione acque
	Sifone
CONDUTTA GAS NATURALE	Cavi media tensione
	Cavi bassa tensione
	Cavo non identificato
CAVIDOTTI ELETTRICI	Cavi media pressione
	Cavi bassa pressione
CAVI TELECOMUNICAZIONI	Cavi illuminazione pubblica
	Cavi Fastweb
	Cavi Fibercop
	Pozzetto Enel

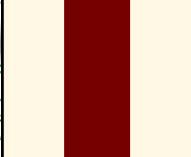

COMUNE DI LUCCA

AMMINISTRAZIONE COMUNALE
Settore Dipartimentale 5 - Lavori Pubblici e Traffico - U.O. 5.4 - Strade - Progettazione

PROGETTO DI FATTIBILITÀ TECNICA ECONOMICA
PT 2025-75C Realizzazione di nuova rotonda a raso tra Via della Formica e Via Consani

CODICE ELABORATO

20_PFTE_INF_01 PLANIMETRIA DELLE INTERFERENZE 1:200



Ing. Giuseppe Serrapede
Dott. Matteo Coturri

Nr
01
02

EMISSIONE
Prima emissione PTIE
Emissione post CDS
DATA
08/08/2025
21/11/2025

Responsabile Unico del Procedimento
Dott.ssa Ing. Francesca Guidotti

Il Dirigente
Dott.ssa Ing. Antonella Giannini

- Novembre 2025 -