
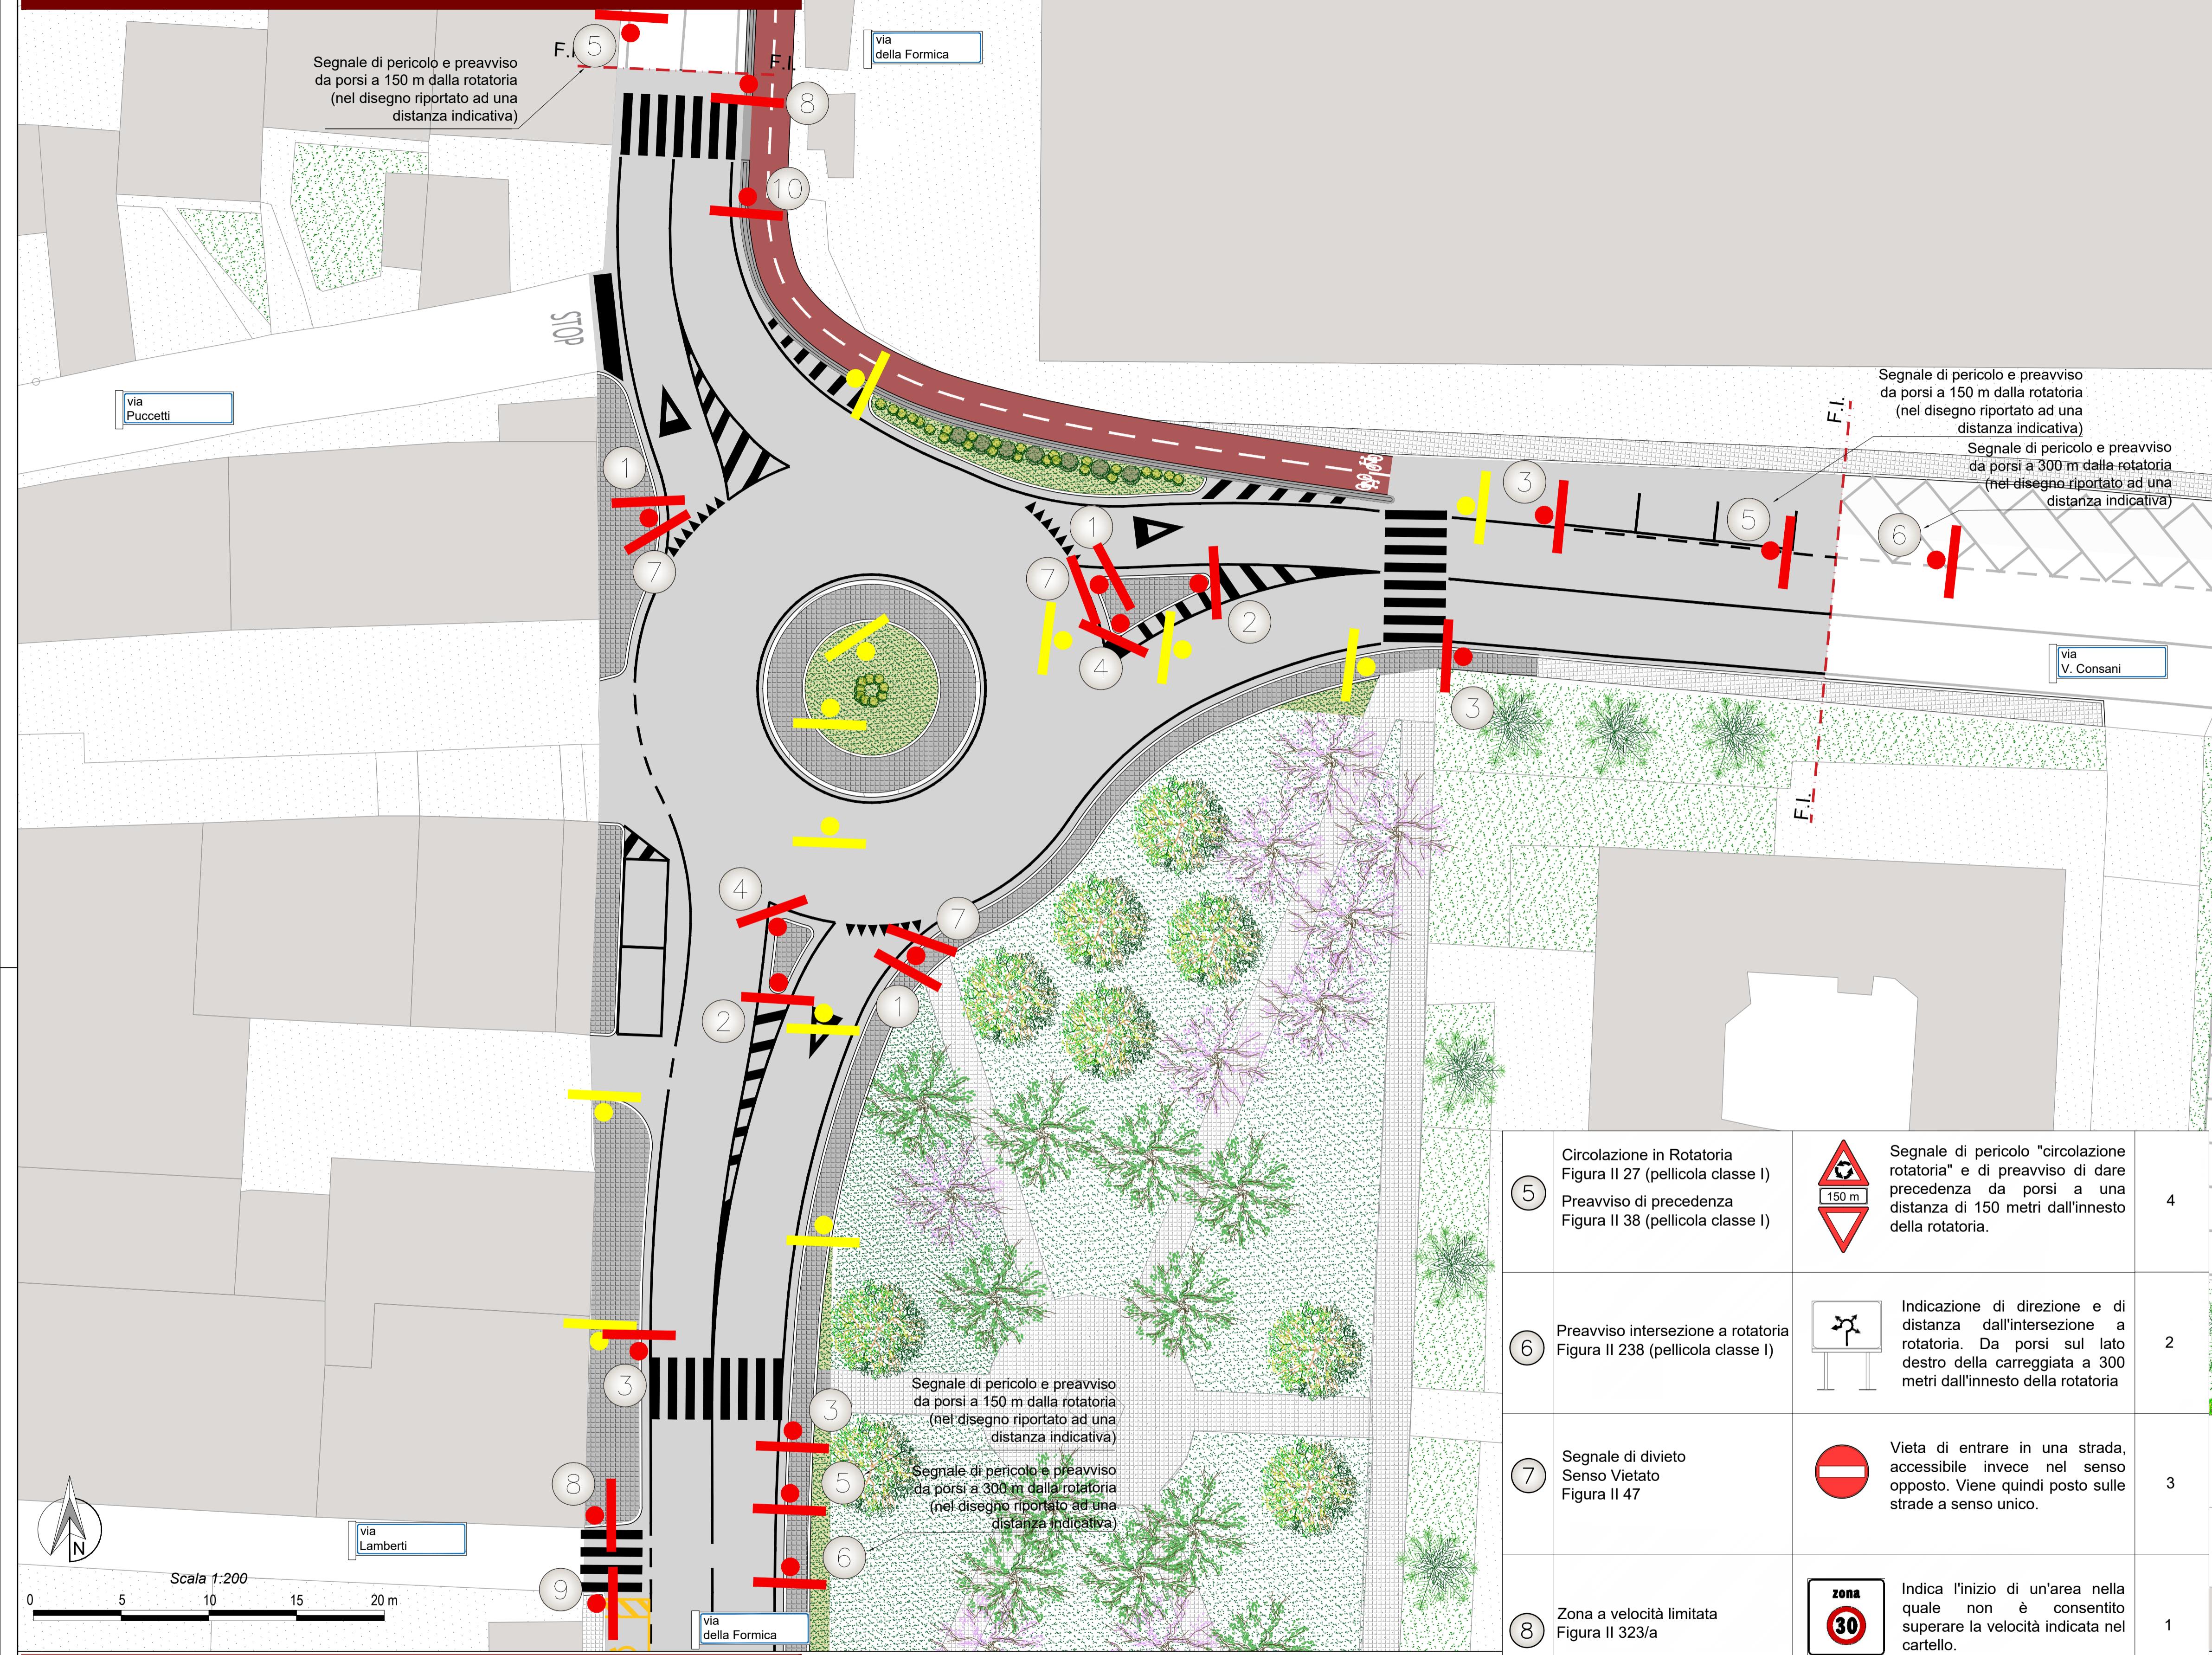
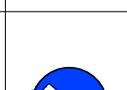
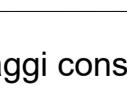
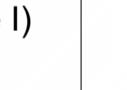
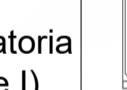


PLANIMETRIA SEGALETICA ORIZZONTALE E VERTICALE


Scala 1:200

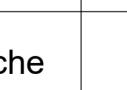

SEGALETICA VERTICALE DI PROGETTO

1	Dare precedenza Figura II 36 Rotatoria Figura II 84		Segnale "dare la precedenza". Da porsi insieme al segnale d'obbligo "rotatoria" nel punto di immissione nella rotatoria.	3
2	Passaggio obbligatorio a destra Figura II 249 Delineatore speciale di ostacoli Figura II 472		Delineatore speciale di ostacoli con segnale di passaggio obbligatorio a sinistra/destra e indicazione della località. Da porsi sulla testata degli spartitraffici e delle isole di traffico poste entro la carreggiata.	2
3	Attraversamento pedonale non regolato da semaforo retro illuminato con lampeggiante			4
4	Passaggi consentiti Figura II 83 Delineatore speciale di ostacoli Figura II 472		Passaggi consentiti. Da porsi su eventuale spartitraffico di delimitazione corsia svolta a destra continua e comunque sugli spartitraffici in uscita dalla rotatoria.	2
5	Circolazione in Rotatoria Figura II 27 (pellicola classe I) Preavviso di precedenza Figura II 38 (pellicola classe I)		Segnale di pericolo "circolazione rotatoria" e di preavviso di dare precedenza da porsi a una distanza di 150 metri dall'innesto della rotatoria.	4
6	Preavviso intersezione a rotatoria Figura II 238 (pellicola classe I)		Indicazione di direzione e di distanza dall'intersezione a rotatoria. Da porsi sul lato destro della carreggiata a 300 metri dall'innesto della rotatoria	2
7	Segnale di divieto Senso Vietato Figura II 47		Vieta di entrare in una strada, accessibile invece nel senso opposto. Viene quindi posto sulle strade a senso unico.	3
8	Zona a velocità limitata Figura II 323/a		Indica l'inizio di un'area nella quale non è consentito superare la velocità indicata nel cartello.	1
9	Segnale indicante uno stallo riservato ad una persona invalida		Indica che la sosta è consentita solamente alla categoria indicata dal simbolo presente sul segnale; il divieto di sosta non si applica quindi ai veicoli della categoria indicata	1
10	Divieto di transito ai veicoli che trasportano merci con massa complessiva superiore a 3,5 tonnellate. Figura II 60/a		Segnale di divieto specifico. Vieta il transito ai veicoli da trasporto non adibiti al trasporto di persone.	1

KEY MAP

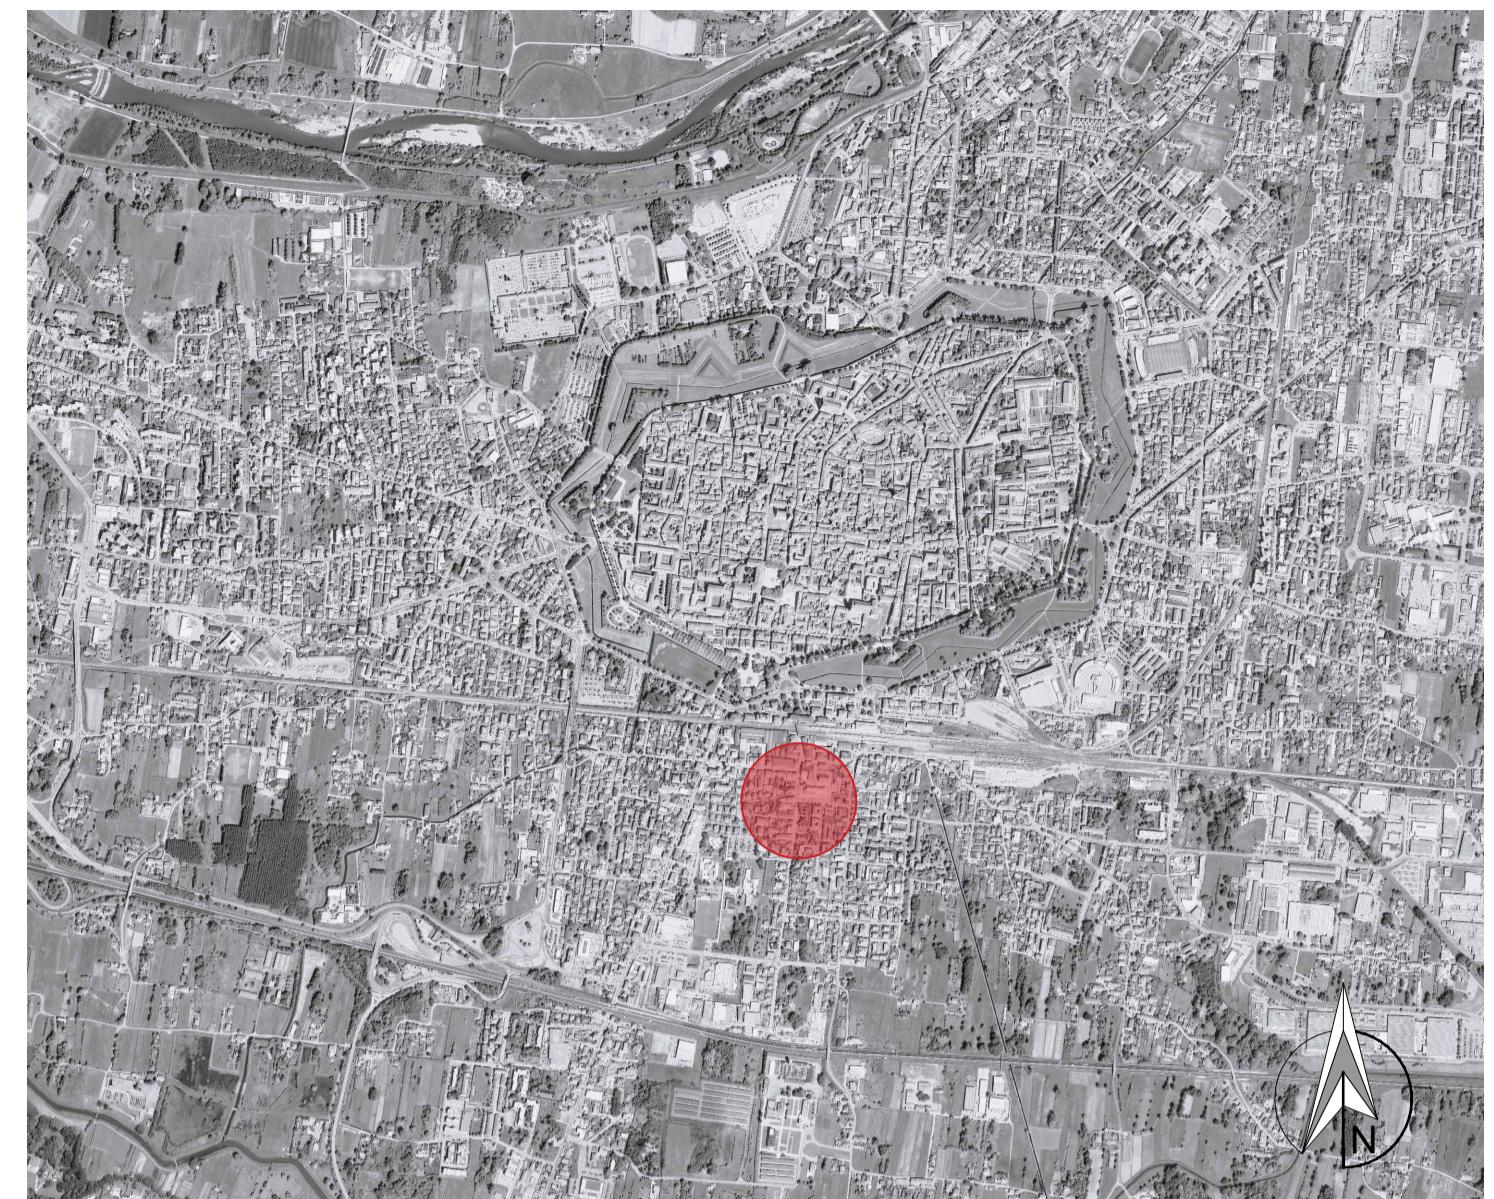

LEGENDA

- Segnaletica e cartellonistica verticale da rimuovere (12)
- Segnaletica verticale di progetto

NOTA:

Gli articoli indicati fanno riferimento al Regolamento di attuazione ed esecuzione del Nuovo Codice della Strada. I colori dei cartelli rappresentati sono indicativi e le corrette caratteristiche sono da ricercare negli appositi aggiornamenti dei disciplinari ministeriali.



COMUNE DI LUCCA

AMMINISTRAZIONE COMUNALE
Settore Dipartimentale 5 - Lavori Pubblici e Traffico - U.O. 5.4 - Strade - Progettazione

PROGETTO DI FATTIBILITÀ TECNICA ECONOMICA

PT 2025-75C Realizzazione di nuova rotatoria a raso tra Via della Formica e Via Consani

CODICE ELABORATO

23_PFTT_OC_01

PROGETTISTA:

Ing. Giuseppe Serrapede
Dott. Matteo Coturri

Nr

01

02

EMISSIONE

Prima emissione PFTT

Emissione post CDS

DATA

08/08/2025

21/11/2025

PLANIMETRIA SEGALETICA ORIZZONTALE E VERTICALE

SCALA 1:200

