

AREA LAVORI A PROGETTO
NON APPALTATI

COMUNE DI LUCCA

RIQUALIFICAZIONE PARCHEGGIO VIA DELLE TAGLIATE
CUP: J67H24001260004

PROGETTO ESECUTIVO

RESPONSABILE UNICO DEL PROCEDIMENTO
Dott. Ing. Francesca Guidotti


R.T.P.
Bertucci - Del Debbio - Paoli

OGGETTO:
PLANIMETRIA PAVIMENTAZIONI, SISTEMAZIONI A VERDE E
MARCIAPIEDI

TAVOLA n° S 02

DATA
FEBBRAIO 2026


SCALA
1:250 - 1:25

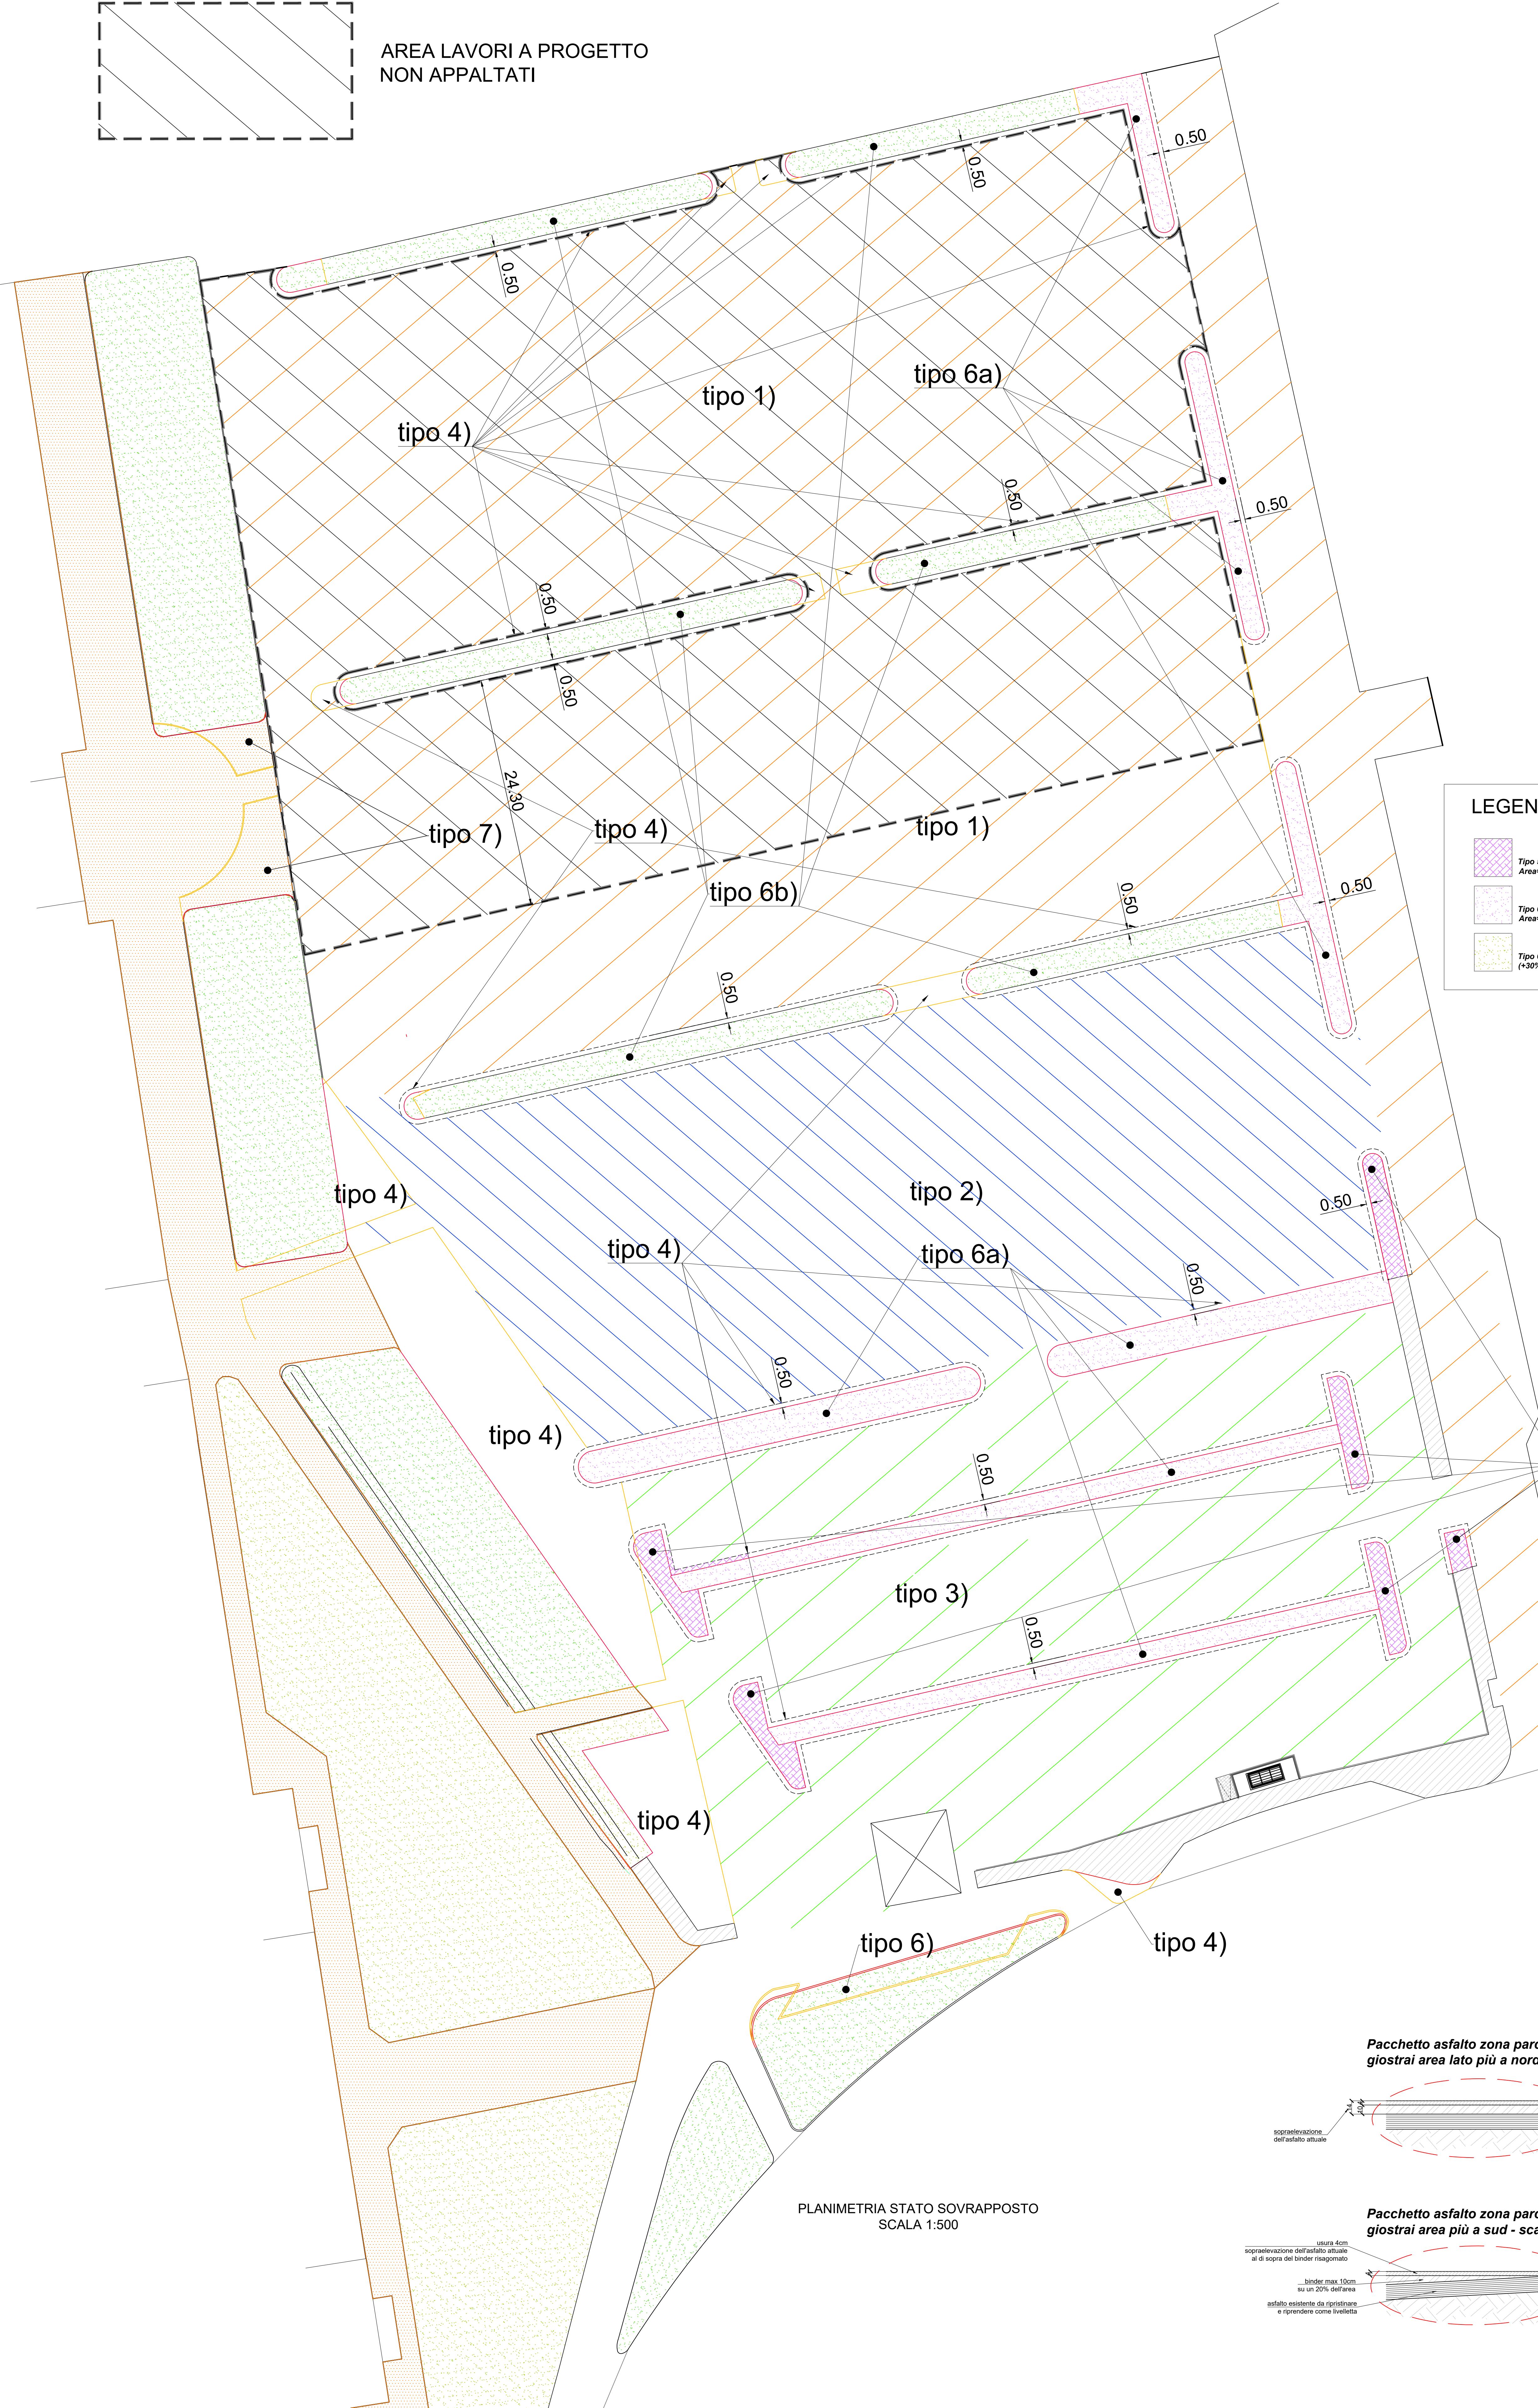


LEGENDA :

	Tipo 5) Pavimentazione in autobloccante Area=144,52 mq		Tipo 7) Vialletti interni in asfalto natura Area=2435,85 mq		Tipo 3) Area=3353,03 mq
	Tipo 6a) Sistemazione a verde Area=805,59 mq		Tipo 1) Area=9923,31 mq		Tipo 4) Area=1311,58 mq
	Tipo 6b) Integrazione terra aiuole esistenti (+30%) Area=2258,98 mq		Tipo 2) Area=3541,84 mq		


Pacchetto asfaltatura zona attuale
parcheggio auto sterrato - scala 1:25

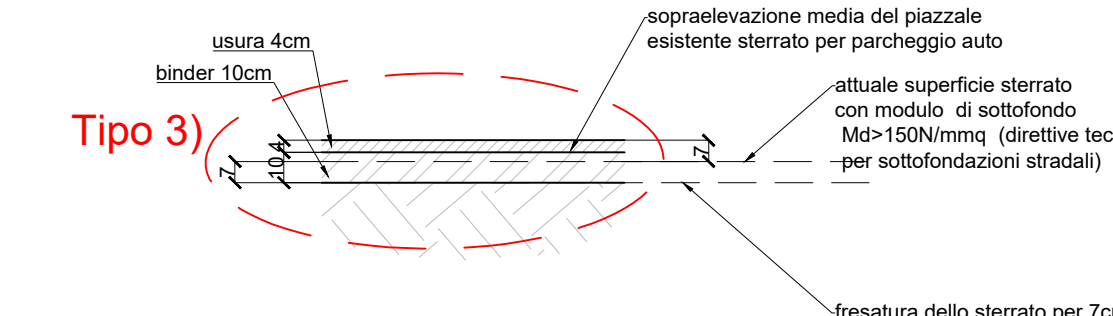


Pacchetto asfaltature aree
attualmente a verde - scala 1:25

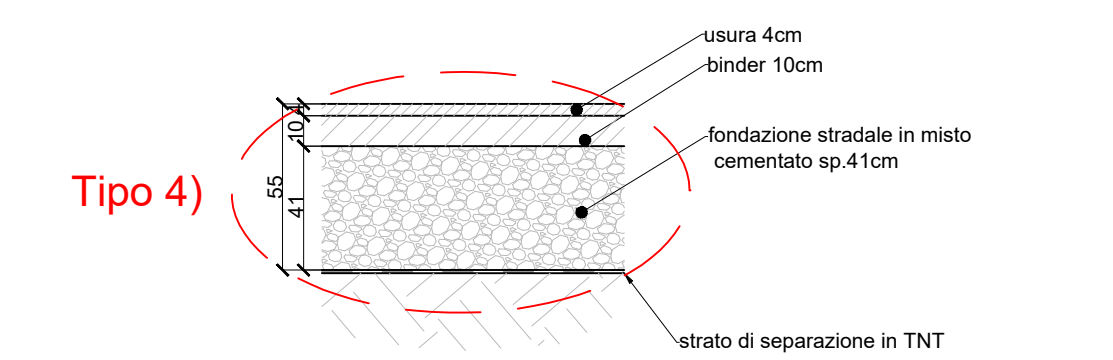


Pacchetto asfalto zona parcheggio
giostrai area lato più a nord - scala 1:25

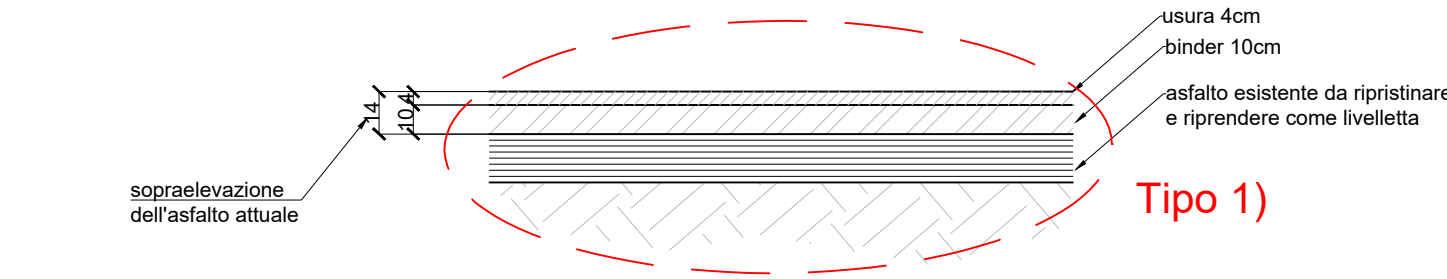


Pacchetto asfalto zona parcheggio
giostrai area più a sud - scala 1:25

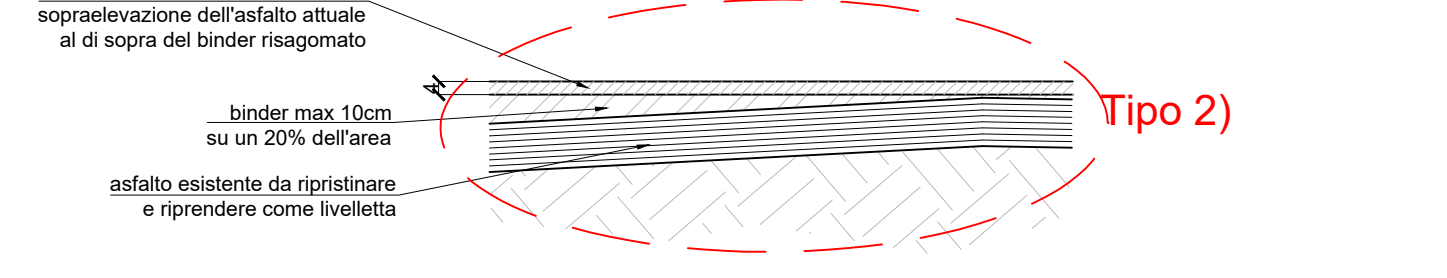

Pacchetto pavimentazione in blocchetti
cls autobloccanti per zone marciapiedi - scala 1:25

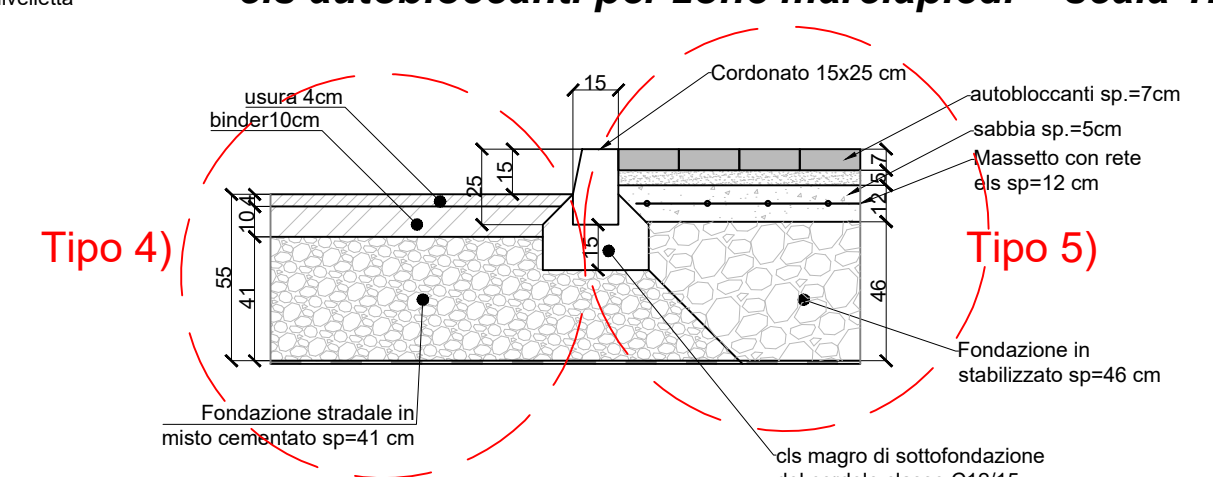

Pacchetto nuove aiuole - scala 1:25

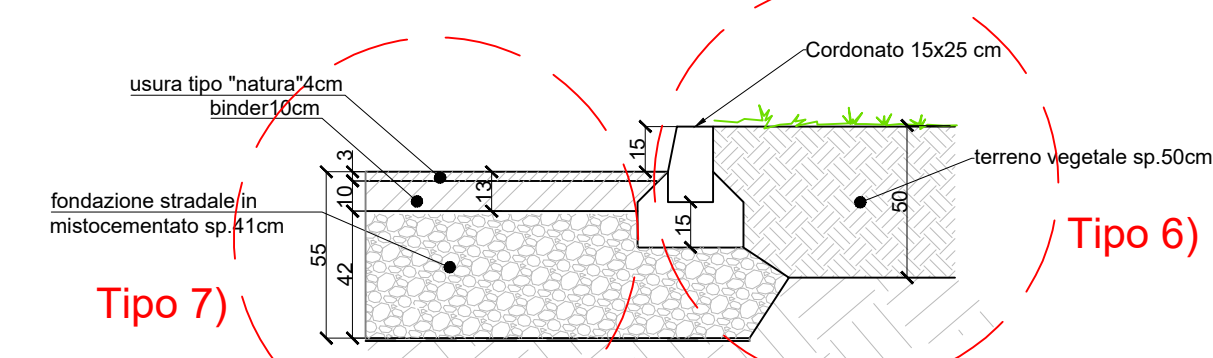

PLANIMETRIA STATO SOVRAPPOSTO
SCALA 1:500