



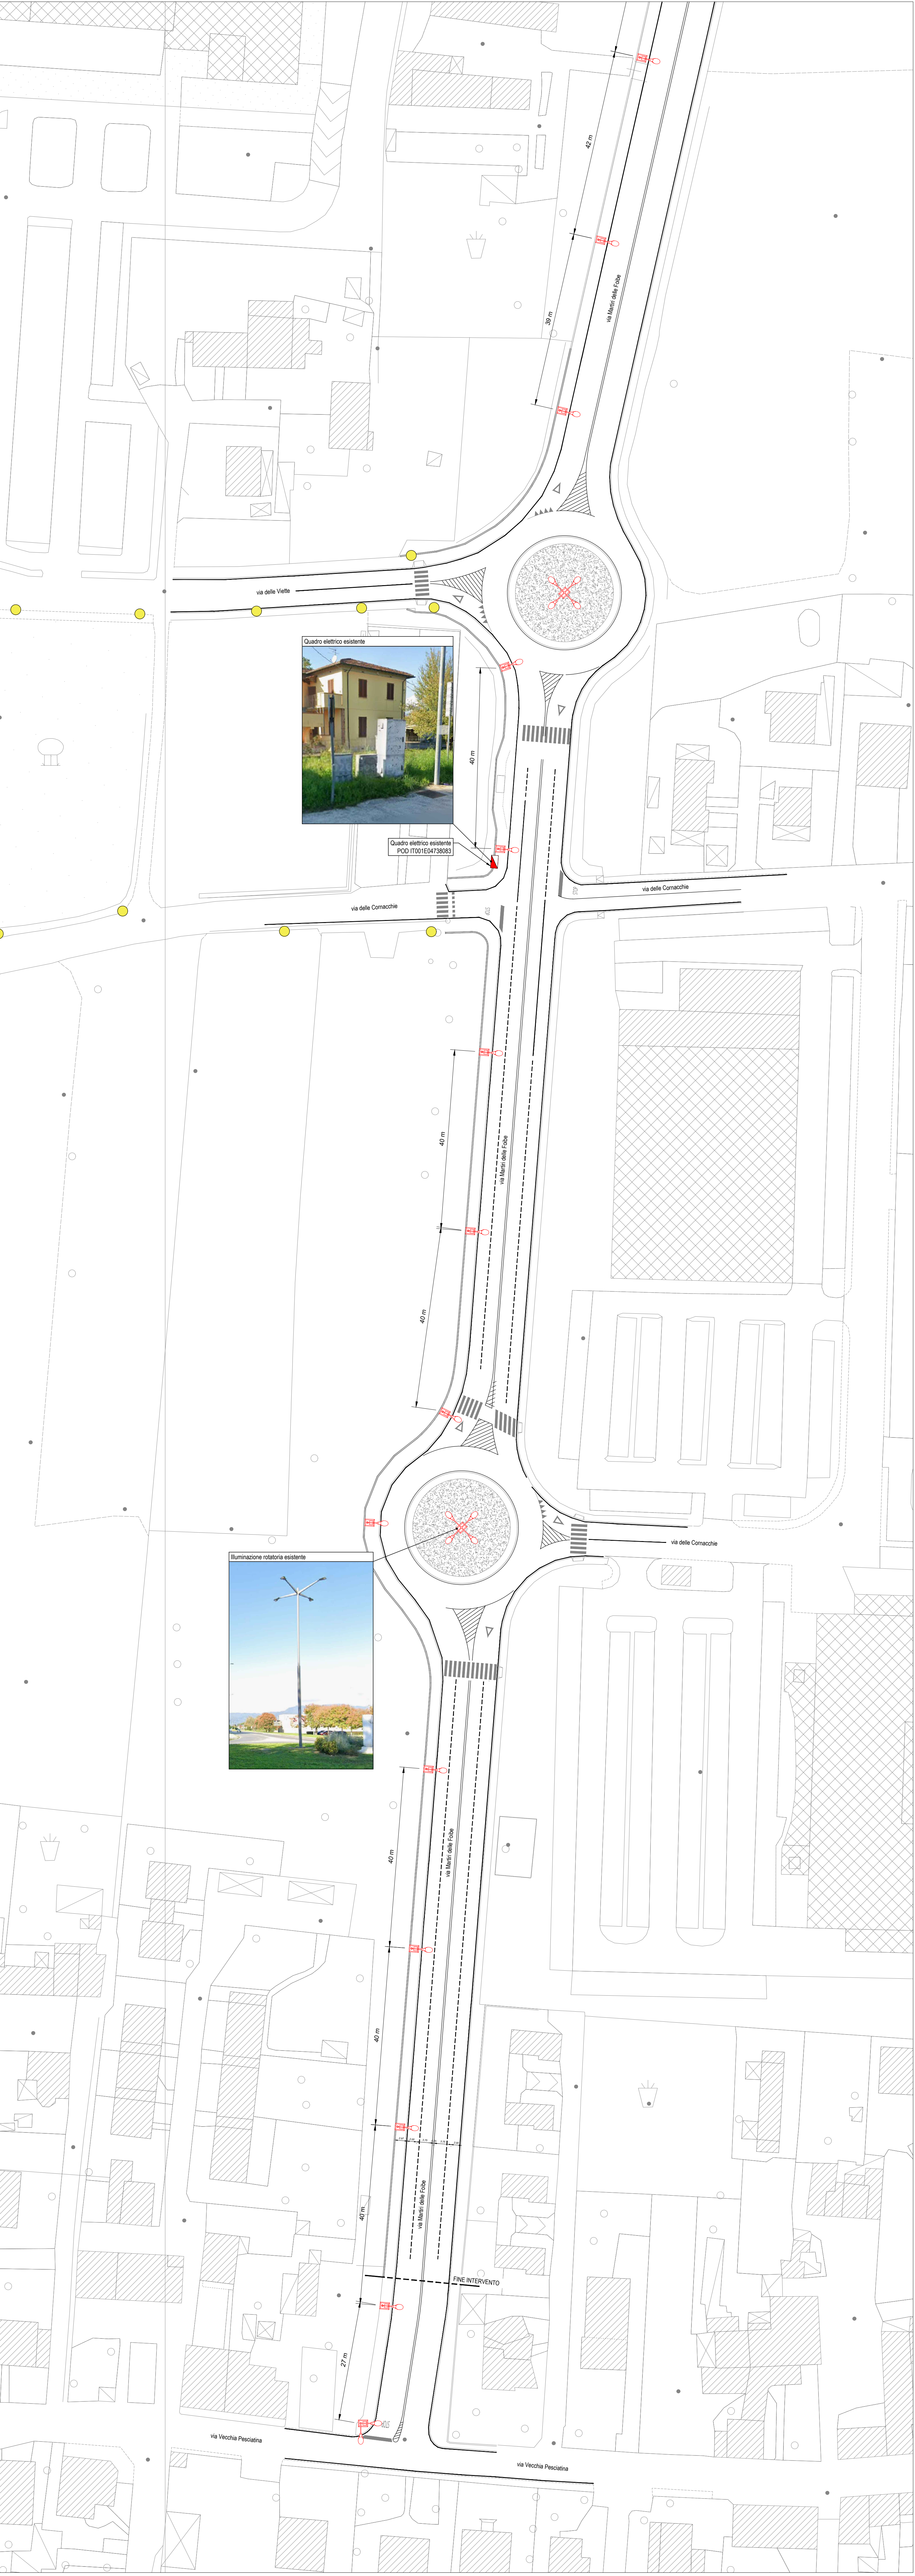

KEYPLAN

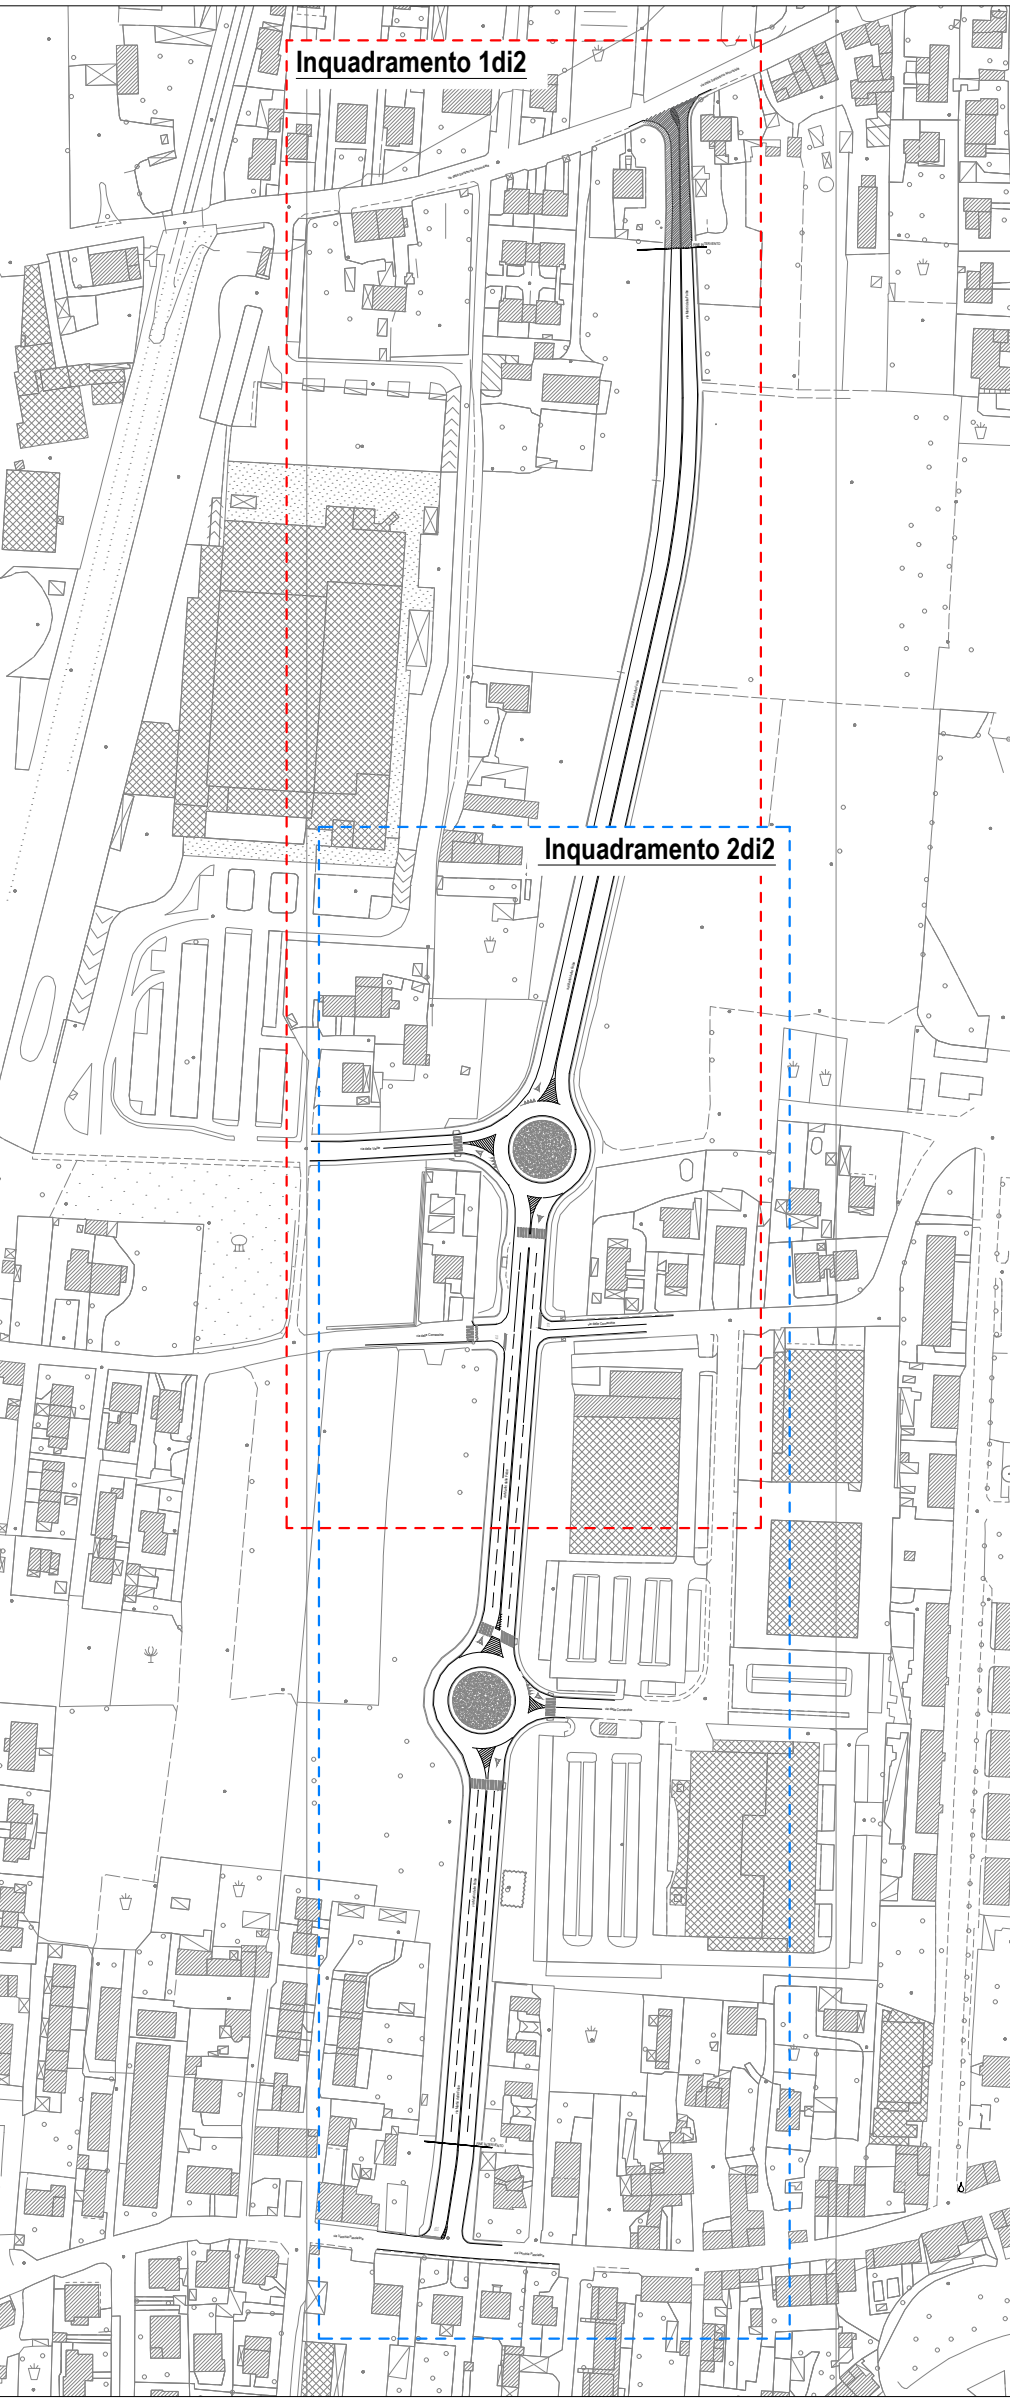


LEGENDA


	Quadro elettrico esistente - POC IT001E04738083
	Punto luce esistente - <u>non oggetto di intervento</u>
	Punto luce esistente composto da armatura stradale a led su palo conico dritto con sbarrico
	Punto luce esistente composto da n.4 armature stradali a led su palo rastremato dritto con sbarrico

QUADRO ELETTRICO ESISTENTE

POD	IT00E04728083 - VIA CORNACCHIE 5N
FRAZIONE	S.MARCO
TIPO DI IMPIANTO	Pubblica illuminazione
POTENZA CONTRATTUALE (KW)	20
ENSIONE DI ALIMENTAZIONE	400
NUMERO DI FASI	Trifase
CLASSE DI ISOLAMENTO	Classe II
NUMERO DI CIRCUITI IN USCITA	12
STATO DEL QUADRO ELETTRICO	Buono
INDIRIZZO	VIA MARTIRI DELLE FOIBE 651
MISURAZIONI	Correnti: L1: 9,9 A / L2: 5,3 A / L3: 7,8 A

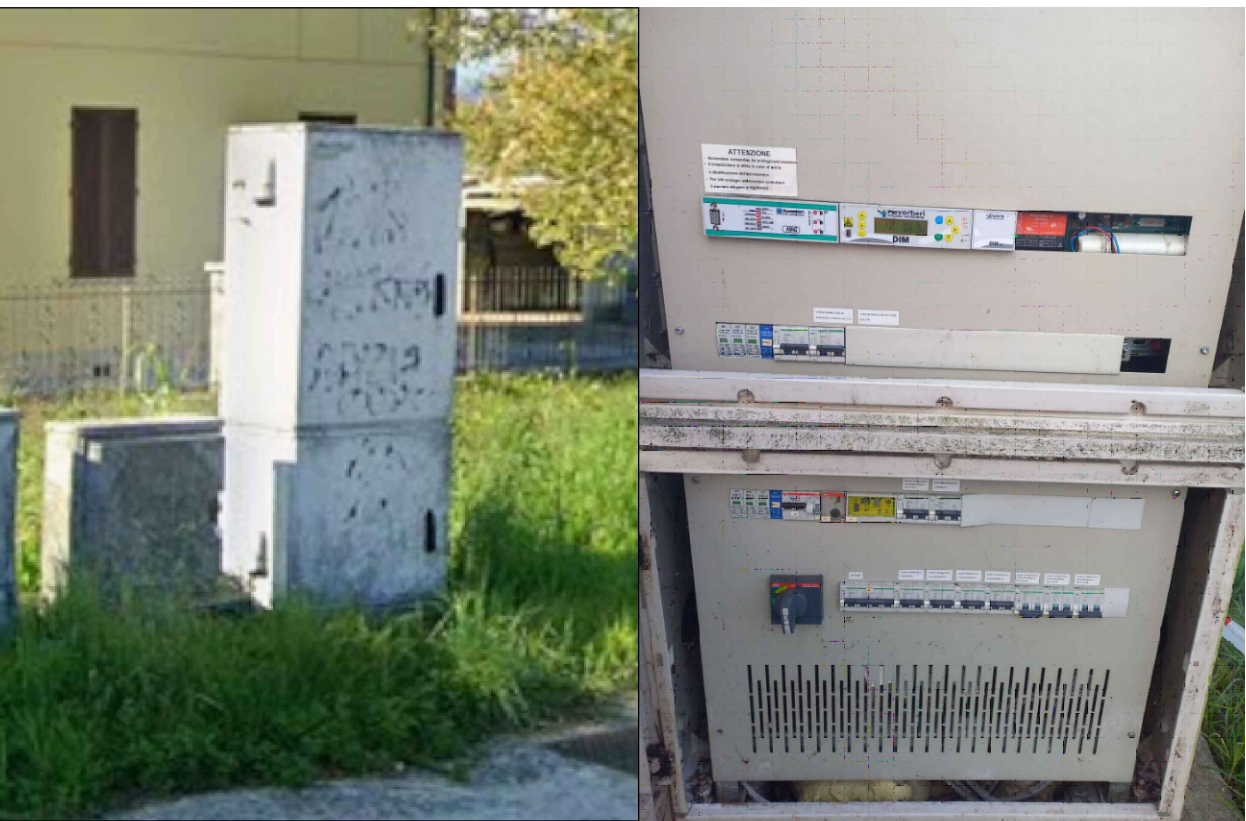

DIMENSIONI PALO ESISTENTE

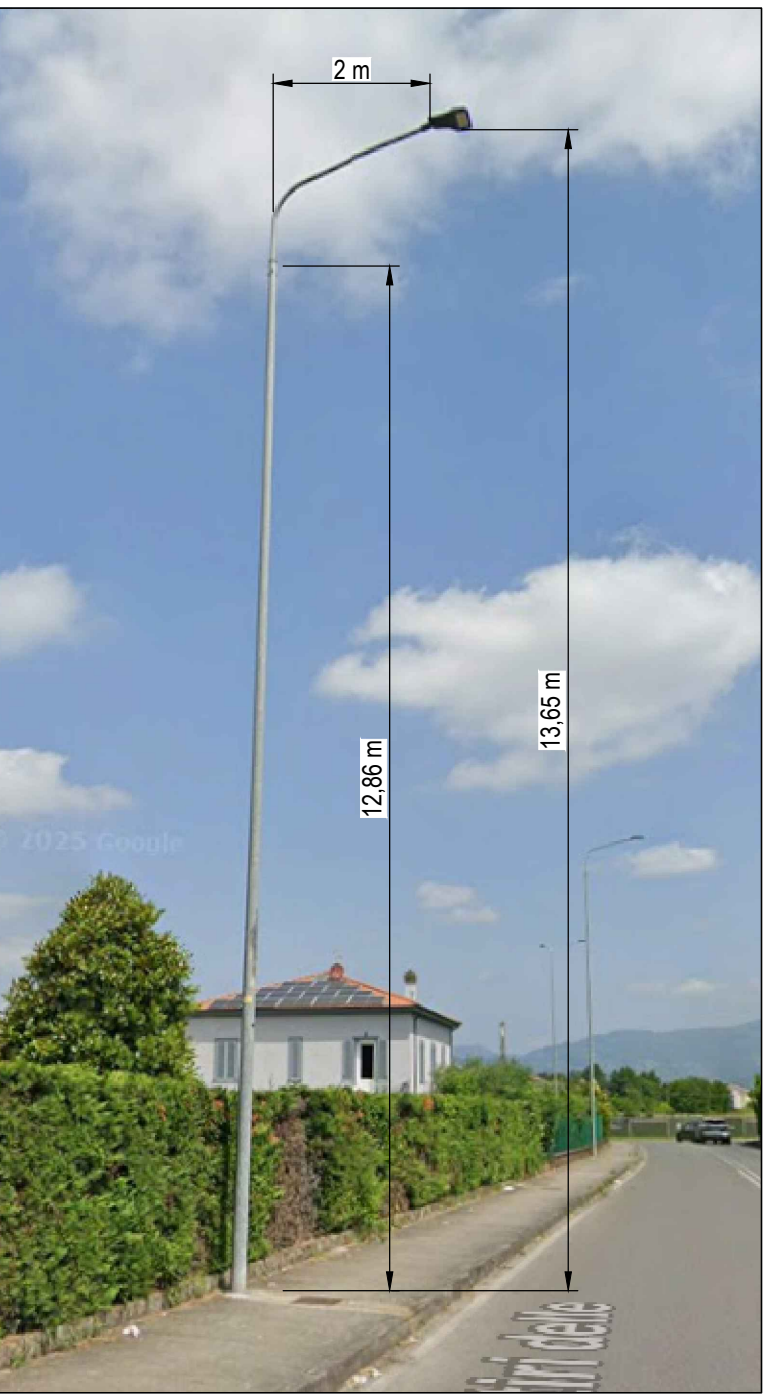


LUCCA RISCOSSIONI E SERVIZI S.R.L.

CONTRATTO SINERGO
LAVORI DI REALIZZAZIONE MANUTENZIONE STRAORDINARIA

COMUNE DI LUCCA

Adeguamento dei percorsi ciclabili esistenti e
realizzazione di pista ciclabile in via Martiri delle Foibe
Riqualficazione impianto di illuminazione pubblica

Codice progetto	IP-26-02	Livello progettazione	Emissione	rev0
Pod	IT001E04738083		Progetto Esecutivo	Data
Codice laboratorio	E03	Documento		
Scala	1:500	Stato attuale		

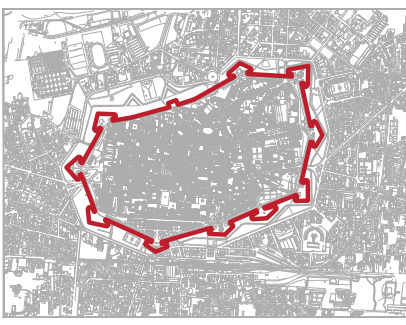

Progettista
Per. Ind. Nicola Orlandini
Ordine dei Periti Industriali
della Provincia di Lucca
n. 796