




ATTRAVERSAMENTO PEDONALE 1
Particolare posizionamento palo illuminazione
SCALA 1:50

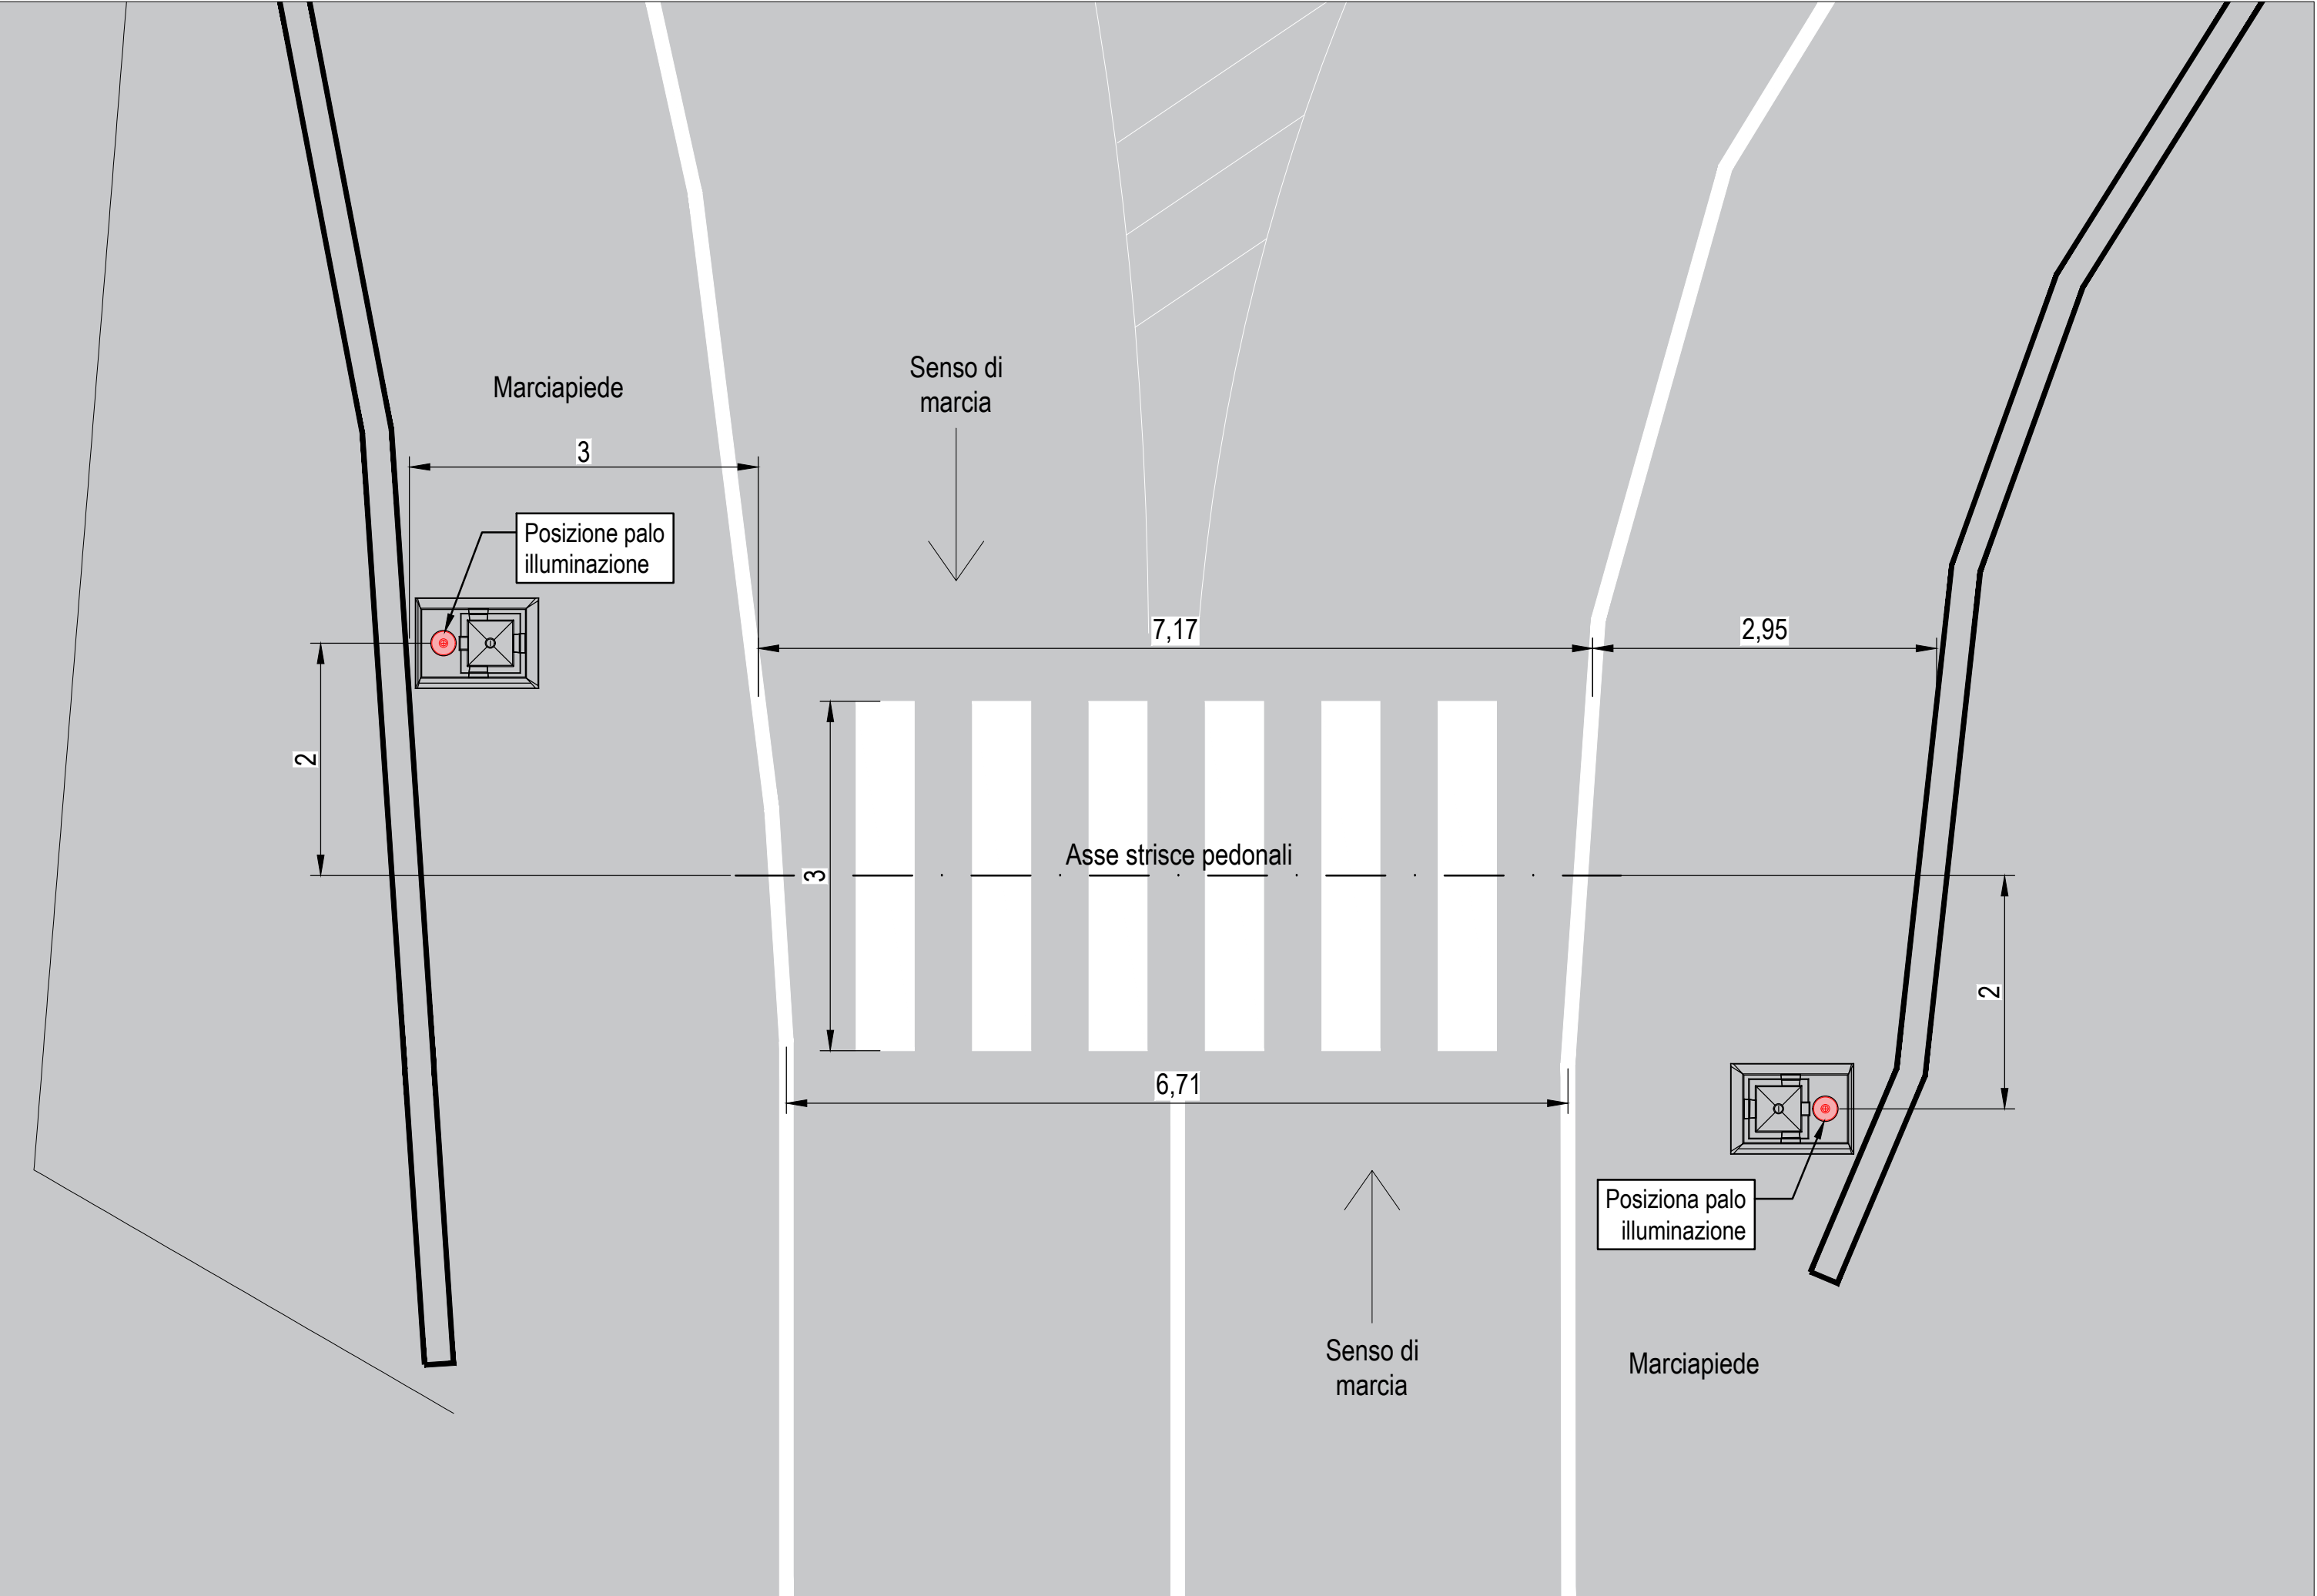


ATTRAVERSAMENTO PEDONALE 2
Particolare posizionamento palo illuminazione
SCALA 1:50

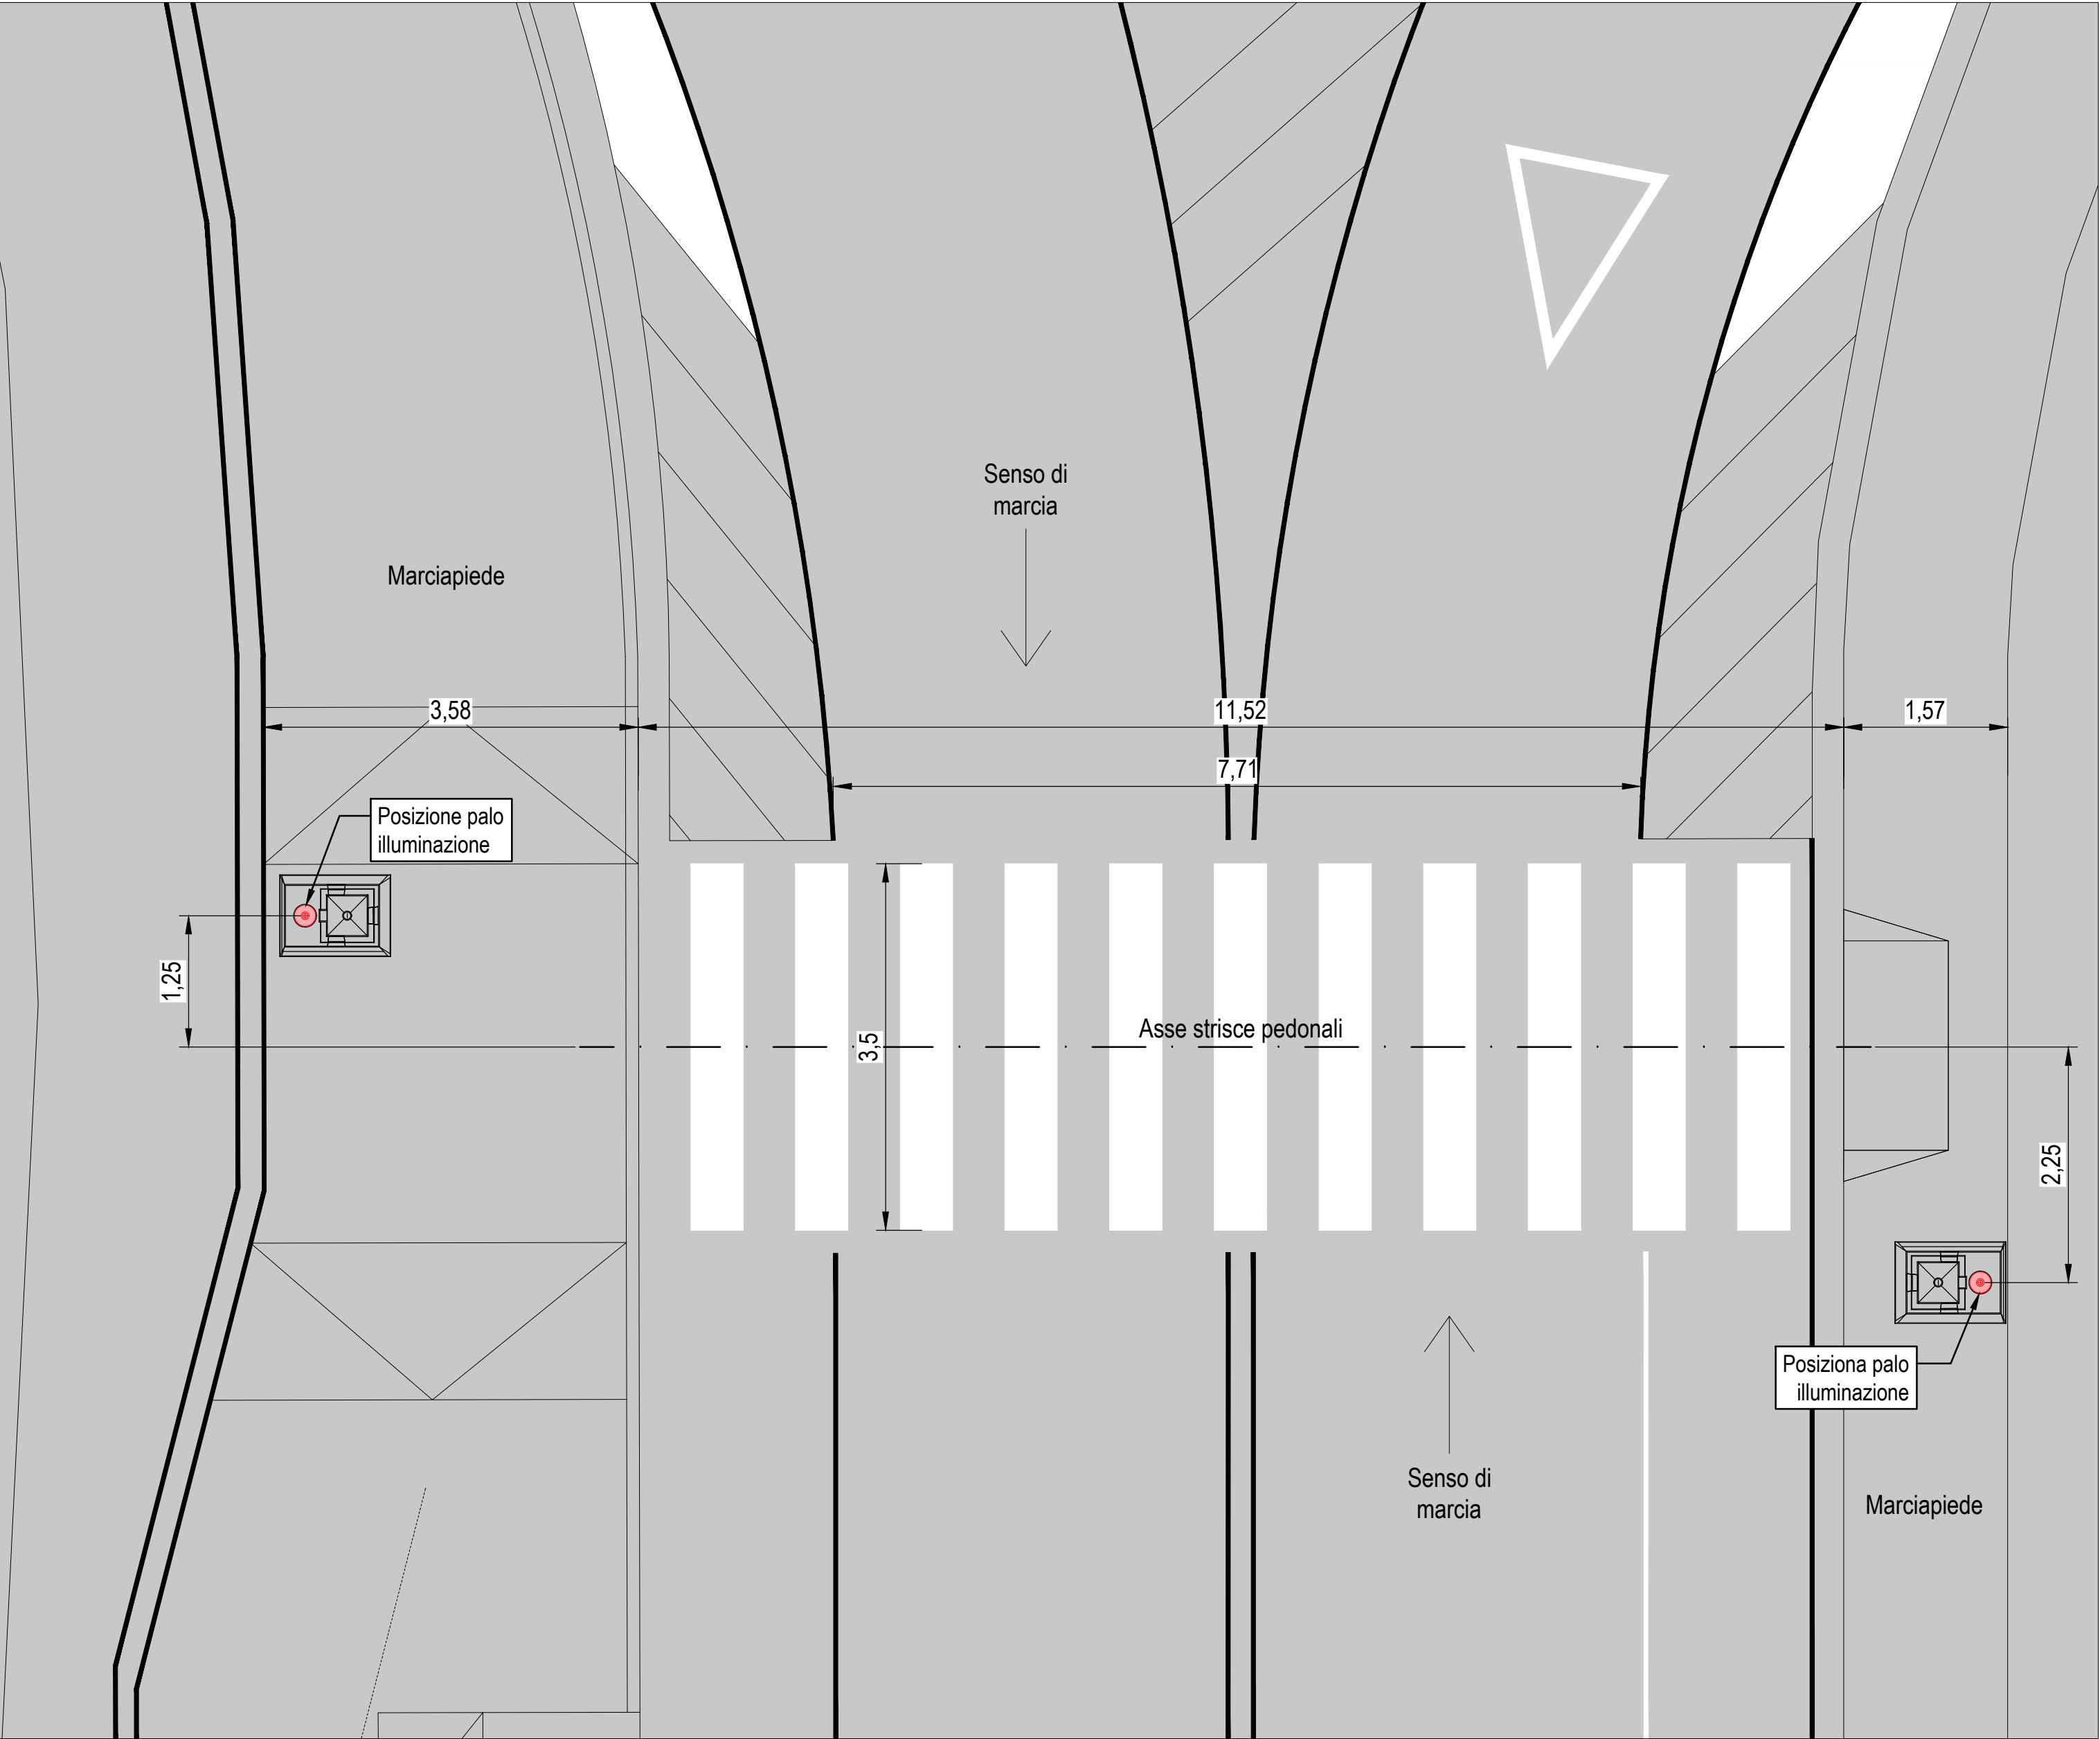


PALO CONICO DRITTO
Caratteristiche dimensionali
FUORI SCALA

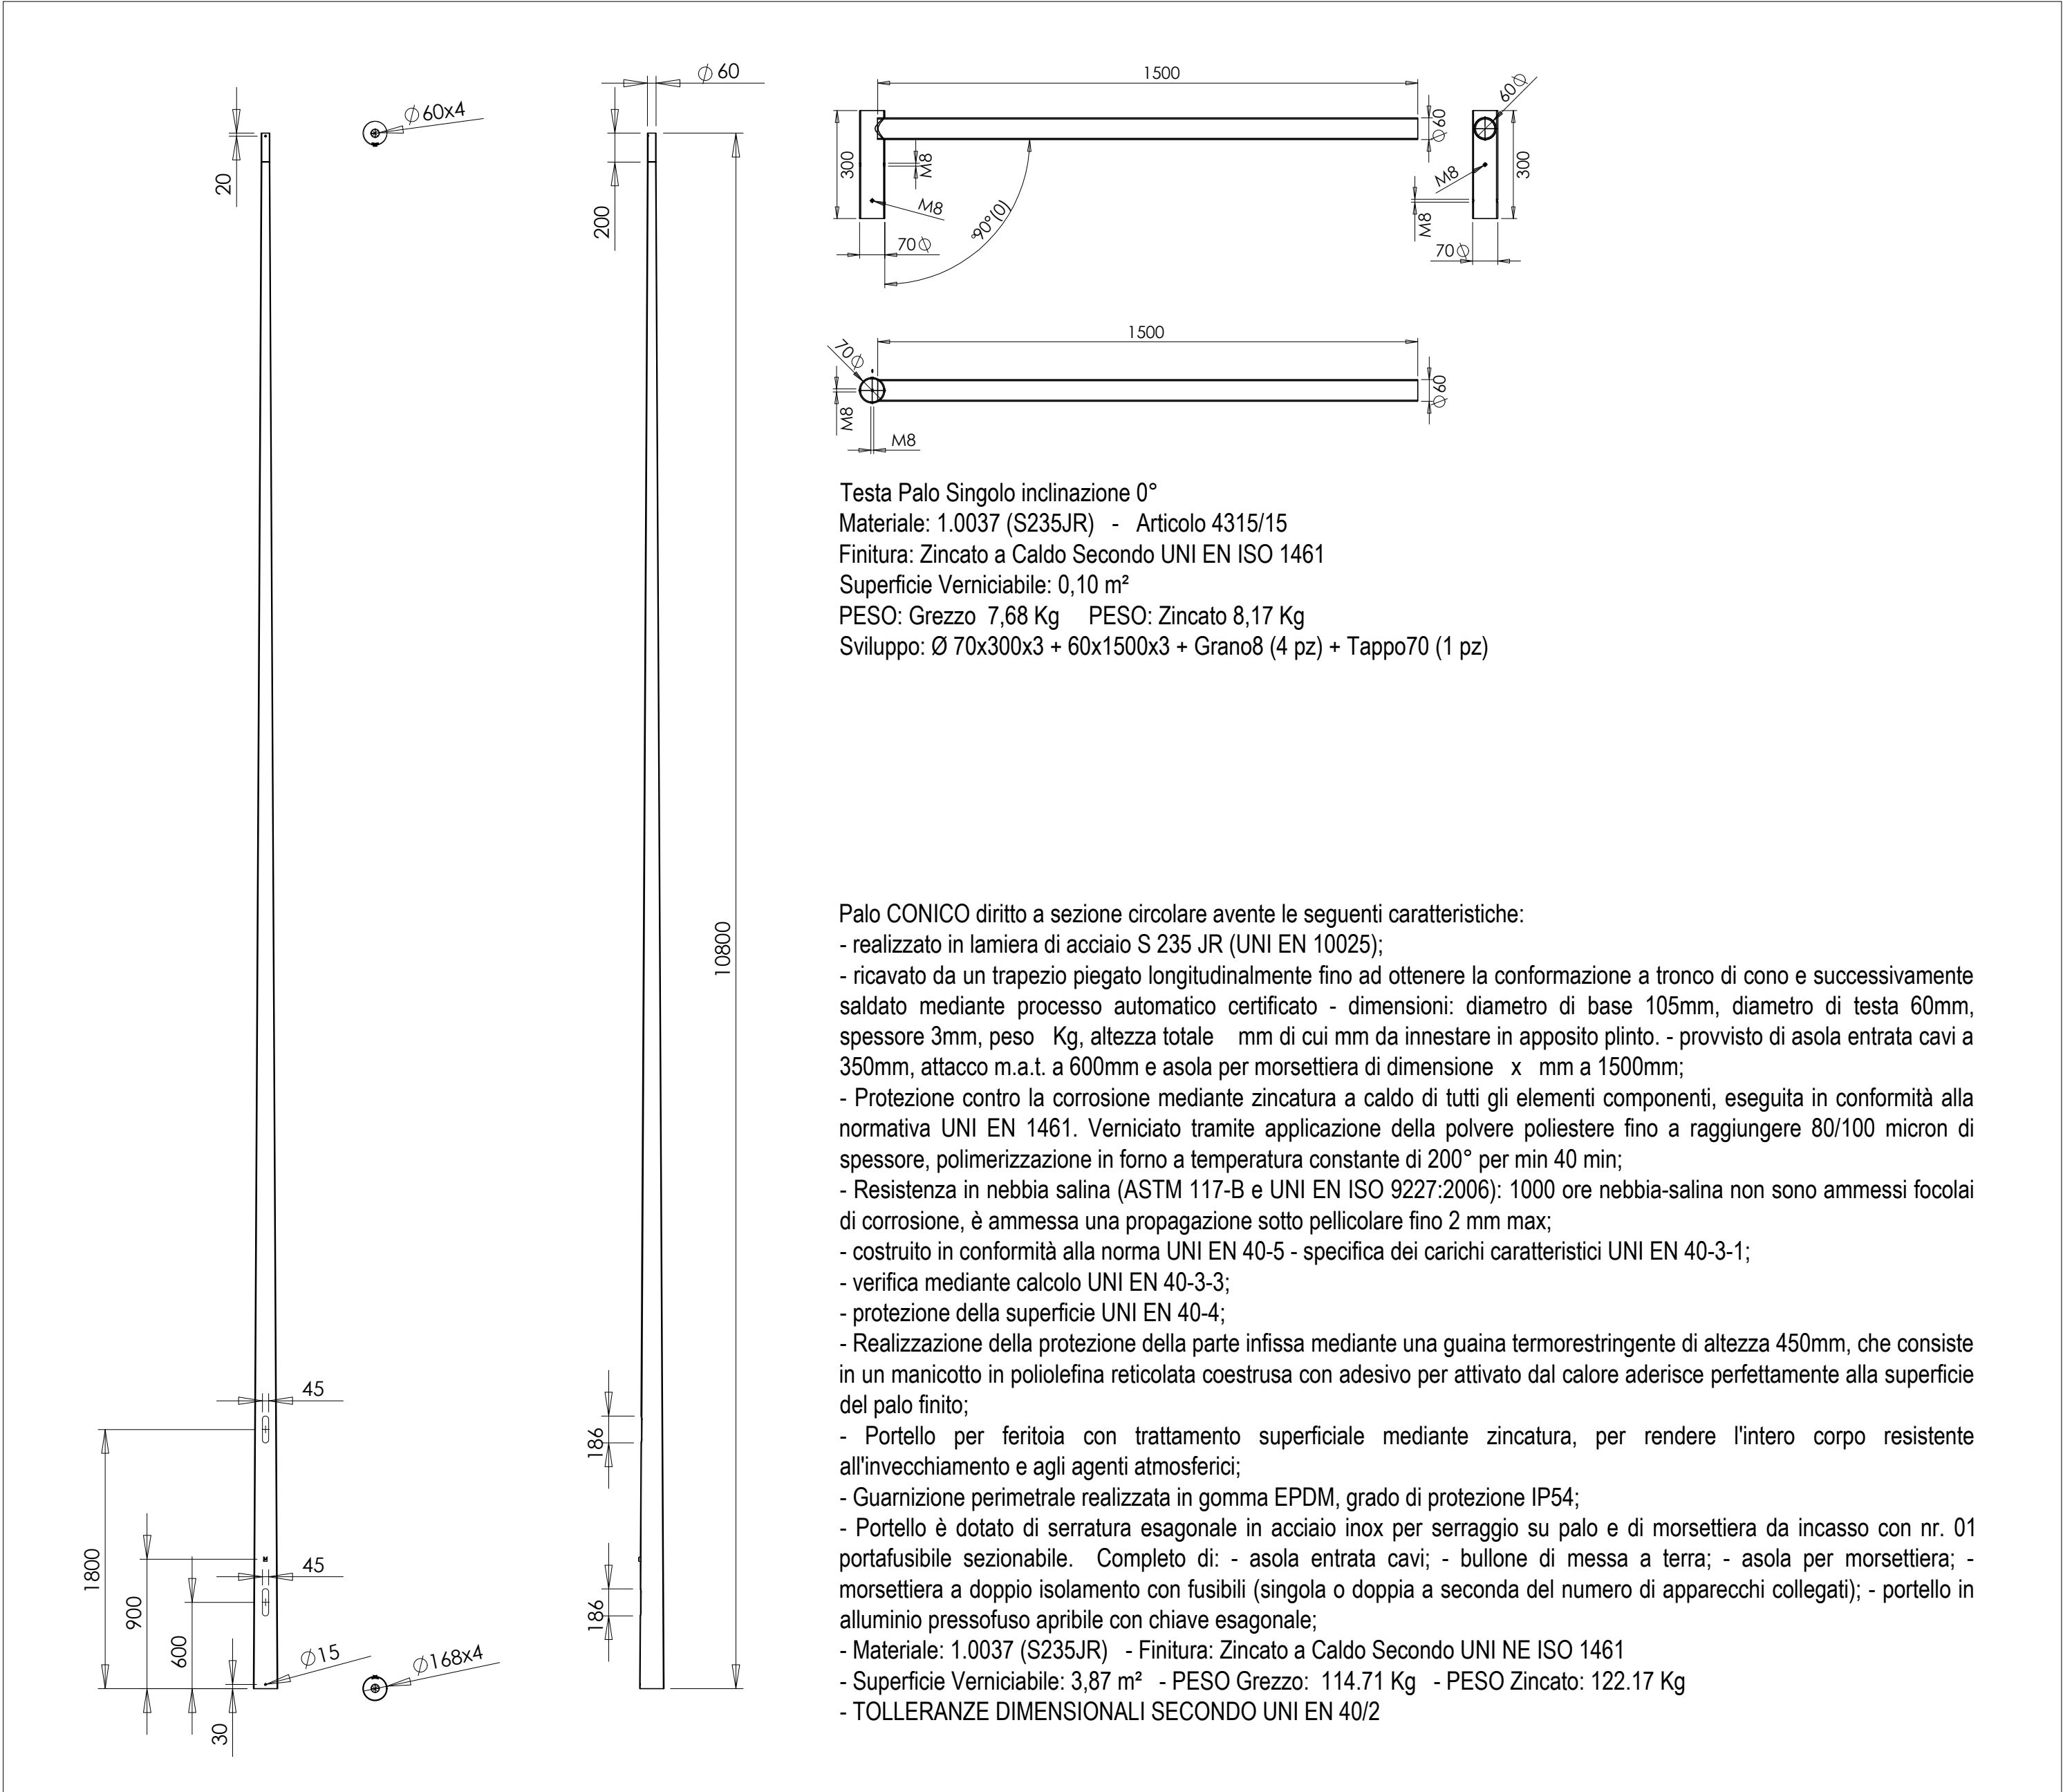

ATTRAVERSAMENTO PEDONALE 3
Particolare posizionamento palo illuminazione
SCALA 1:50

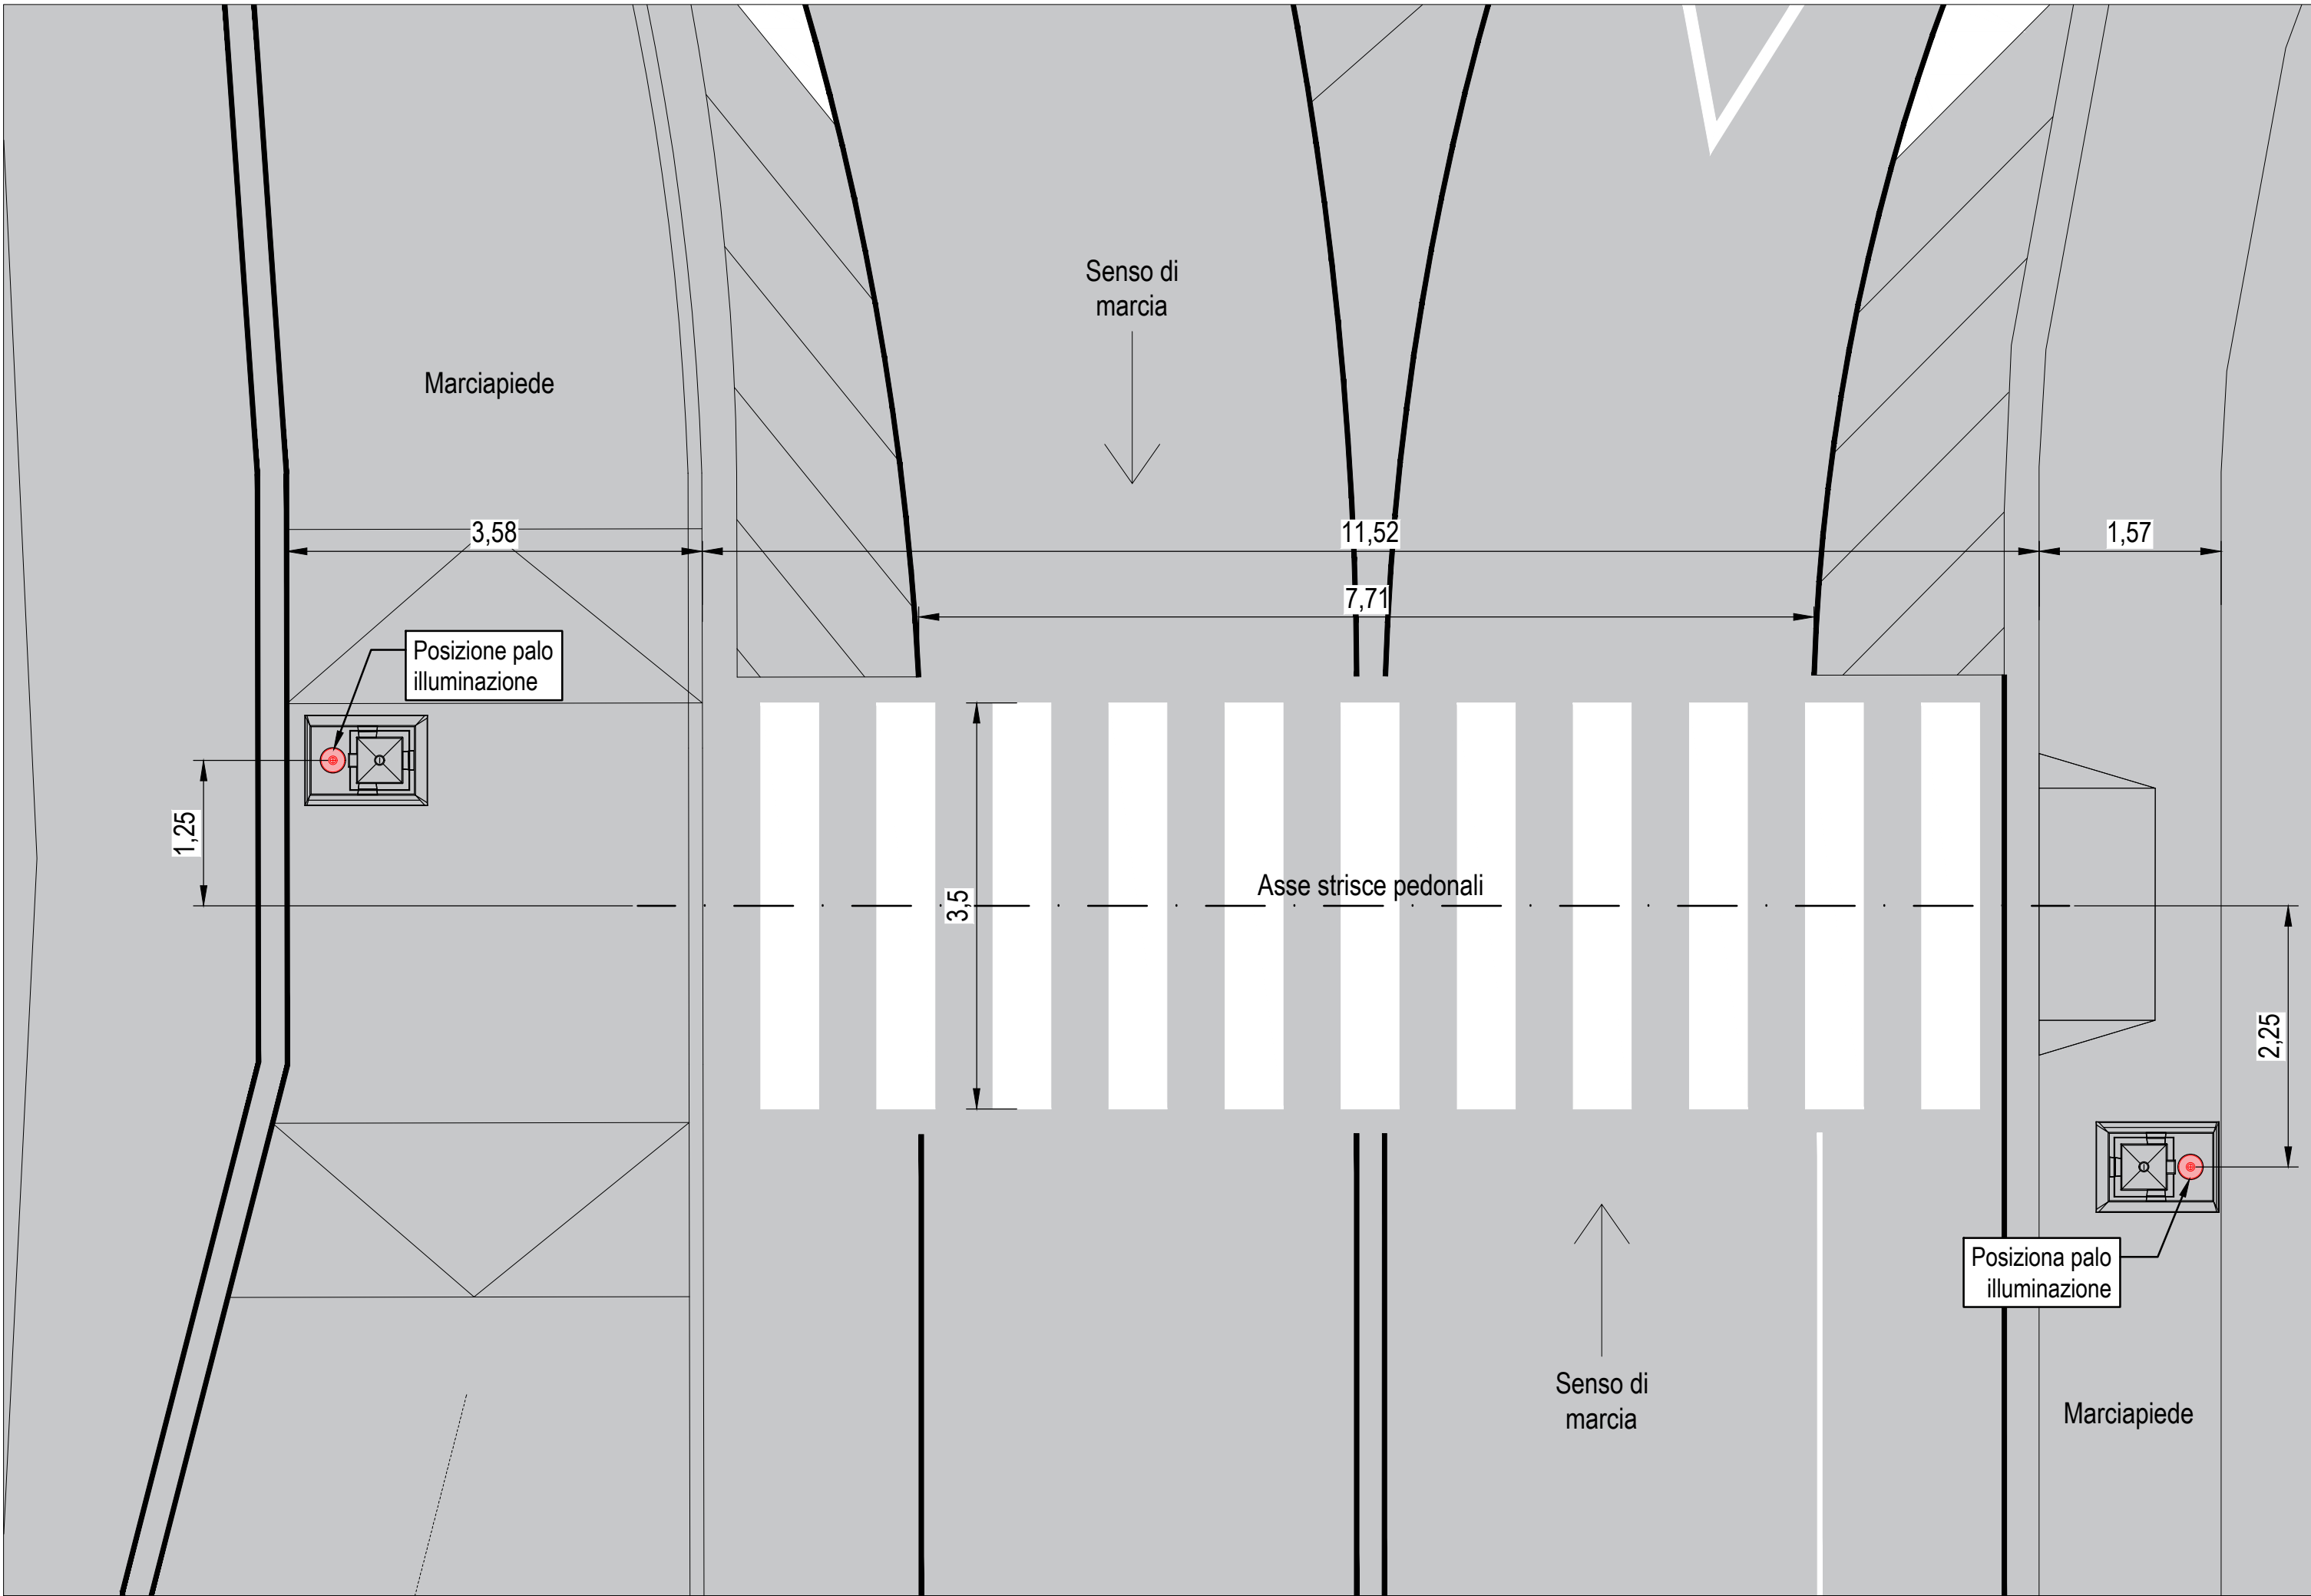

PLINTO DI FONDAZIONE PREFABBRICATO
Caratteristiche dimensionali
FUORI SCALA

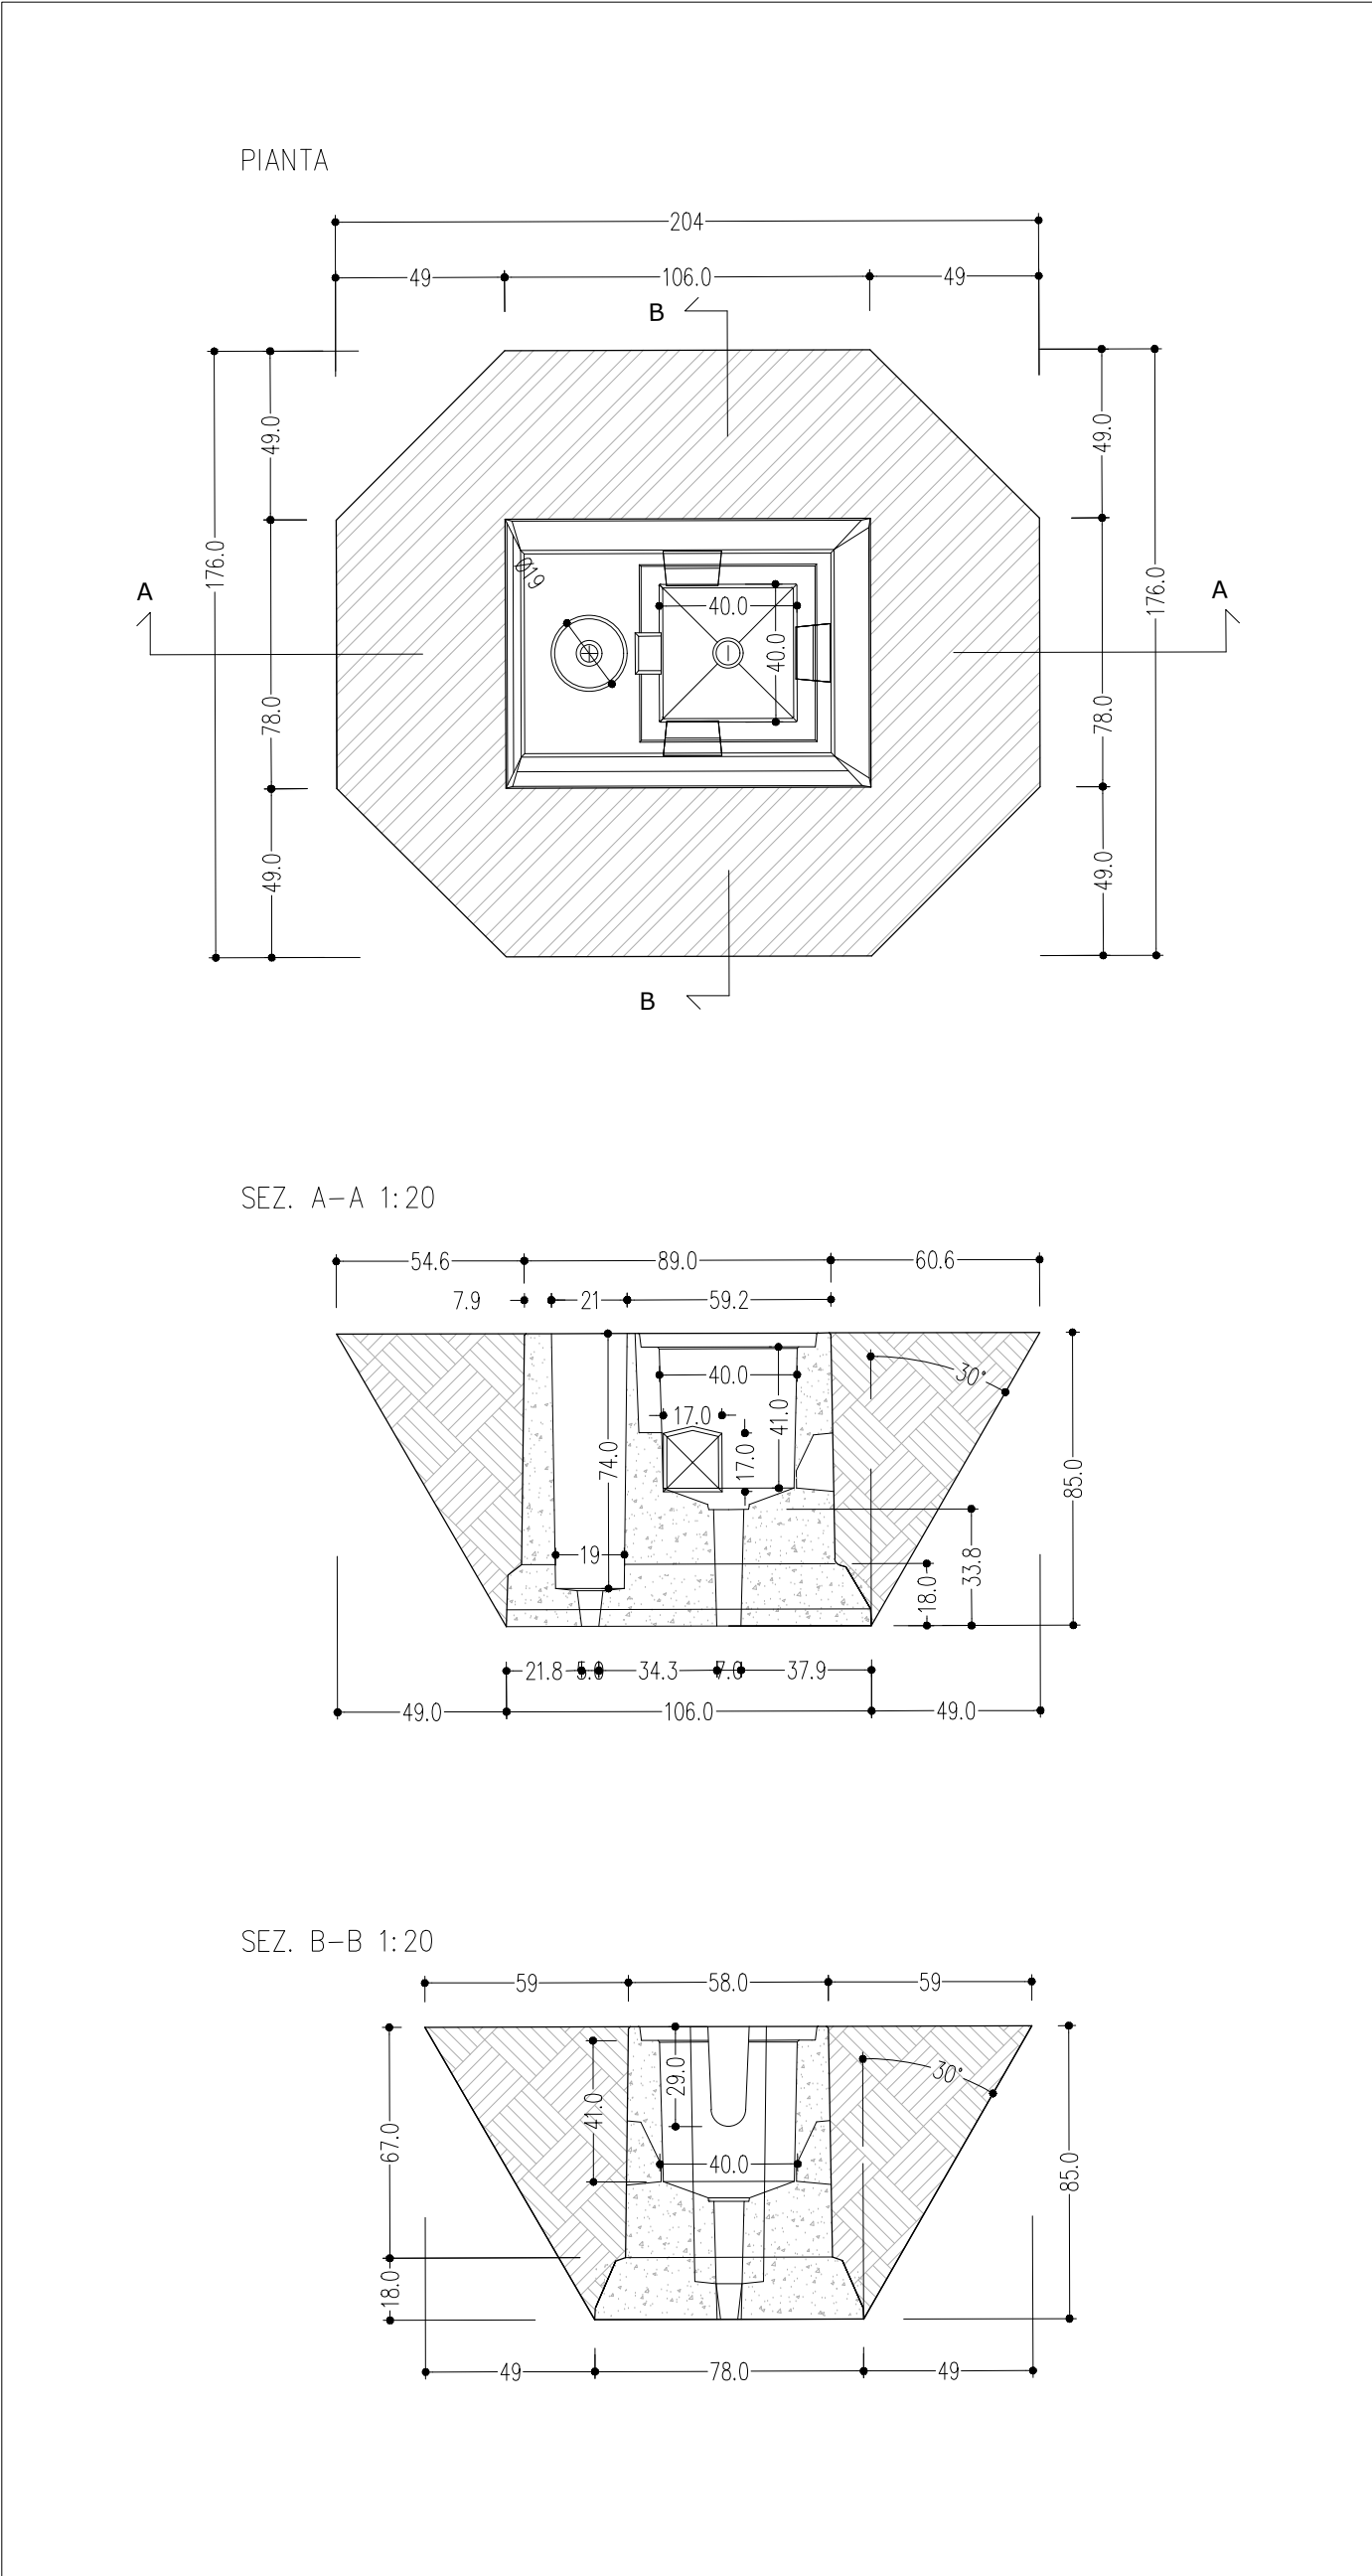


LUCCA RISCOSSIONI E SERVIZI S.R.L.
CONTRATTO SINERGO
LAVORI DI REALIZZAZIONE MANUTENZIONE STRAORDINARIA

COMUNE DI LUCCA

Adeguamento dei percorsi ciclabili esistenti e
realizzazione di pista ciclabile in via Martiri delle Foibe
Riqualficazione impianto di illuminazione pubblica

Codice progetto	IP-26-02	Livello progettazione	Progetto Esecutivo	Emissione	rev0
Pod	IT001E04738083			Data	Giugno 2026
Codice elaborato	E05	Documento	Particolari costruttivi		
Scala	varie				

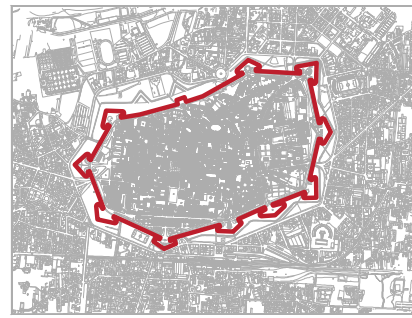

Progettista
Per. Ind. Nicola Orlandini
Ordine dei Periti Industriali
della Provincia di Lucca
n. 796