


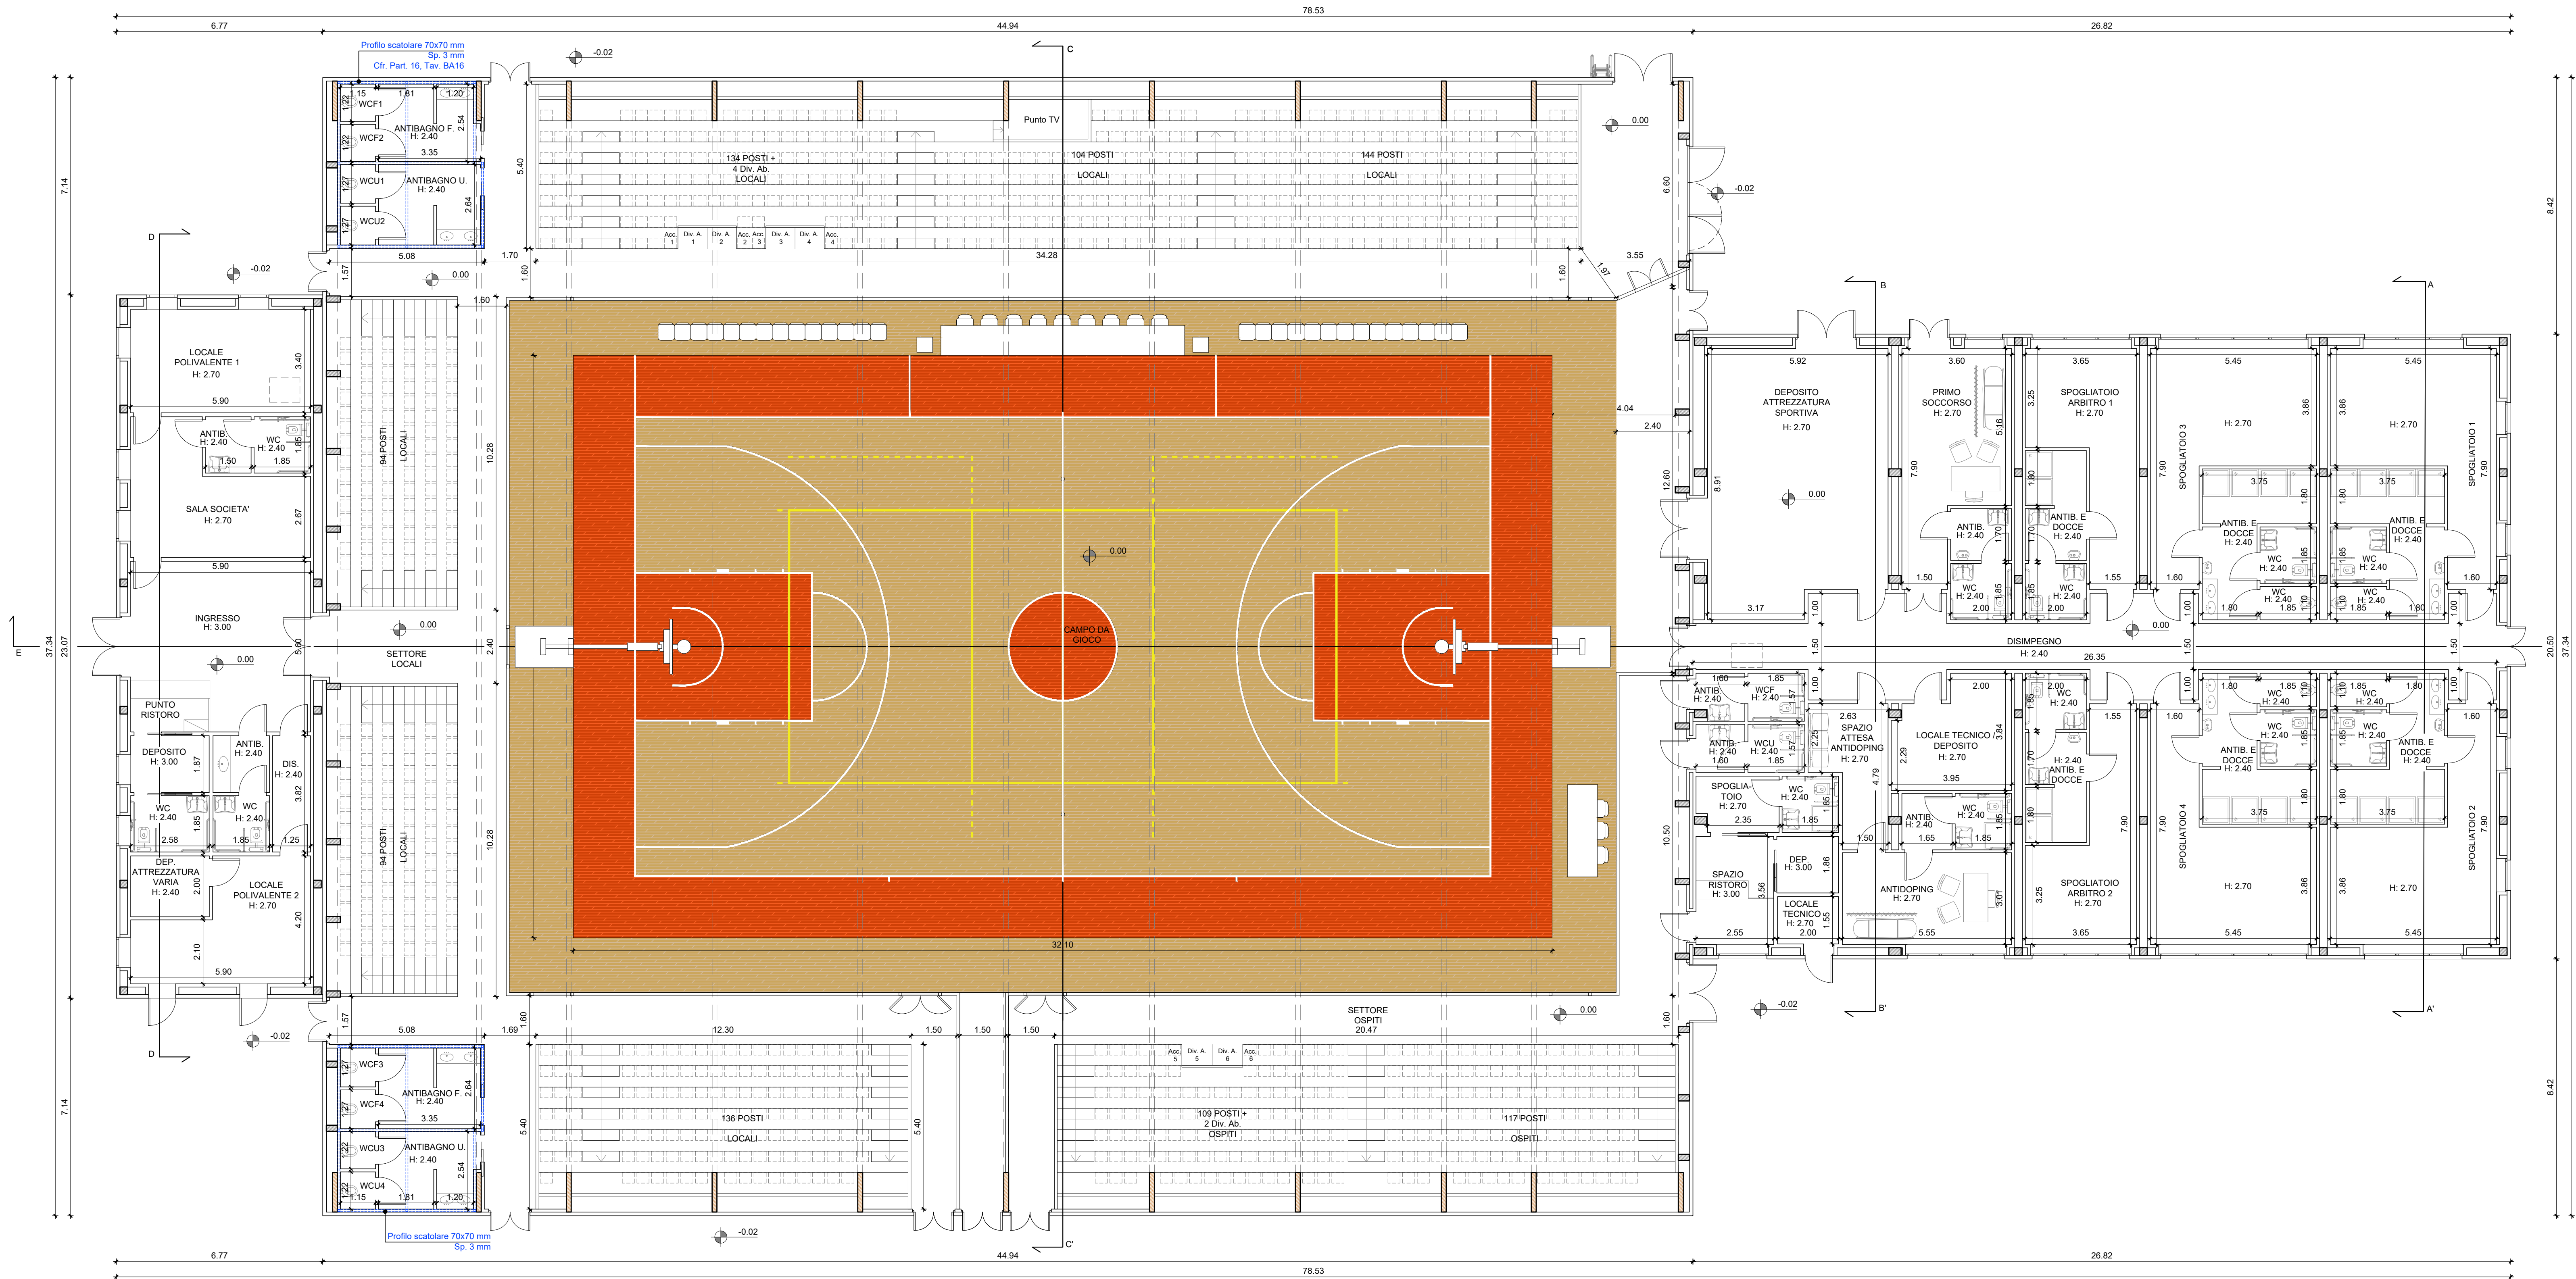

LEGENDA


- Segnatura campo da Pallavolo
- Segnatura campo da Basket
- Parquet omologato FIBA colore legno
- Parquet omologato FIBA colore rosso
- Strutture in legno lamellare
- Strutture in calcestruzzo

1 = 90cm

1 = 120cm

1 = 180cm

1 = 350cm

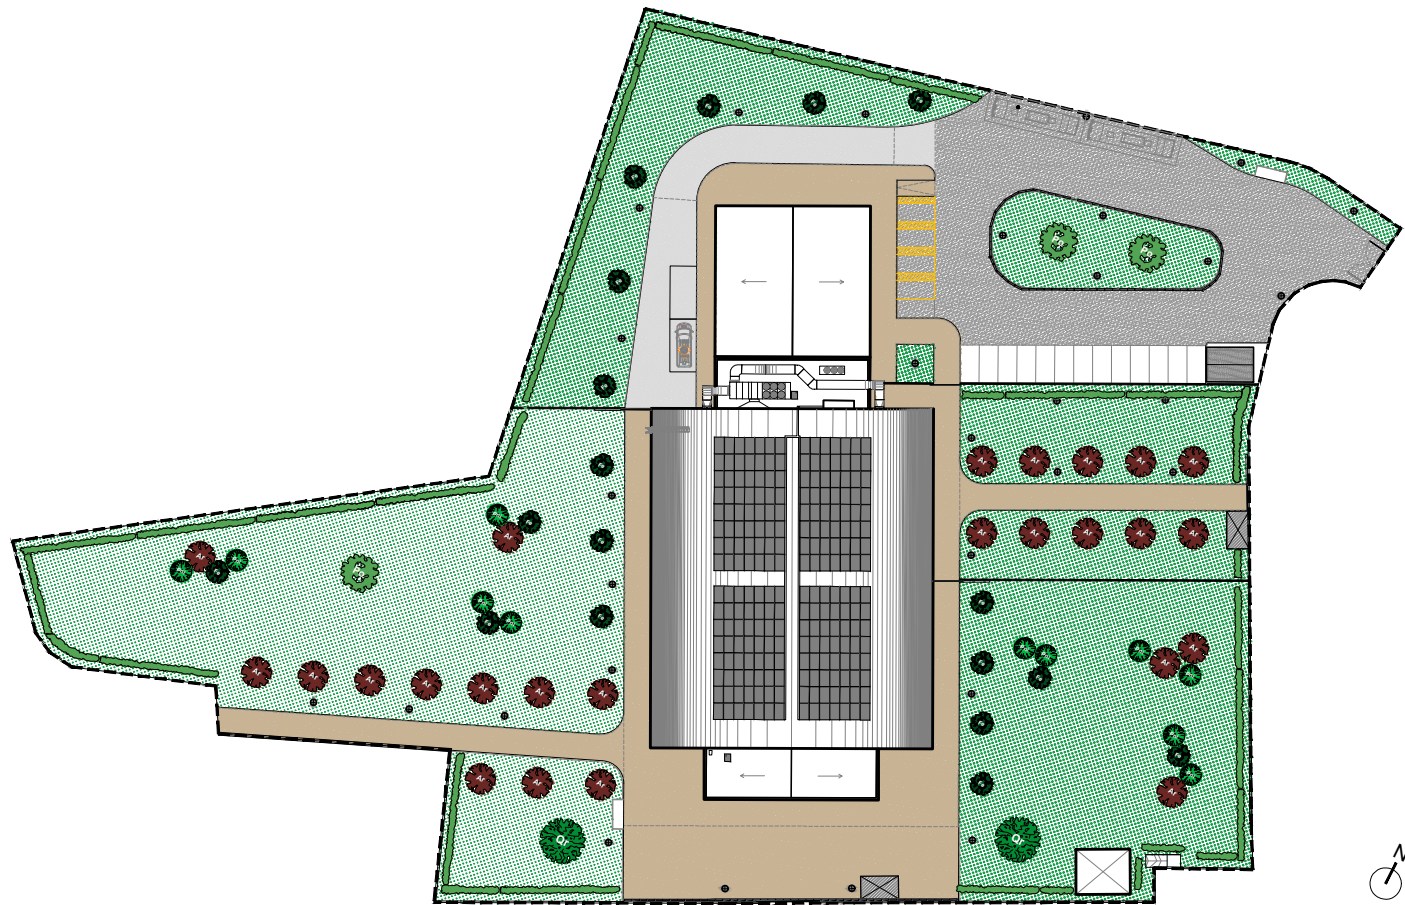

**CITTÀ DI LUCCA**  
Amministrazione Comunale  
Settore 5 - Lavori Pubblici e Traffico U.O. 5.3 – Edilizia Sportiva

Dirigente: Ing. Antonella Giannini  
Responsabile Unico di Progetto: Ing. Arianna De Cicco

P.T. 39-2026  
REALIZZAZIONE DEL PALAZZETTO DELLO SPORT SILVER 1  
NELL'AREA "EX CROCEROSSA"  
CUP J65B2500106005

PROGETTO ESECUTIVO

STATO DI PROGETTO: PIANTA

RTP: "PALAZZETTO DELLO SPORT AREA "EX CROCEROSSA"

Capogruppo, Progetto Opere Edili e Strutture: Ing. Giuseppe Amante  
Progetto Impianti, Antincendio, Acustica: Studio Bellandi&Petrì srl stp  
Coordinatore della Sicurezza in fase di Progettazione: Ing. Dario Lucarotti  
Collaboratori alla Progettazione: Ing. Dario Lucarotti e Arch. Riccardo Ricci  
Giovane Professionista: Arch. Barbara Tomei



RTP: "PROGETTAZIONE OPERE ESTERNE"  
Ing. Salvatore Ippolito  
Dott. Agr. Massimiliano Denti

**GEOLOGIA:**  
Studio INGOE

**PROGETTAZIONE IMPIANTO FOTOVOLTAICO E OPERE CONNESSE**  
A cura di: LRS Lucca Riscossioni e Servizi



Data emissione  
24/06/2026

Revisione n°/data  
Rev.01 del 09/07/2026

**BA03**