


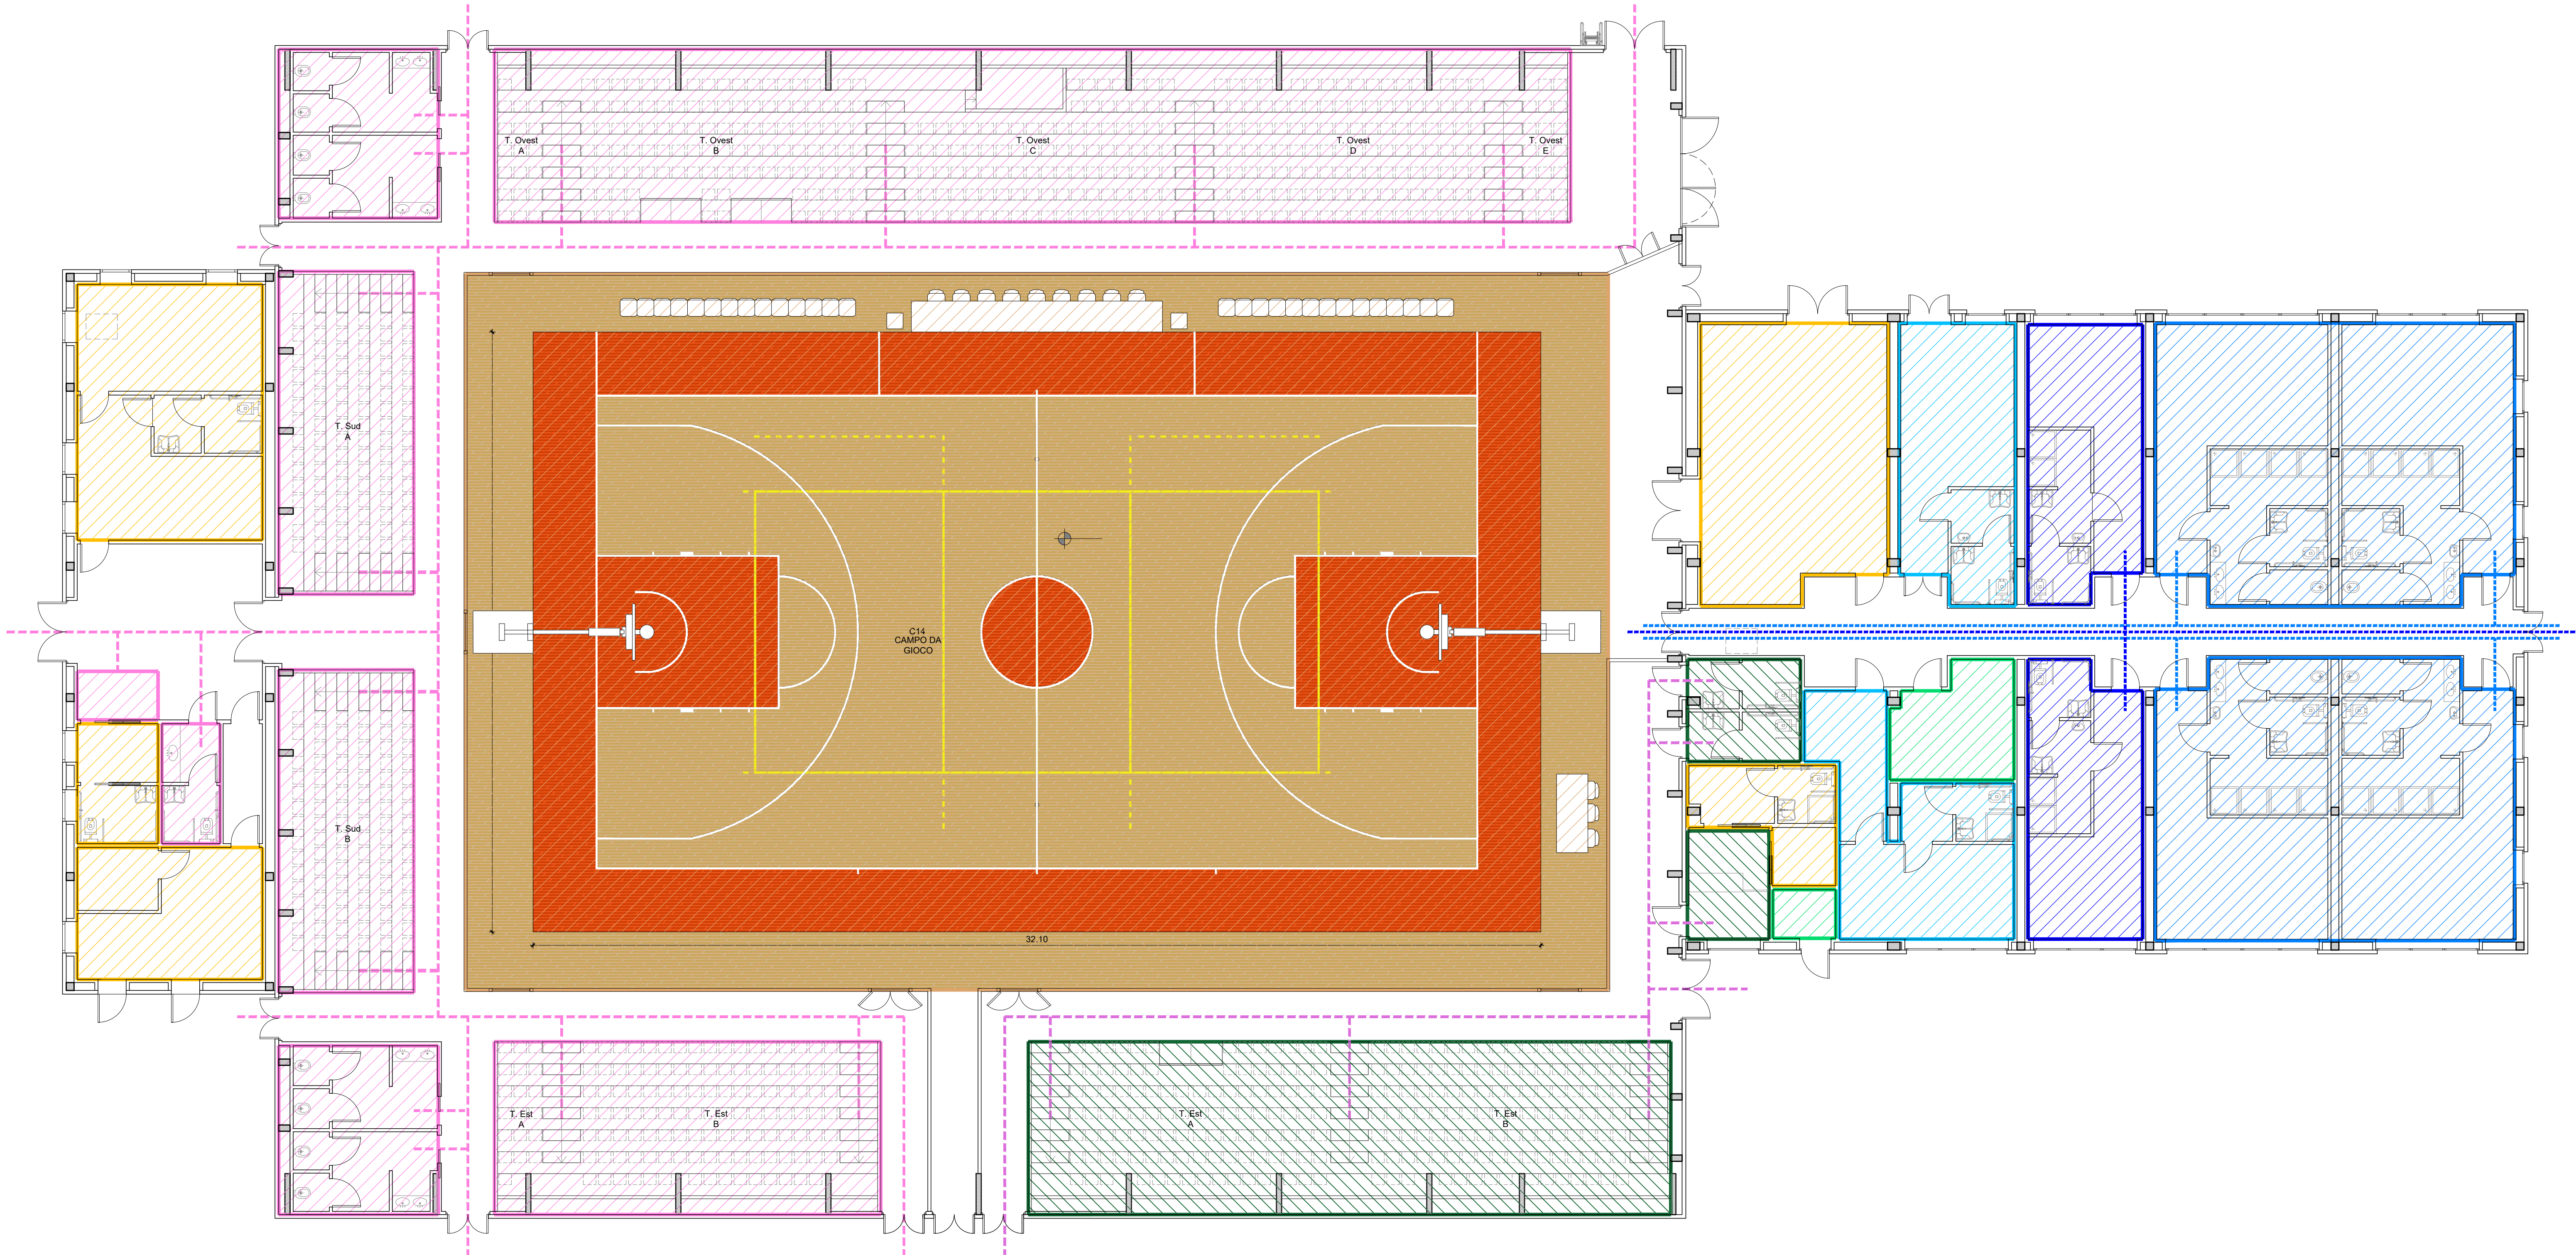

LEGENDA

SPAZIO ATTIVITÀ SPORTIVE

Campo da gioco
Fascia di rispetto
Area panchine, tavolo ufficiali

SPAZI RISERVATI AD ATLETI, ARBITRI E UFFICIALI DI CAMPO

Spogliatoi atleti
Spogliatoi arbitri e ufficiali di campo
Locale di primo soccorso
Locali per controlli antidoping

LOCALI TECNICI

Locali macchine
Vani impianti

SPAZI DI SUPPORTO

Sala società
Locali polivalenti
Spogliatoi addetti
Deposito attrezzatura sportiva
Deposito attrezzatura varia

SPAZI PER GLI SPETTATORI

Tribune spettatori locali
Servizi igienici spettatori locali
Punti ristoro - somministrazione bevande spettatori locali
Tribune spettatori ospiti
Servizi igienici spettatori ospiti
Punti ristoro - somministrazione bevande spettatori ospiti



CITTÀ DI LUCCA
Amministrazione Comunale
Settore 5 - Lavori Pubblici e Traffico U.O. 5.3 – Edilizia Sportiva

Dirigente: Ing. Antonella Giannini
Responsabile Unico di Progetto: Ing. Arianna De Cicco

P.T. 39-2026
REALIZZAZIONE DEL PALAZZETTO DELLO SPORT SILVER 1
NELL'AREA "EX CROCEROSSA"
CUP J65B2500106005

PROGETTO ESECUTIVO

ELABORATO CONI: PIANTA PIANO TERRA

RTP: "PALAZZETTO DELLO SPORT AREA "EX CROCEROSSA"

Capogruppo, Progetto Opere Edili e Strutture: Ing. Giuseppe Amante

Progetto Impianti, Antincendio, Acustica: Studio Bellandi&Petrì srl stp

Coordinatore della Sicurezza in fase di Progettazione: Ing. Dario Lucarotti

Collaboratori alla Progettazione: Ing. Dario Lucarotti e Arch. Riccardo Ricci

Giovane Professionista: Arch. Barbara Tomei



Studio Bellandi & Petri
Servizi di Ingegneria
Viale Agostino Marti, 181 - 59100 Lucca

RTP: "PROGETTAZIONE OPERE ESTERNE"

Ing. Salvatore Ippolito
Dott. Agr. Massimiliano Demi

GEOLOGIA:



PROGETTAZIONE IMPIANTO
FOTOVOLTAICO E OPERE CONNESSE
A cura di: LRS Lucca Riscossioni e Servizi



Data emissione
24/06/2026

Revisione n°/data
Rev.01 del 02/07/2026

BA19