




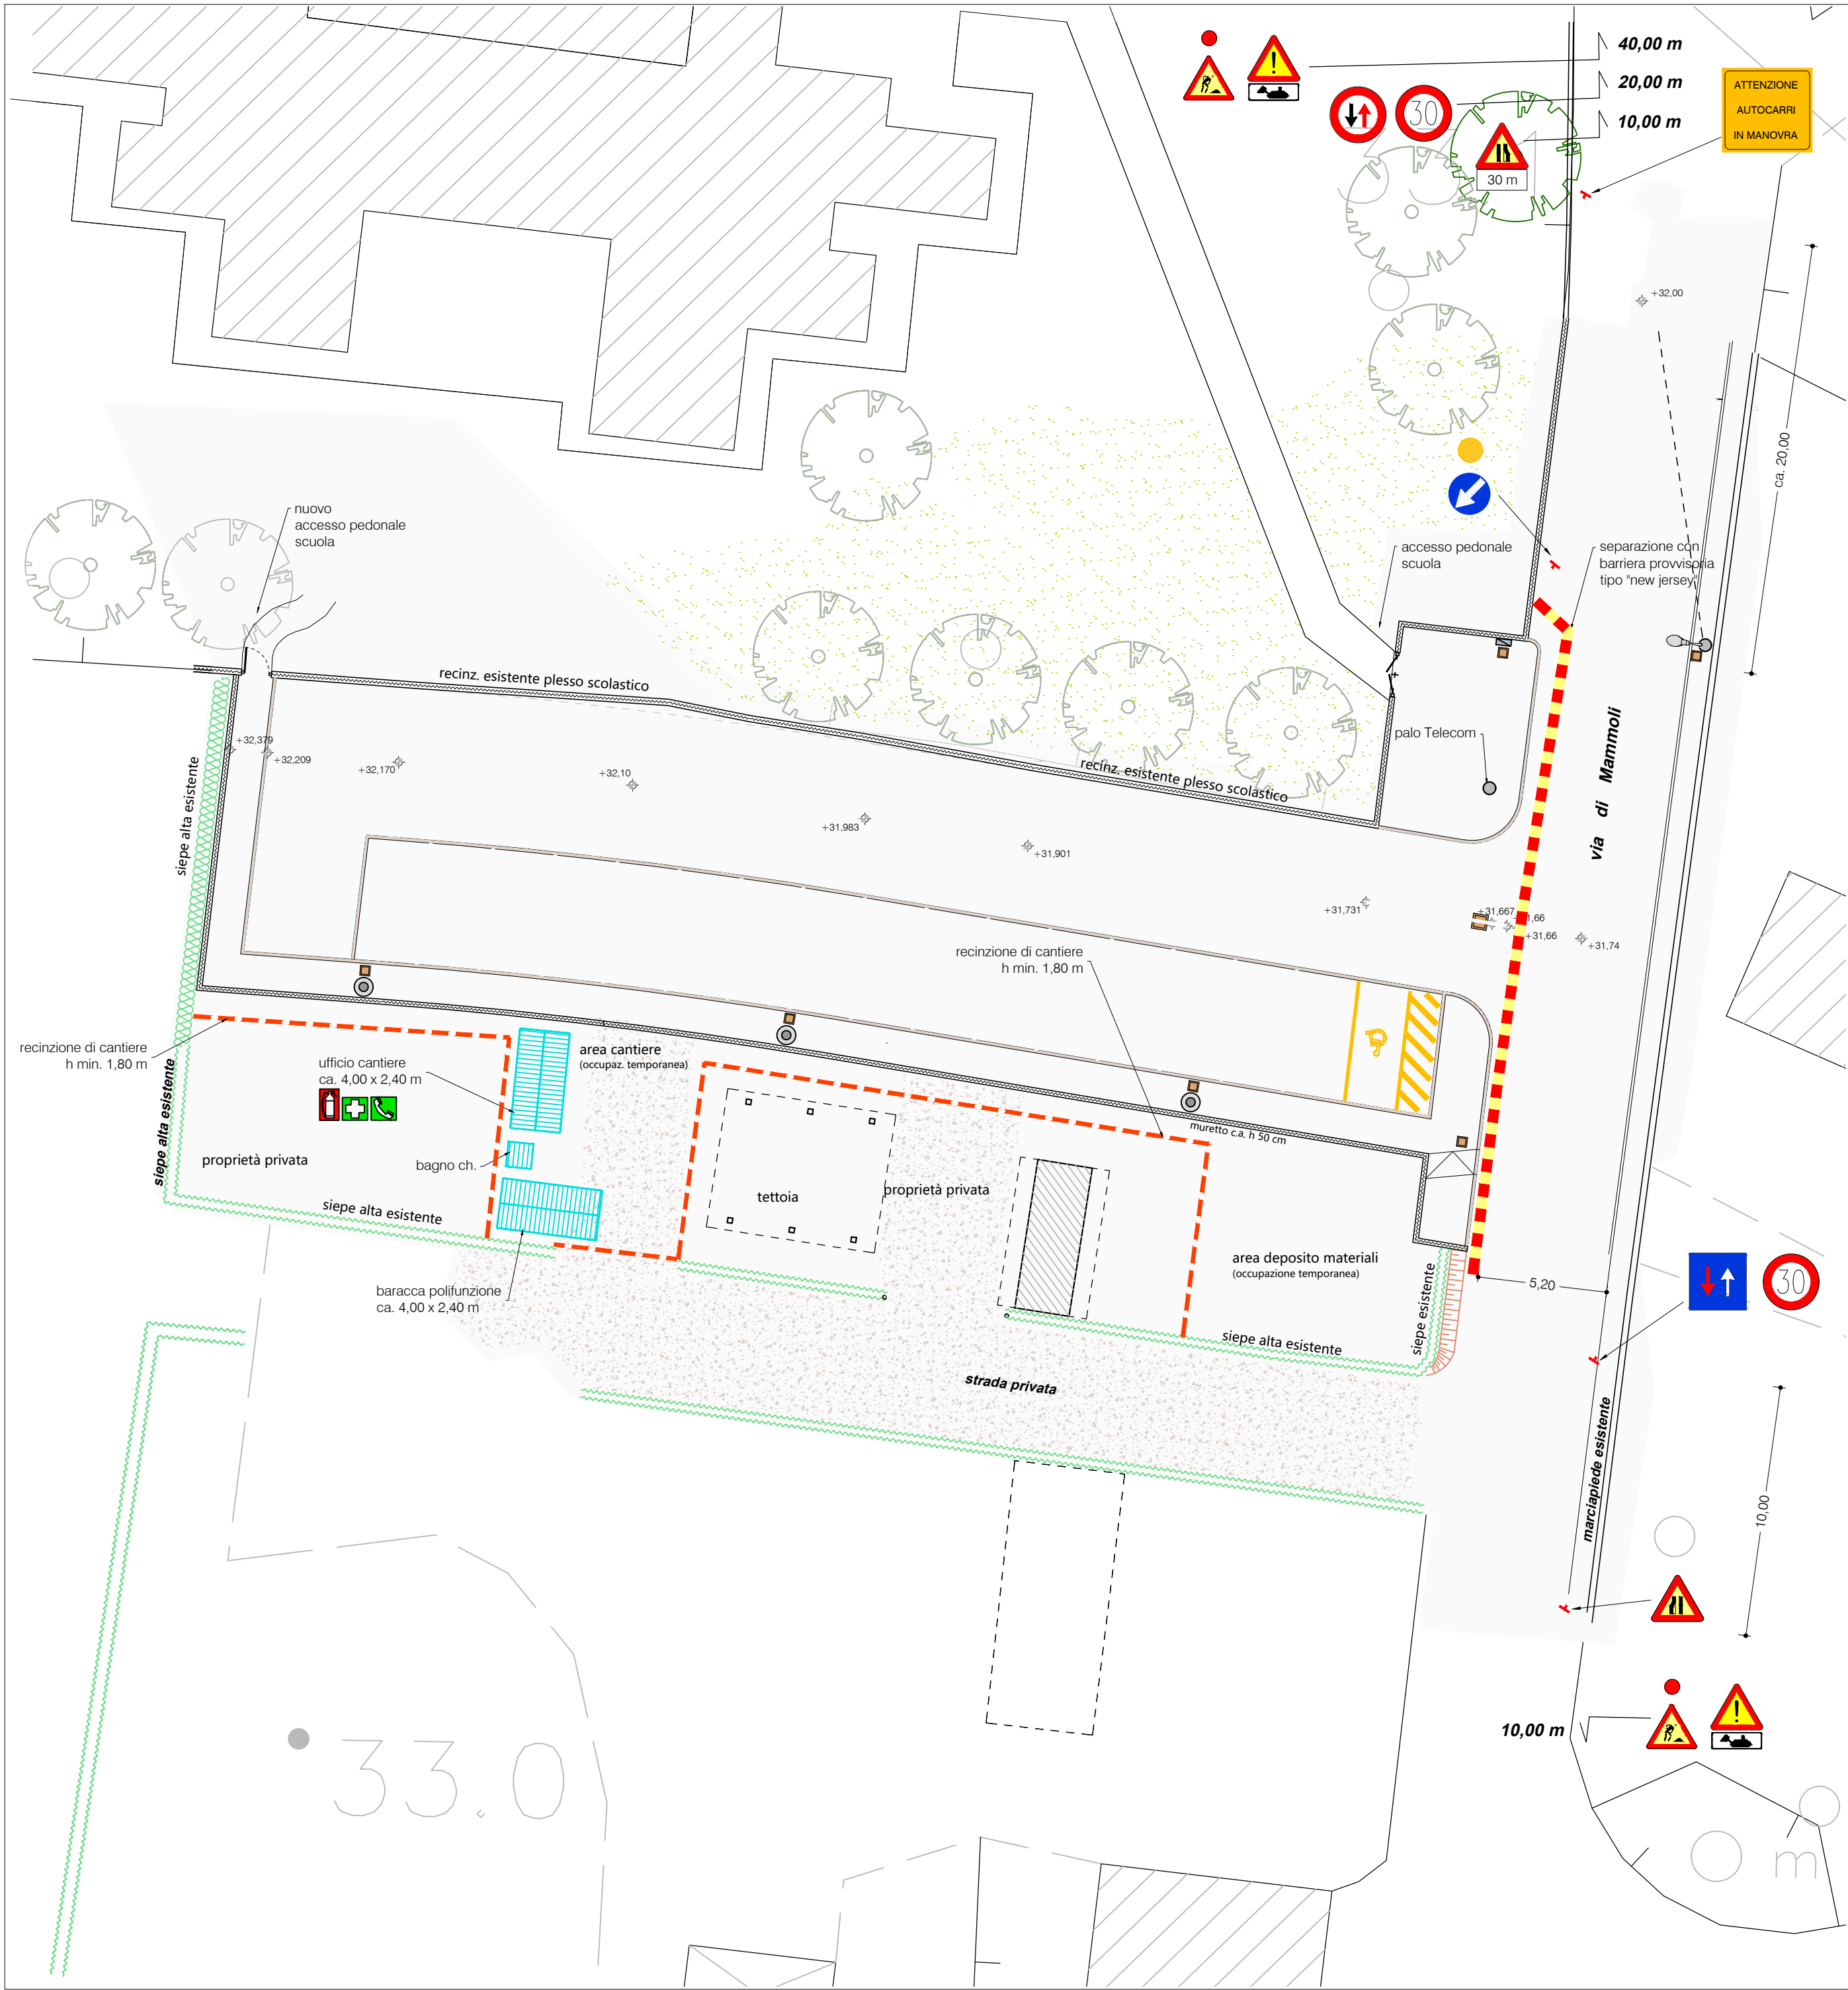

COMUNE DI LUCCA
Settore Dipartimentale 5 - Lavori Pubblici e Traffico
U.O. 5.4 Strade - Progettazione

PT 79B-2024

NUOVO PARCHEGGIO PRESSO LA SCUOLA DI
SAN MICHELE DI MORIANO

progetto esecutivo

rev. n.	data	descrizione	redatto	controllato	approvato
0	08/08/2025	Emissione	F. M.	F. M.	F. M.

13 PE CAN PL 11 A

stato di progetto:
PLANIMETRIA CANTIERIZZAZIONE

commessa
25-008

codice file
25-008_std01es_r1.dwg

revisione
0

data
27/02/2026

num. elaborati grafici
6

scala
1:200

Settore 5: Lavori Pubblici e Traffico
Ing. Antonella Giannini, Dirigente
Ing. Francesca Guidotti, Resp. U.O. 5.4
Ing. Davide Malanca, R.U.P.

Progettista incaricato
Ing. Francesco Mauro
C.F. MRA FNC 73D27 E715O - P.I. 01939850465
Via Rontani, 421/a, Bozzano - 55054 MASSAROSA (LU)
tel. 349 1874556
e-mail ingfmauro@gmail.com - francesco.mauro@ingpec.eu

11.6

elaborato

COMUNE DI LUCCA

COMPTON ALTERNATIVE DIGITALE

Progettazione assistita da software di grafica vettoriale e CAD. Il presente documento è proprietà intellettuale del Comune di Lucca e non può essere distribuito o utilizzato senza permesso scritto dal Comune di Lucca. Il presente documento è stato elaborato in formato digitale e non può essere distribuito o utilizzato senza permesso scritto dal Comune di Lucca. Il presente documento è stato elaborato in formato digitale e non può essere distribuito o utilizzato senza permesso scritto dal Comune di Lucca.