
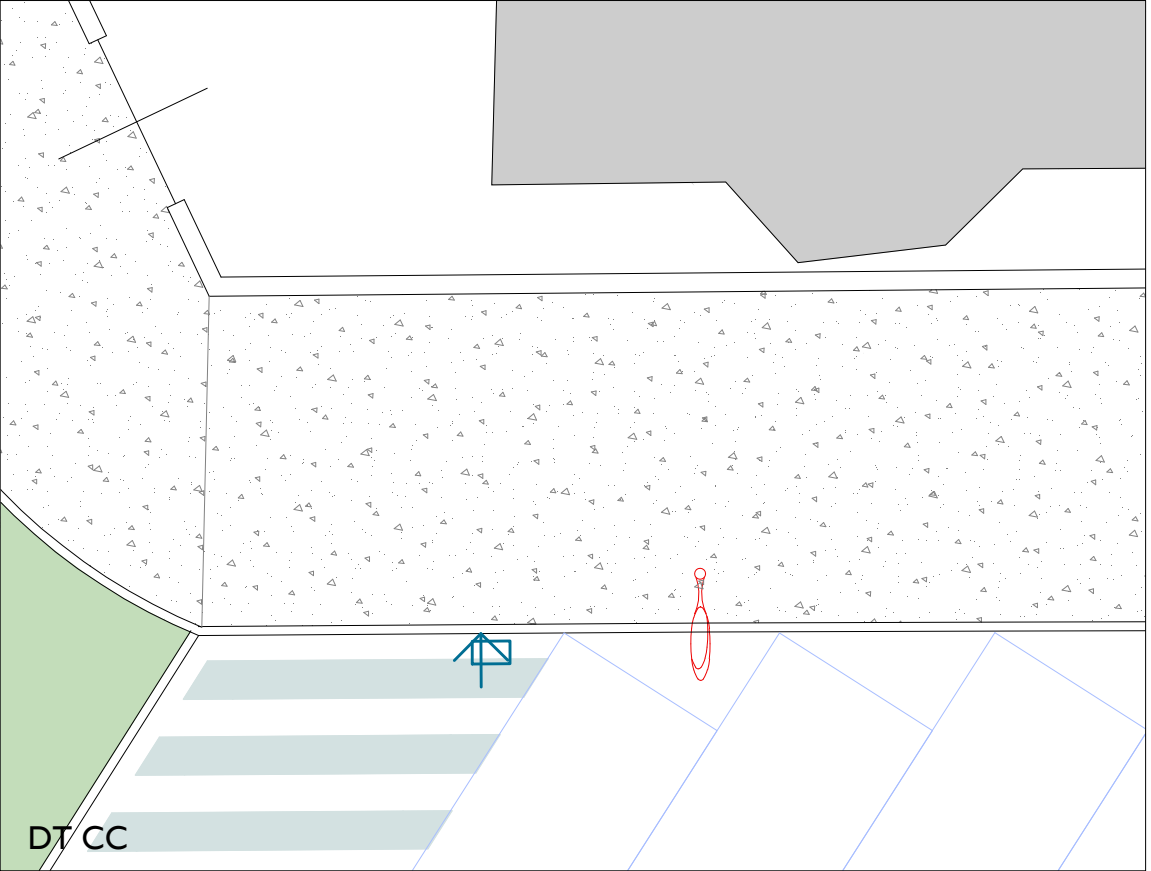
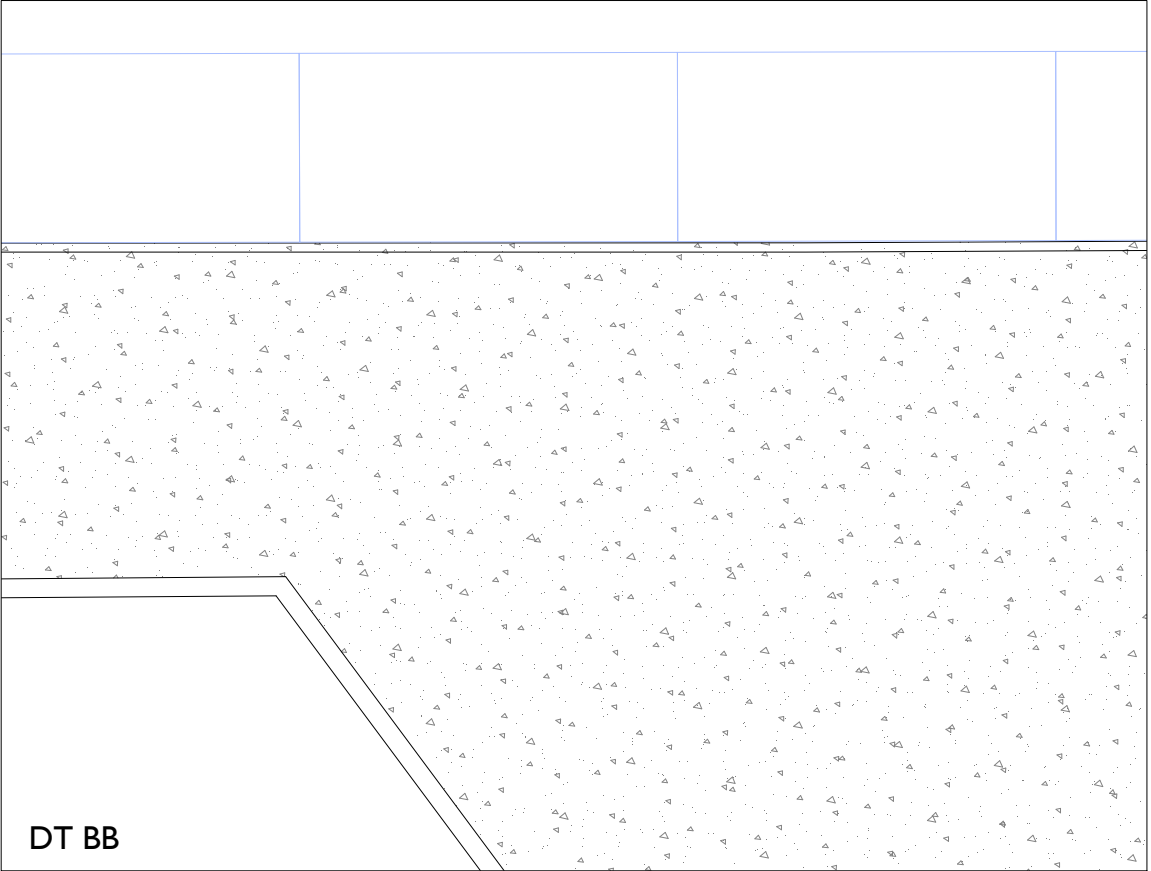
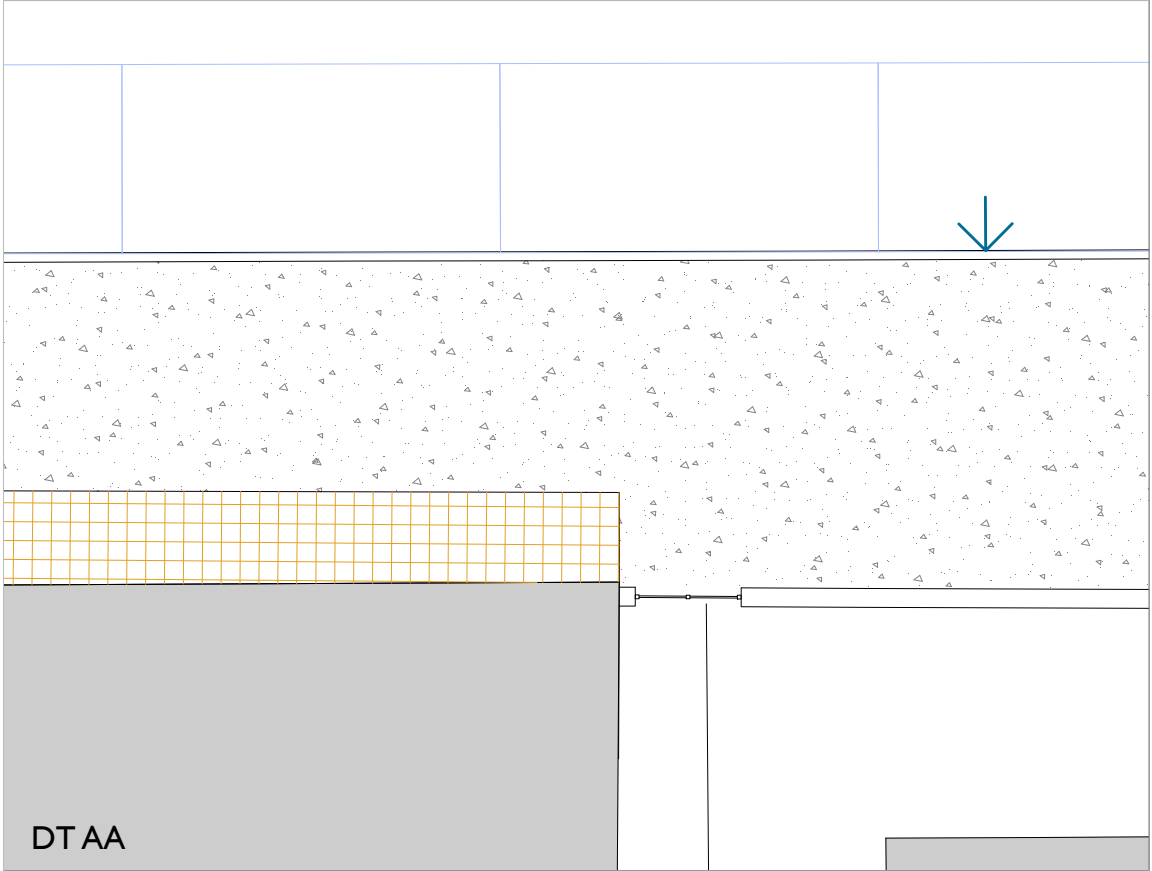


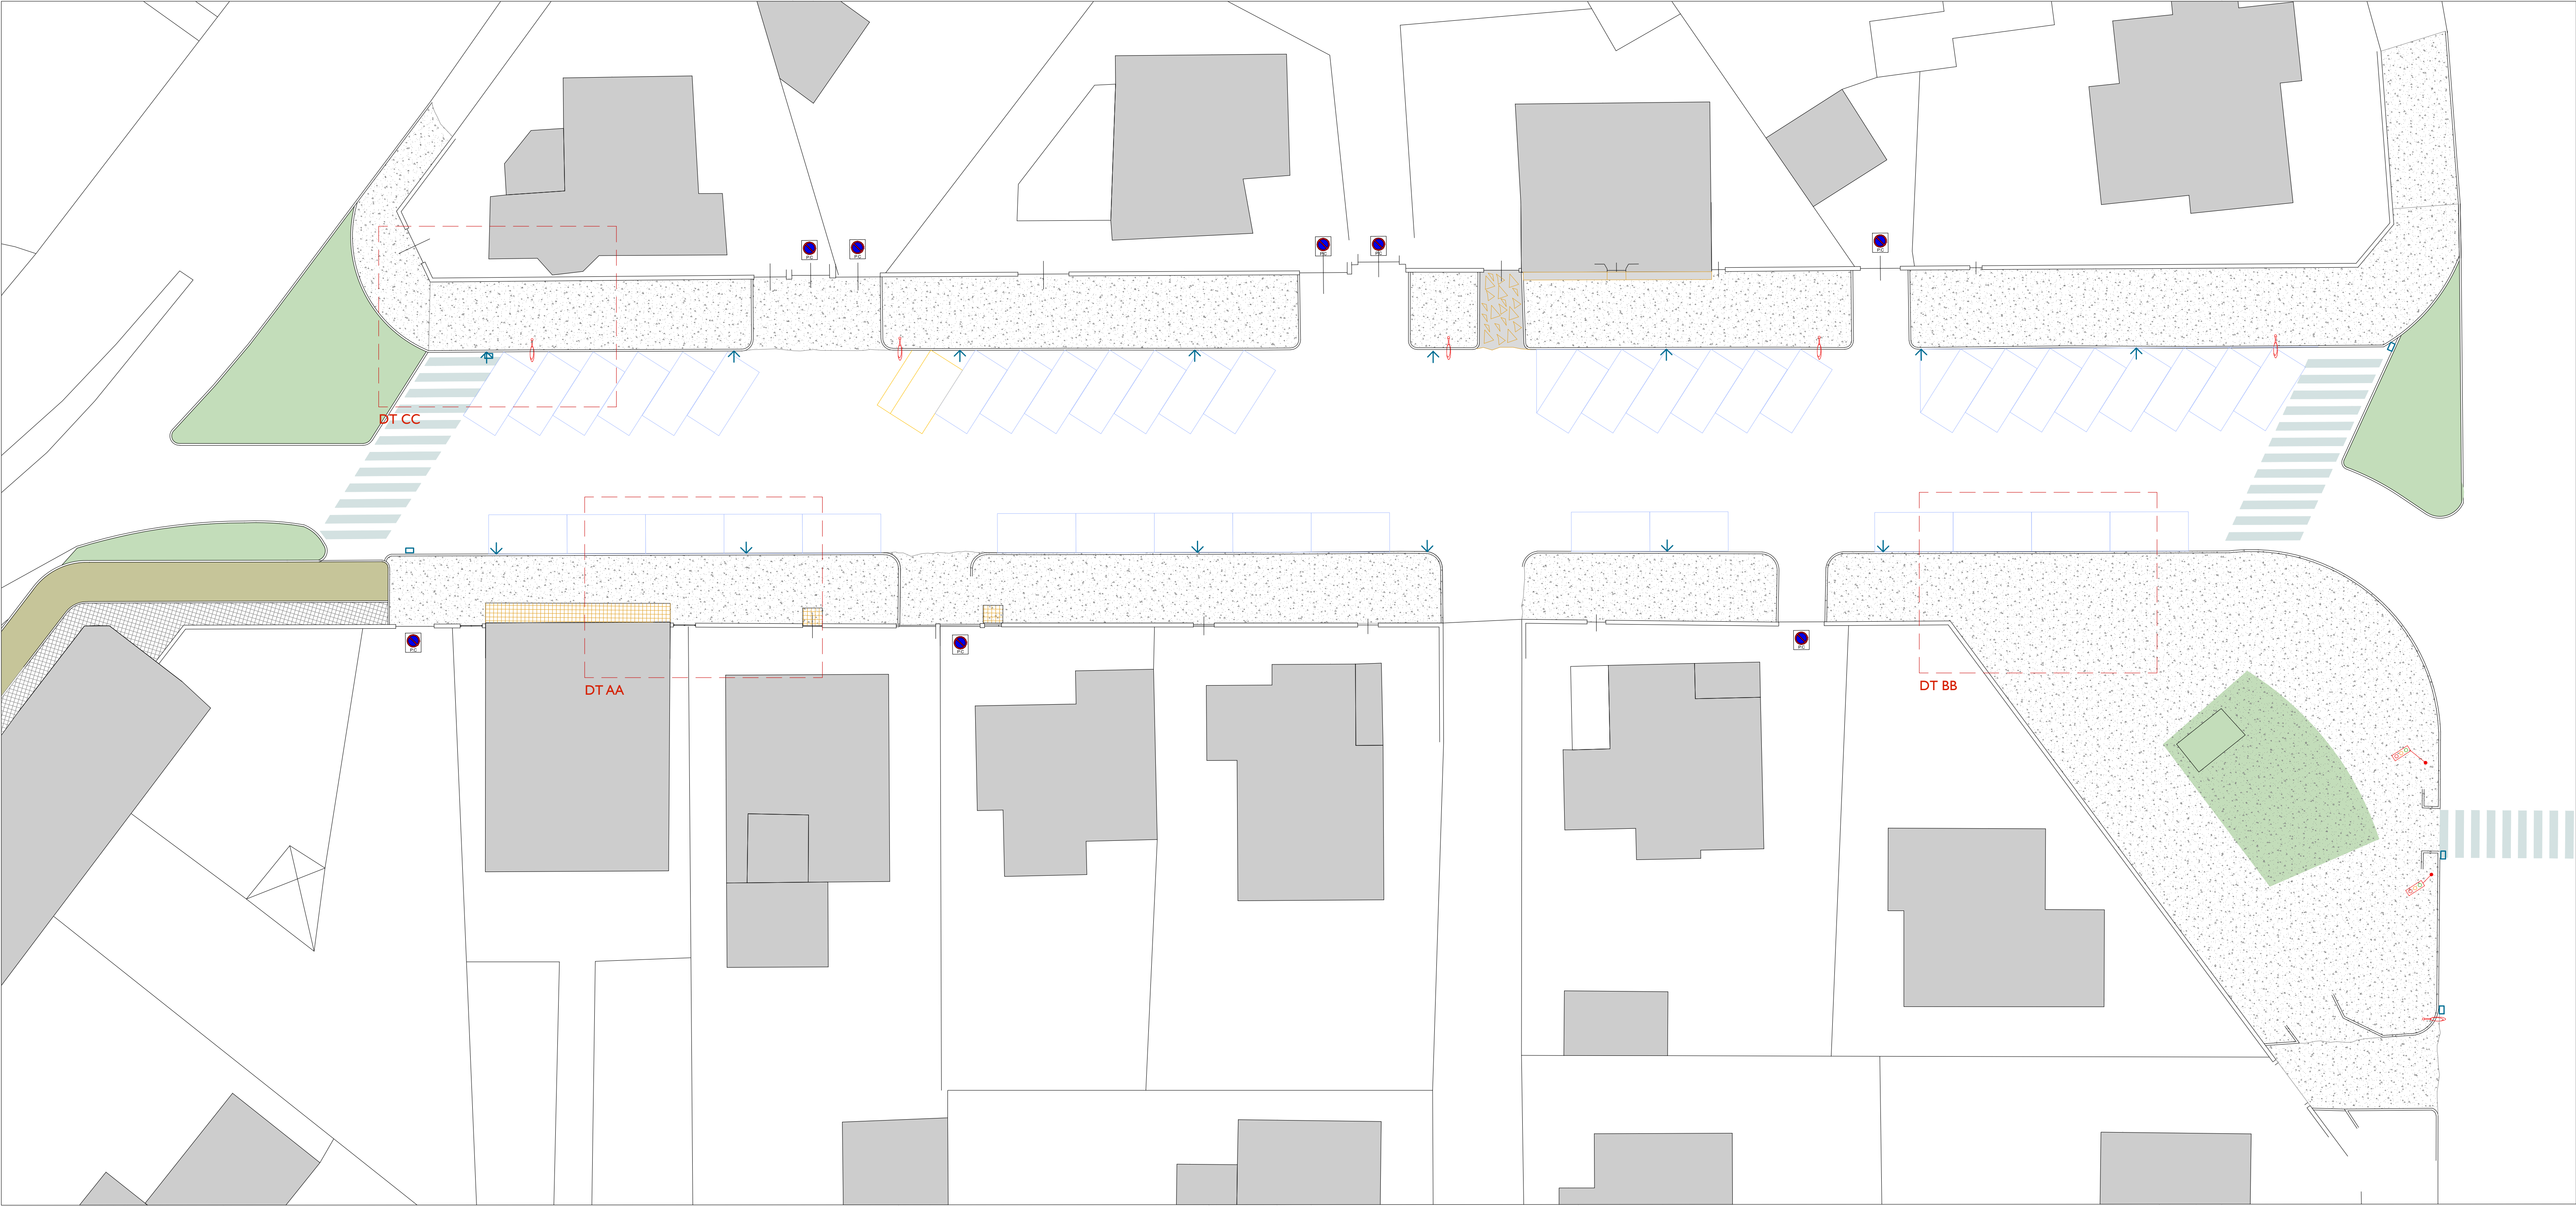

LEGENDA	
	Airole esistenti
	Asfalto natura esistente
	Pavimentazione bituminosa esistente
	Pavimentazione inghiata
	Pavimentazioni con mattoncini mattonelle da rimuovere
	Pavimentazioni esistenti con mattonelle motivo a margherita
	Pavimentazione esistente mattonella in cemento 35x25 cm motivo cioccolato
	Alberi esistenti

CITTA' DI LUCCA
Provincia di Lucca
U.O.5.4 STRADE - PROGETTAZIONE

PROGETTO :
PT 53|24 COMPLETAMENTO ADEGUAMENTO MARCIAPIEDI ESISTENTI ALLA NORMATIVA SULL'ELIMINAZIONE BARRIERE ARCHITETTONICHE - TRATTO 2 VIA PASCOLI
CUPJ63D24000120004 CUI L00378210462202400053

PROGETTO ESECUTIVO

TITOLO:
STATO DI FATTO_Primo Tratto Via Pascoli - SCALA 1:200

TECNICI:
PROGETTISTA
Ing. Massimo Cecchi
Via Romana 750
55100 Lucca (LU)
mail: ing.massimo.cecchi@hotmail.it
cell: 340 / 4055031

COORDINATORE DELLA SICUREZZA
Ing. iunior Paolo Bentivoglio
Via Romana 750
55100 Lucca (LU)
mail: bentivoglio.paolo@gmail.com
cell: 348 / 9277941

RUP
Ing. Francesca Guidotti

NOME FILE:
VP_01_SDF

DATA:
DICEMBRE 2025

TAV.01