



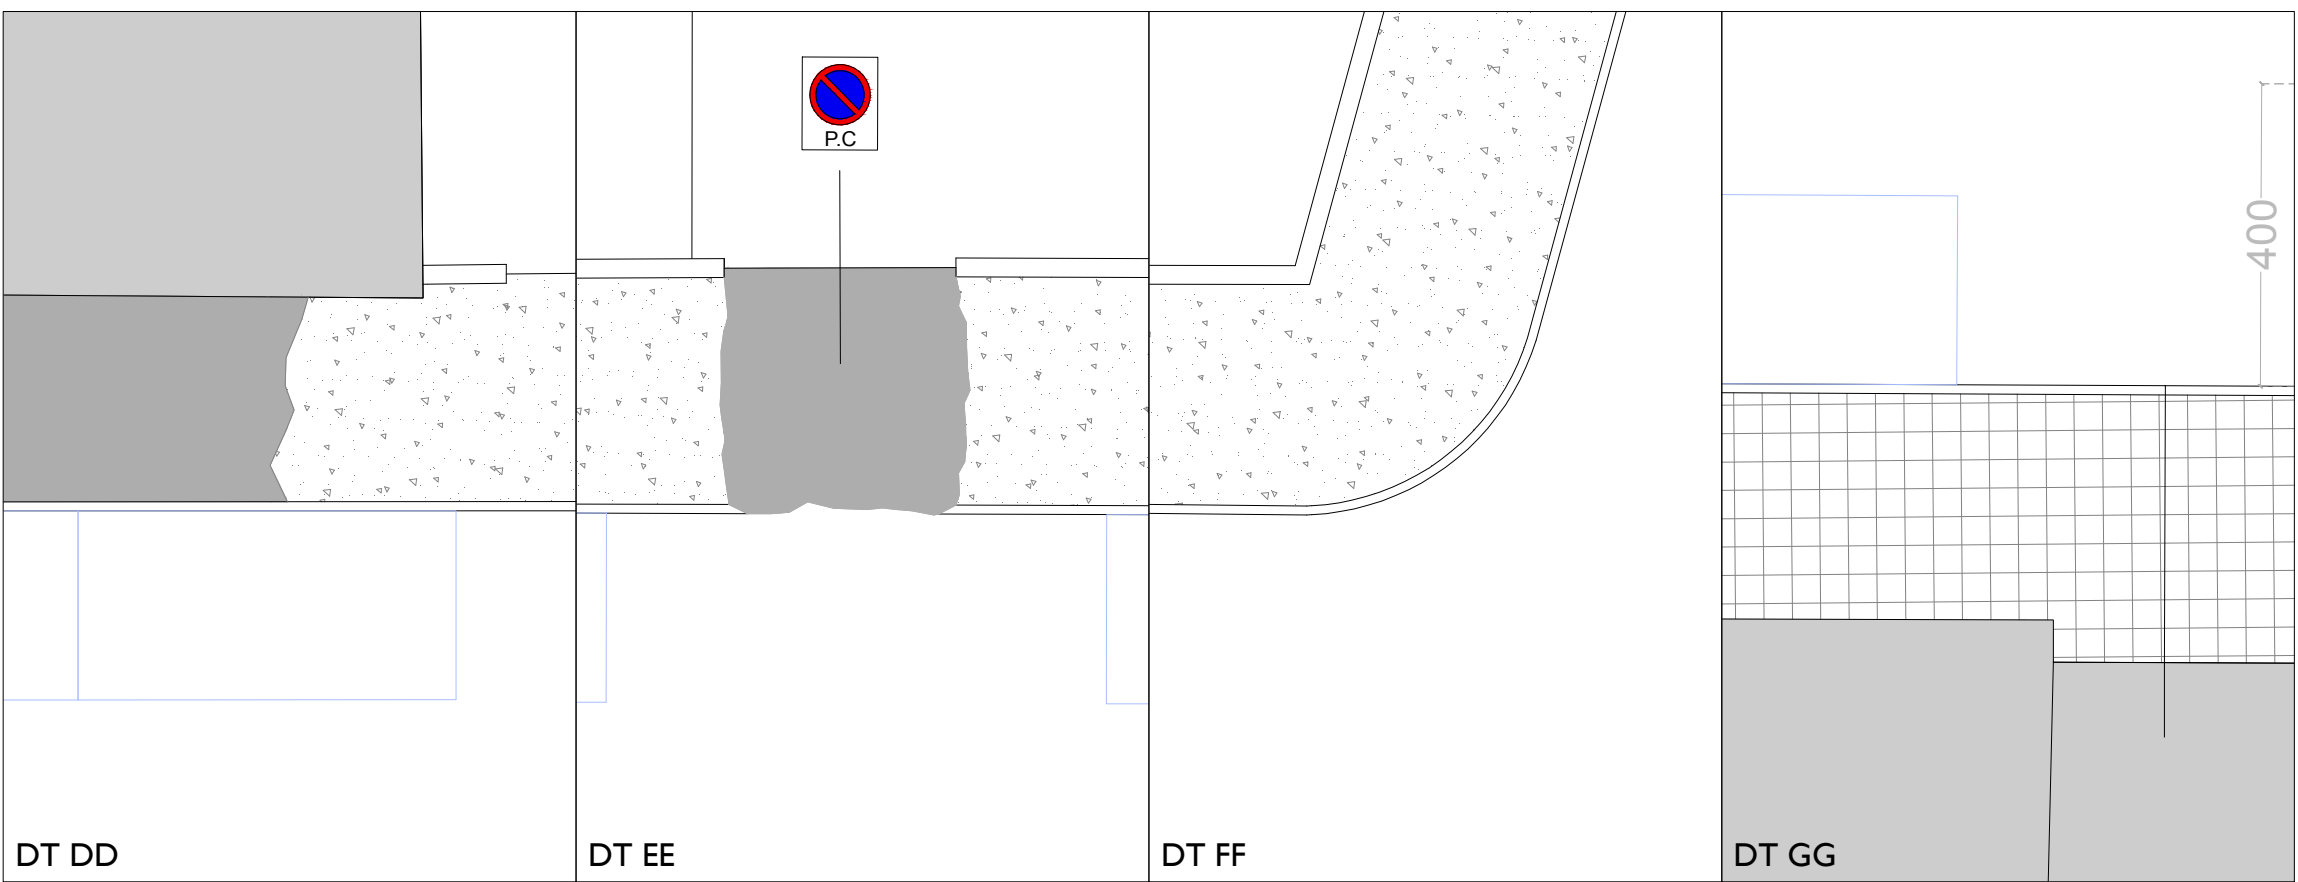

LEGENDA	
	Auole esistenti
	Asfalto natura esistente
	Pavimentazione bituminosa esistente
	Pavimentazione inghiata
	Pavimentazioni con mattonelli mattonelle da rimuovere
	Pavimentazioni esistenti con mattonelle motivo a margherita
	Pavimentazione esistente mattonella in cemento 35x25 cm motivo cioccolato
	Alberi esistenti

CITTA' DI LUCCA
Provincia di Lucca
U.O.5.4 STRADE - PROGETTAZIONE

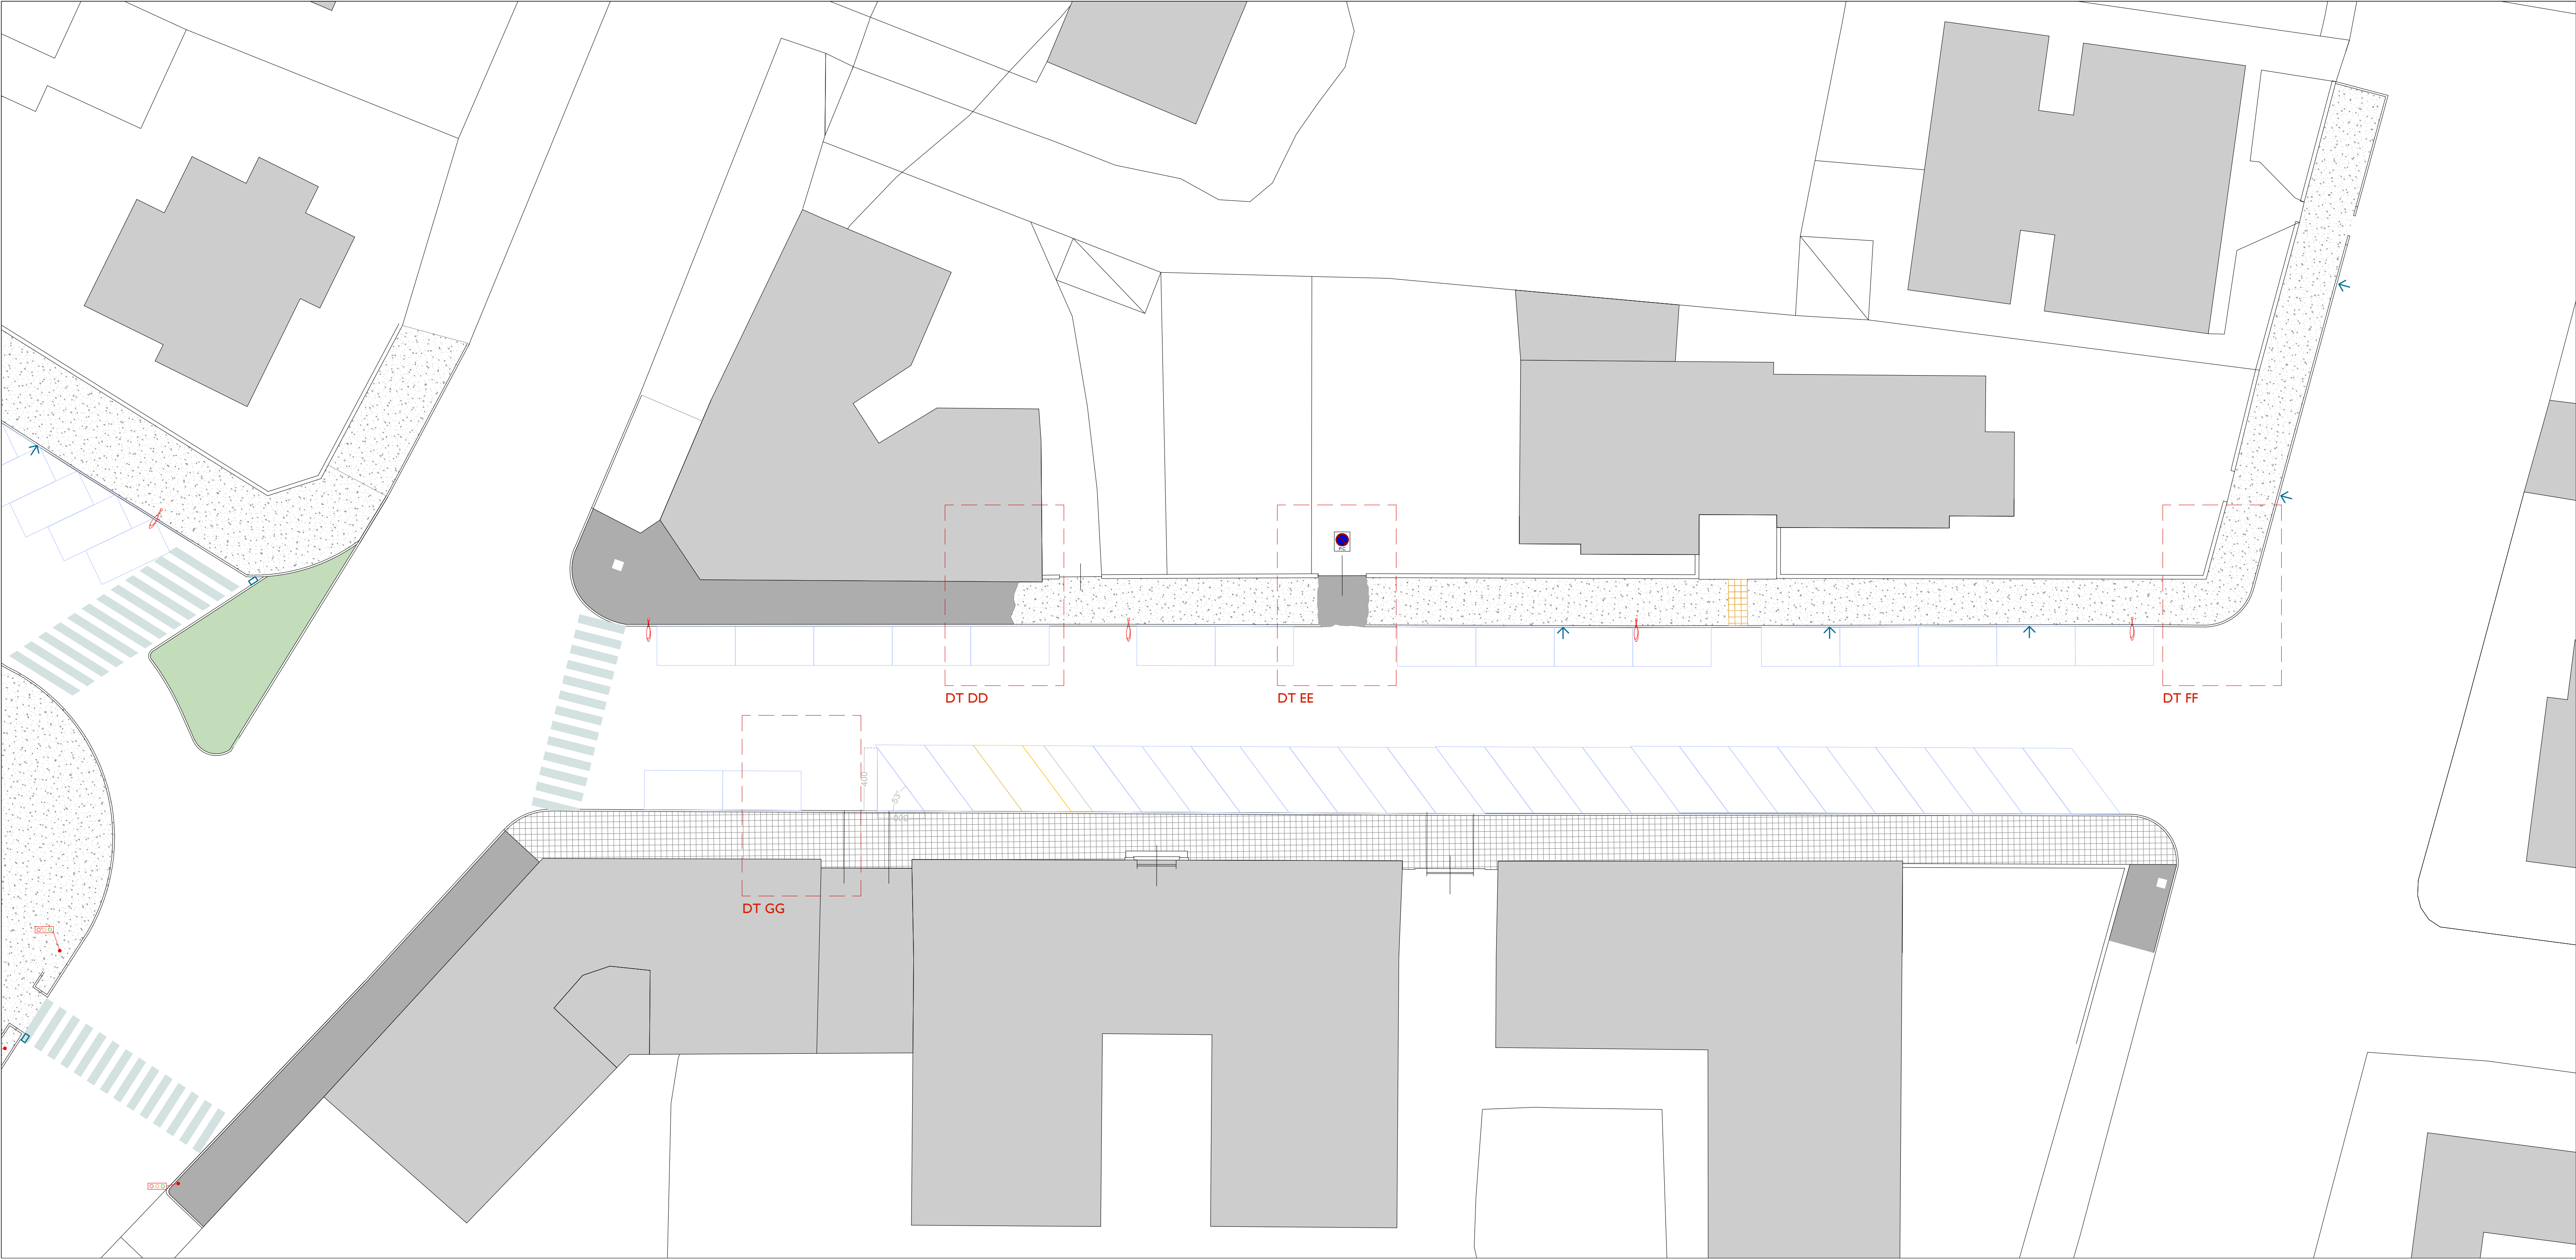

PROGETTO :
PT 53/24 COMPLETAMENTO ADEGUAMENTO MARCIAPIEDI ESISTENTI ALLA NORMATIVA SULL'ELIMINAZIONE BARRIERE ARCHITETTONICHE - TRATTO 2 VIA PASCOLI CUP J63D24000120004 CUI L00378210462202400053

ELABORATO:

TAV.02

PROGETTO ESECUTIVO

TITOLO: STATO DI FATTO_Secondo Tratto Via Pascoli - SCALA 1:200

TECNICI:	PROGETTISTA	COORDINATORE DELLA SICUREZZA	RUP
	Ing. Massimo Cecchi Via Romana 750 55100 Lucca (LU) mail: ing.massimo.cecchi@hotmail.it cell: 340 / 4055031	Ing. iunior Paolo Bentivoglio Via Romana 750 55100 Lucca (LU) mail: bentivoglio.paolo@gmail.com cell: 348 / 9277941	Ing. Francesca Guidotti

NOME FILE: VP_01_SDF DATA: DICEMBRE 2025