



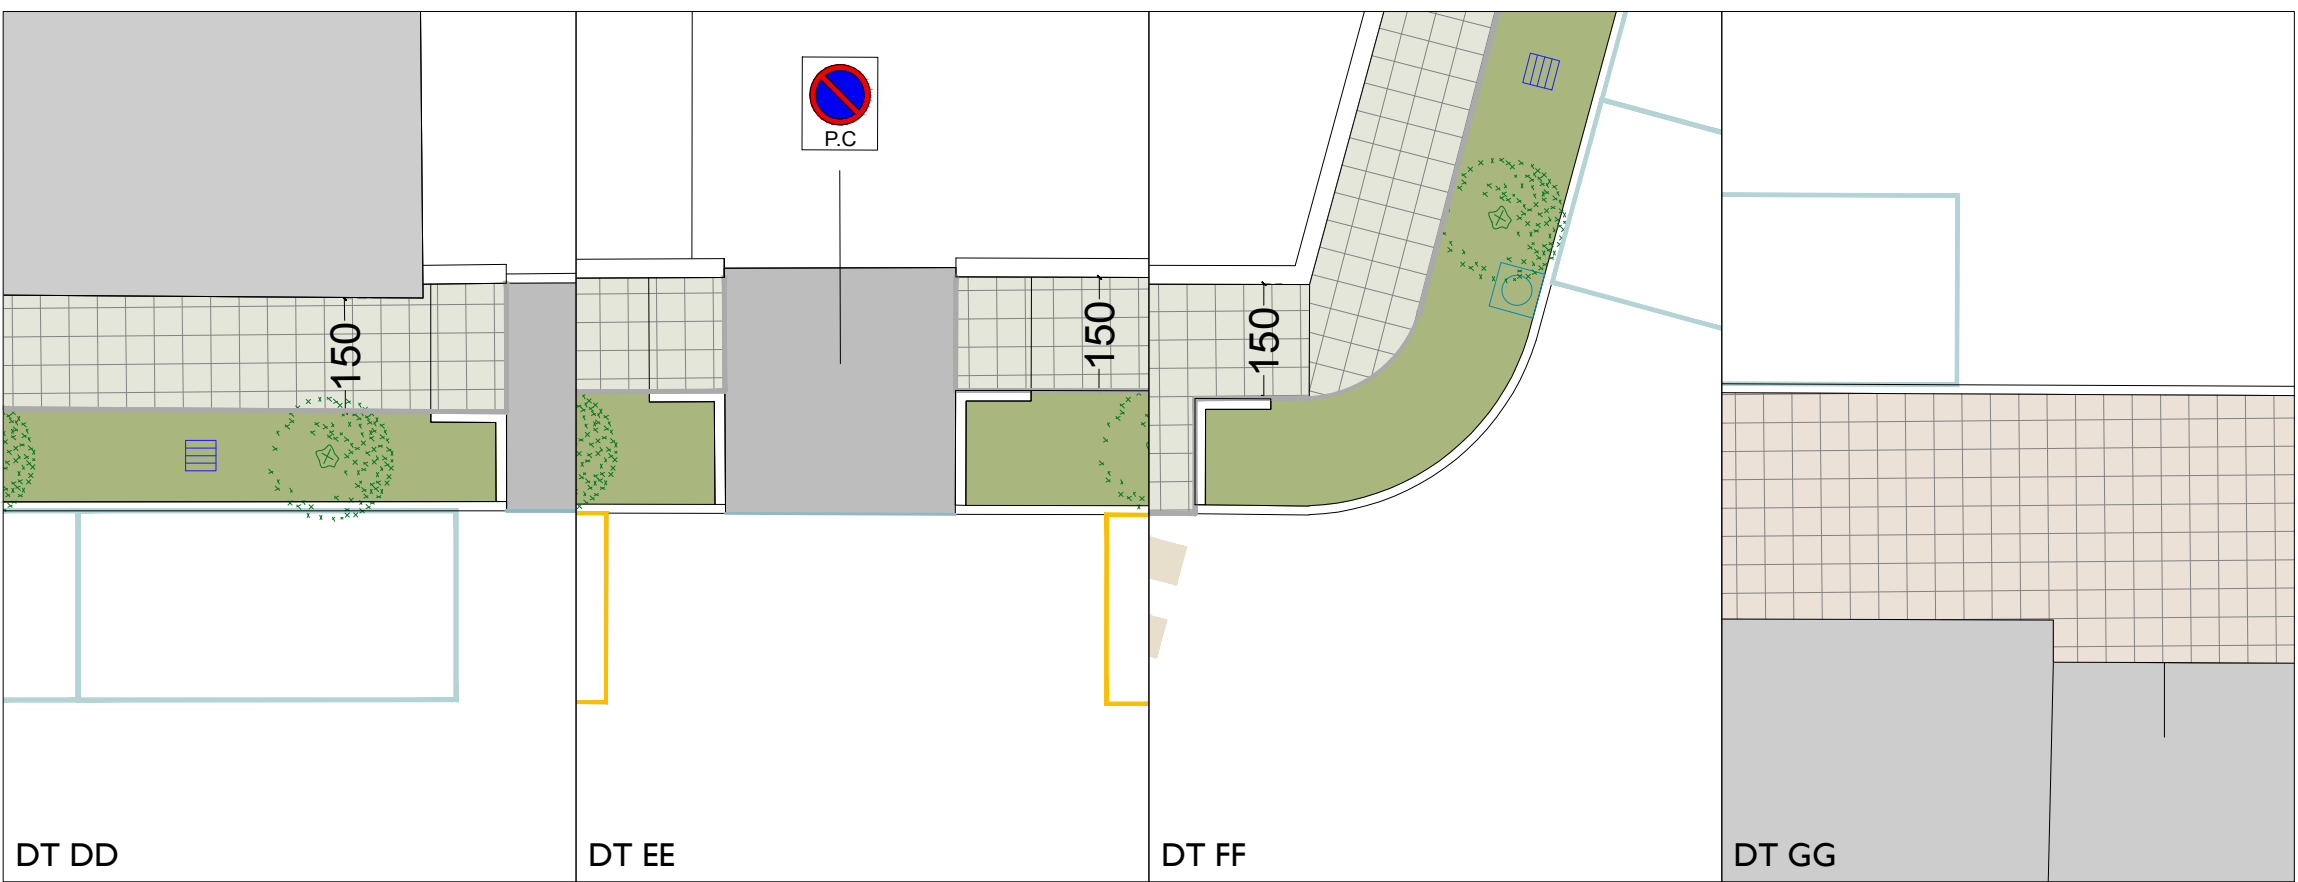

| LEGENDA SDP |                                                                                    |
|-------------|------------------------------------------------------------------------------------|
|             | Nuova sistemazione a prato                                                         |
|             | Asfalto                                                                            |
|             | Asfalto natura                                                                     |
|             | Sistemazione con pietra di Marzia                                                  |
|             | Corridoio in matras nuovi passaggi carrabili                                       |
|             | Nuovo marciapiede marciapiede in cemento 25x25 cm motivo a margherita              |
|             | Nuovo marciapiede marciapiede in cemento 25x25 cm motivo cioccolato                |
|             | Interventi localizzati di ripristino della pavimentazione esistente e sordocordolo |
|             | Nuovi alberi                                                                       |
|             | Corridoio in cemento marciapiedi                                                   |
|             | lamiera                                                                            |
|             | Info point ricollocato                                                             |

**CITTA' DI LUCCA**  
**Provincia di Lucca**  
**U.O.5.4 STRADE - PROGETTAZIONE**

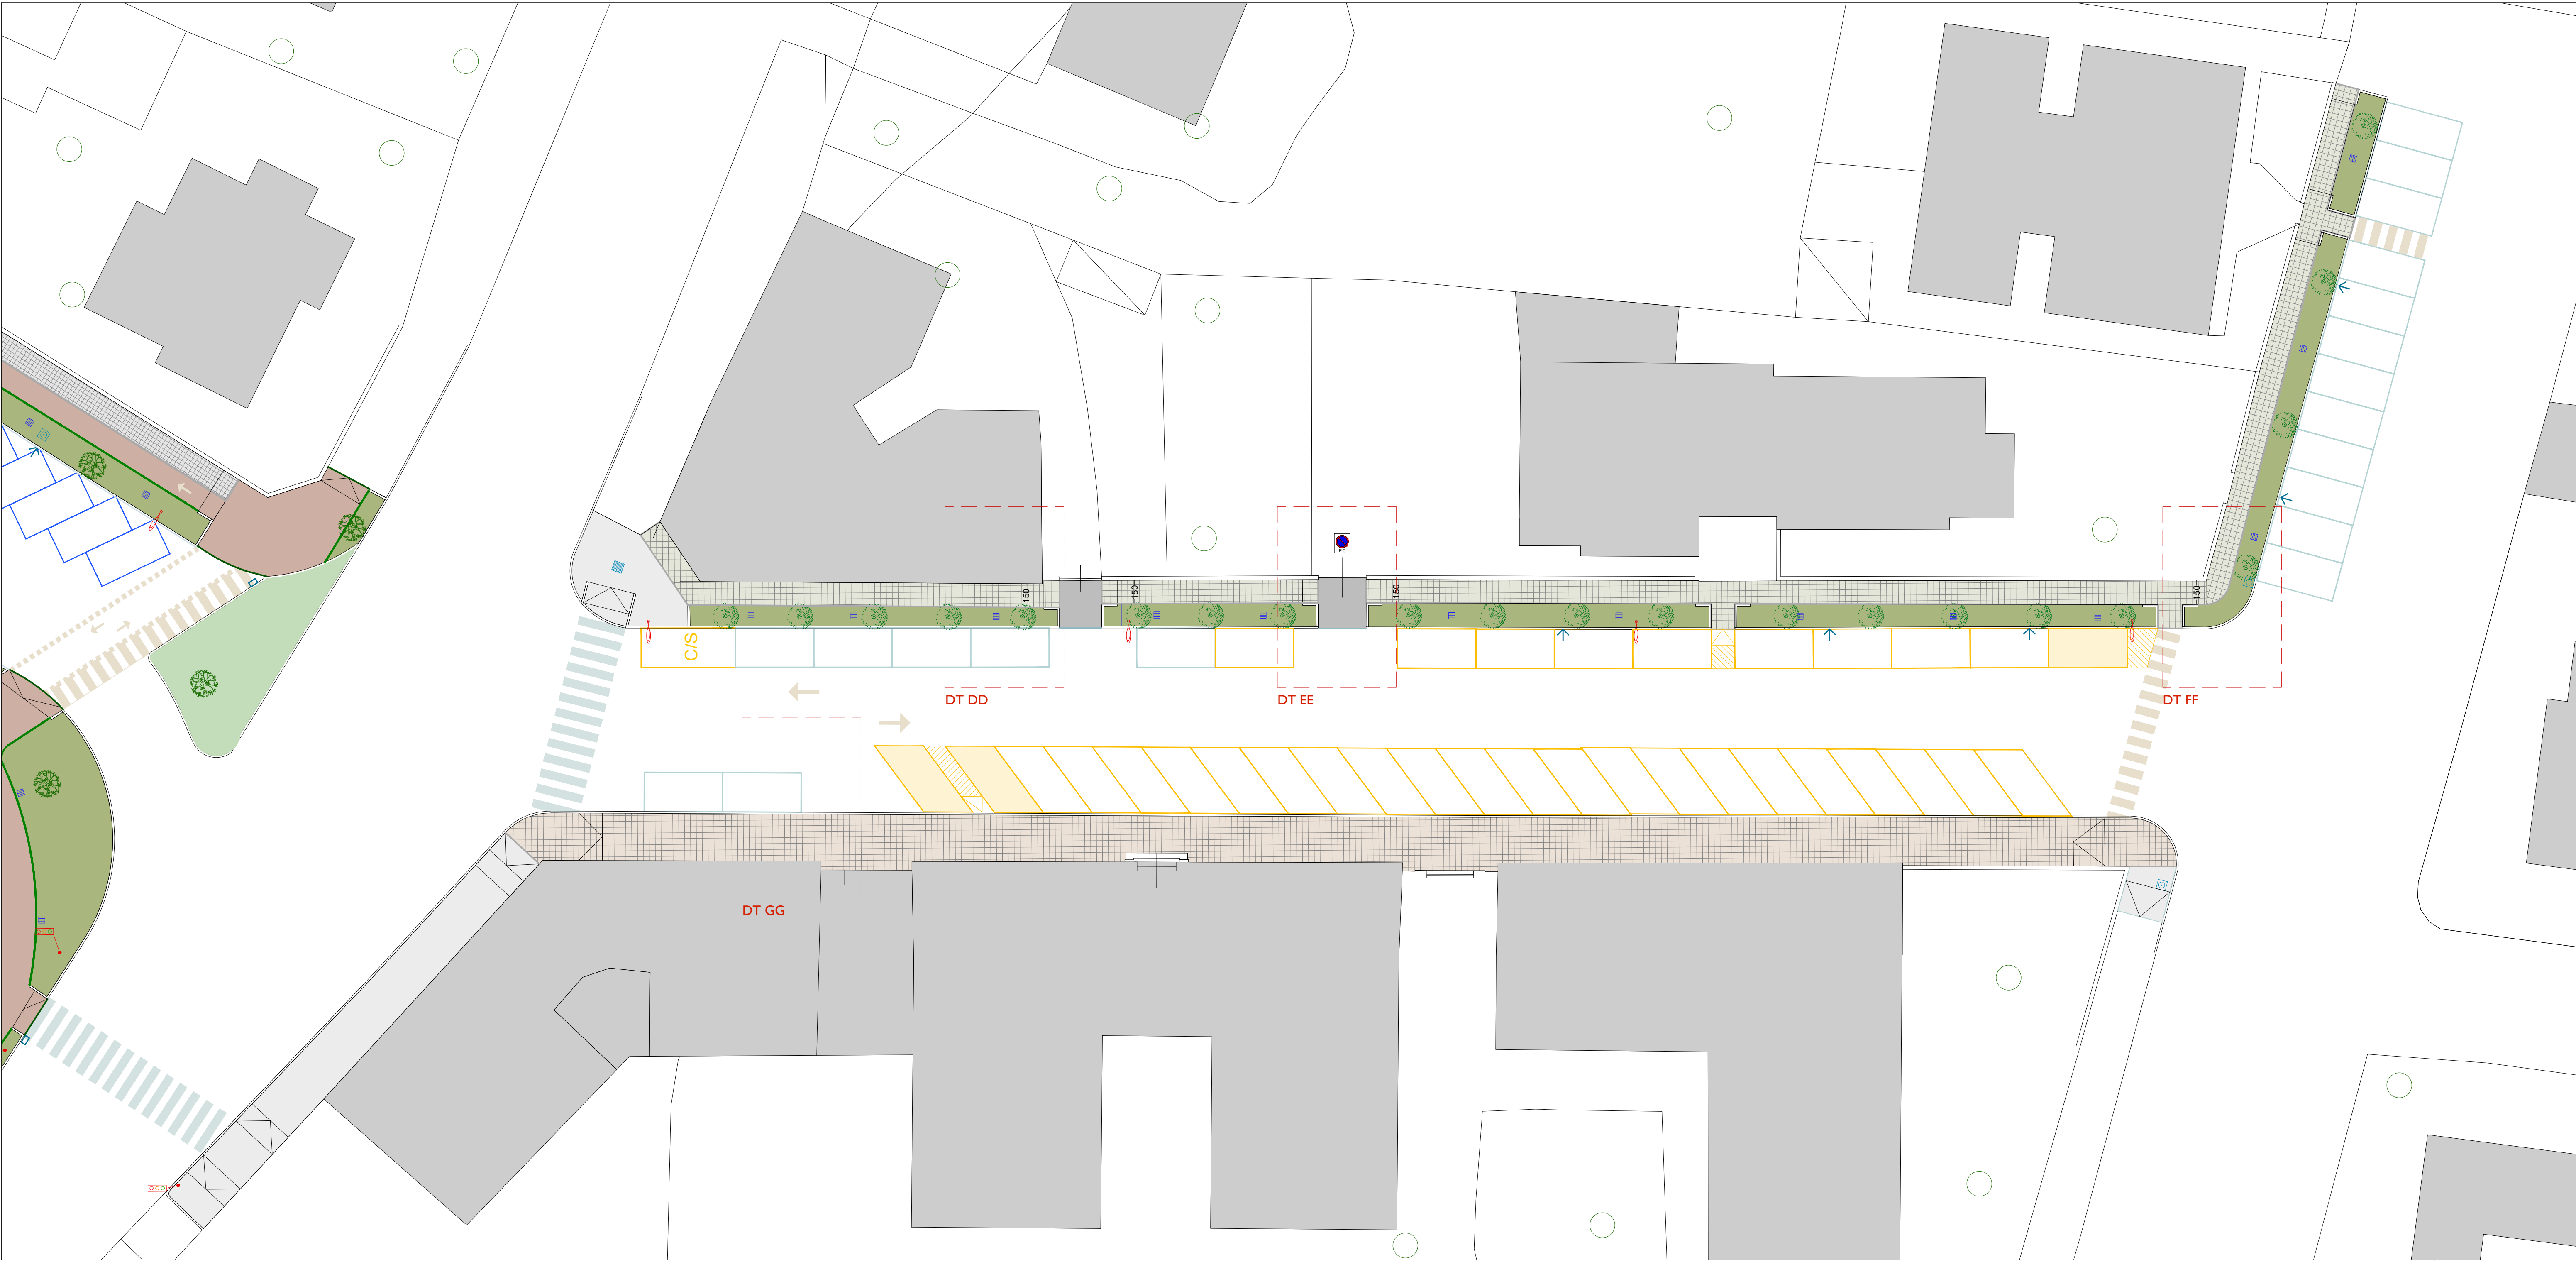

PROGETTO :  
**PT 53|24 COMPLETAMENTO ADEGUAMENTO MARCIAPIEDI ESISTENTI ALLA NORMATIVA SULL'ELIMINAZIONE BARRIERE ARCHITETTONICHE - TRATTO 2 VIA PASCOLI CUP J63D24000120004 CUI L00378210462202400053**

ELABORATO:

**TAV.04**

**PROGETTO ESECUTIVO**  
STATO DI PROGETTO\_Secondo Tratto Via Pascoli - SCALA 1:200

TECNICI:  
PROGETTISTA  
**Ing. Massimo Cecchi**  
Via Romana 750  
55100 Lucca (LU)  
mail: ing.massimo.cecchi@hotmail.it  
cell: 340 / 4055031  
COORDINATORE DELLA SICUREZZA  
**Ing. iunior Paolo Bentivoglio**  
Via Romana 750  
55100 Lucca (LU)  
mail: bentivoglio.paolo@gmail.com  
cell: 348 / 9277941  
RUP  
**Ing. Francesca Guidotti**

NOME FILE: **VP\_02\_SDP** DATA: **DICEMBRE 2025**