



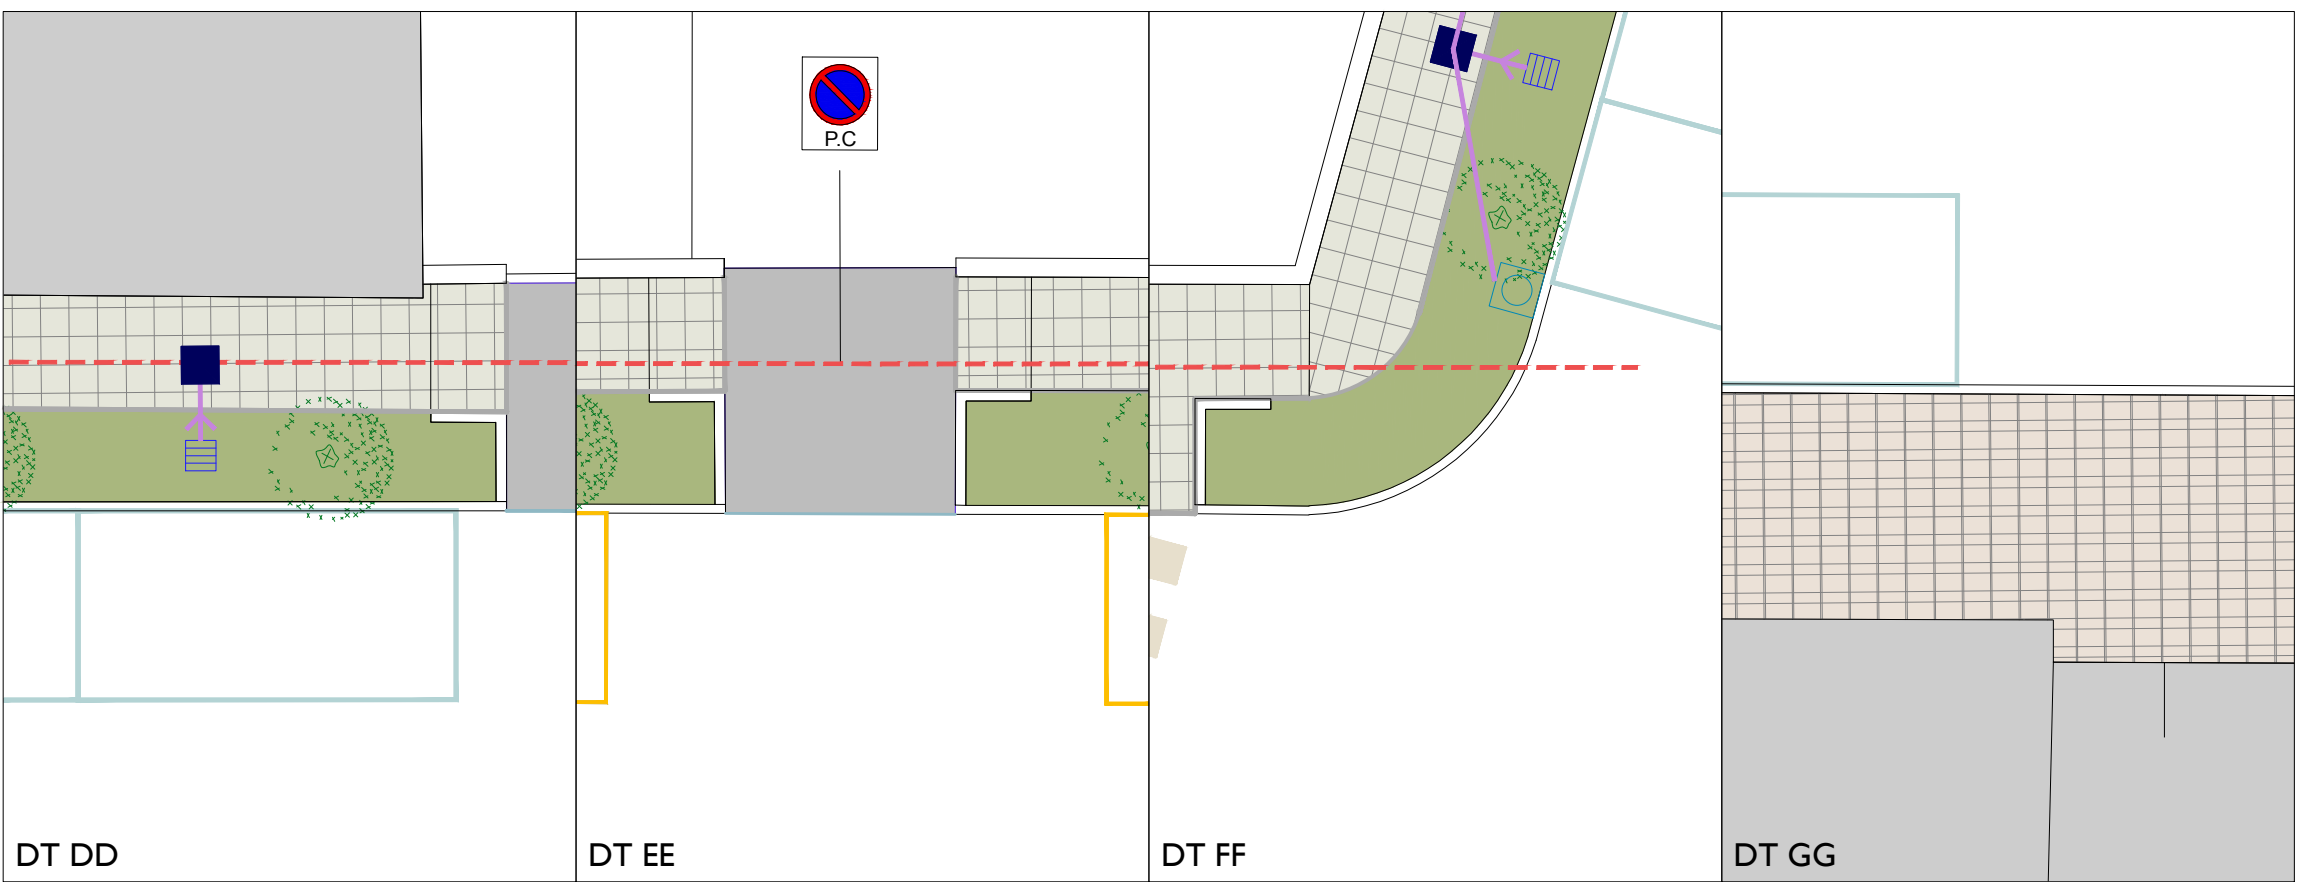

LEGENDA SDP	
	Bocche di lupo stato di fatto
	Griglie di raccolta stato di fatto
	Raccordi DT/E Posizione indicativa da definire sulla base sopralluoghi
	Pozzetti con griglie per aiuole
	Pozzetto 50x50

CITTA' DI LUCCA
Provincia di Lucca
U.O.5.4 STRADE - PROGETTAZIONE

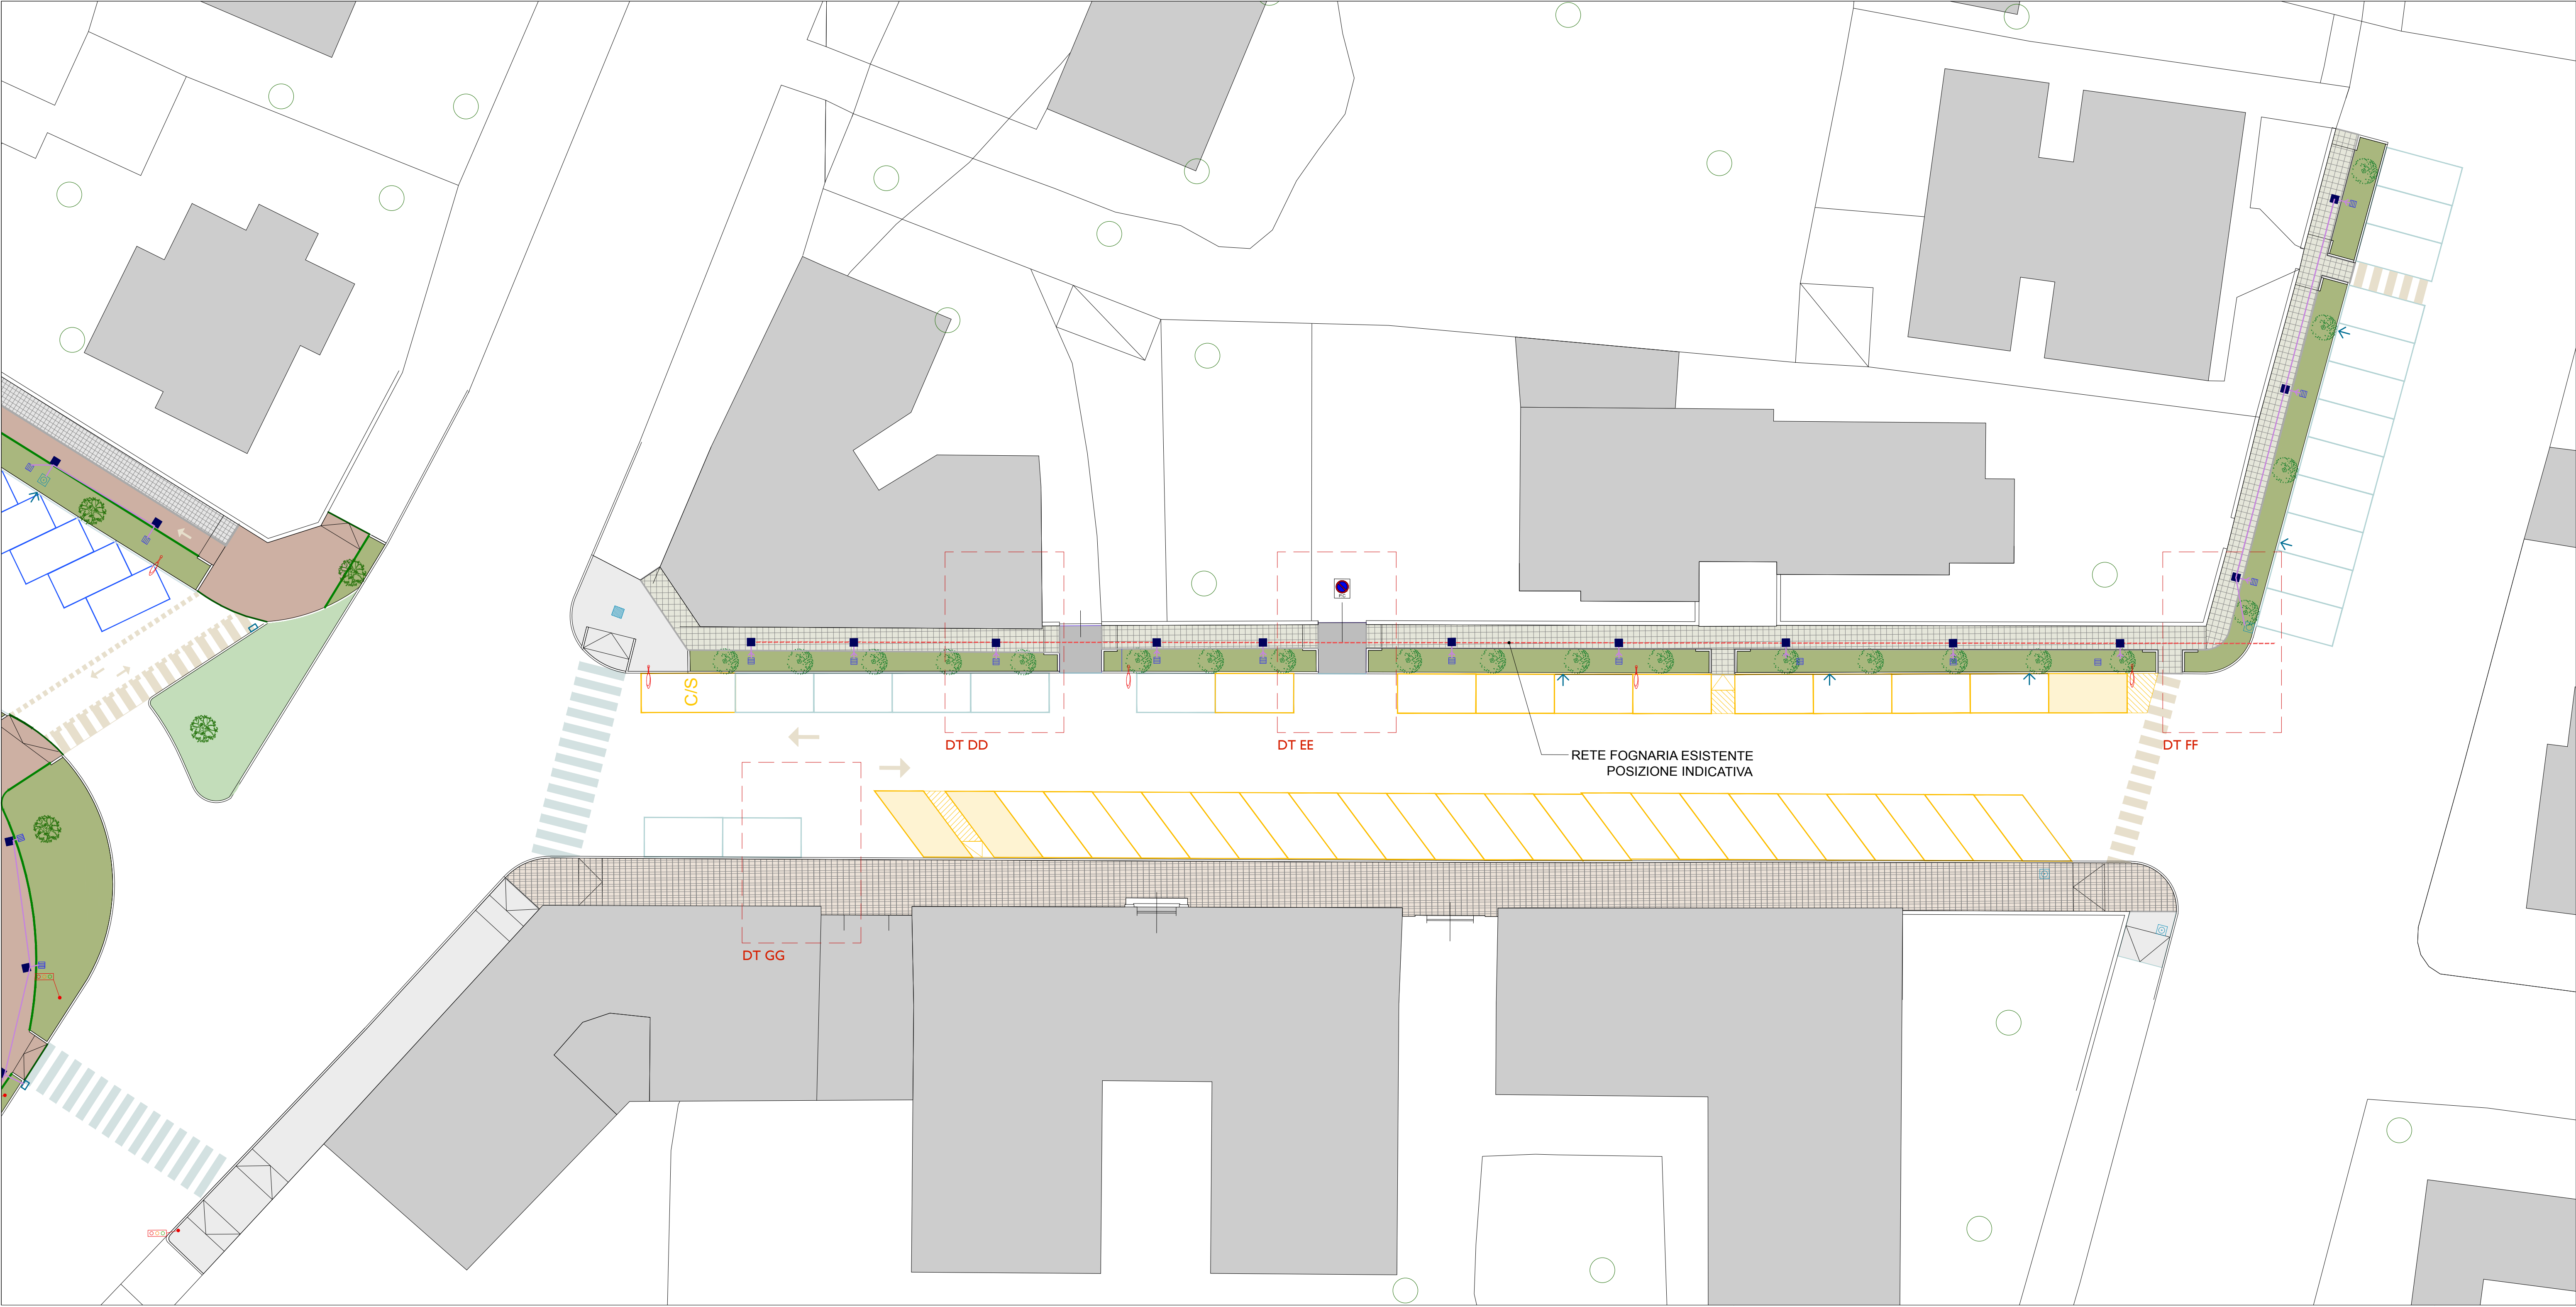

PROGETTO :
**PT 53|24 COMPLETAMENTO ADEGUAMENTO
MARCIAPIEDI ESISTENTI ALLA NORMATIVA
SULL'ELIMINAZIONE BARRIERE
ARCHITETTONICHE - TRATTO 2 VIA PASCOLI
CUP J63D24000120004 CUI L00378210462202400053**

ELABORATO:

TAV.08

PROGETTO ESECUTIVO

TITOLO: **IMPIANTO SMALTIMENTO ACQUE_Primo Tratto Via Pascoli - SCALA 1:200**

TECNICI:		COORDINATORE DELLA SICUREZZA	RUP
PROGETTISTA			
Ing. Massimo Cecchi Via Romana 750 55100 Lucca (LU) mail: ing.massimo.cecchi@hotmail.it cell: 340 / 4055031	Ing. iunior Paolo Bentivoglio Via Romana 750 55100 Lucca (LU) mail: bentivoglio.paolo@gmail.com cell: 348 / 9277941		Ing. Francesca Guidotti

NOME FILE: **VP_05_SDP_IMP.ID.** DATA: **DICEMBRE 2025**