


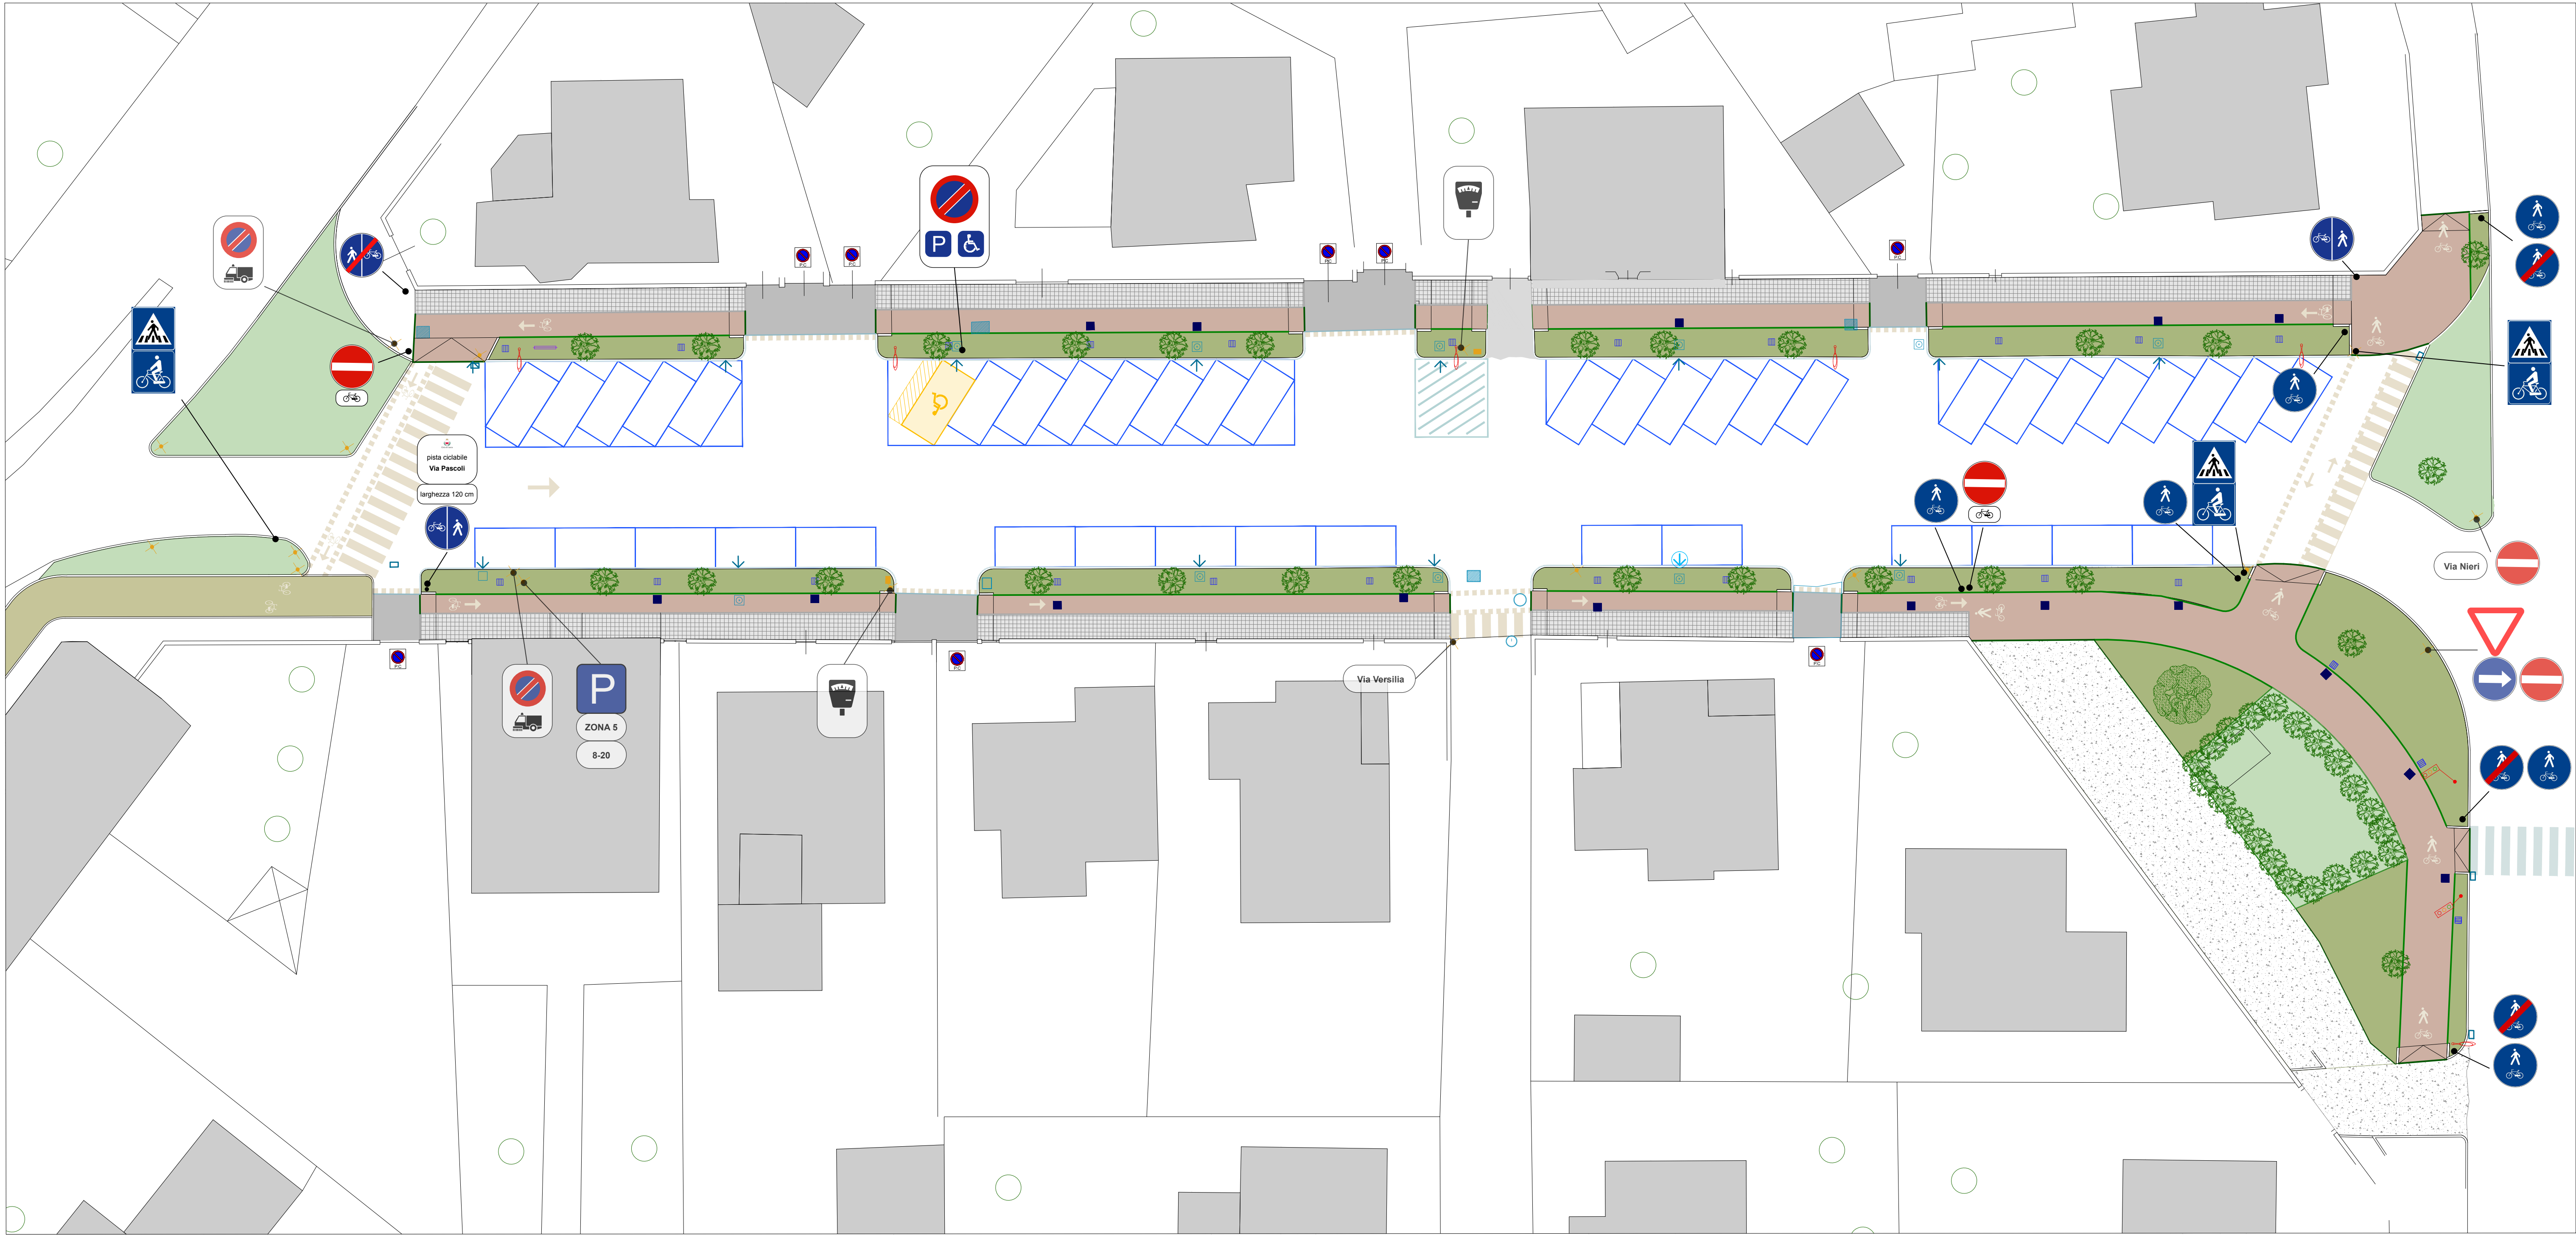

NOTE

Prevedere su tutto il lotto:
- strisce bianche di margine carreggiata

LEGENDA CARTELLI DA RICOLLOCARE

				Via Pascoli	Via Nieri
				Via Sercambi	Via Versilia

✱ Segnaletica verticale esistente da rimuovere/spostare

LEGENDA NUOVA SEGNALETICA STRADALE

	Attraversamento pedonale bifacciale		Parcheggio a pagamento
	Attraversamento ciclabile		Parcheggio residenti
	Percorso ciclopedonale INIZIO/FINE		Parcheggio invalidi Prevedere cartello
	Percorso pedonale e ciclabile affiancato INIZIO/FINE		Parcheggio gratuito strisce bianche
	Cartello Posto disabili 79A Carico-scarico 79C		Parcheggio carico e scarico Prevedere cartello
			Nuova segnaletica verticale
			Parchimetro
			Edicola Posta DA RIMUOVERE

CITTA' DI LUCCA Provincia di Lucca			
U.O.5.4 STRADE - PROGETTAZIONE			
PROGETTO: PT 53J24 COMPLETAMENTO ADEGUAMENTO MARCIAPIEDI ESISTENTI ALLA NORMATIVA SULL'ELIMINAZIONE BARRIERE ARCHITETTONICHE - TRATTO 2 VIA PASCOLI CUP J63D24000120004 CUI L00378210462202400053			ELABORATO:
PROGETTO ESECUTIVO			TAV.09
TITOLO: STATO DI PROGETTO_Segnaletica Stradale_Primo Tratto Via Pascoli - SCALA 1:200			
TECNICI:	PROGETTISTA	COORDINATORE DELLA SICUREZZA	RUP
	Ing. Massimo Cecchi Via Romana 750 55100 Lucca (LU) mail: ing.massimo.cecchi@hotmail.it cell: 340 / 4055031	Ing. Junior Paolo Bentivoglio Via Romana 750 55100 Lucca (LU) mail: bentivoglio.paolo@gmail.com cell: 348 / 9277941	Ing. Francesca Guidotti
NOME FILE: VP_07_Segnaletica			DATA: DICEMBRE 2025