


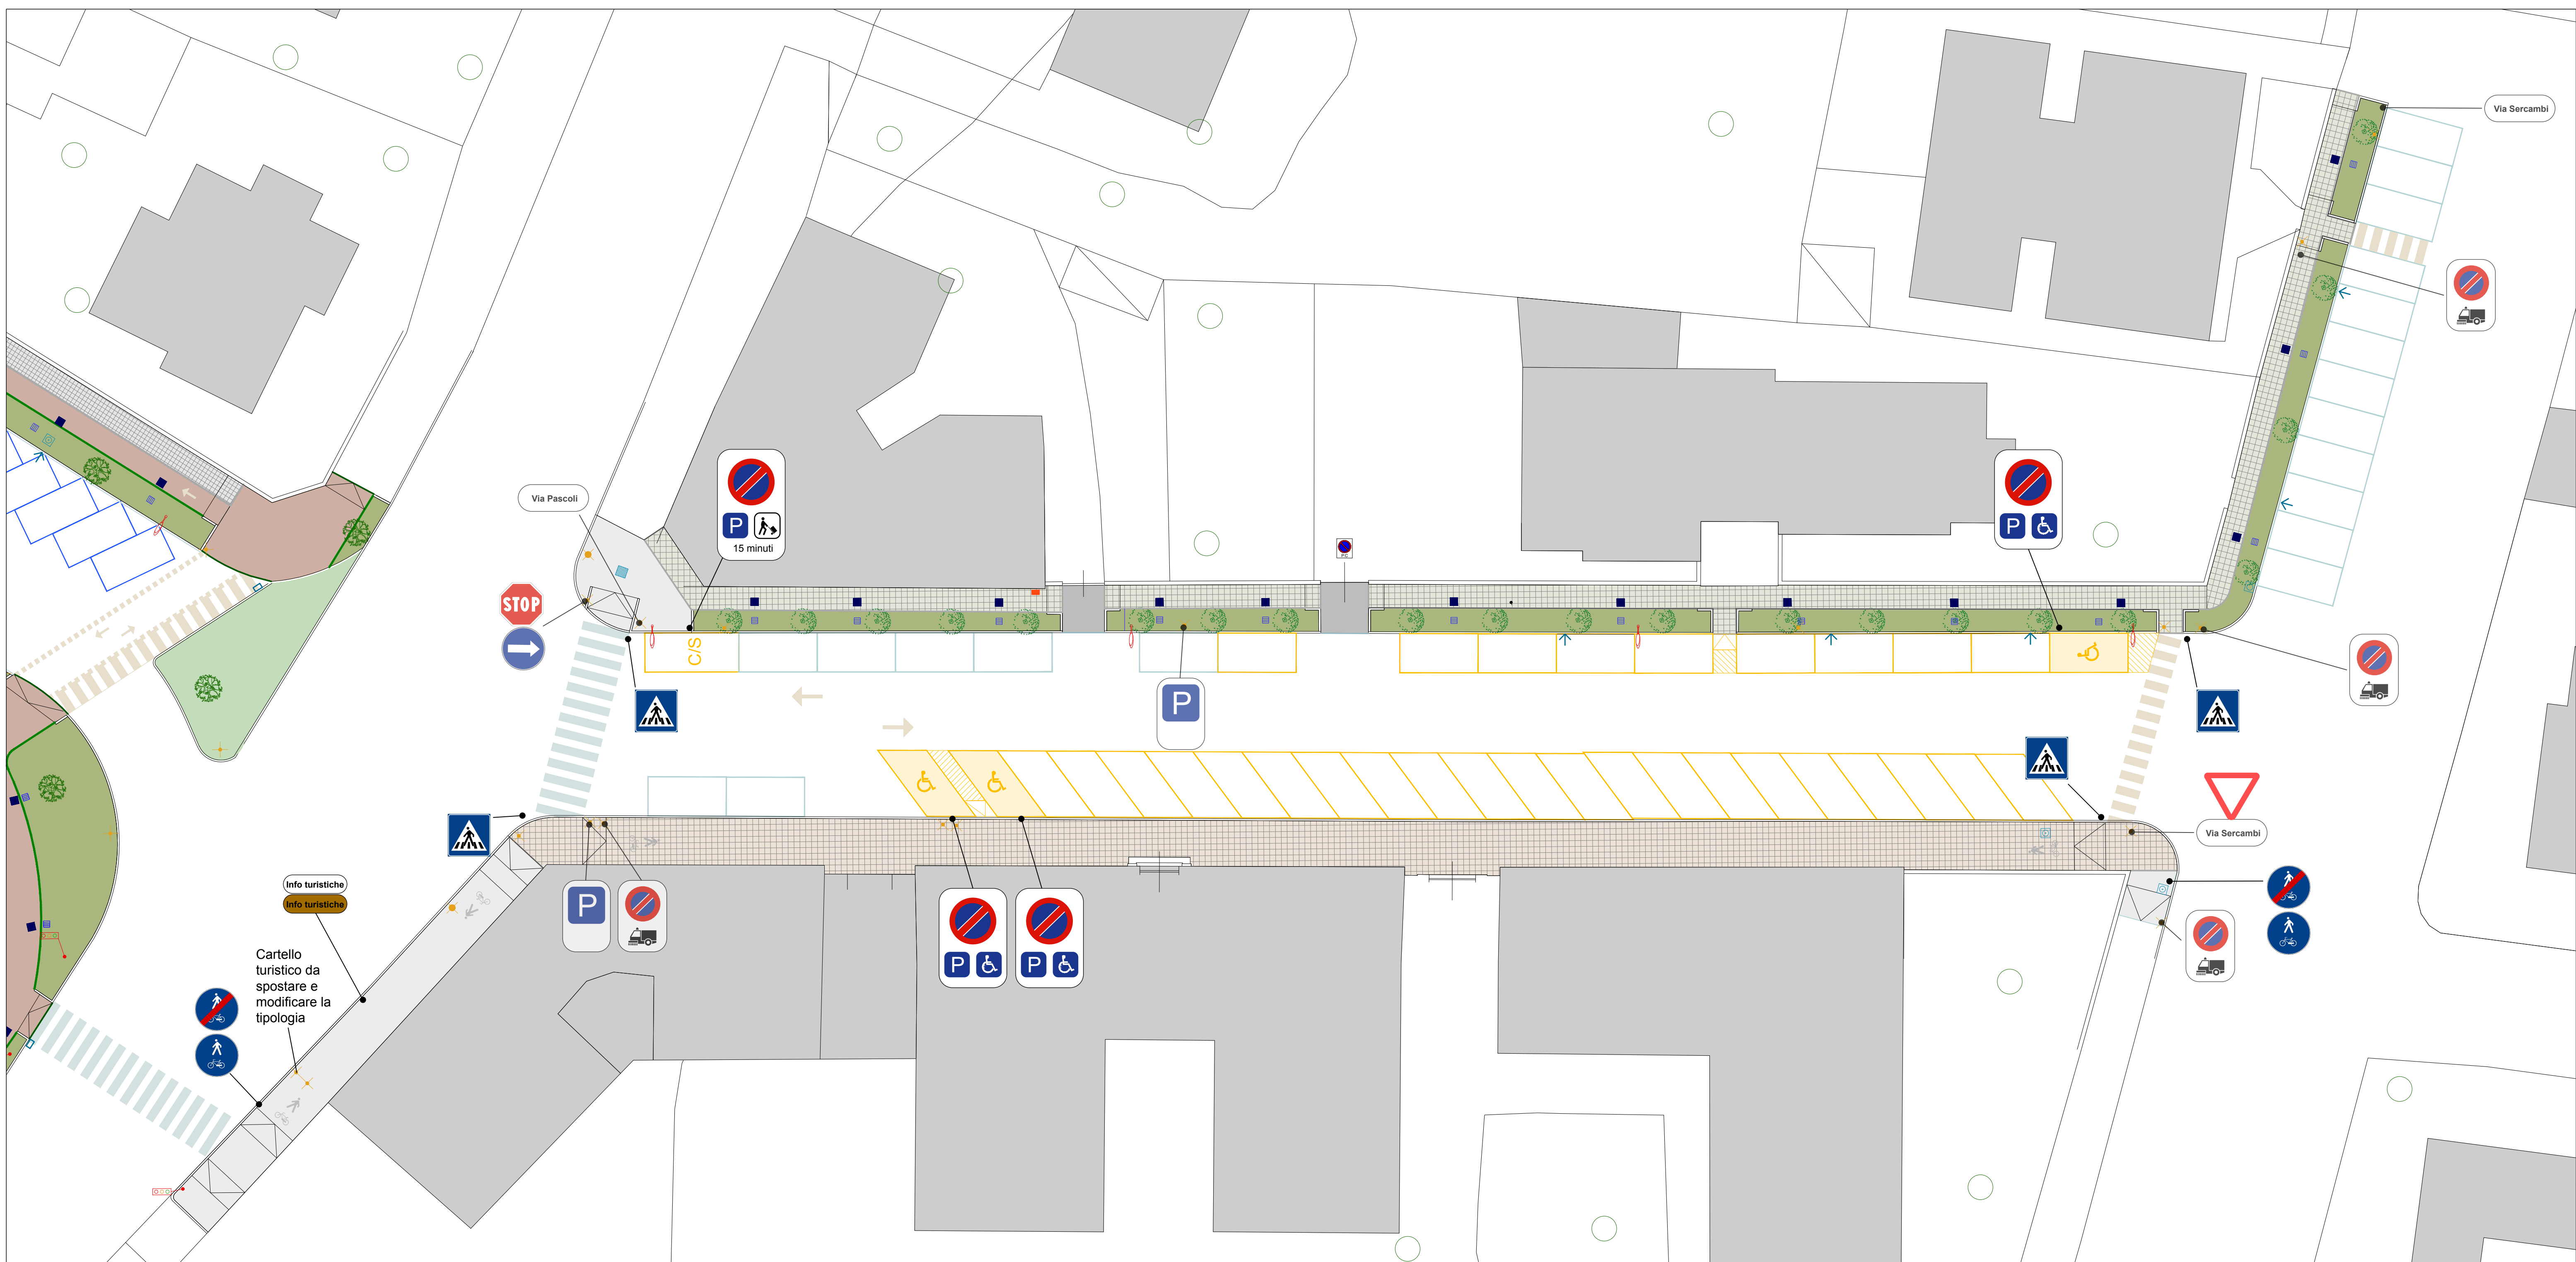


NOTE

Prevedere su tutto il lotto:
- strisce bianche di margine carreggiata

LEGENDA CARTELLI DA RICOLLOCARE



LEGENDA NUOVA SEGNALETICA STRADALE

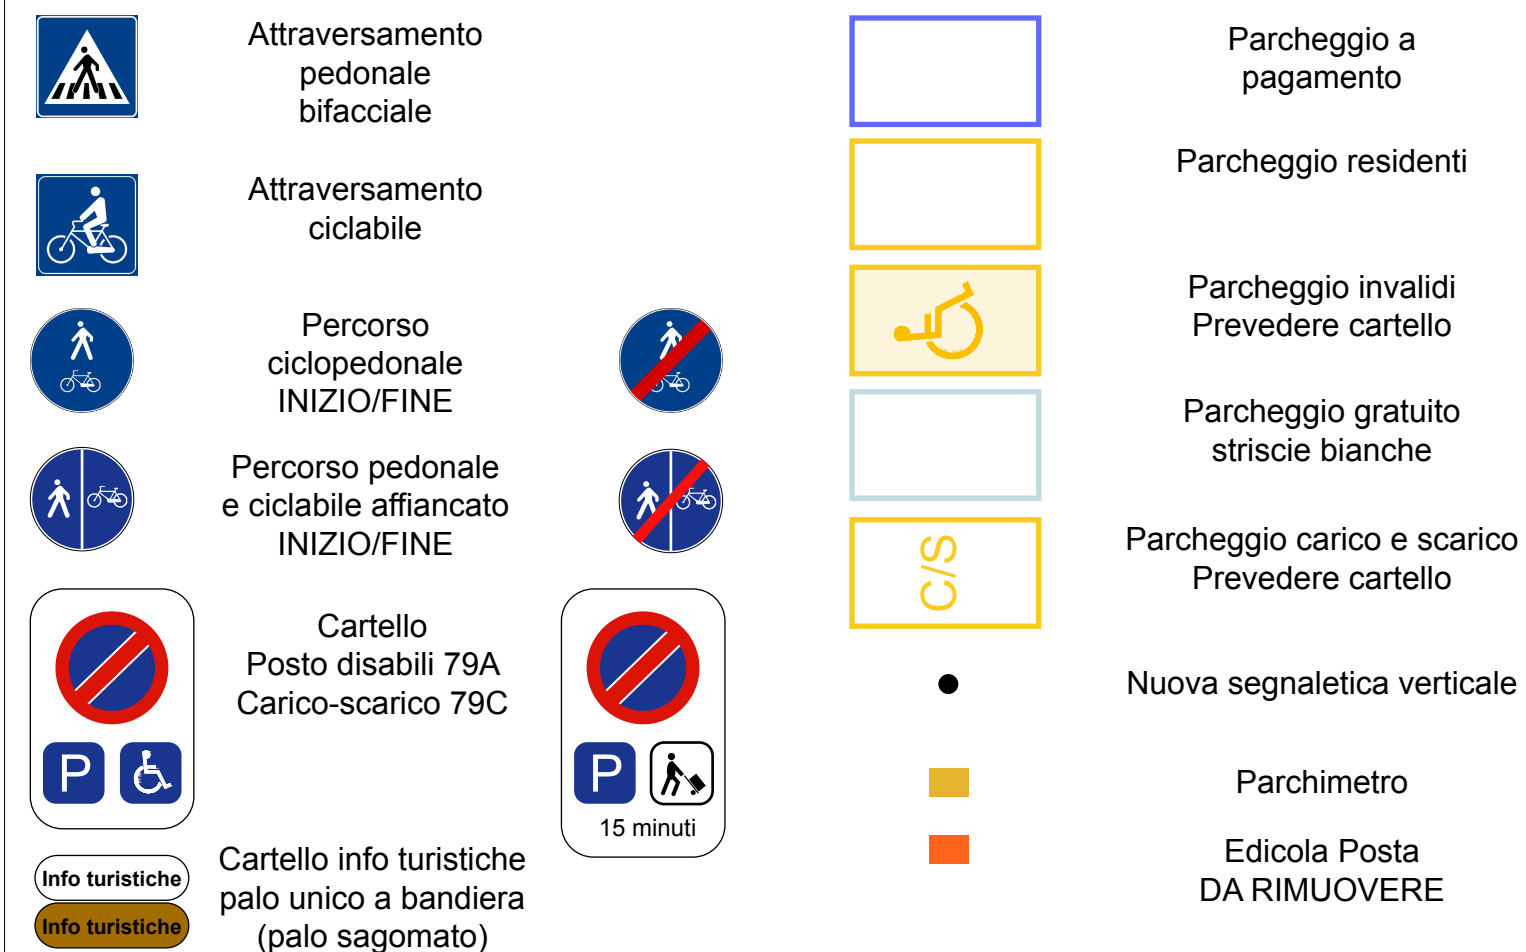

CITTA' DI LUCCA
Provincia di Lucca

U.O.5.4 STRADE - PROGETTAZIONE

PROGETTO:
PT 53/24 COMPLETAMENTO ADEGUAMENTO
MARCIAPIEDI ESISTENTI ALLA NORMATIVA
SULL'ELIMINAZIONE BARRIERE
ARCHITETTONICHE - TRATTO 2 VIA PASCOLI
CUP J63D24000120004 CUI L003782104622202400053

PROGETTO ESECUTIVO

ELABORATO:



TAV.10

TITOLO: STATO DI PROGETTO_Segnaletica Stradale_Secondo Tratto Via Pascoli - SCALA 1:200

TECNICI:	PROGETTISTA	COORDINATORE DELLA SICUREZZA	RUP
	Ing. Massimo Cecchi Via Romana 750 55100 Lucca (LU)	Ing. junior Paolo Bentivoglio Via Romana 750 55100 Lucca (LU)	Ing. Francesca Guidotti
	mail: ing.massimo.cecchi@hotmail.it cell: 340 / 4055031	mail: bentivoglio.paolo@gmail.com cell: 348 / 9277941	

NOME FILE:	VP_07_Segnaletica	DATA:	DICEMBRE 2025
------------	-------------------	-------	---------------