


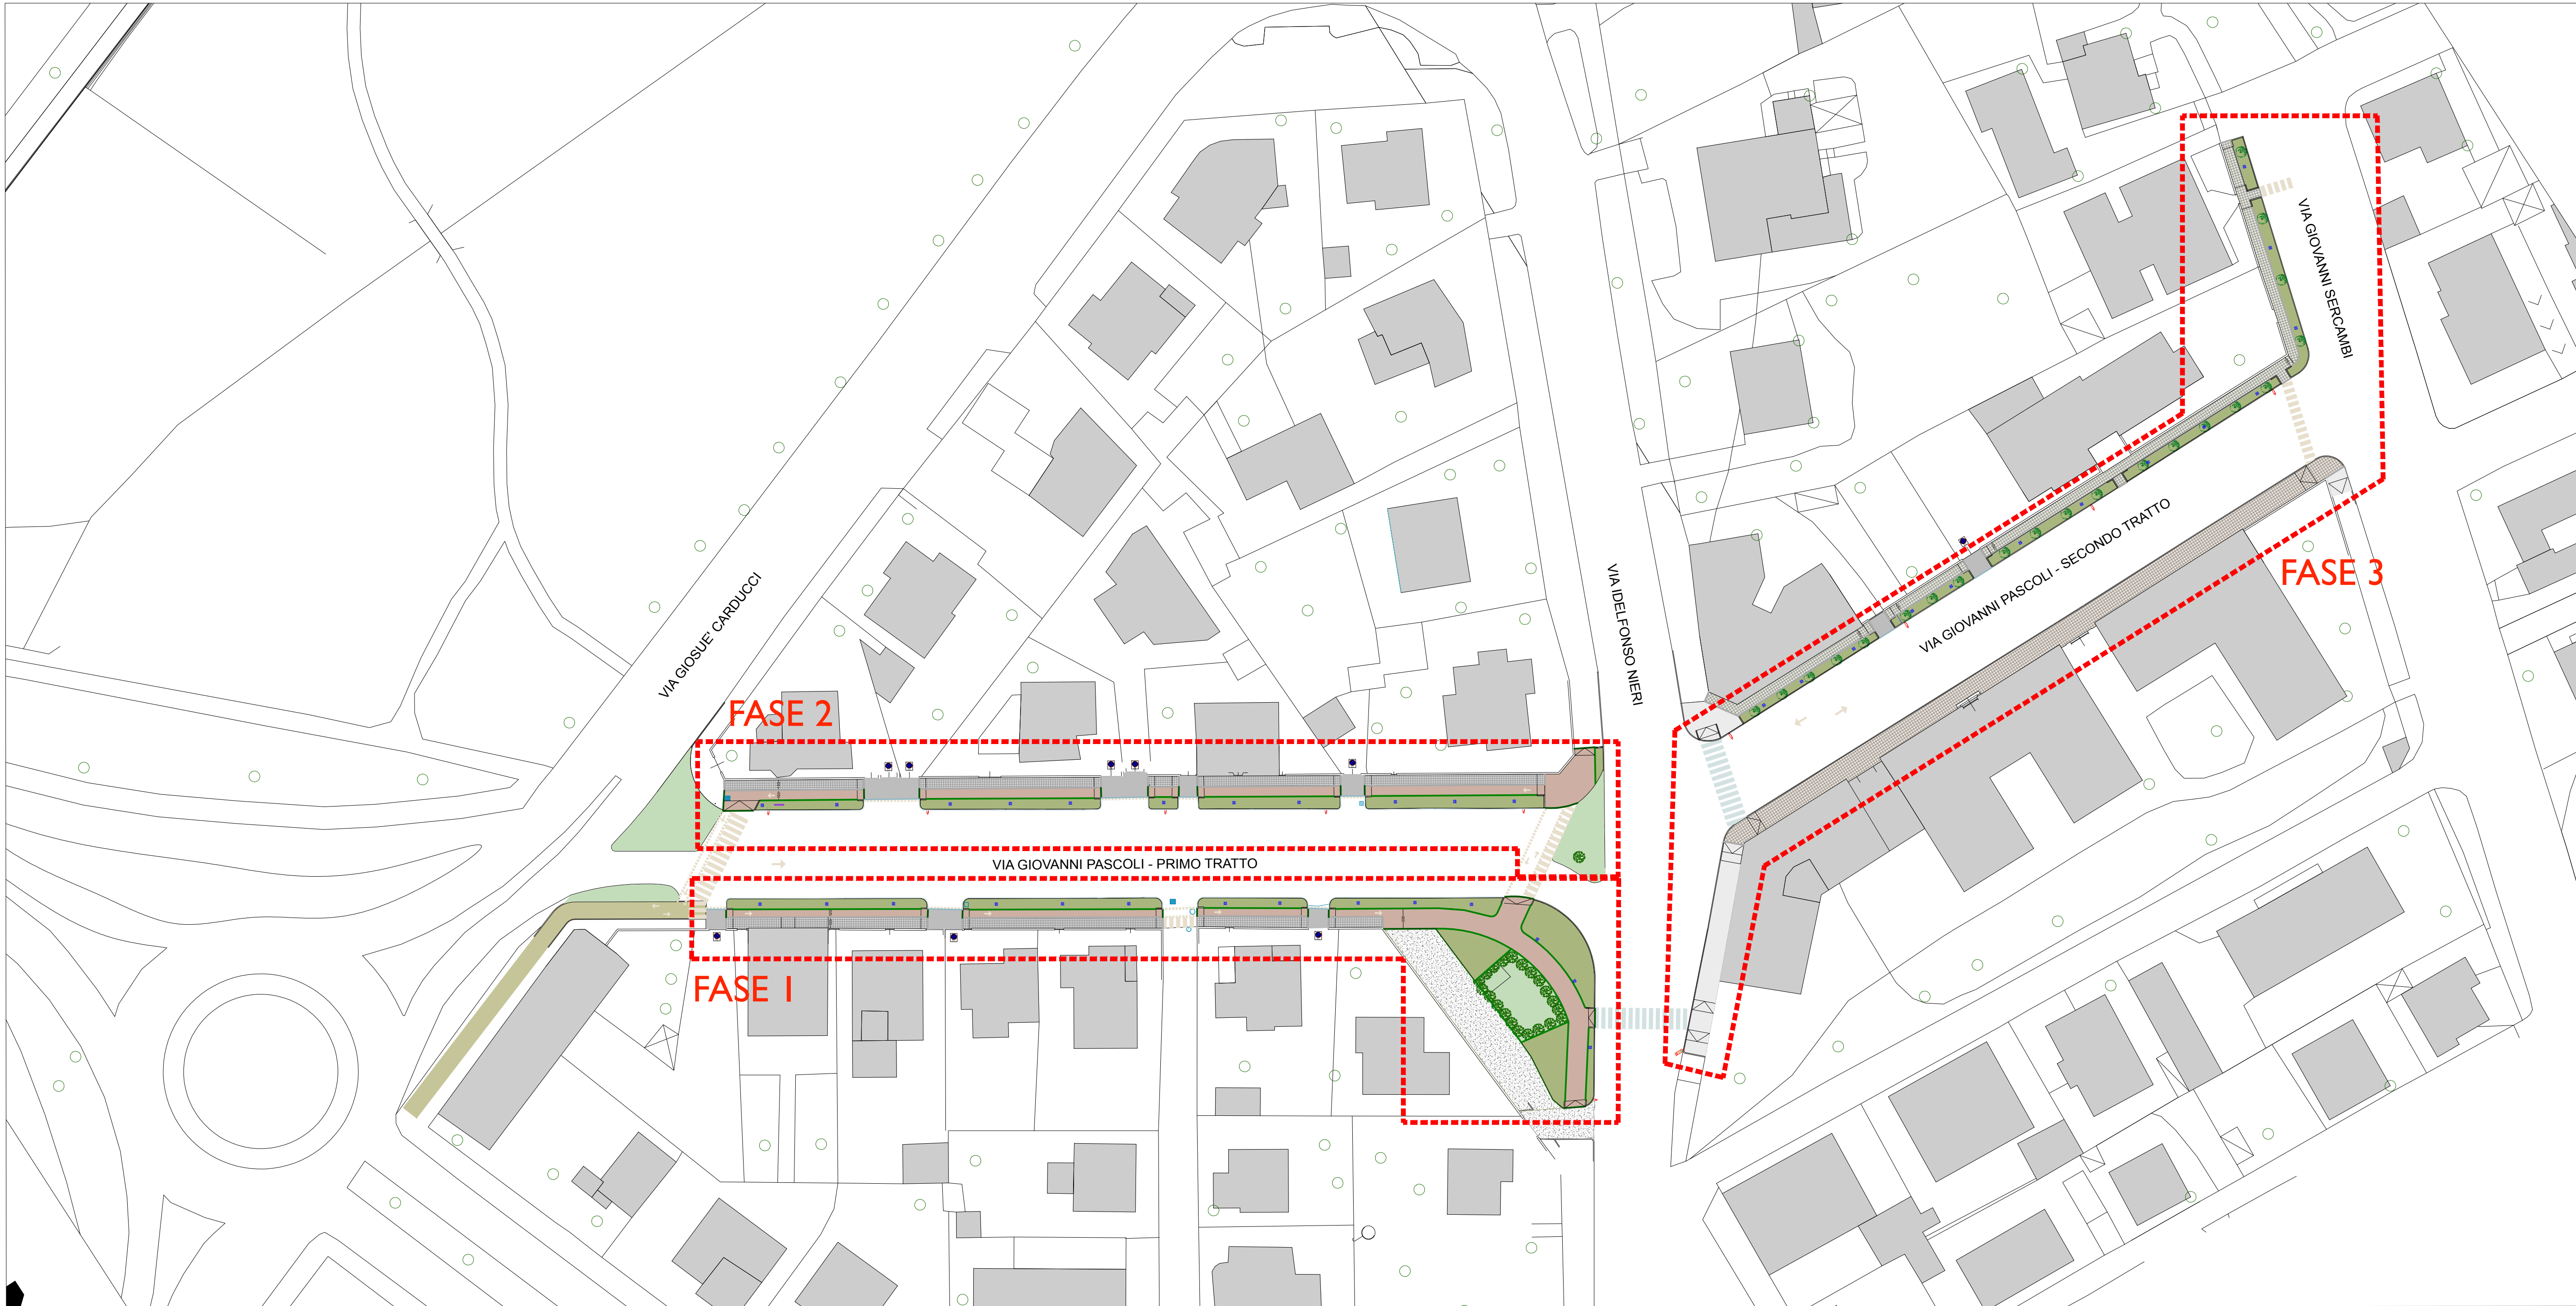

LEGENDA

- | | | | |
|--|--------------------------------------|--|--------------------------------|
| | ACCESSO AL CANTIERE | | BARACCA DI CANTIERE |
| | CANCELLO CON CHIUSURA | | IMPIANTO IDRICO |
| | CARTELLONISTICA: SICUREZZA CANTIERE | | AREA STOCCAGGIO MATERIALI |
| | CARTELLONISTICA: PEDONI LATO OPPOSTO | | AREA STOCCAGGIO RIFIUTI |
| | CARTELLONISTICA: LAVORI IN CORSO | | PASSERELLA PEDONALE TEMPORANEA |
| | VIABILITA' A 30 KM/H | | WC |
| | VIABILITA' INTERNA AL CANTIERE | | QUADRO ELETTRICO |
| | VIABILITA' ESTERNA AL CANTIERE | | MESSA A TERRA |
| | RECINZIONE DI CANTIERE | | CASS. PRONTO SOCCORSO |
| | TRANSENNE/PARAPETTI/CONI RIFRANGENTI | | ESTINTORE |
| | STRISCIA GIALLA TEMPORANEA | | LUCI DI CANTIERE |
| | AREE DI LAVORO TEMPORANEE | | |

CITTA' DI LUCCA
Provincia di Lucca

U.O.5.4 STRADE - PROGETTAZIONE

PROGETTO:
PT 53J24 COMPLETAMENTO ADEGUAMENTO MARCIAPIEDI ESISTENTI ALLA NORMATIVA SULL'ELIMINAZIONE BARRIERE ARCHITETTONICHE - TRATTO 2 VIA PASCOLI
CUP J63D24000120004 CUI L00378210462202400053

PROGETTO ESECUTIVO
LAYOUT DI CANTIERE - SCALA 1:500

TECNICI:	PROGETTISTA Ing. Massimo Cecchi Via Romana 750 55100 Lucca (LU) mail: ing.massimo.cecchi@hotmail.it cell: 340 / 4055031	COORDINATORE DELLA SICUREZZA Ing. iunior Paolo Bentivoglio Via Romana 750 55100 Lucca (LU) mail: bentivoglio.paolo@gmail.com cell: 348 / 9277941	RUP Ing. Francesca Guidotti
----------	--	---	--------------------------------

NOME FILE:	VP_06_PSC	DATA:	DICEMBRE 2025
------------	-----------	-------	---------------



TAV.11