



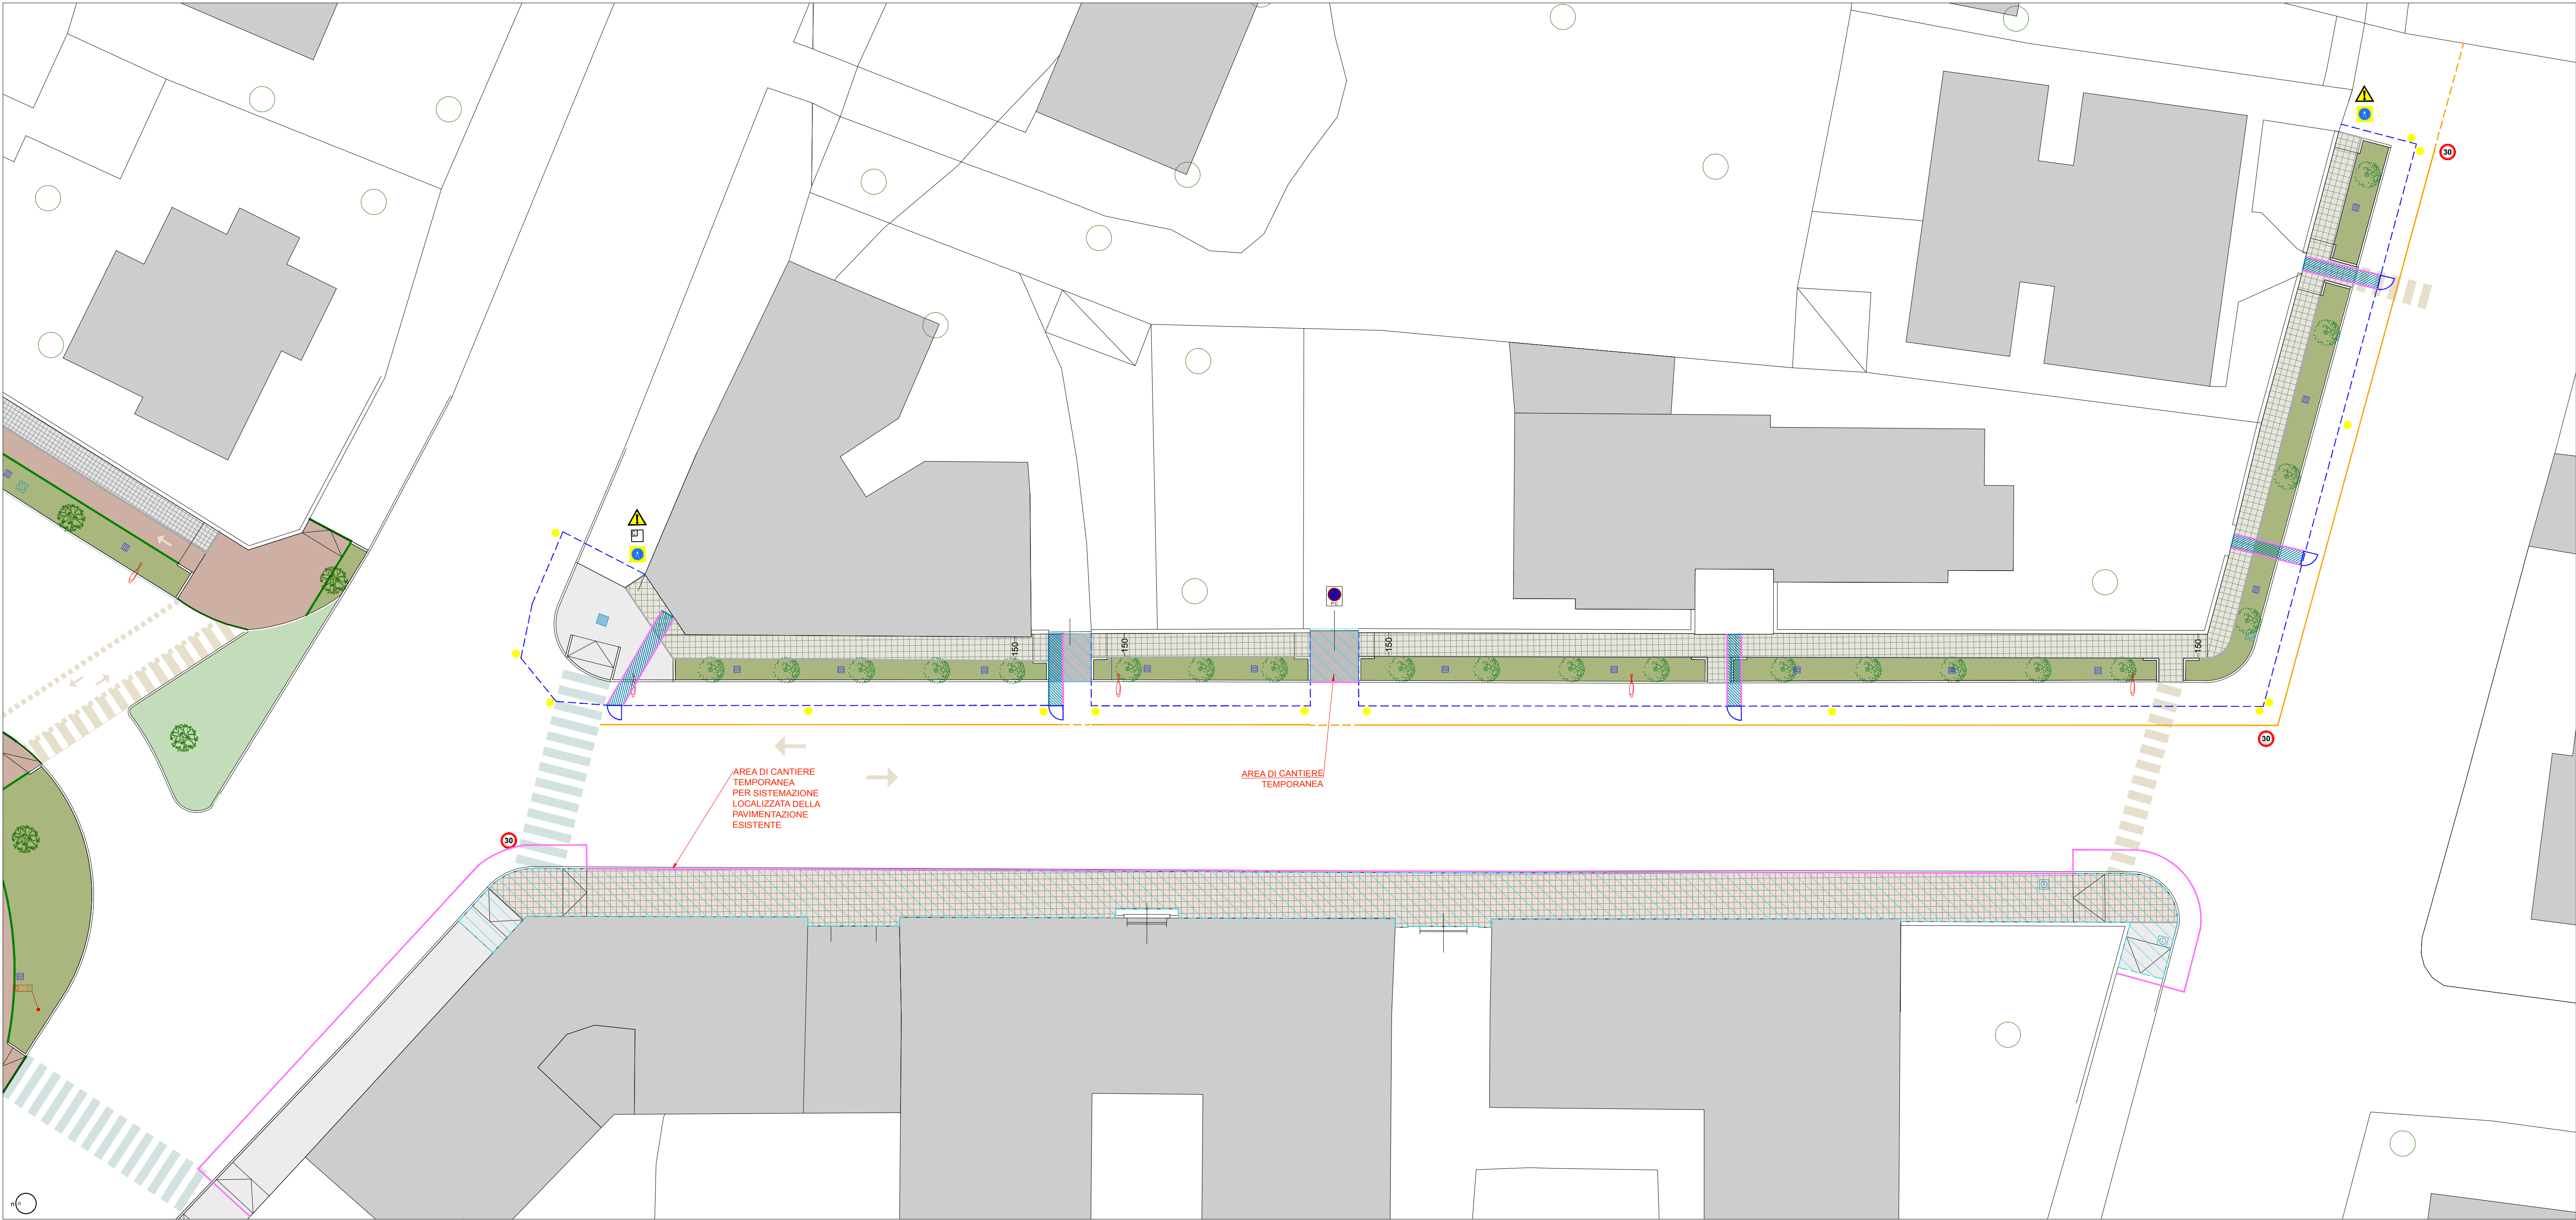


FASE 3_ Via Pascoli, secondo tratto

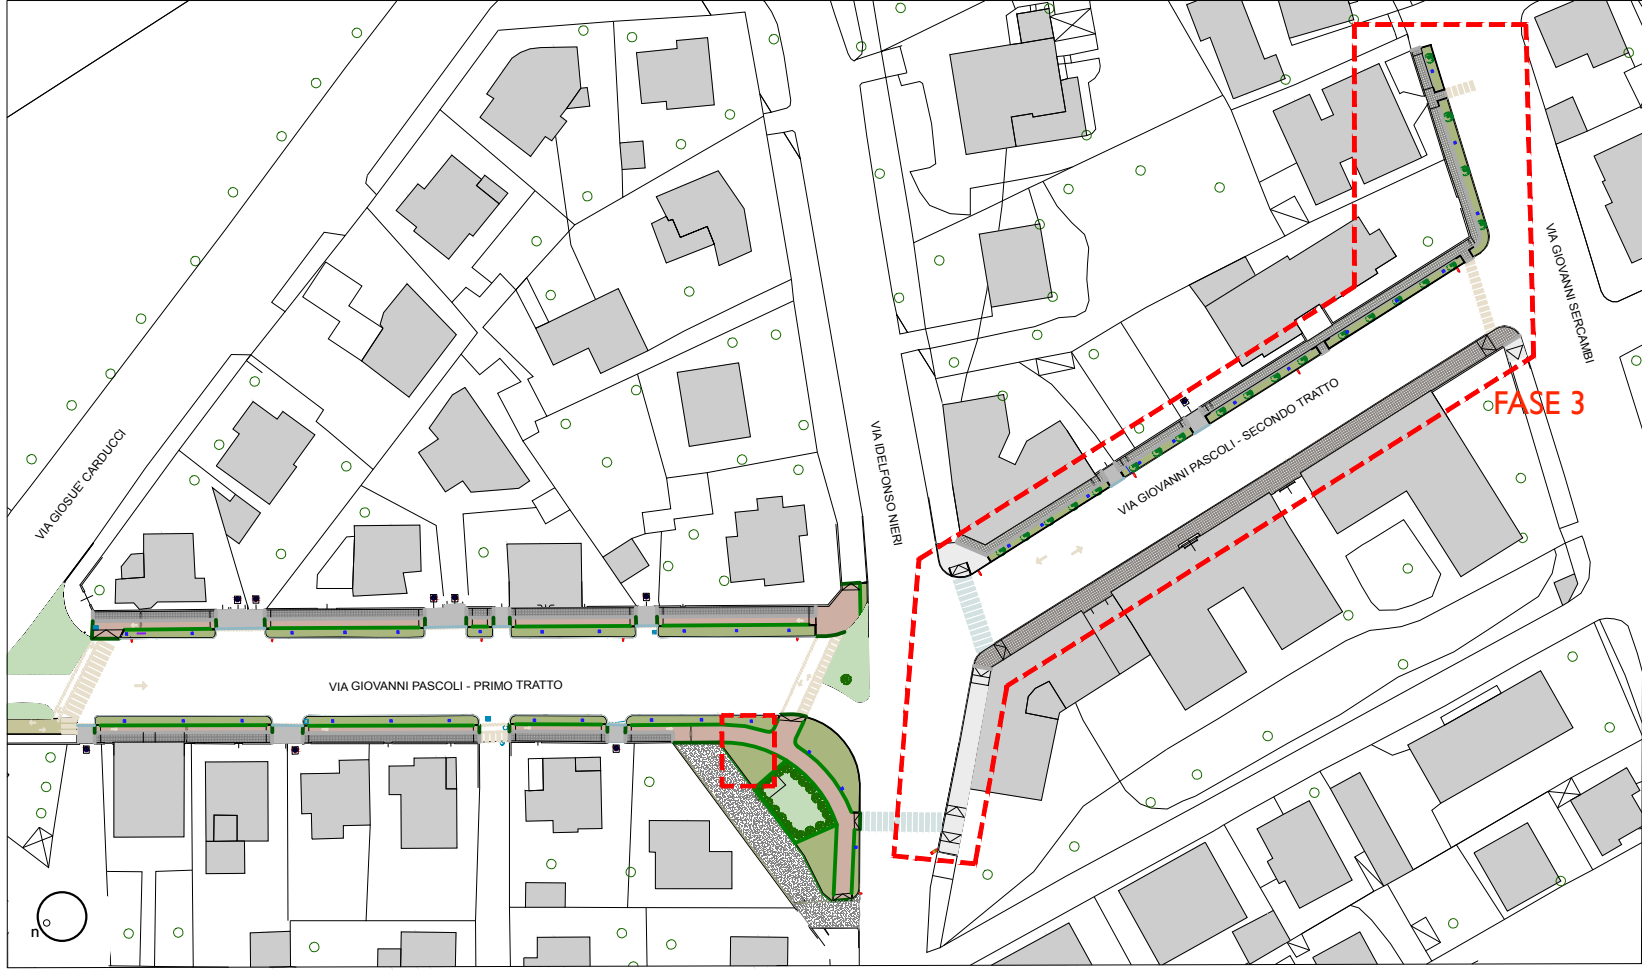

LAYOUT DI CANTIERE - FASE 3

NOTA BENE:
LE AREE DI LAVORO TEMPORANEE SONO AREE ALLESTITE SOLO TEMPORANEAMENTE E PRESENTANO RECINZIONI CON APERTURA E CHIUSURA A SECONDA DELLA NECESSITÀ DI PASSAGGIO.

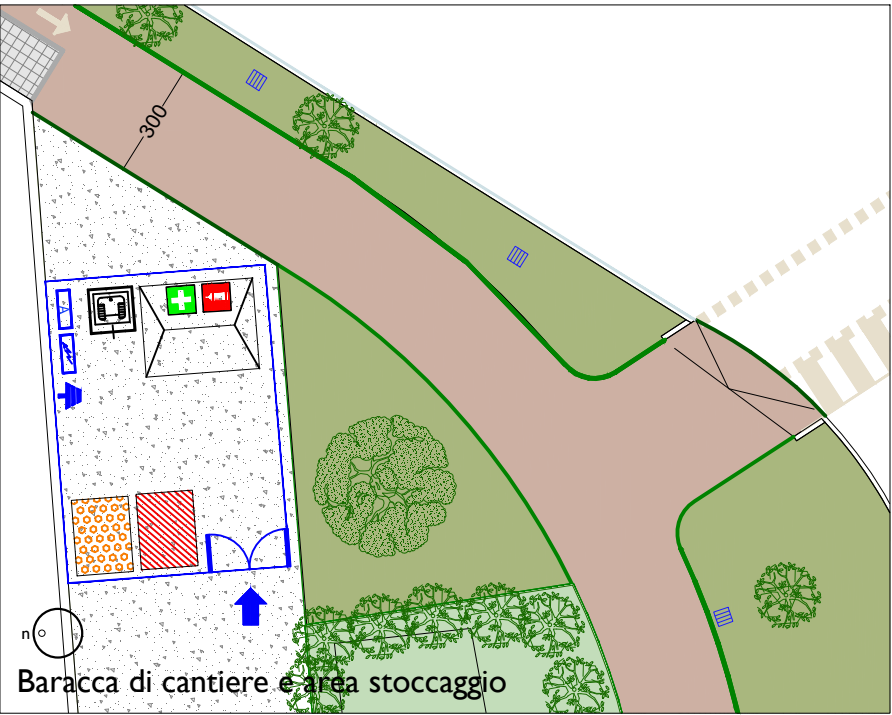

LEGENDA

- | | | | |
|--|--------------------------------------|--|--------------------------------|
| | ACCESSO AL CANTIERE | | BARACCA DI CANTIERE |
| | CANCELLO CON CHIUSURA | | IMPIANTO IDRICO |
| | CARTELLONISTICA: SICUREZZA CANTIERE | | AREA STOCCAGGIO MATERIALI |
| | CARTELLONISTICA: PEDONI LATO OPPOSTO | | AREA STOCCAGGIO RIFIUTI |
| | CARTELLONISTICA: LAVORI IN CORSO | | PASSERELLA PEDONALE TEMPORANEA |
| | VIABILITA' A 30 KM/H | | WC |
| | VIABILITA' INTERNA AL CANTIERE | | QUADRO ELETTRICO |
| | VIABILITA' ESTERNA AL CANTIERE | | MESSA A TERRA |
| | RECINZIONE DI CANTIERE | | CASS. PRONTO SOCCORSO |
| | TRANSENNE/PARAPETTI/CONI RIFRANGENTI | | ESTINTORE |
| | STRISCIA GIALLA TEMPORANEA | | LUCI DI CANTIERE |
| | AREE DI LAVORO TEMPORANEE | | |

CITTA' DI LUCCA
Provincia di Lucca

U.O.5.4 STRADE - PROGETTAZIONE

PROGETTO:
PT 53J24 COMPLETAMENTO ADEGUAMENTO MARCIAPIEDI ESISTENTI ALLA NORMATIVA SULL'ELIMINAZIONE BARRIERE ARCHITETTONICHE - TRATTO 2 VIA PASCOLI
CUP J63D24000120004 CUI L00378210462202400053

ELABORATO:
TAV.14

TITOLO:
LAYOUT DI CANTIERE - FASE 3 - SCALA 1:200

TECNICI:
PROGETTISTA
Ing. Massimo Cecchi
Via Romana 750
55100 Lucca (LU)
mail: ing.massimo.cecchi@hotmail.it
cell: 340 / 4055031

COORDINATORE DELLA SICUREZZA
Ing. Junior Paolo Bentivoglio
Via Romana 750
55100 Lucca (LU)
mail: bentivoglio.paolo@gmail.com
cell: 348 / 9277941

RUP
Ing. Francesca Guidotti

NOME FILE:
VP_06_PSC

DATA:
DICEMBRE 2025