



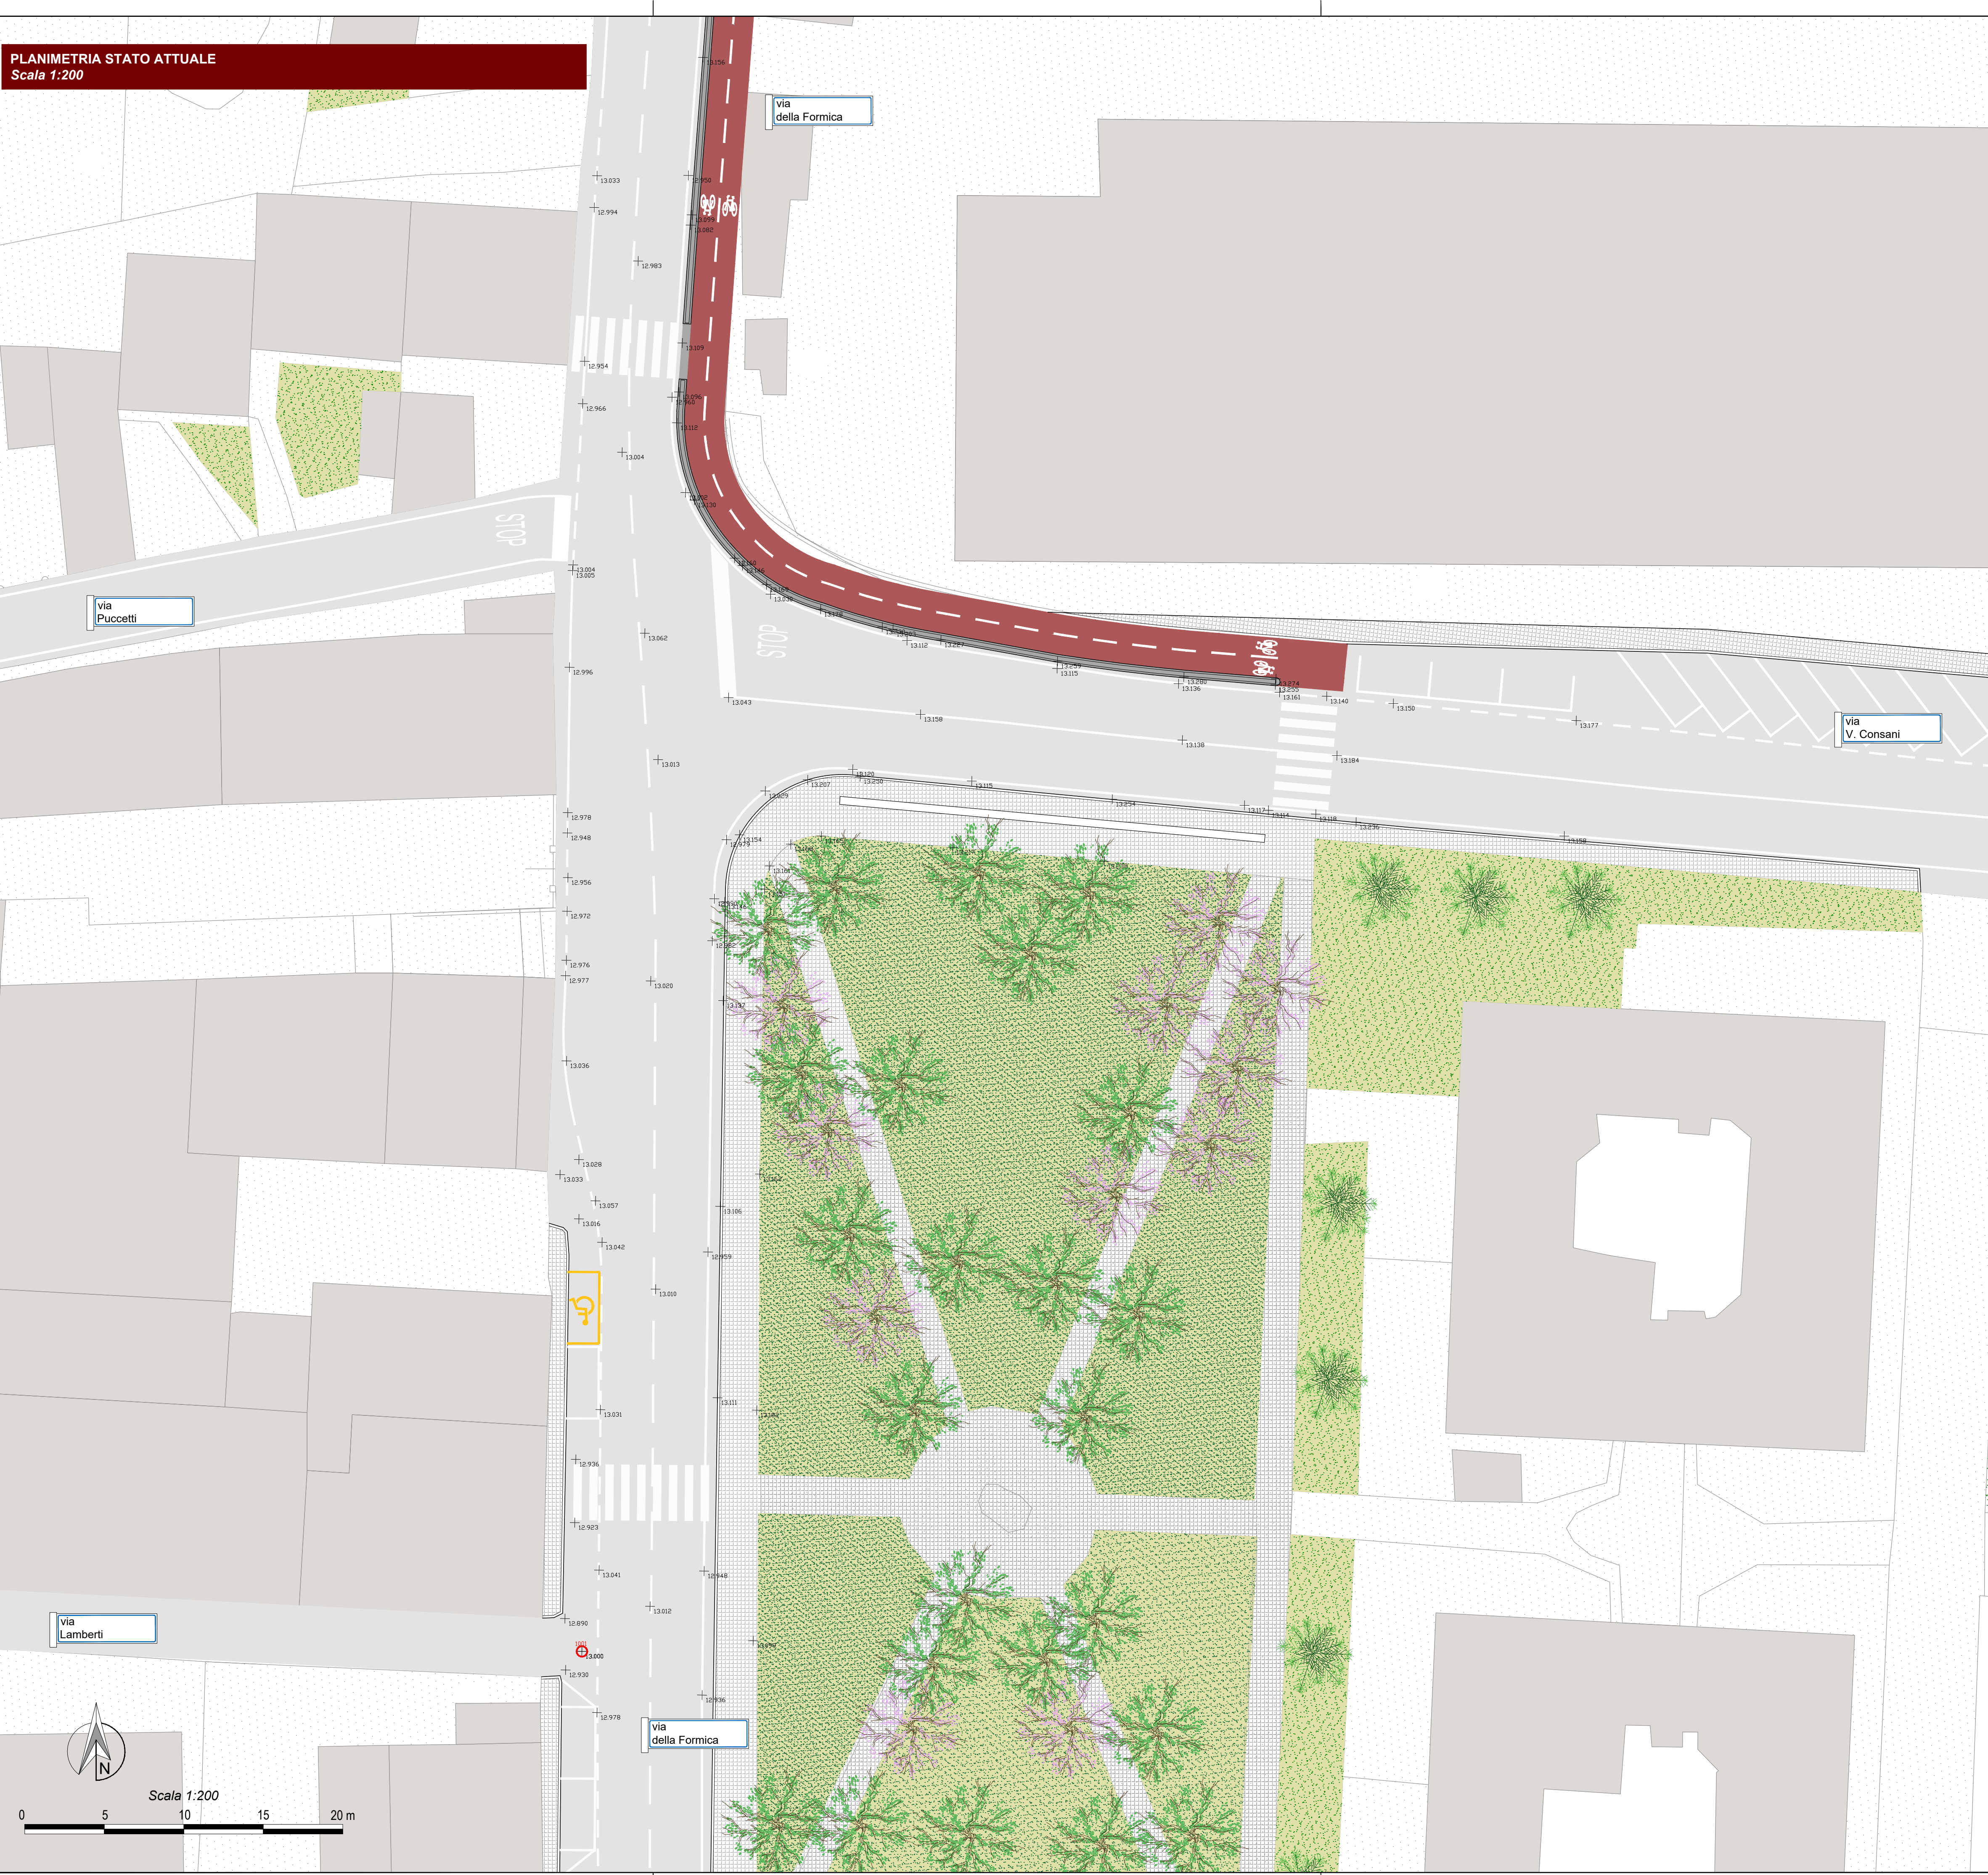

KEY MAP




LEGENDA

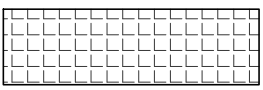

Percorsi pedonali



Pista Ciclabile esistente

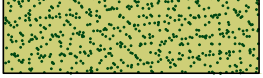

Sistemazione a verde

Rilievo eseguito con strumentazione GPS in data 04-09-2025 e georeferenziato in coordinate Gauss-Boaga attraverso punti battuti con stazione totale.
Le quote sono relative al punto 1001.



COMUNE DI LUCCA

AMMINISTRAZIONE COMUNALE
Settore Dipartimentale 5 - Opere Pubbliche - U.O. 5.4 - Strade - Progettazione

PROGETTO ESECUTIVO

PT 2025-75C_Realizzazione nuova rotatoria a raso tra Via della Formica e Via Consani

CODICE ELABORATO

18_PE_INF_01

TITOLO ELABORATO

PLANIMETRIA DI RILIEVO STATO
ATTUALE

SCALA

1:200

PROGETTISTA:

ESSENCE Ing. Giuseppe Serrapede
ENGINEERING Dott. Matteo Coturri



Responsabile Unico del Procedimento
Dott. Ing. Davide Malanca

Il Dirigente
Dott.ssa Ing. Antonella Giannini

- Febbraio 2026 -