



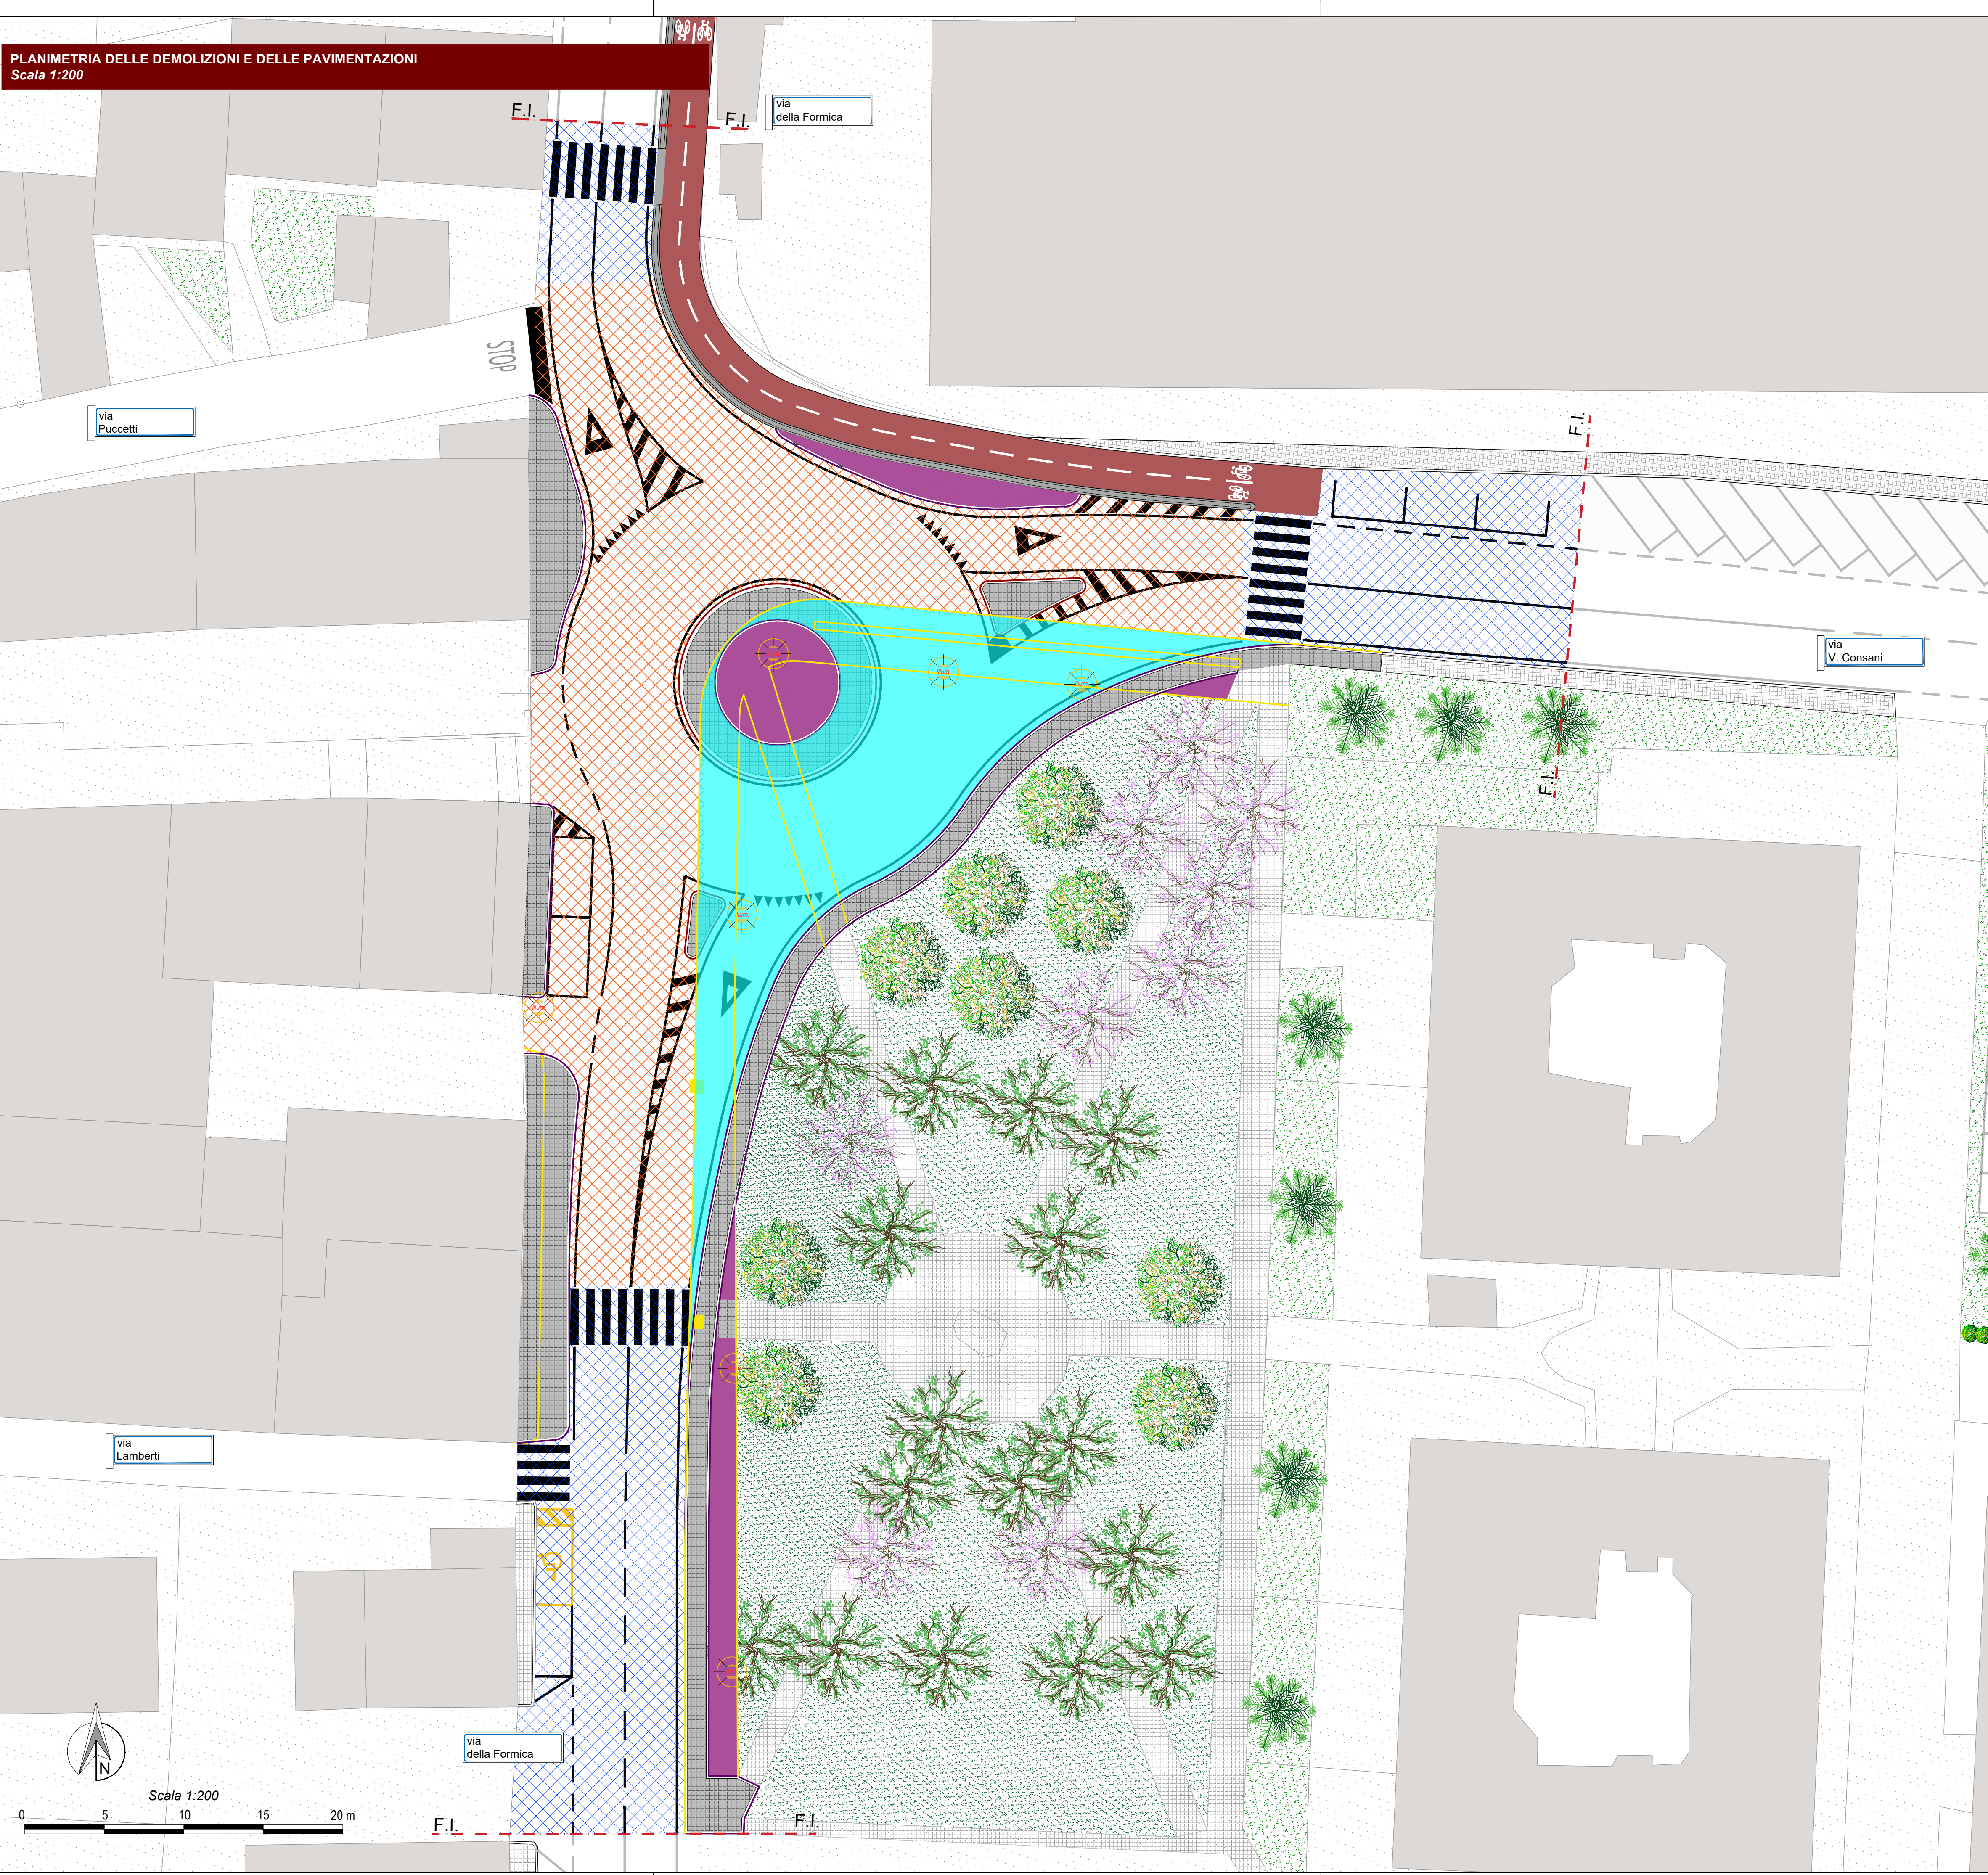

KEY MAP

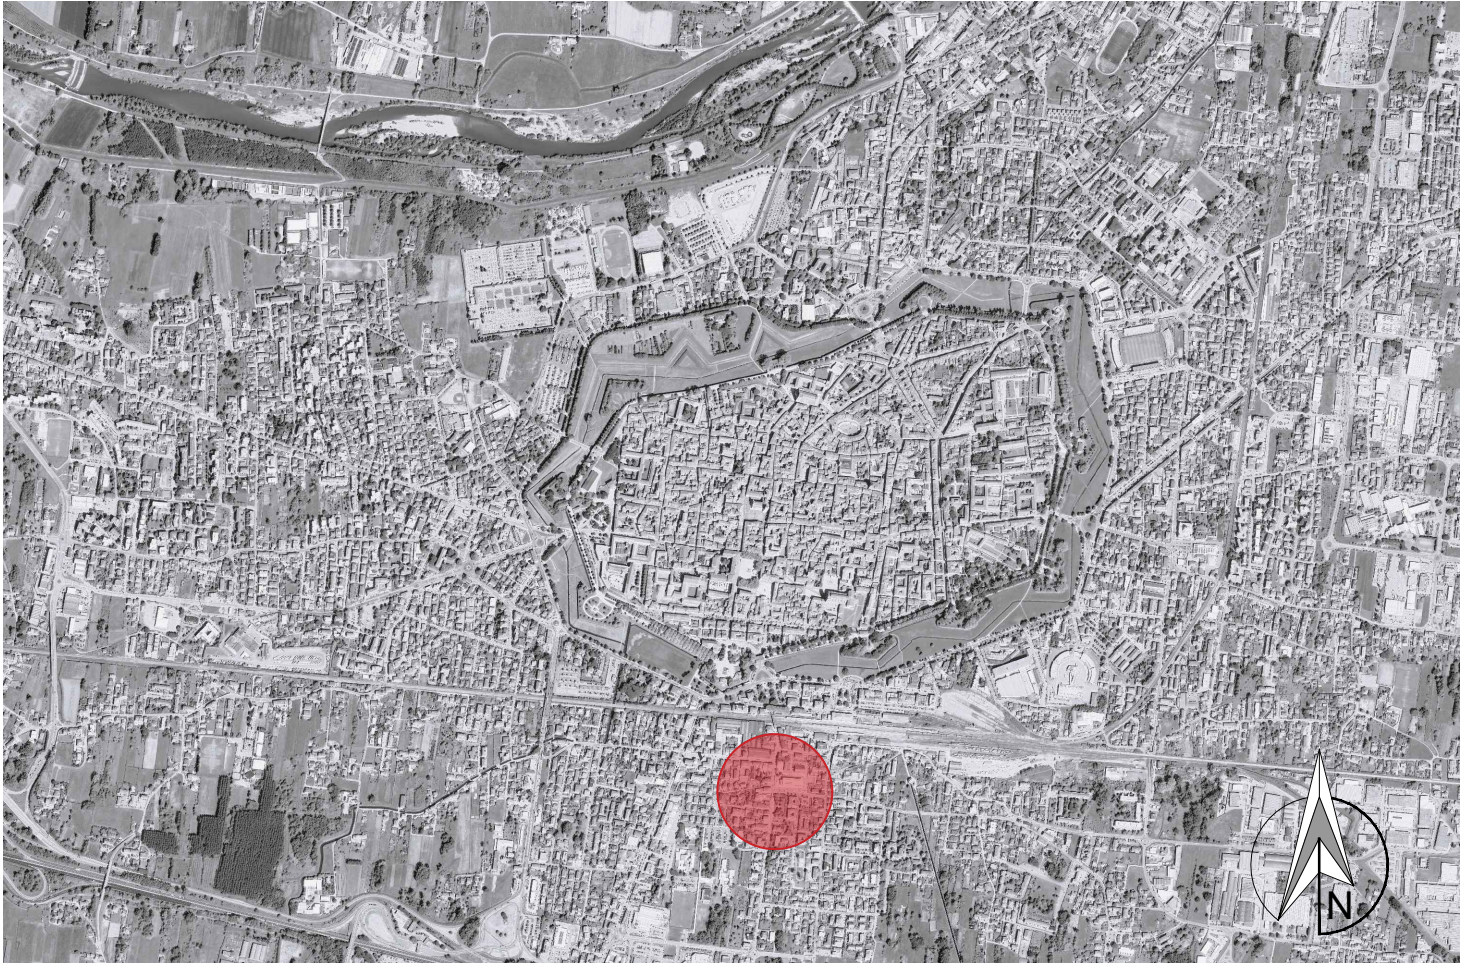

LEGENDA

	Fresatura degli strati della pavimentazione esistente con rifacimento degli strati di Usura Binder	823 mq	PACCHETTO 1
	Ripristino funzionale manto di usura	621 mq	PACCHETTO 4
	Nuovo pacchetto stradale	393 mq	PACCHETTO 2
	Percorsi pedonali e isole spartitraffico	329 mq	PACCHETTO 3
	Demolizione della pavimentazione esistente con piantumazione manto erboso	74 mq	
	Demolizione cordoni	334 m	
	Nuovo cordonato trapezoidale in cls per rotonda e isole spartitraffico	67 m	
	Nuovo cordonato retto in cls per delimitazione marciapiedi e isola a verde	281 m	
	Pozzetto da demolire	n° 2	
	Pali illuminazione da demolire	n° 7	



COMUNE DI LUCCA

AMMINISTRAZIONE COMUNALE
Settore Dipartimentale 5 - Opere Pubbliche - U.O. 5.4 - Strade - Progettazione

PROGETTO ESECUTIVO

PT 2025-75C_Realizzazione nuova rotondatoria a raso tra Via della Formica e Via Consani

CODICE ELABORATO

20_PE_INF_03

TITOLO ELABORATO

PLANIMETRIA DELLE DEMOLIZIONI E
DELLE PAVIMENTAZIONI

SCALA

1:200

PROGETTISTA:

ESSENCE Ing. Giuseppe Serrapede
ENGINEERING Dott. Matteo Coturri



Responsabile Unico del Procedimento
Dott. Ing. Davide Malanca

Il Dirigente
Dott.ssa Ing. Antonella Giannini

- Febbraio 2026 -