


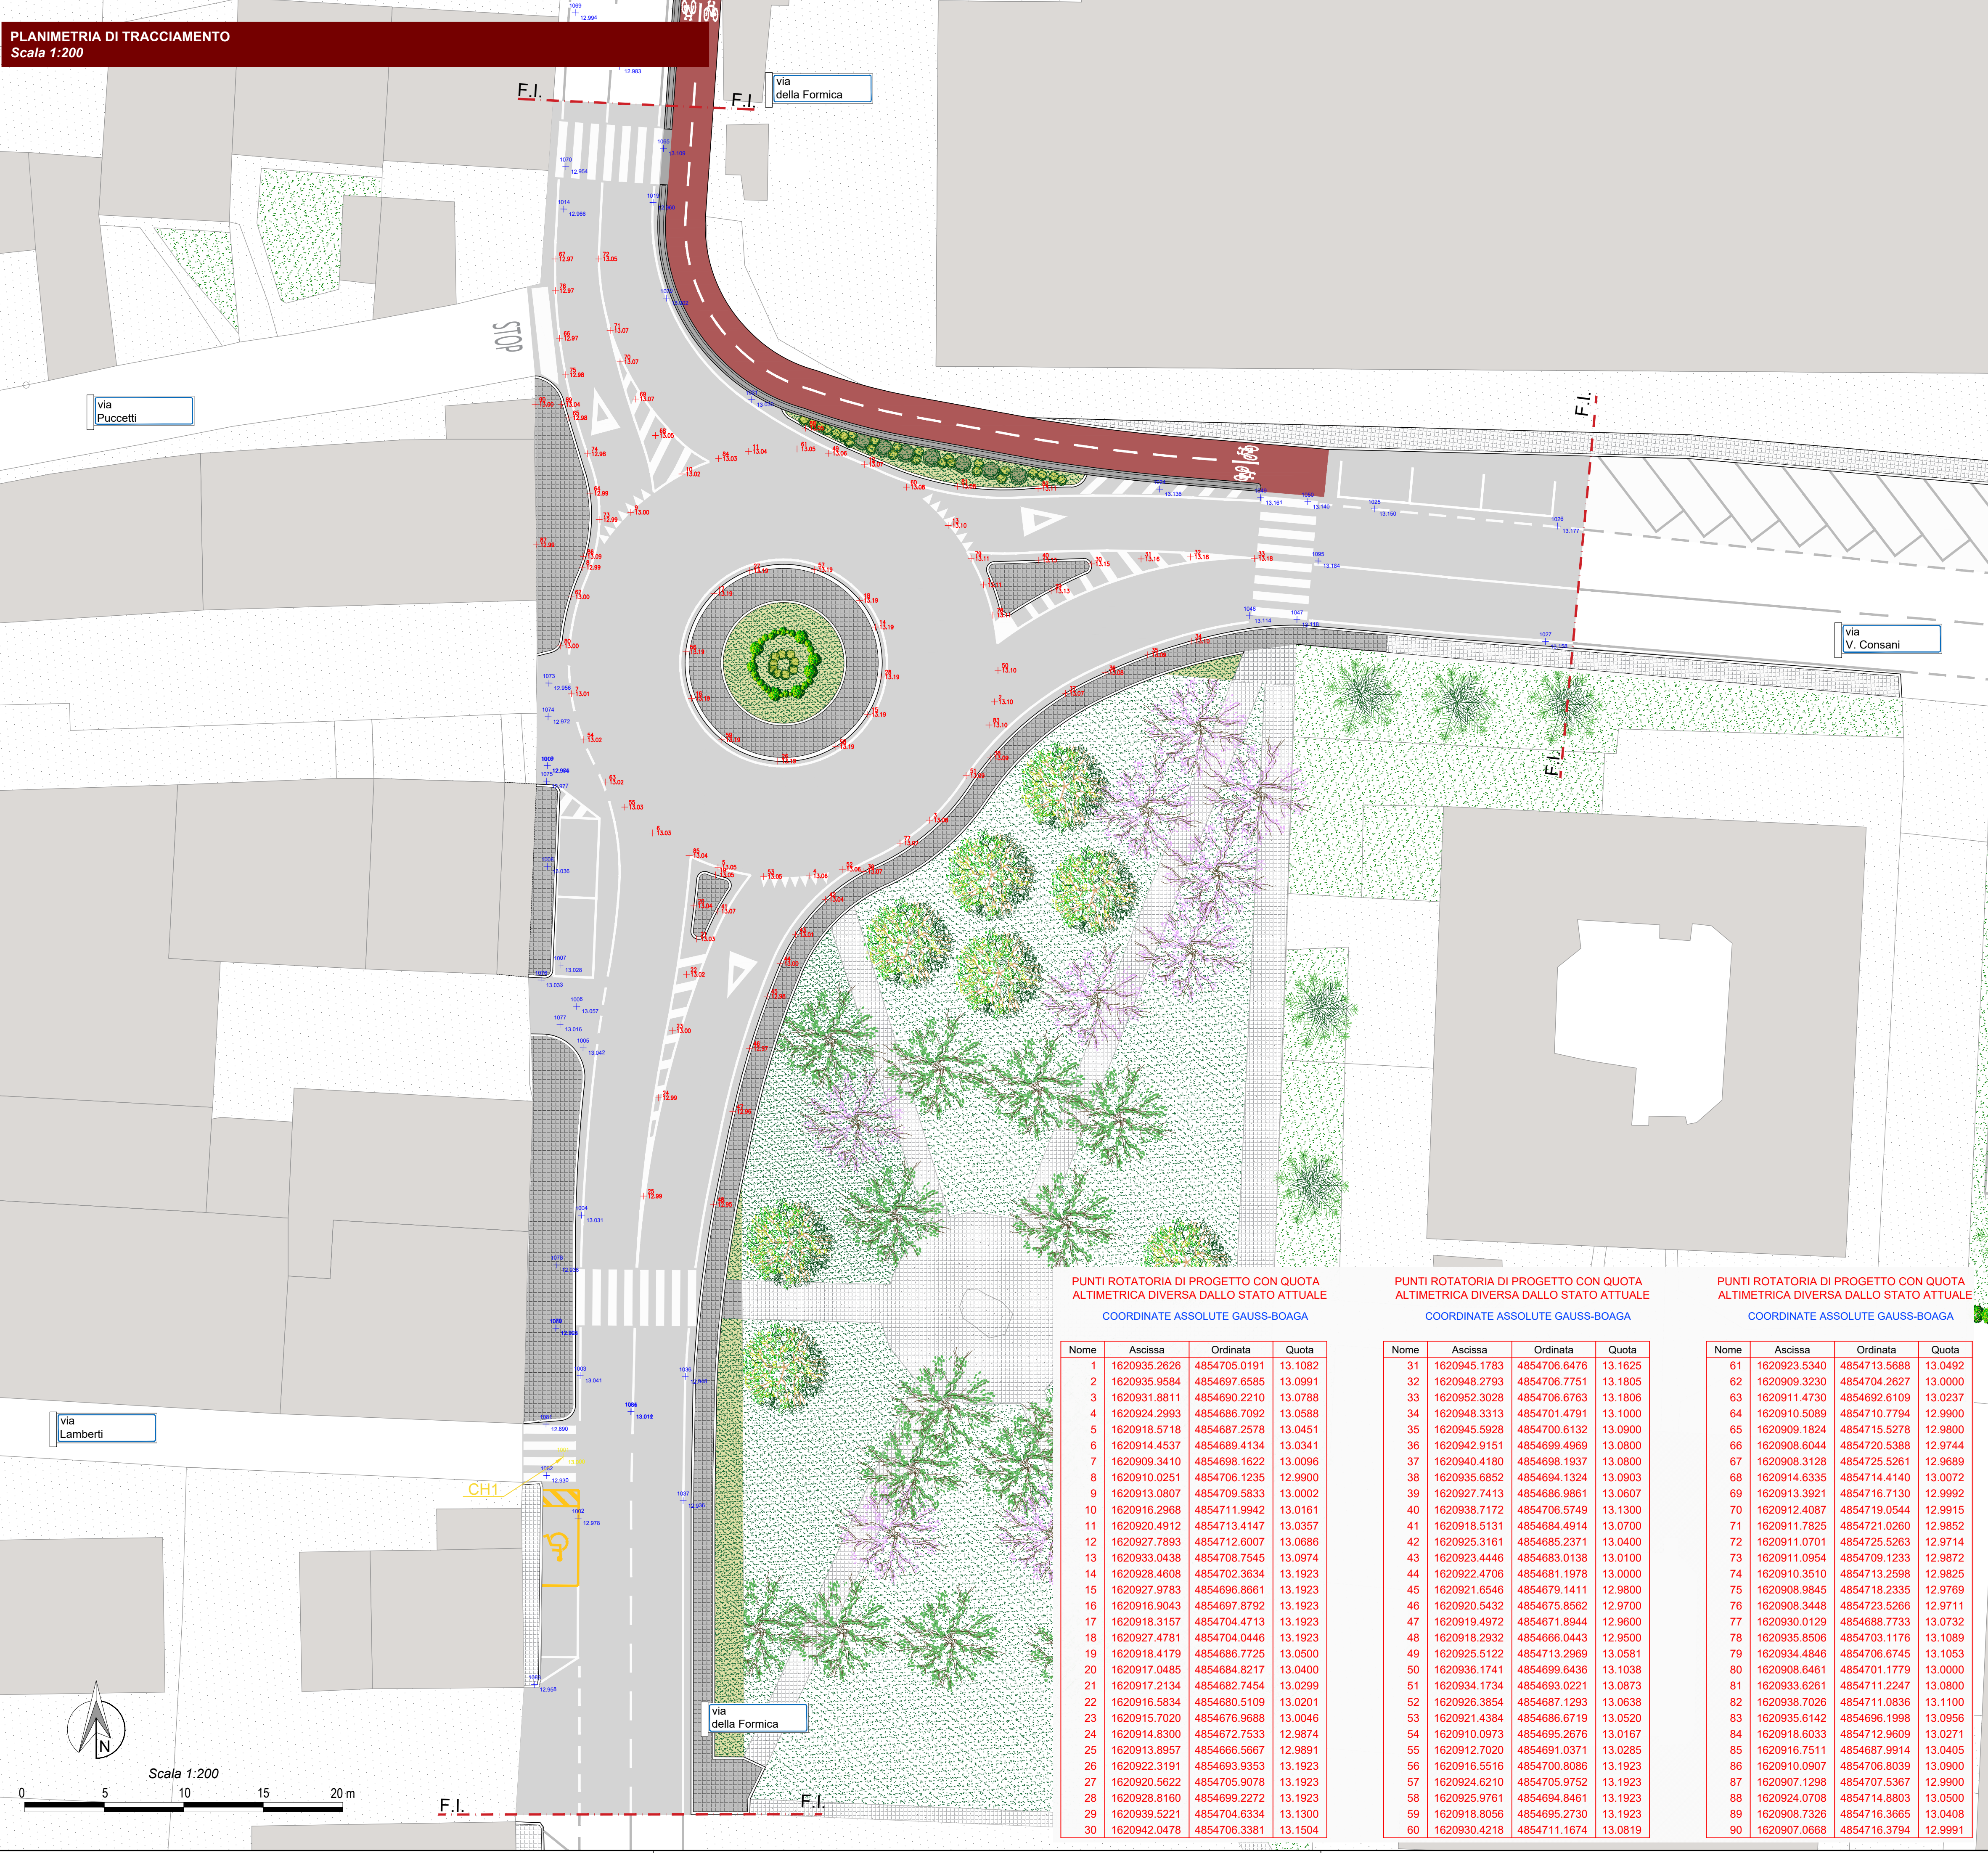

KEY MAP

LEGENDA

CAPOSALDI APPOSTI SUI LUOGHI
COORDINATE ASSOLUTE GAUSS-BOAGA

Nome	Descr.	Ascissa X=Est	Ordinata Y=Nord	Quota rel.
CH1	Chiodo	1620908.8170	4854650.1562	13.0000

Centrini metallici

Rilievo **celerimetrico** eseguito in data 04/09/2025 con Rilevatore GPS 'CS07'+CS20 3.75 G con Disto'.

Tutte le quote riportate sono da intendersi relative rispetto ad un sistema riferimento locale

+ Punti rilievo stato esistente

COMUNE DI LUCCA
AMMINISTRAZIONE COMUNALE
Settore Dipartimentale 5 - Opere Pubbliche - U.O. 5.4 - Strade - Progettazione

PROGETTO ESECUTIVO

PT 2025-75C_Realizzazione nuova rotatoria a raso tra Via della Formica e Via Consani

CODICE ELABORATO

25_PE_INF_08

TITOLO ELABORATO

PLANIMETRIA DI TRACCIAMENTO

SCALA

1:200

PROGETTISTA:

Ing. Giuseppe Serrapede
Dott. Matteo Coturri

Nr

01

EMISSIONE

Prima emissione PE

DATA

27/02/2026

Responsabile Unico del Procedimento

Dott. Ing. Davide Malanca

Il Dirigente

Dott.ssa Ing. Antonella Giannini

- Febbraio 2026 -