


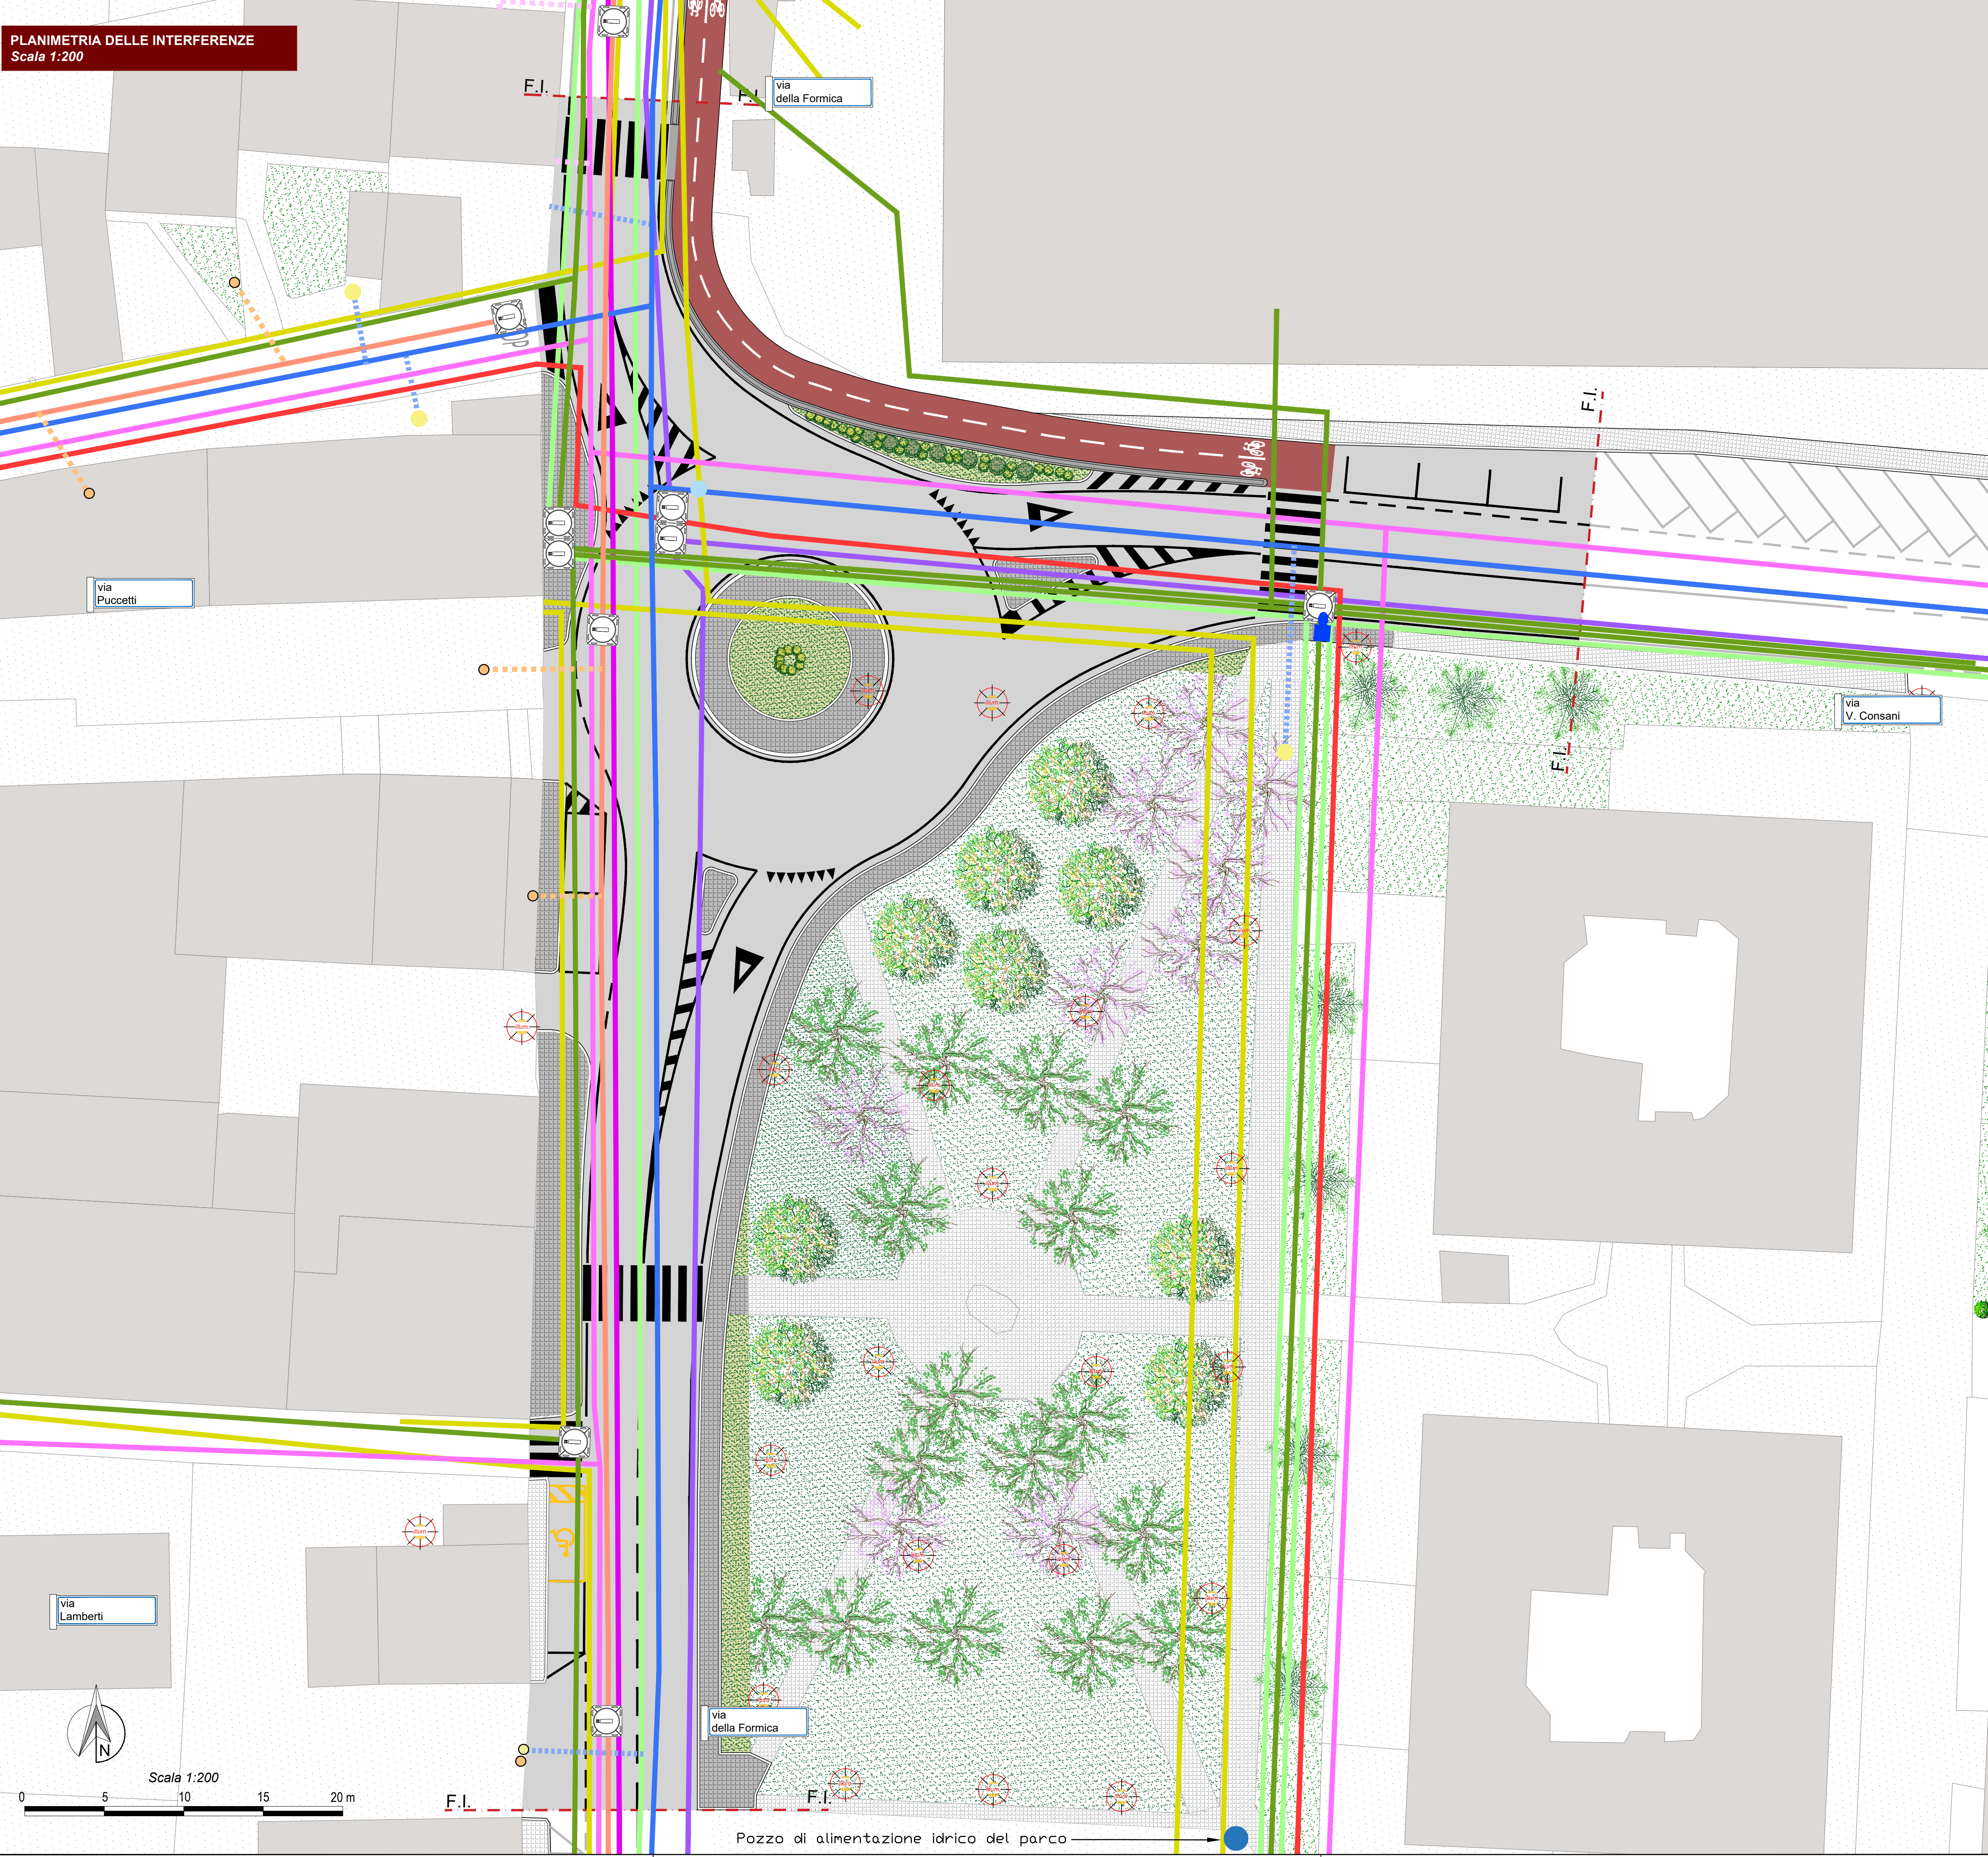

KEY MAP

LEGENDA

CONDOTTA ACQUE	Distribuzione	Pozzetto fognatura
	Allacciamento	Pozzetto di ispezione
CONDOTTA FOGNATURE	Rete di raccolta	Illuminazione esistente
	Allacciamento	Punto di allacciamento fognario
SOTTOSERVIZI	Cavi media tensione	Organo di manovra e regolazione acque
	Cavi bassa tensione	Sifone
	Cavo non identificato	Pozzetto Enel
CONDOTTA GAS NATURALE	Cavi media pressione	
	Cavi bassa pressione	
CAVIDOTTI ELETTRICI	Cavi illuminazione pubblica	
CAVI TELECOMUNICAZIONI	Cavi Fastweb	
	Cavi Fibercoop	



COMUNE DI LUCCA

AMMINISTRAZIONE COMUNALE
Settore Dipartimentale 5 - Opere Pubbliche - U.O. 5.4 - Strade - Progettazione

PROGETTO ESECUTIVO

PT 2025-75C_Realizzazione nuova rotatoria a raso tra Via della Formica e Via Consani

CODICE ELABORATO

26_PE_INT_01

TITOLO ELABORATO

PLANIMETRIA DELLE INTERFERENZE

SCALA

1:200

PROGETTISTA:
ESSENCE Ing. Giuseppe Serrapede
ENGINEERING Dott. Matteo Coturri



Responsabile Unico del Procedimento
Dott. Ing. Davide Malanca

Il Dirigente
Dott.ssa Ing. Antonella Giannini

- Febbraio 2026 -