



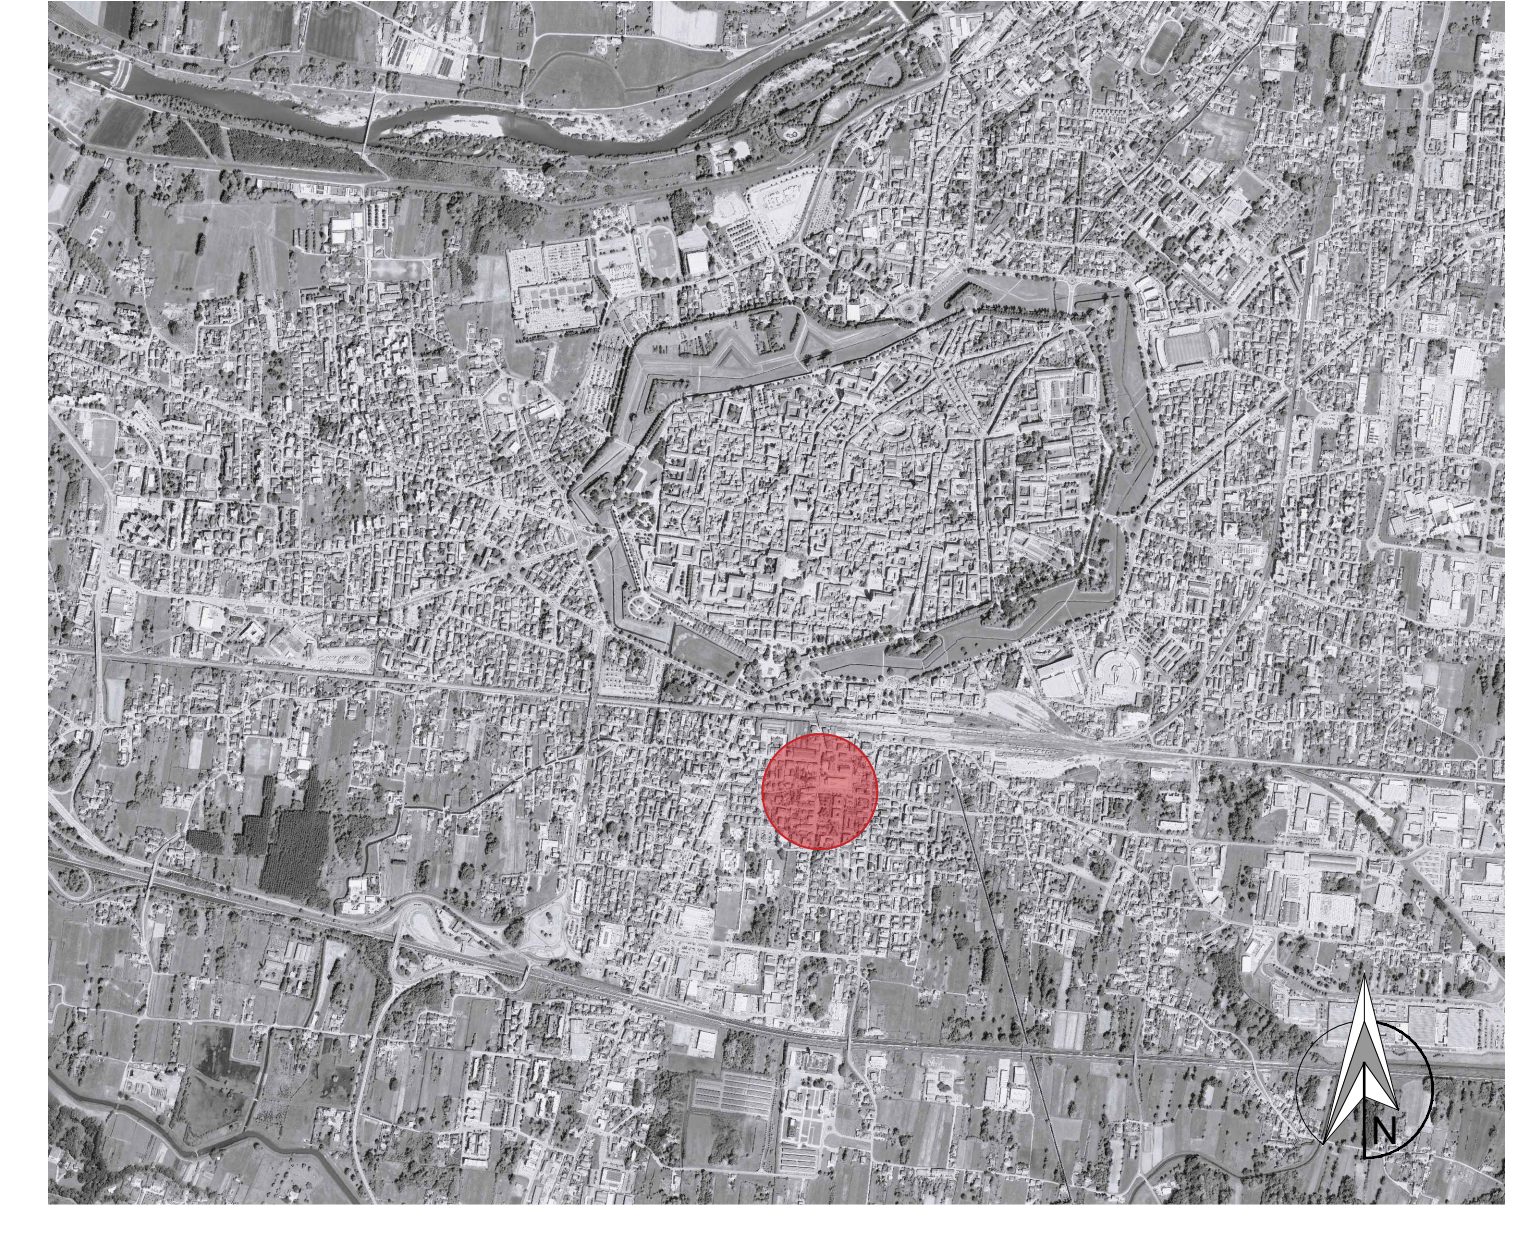

LEGENDA

- Infrastruttura idrica
- Reticolo idrografico

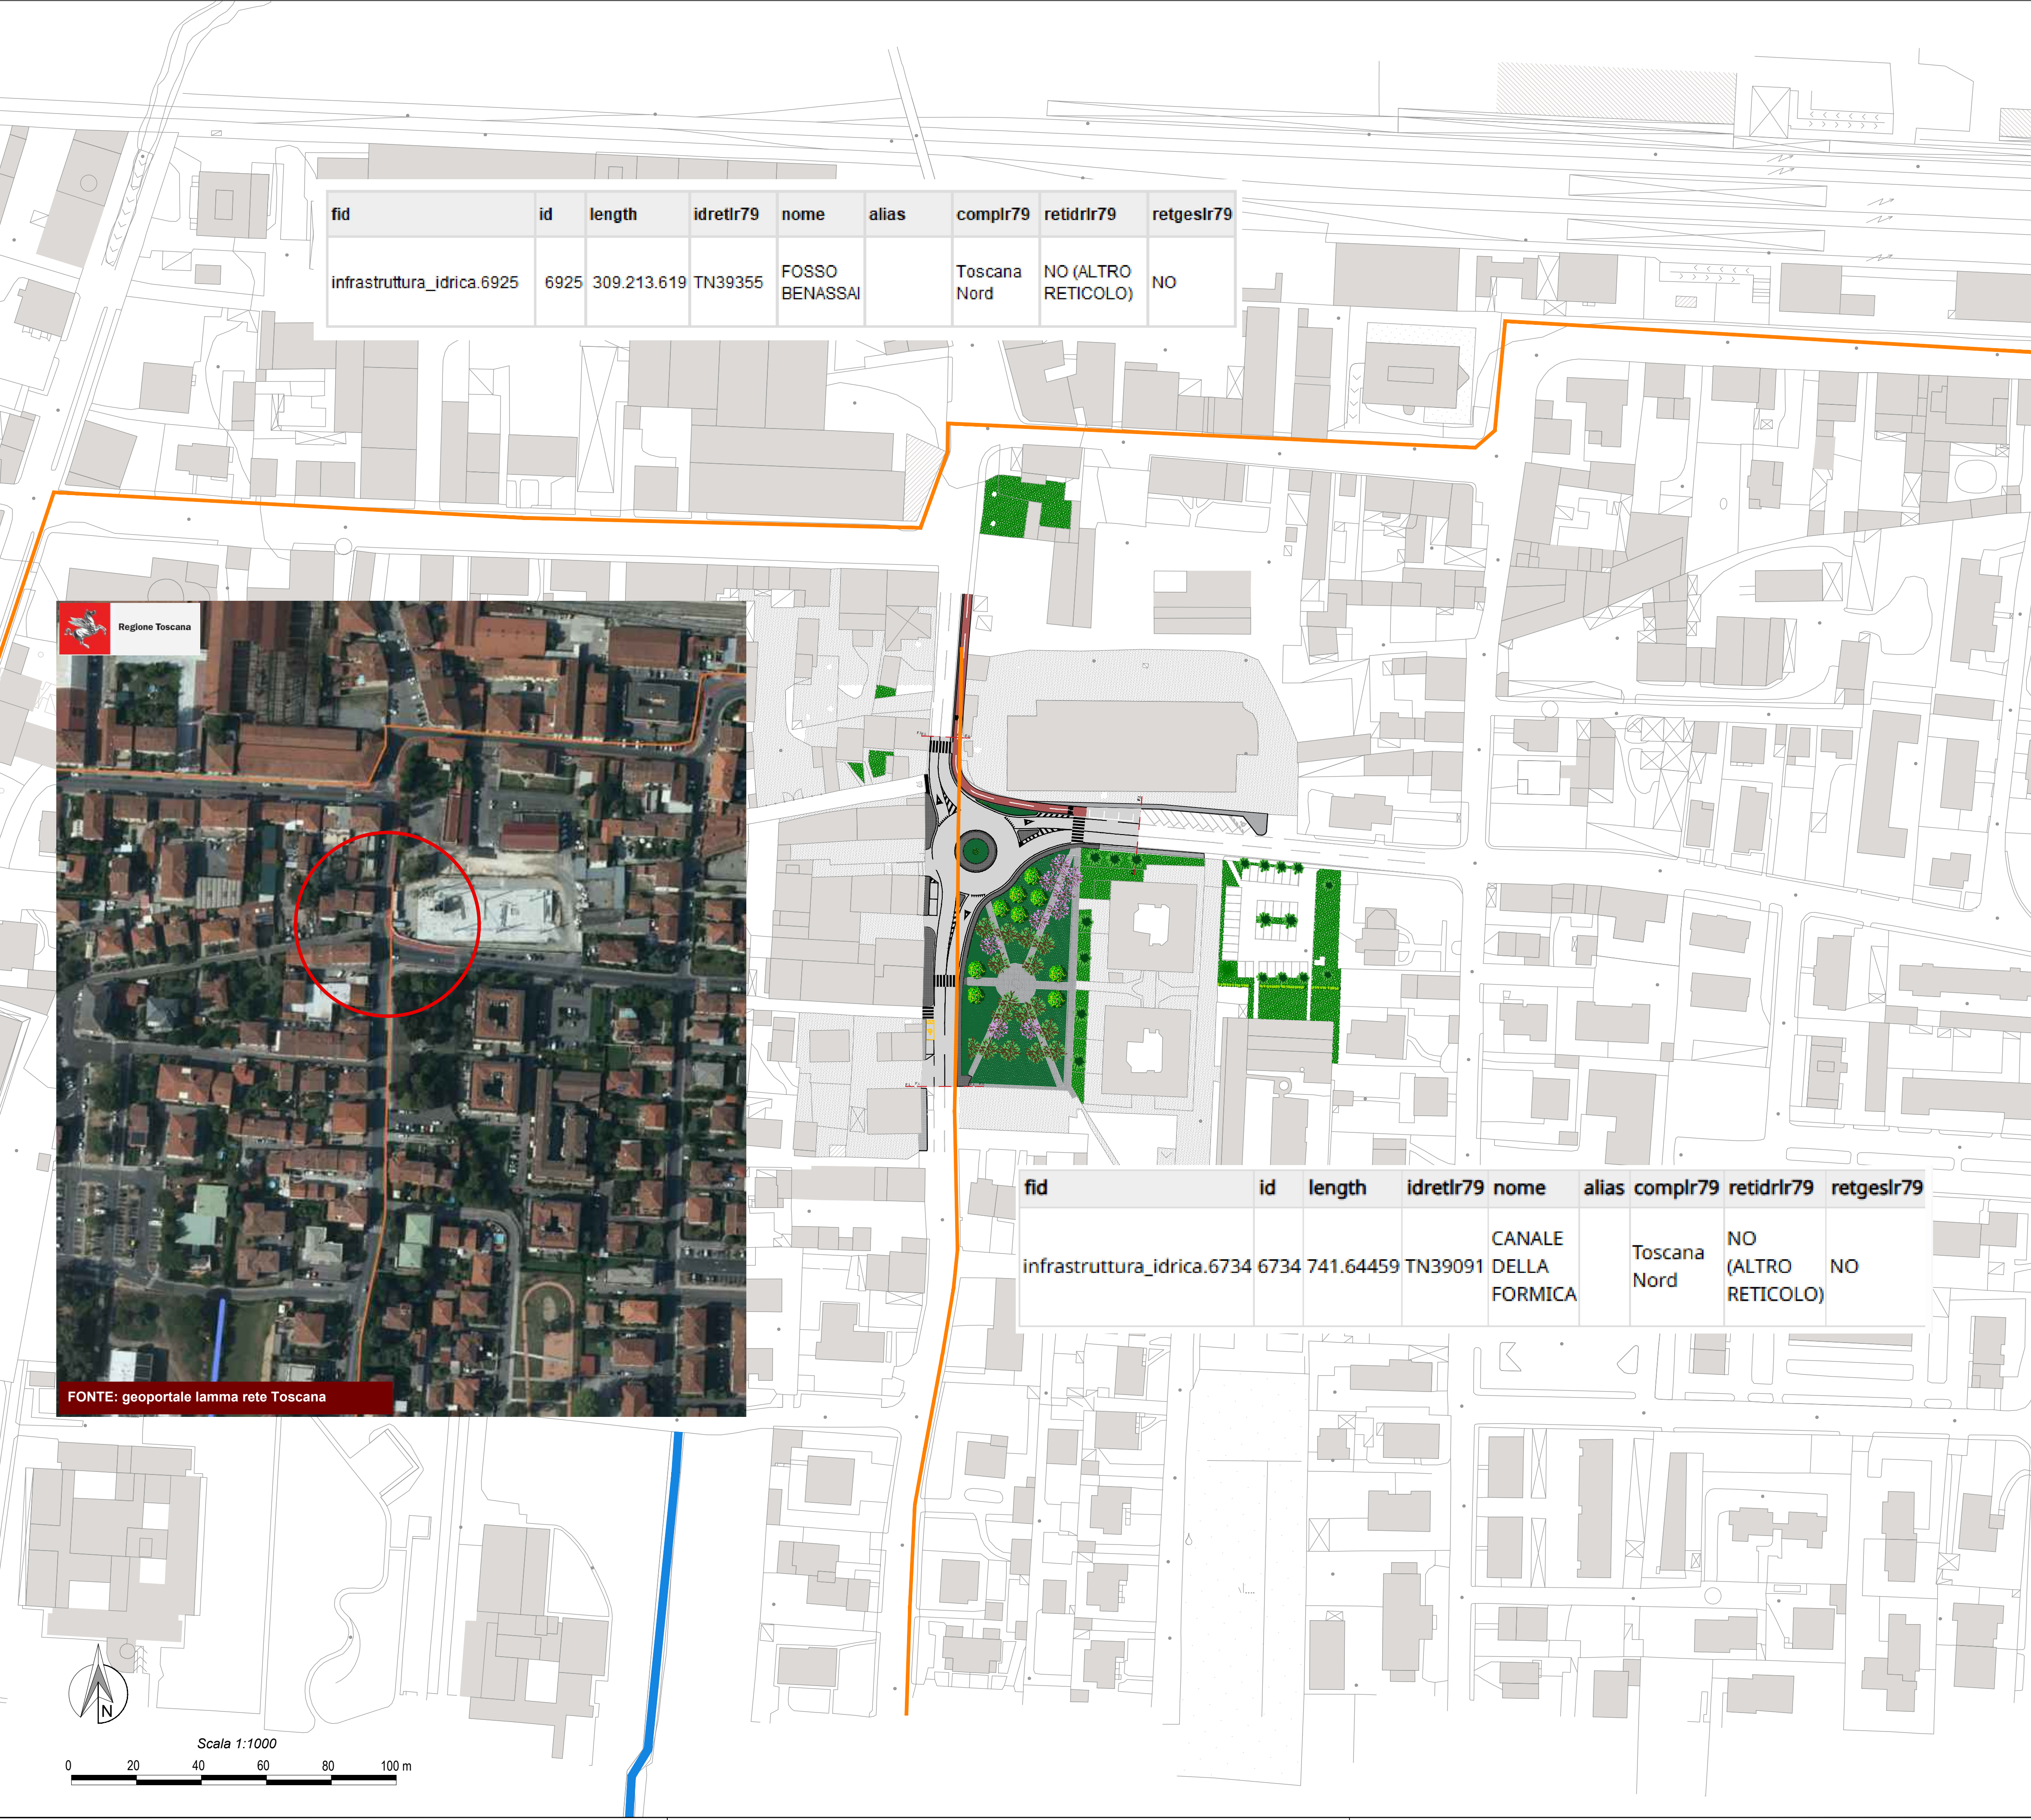

COMUNE DI LUCCA
AMMINISTRAZIONE COMUNALE
Settore Dipartimentale 5 - Opere Pubbliche - U.O. 5.4 - Strade - Progettazione

PROGETTO ESECUTIVO
PT 2025-75C_Realizzazione nuova rotatoria a raso tra Via della Formica e Via Consani

CODICE ELABORATO
27_PE_IDR_01

TITOLO ELABORATO
PLANIMETRIA RETICOLO IDRAULICO DI ZONA

SCALA
1:1000

PROGETTISTA:
ESSENCE Ing. Giuseppe Serrapede
ENGINEERING Dott. Matteo Coturri



Responsabile Unico del Procedimento
Dott. Ing. Davide Malanca

Il Dirigente
Dott.ssa Ing. Antonella Giannini