

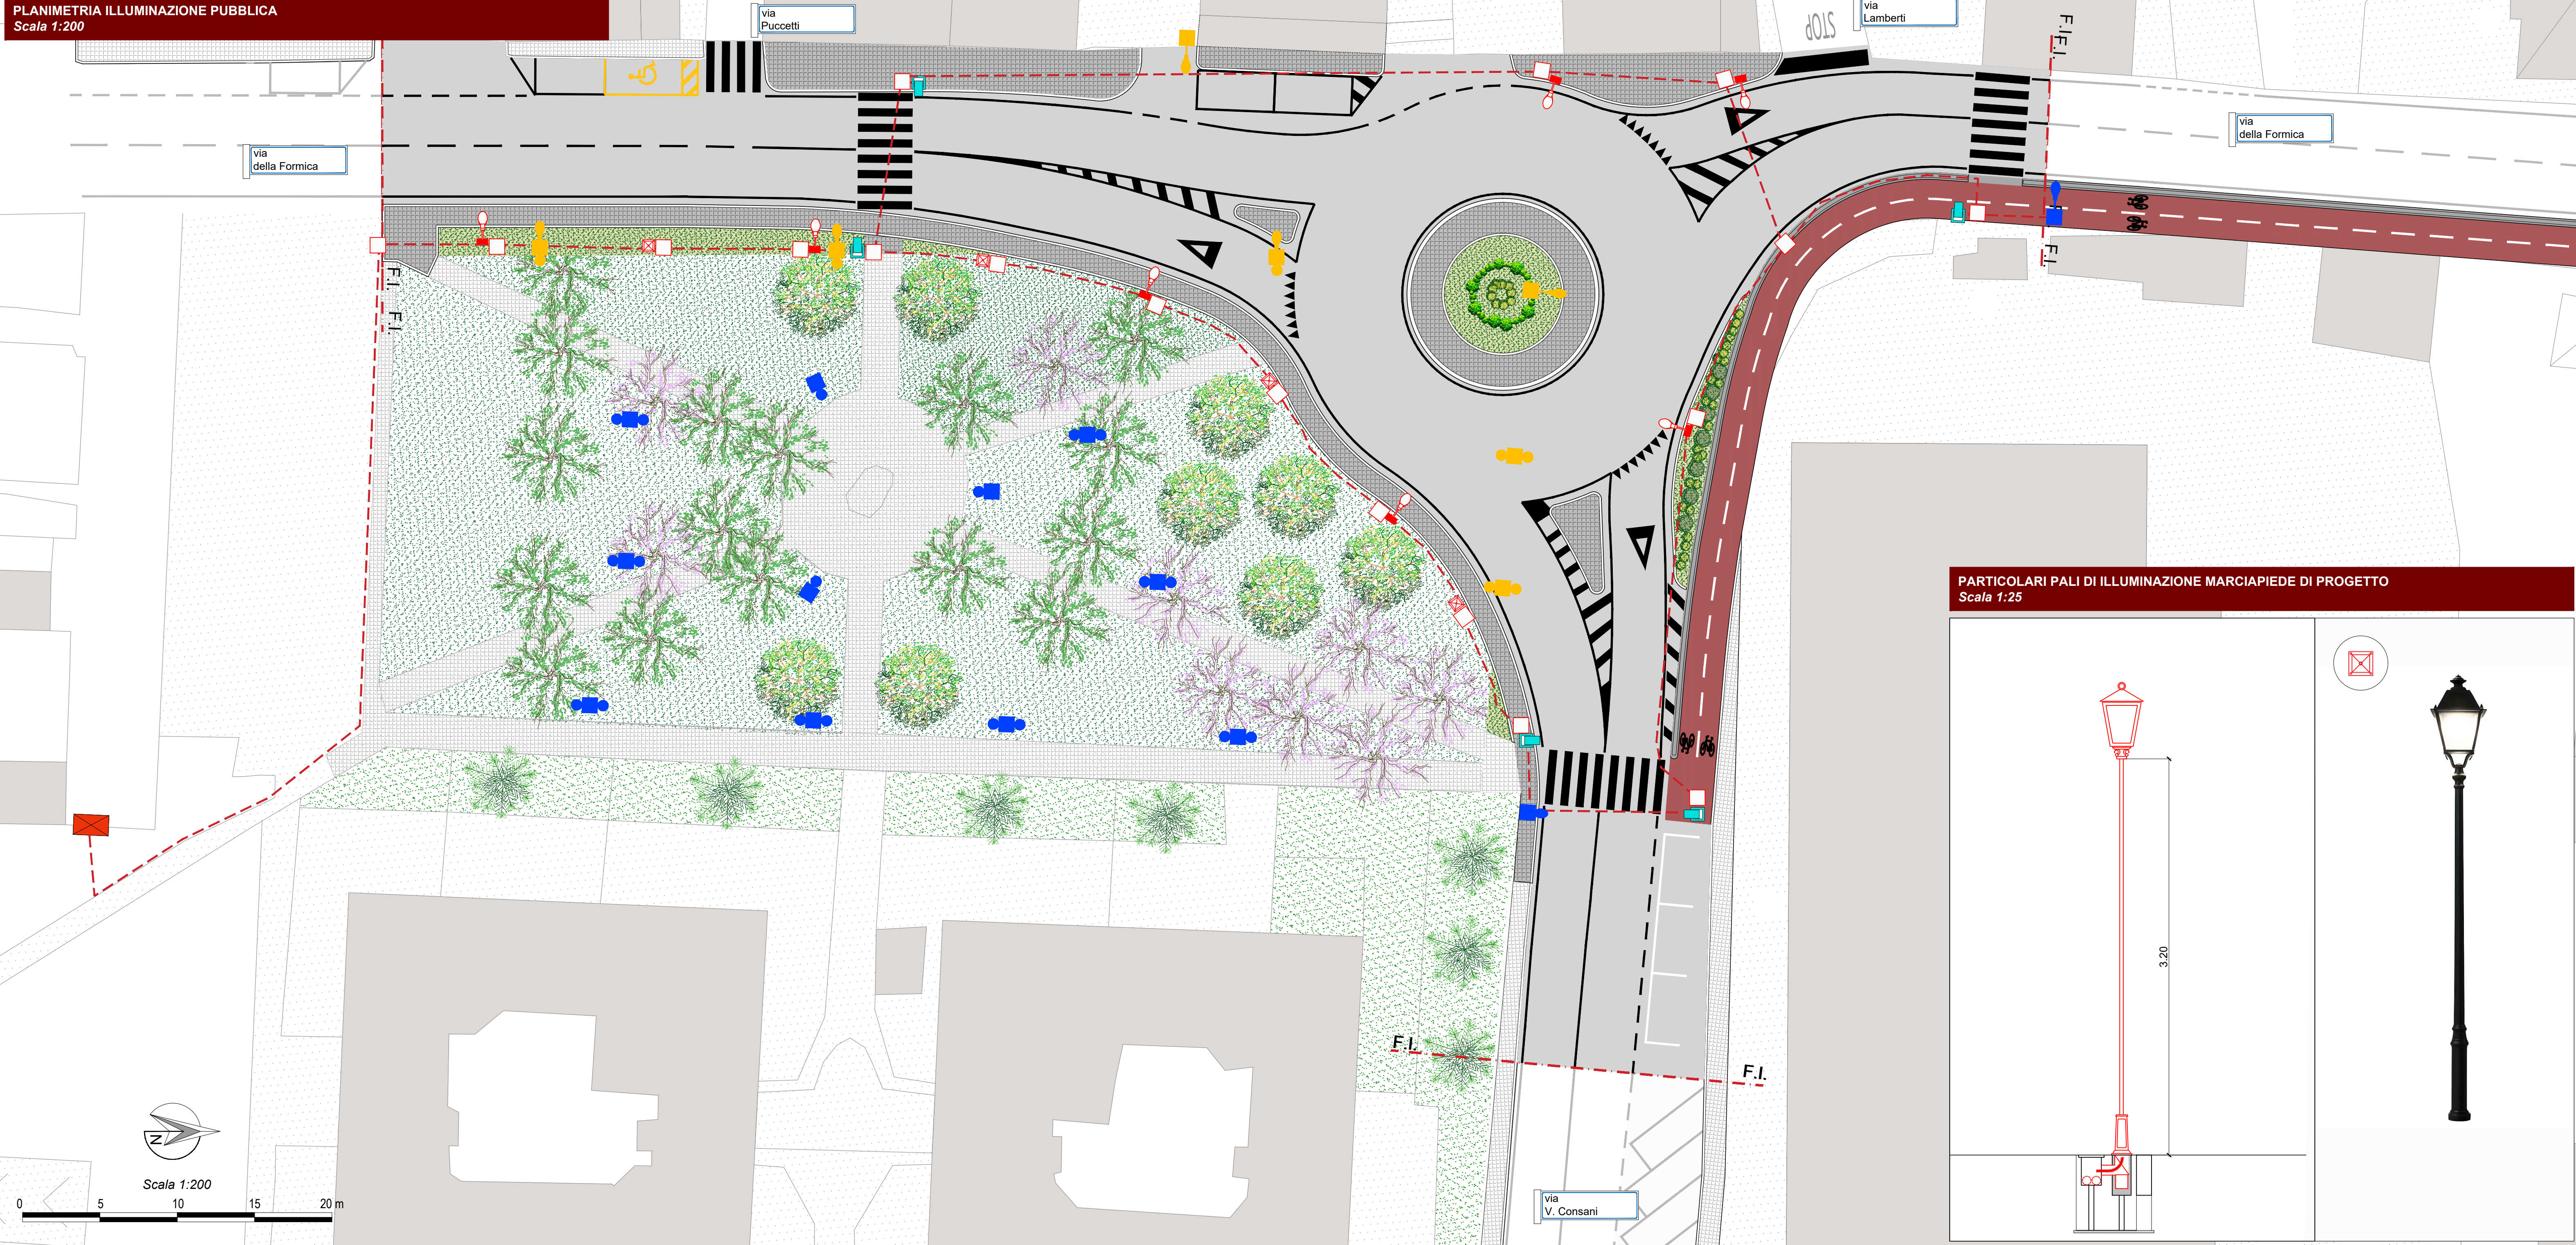
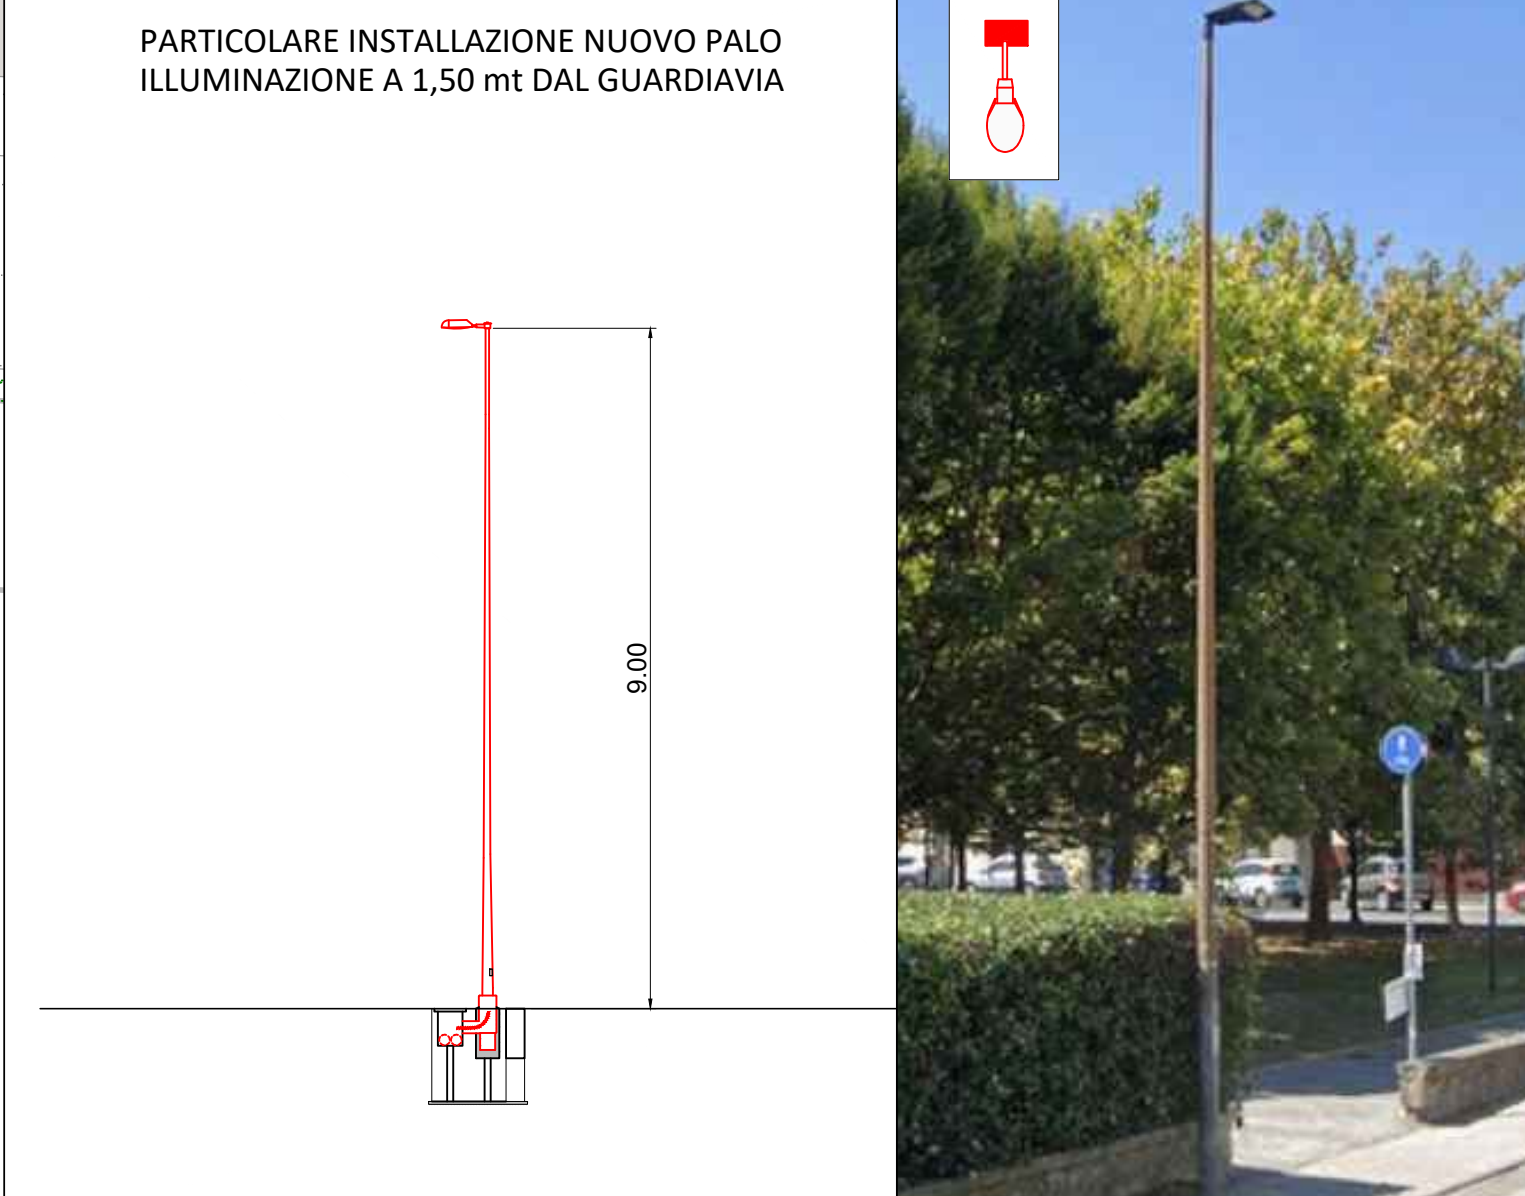


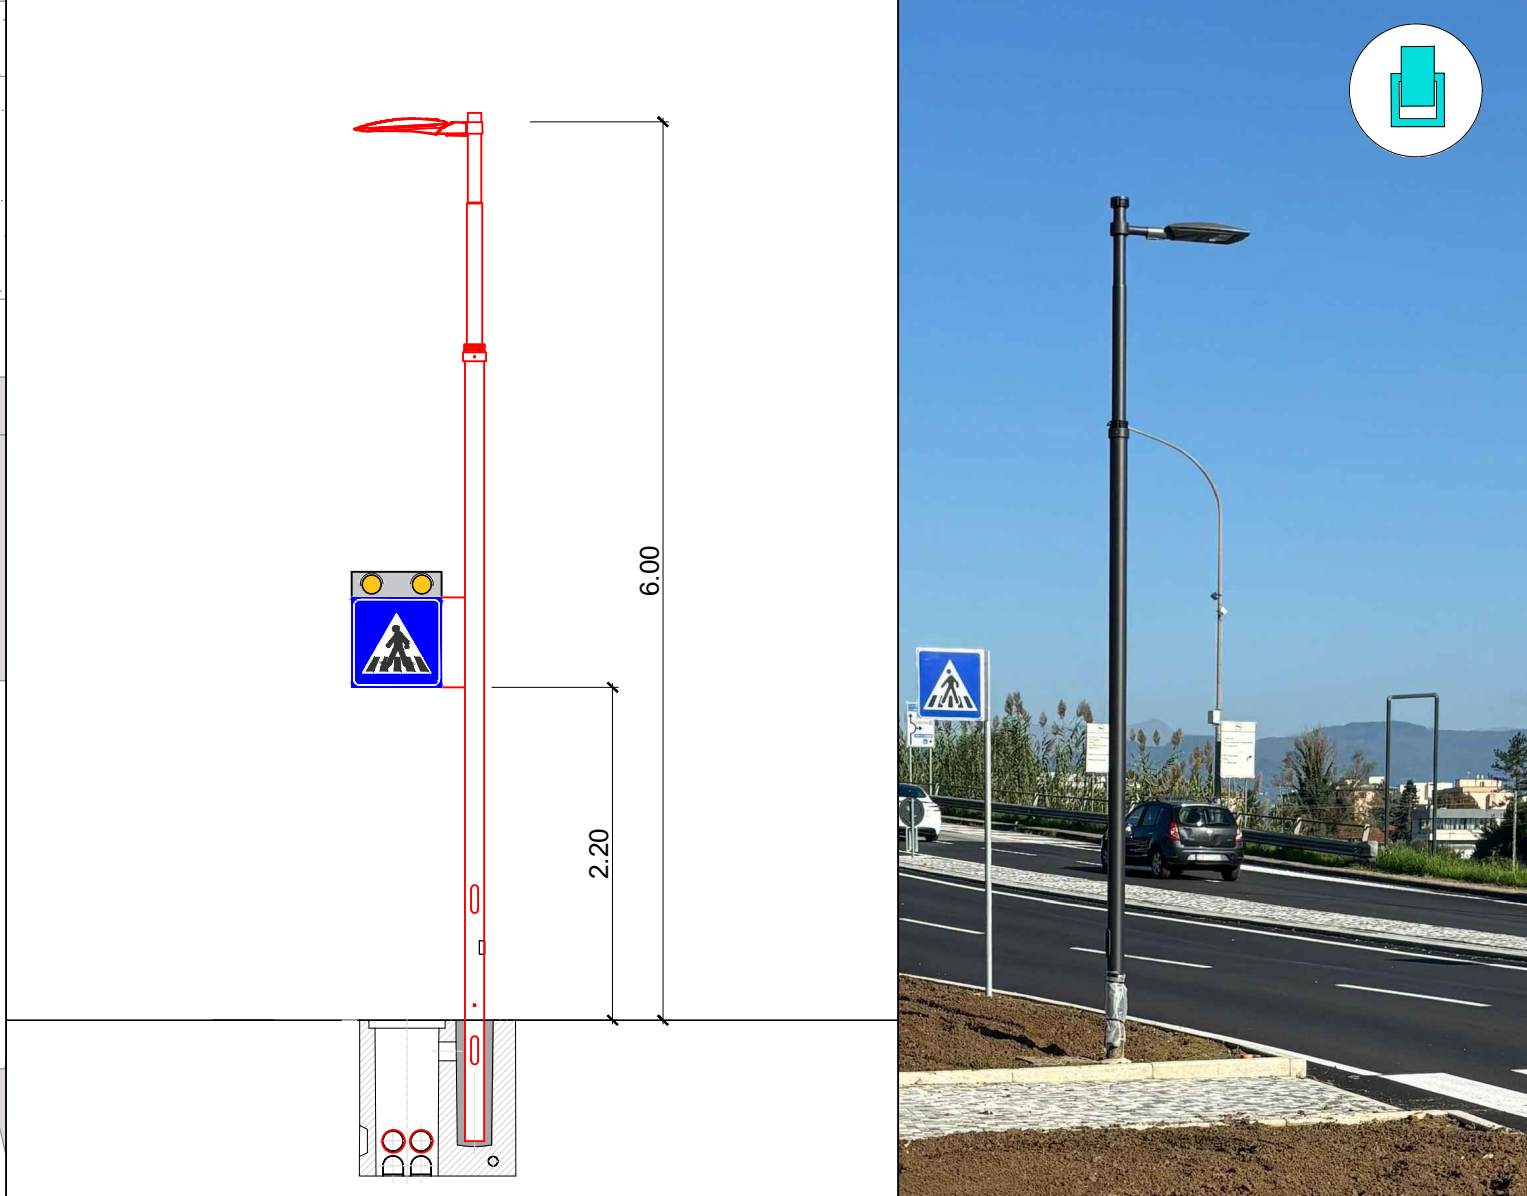

- Pali e Armature da rimuovere (7)
- Quadro elettrico esistente pubblica illuminazione
- Pali esistenti da mantenere
- Pali esistenti parco da mantenere
- Nuovi pali illuminazione stradale
- Illuminazione di arredo urbano
- Illuminazione dedicata attraversamento pedonale

Nota:
In approccio alla nuova intersezione si propone di sostituire i Pali e le Armature esistenti con la nuova configurazione di progetto, in modo da uniformare la scelta tipologica degli elementi da installare.

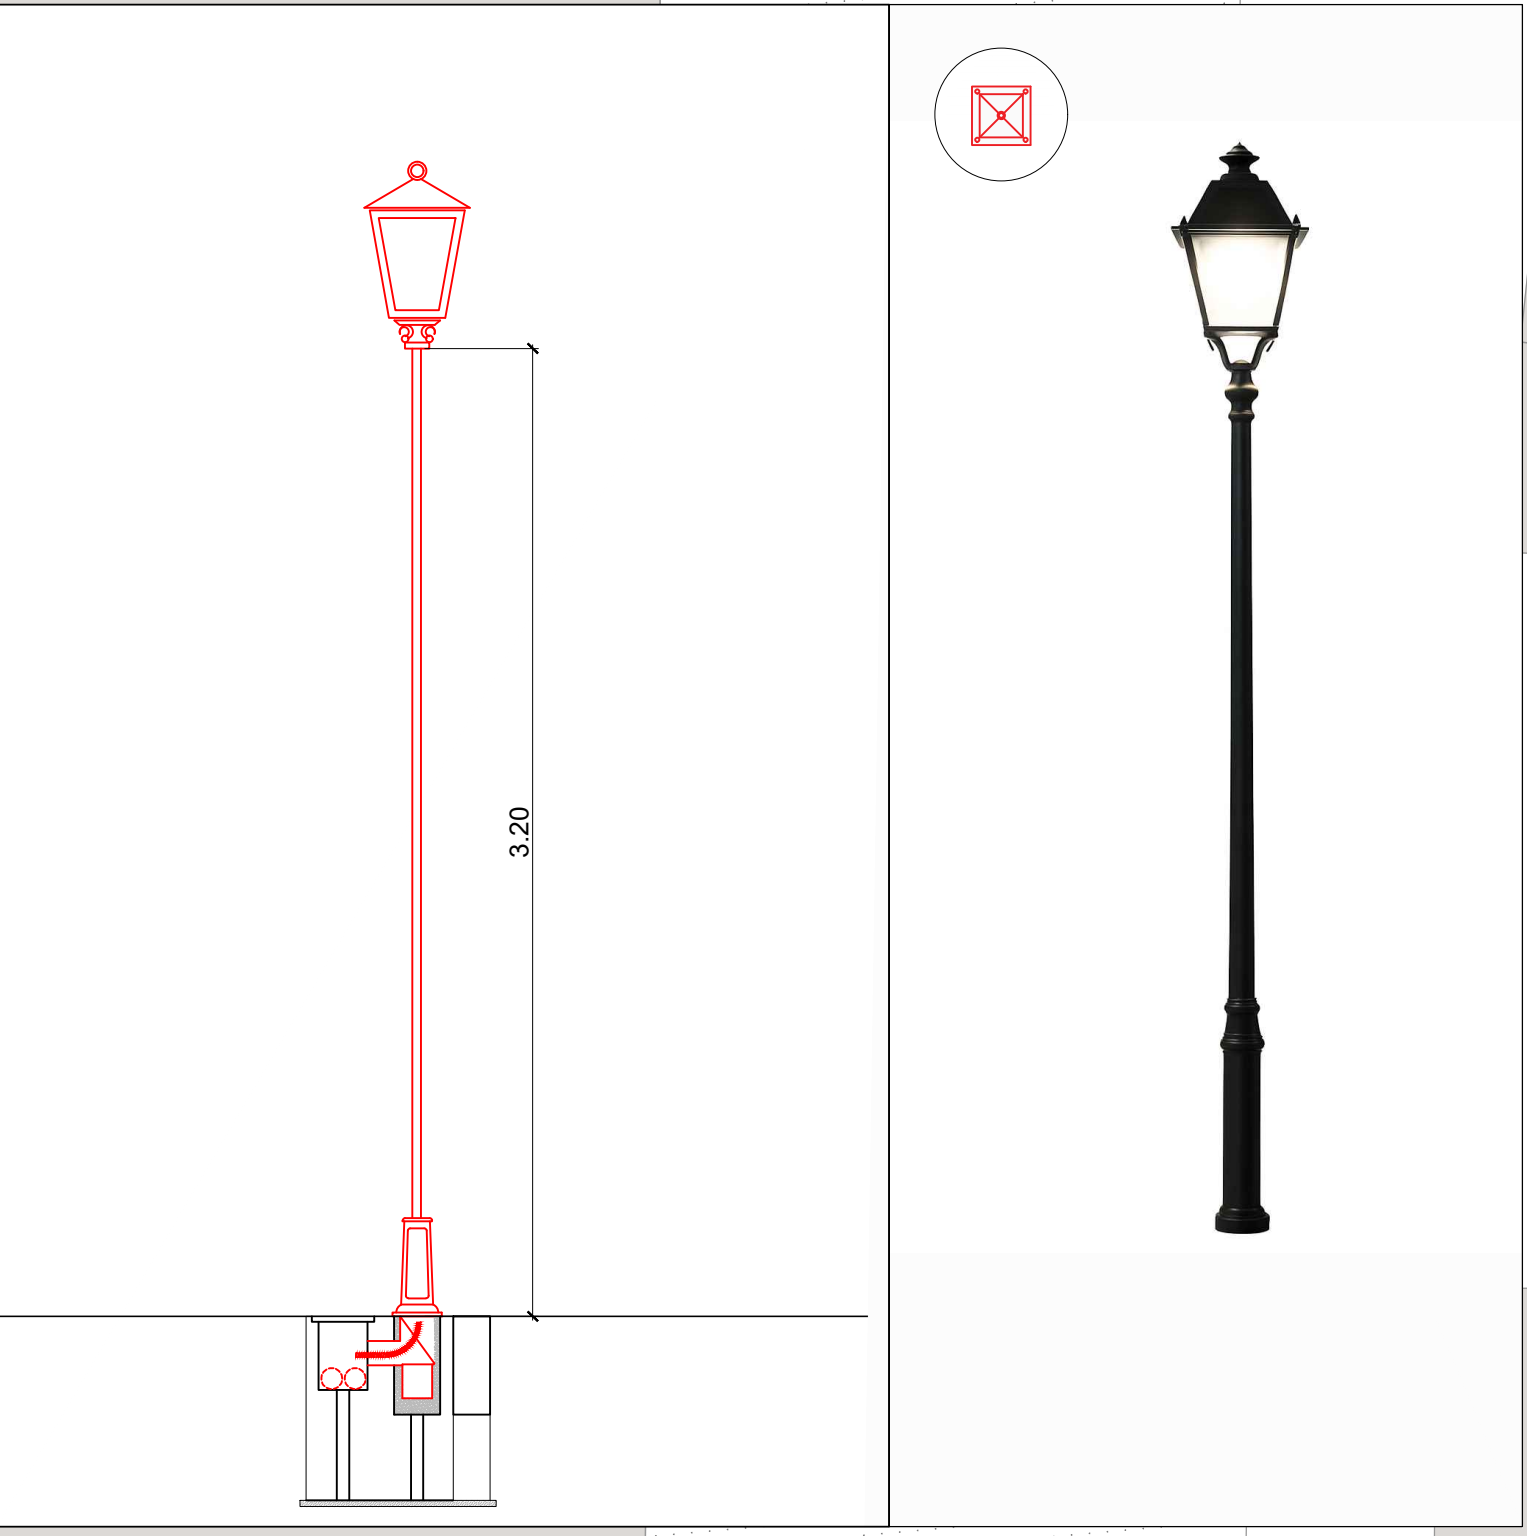

COMUNE DI LUCCA

AMMINISTRAZIONE COMUNALE
Settore Dipartimentale 5 - Opere Pubbliche - U.O. 5.4 - Strade - Progettazione

PROGETTO ESECUTIVO

PT 2025-75C_Realizzazione nuova rotatoria a raso tra Via della Formica e Via Consani

CODICE ELABORATO

33_PE_IMP_04

TITOLO ELABORATO

PLANIMETRIA ILLUMINAZIONE PUBBLICA 1:200

SCALA

PROGETTISTA:

ESSENCE Ing. Giuseppe Serrapede
ENGINEERING Dott. Matteo Coturri



Responsabile Unico del Procedimento
Dott. Ing. Davide Malanca

Il Dirigente
Dott.ssa Ing. Antonella Giannini

- Febbraio 2026 -