


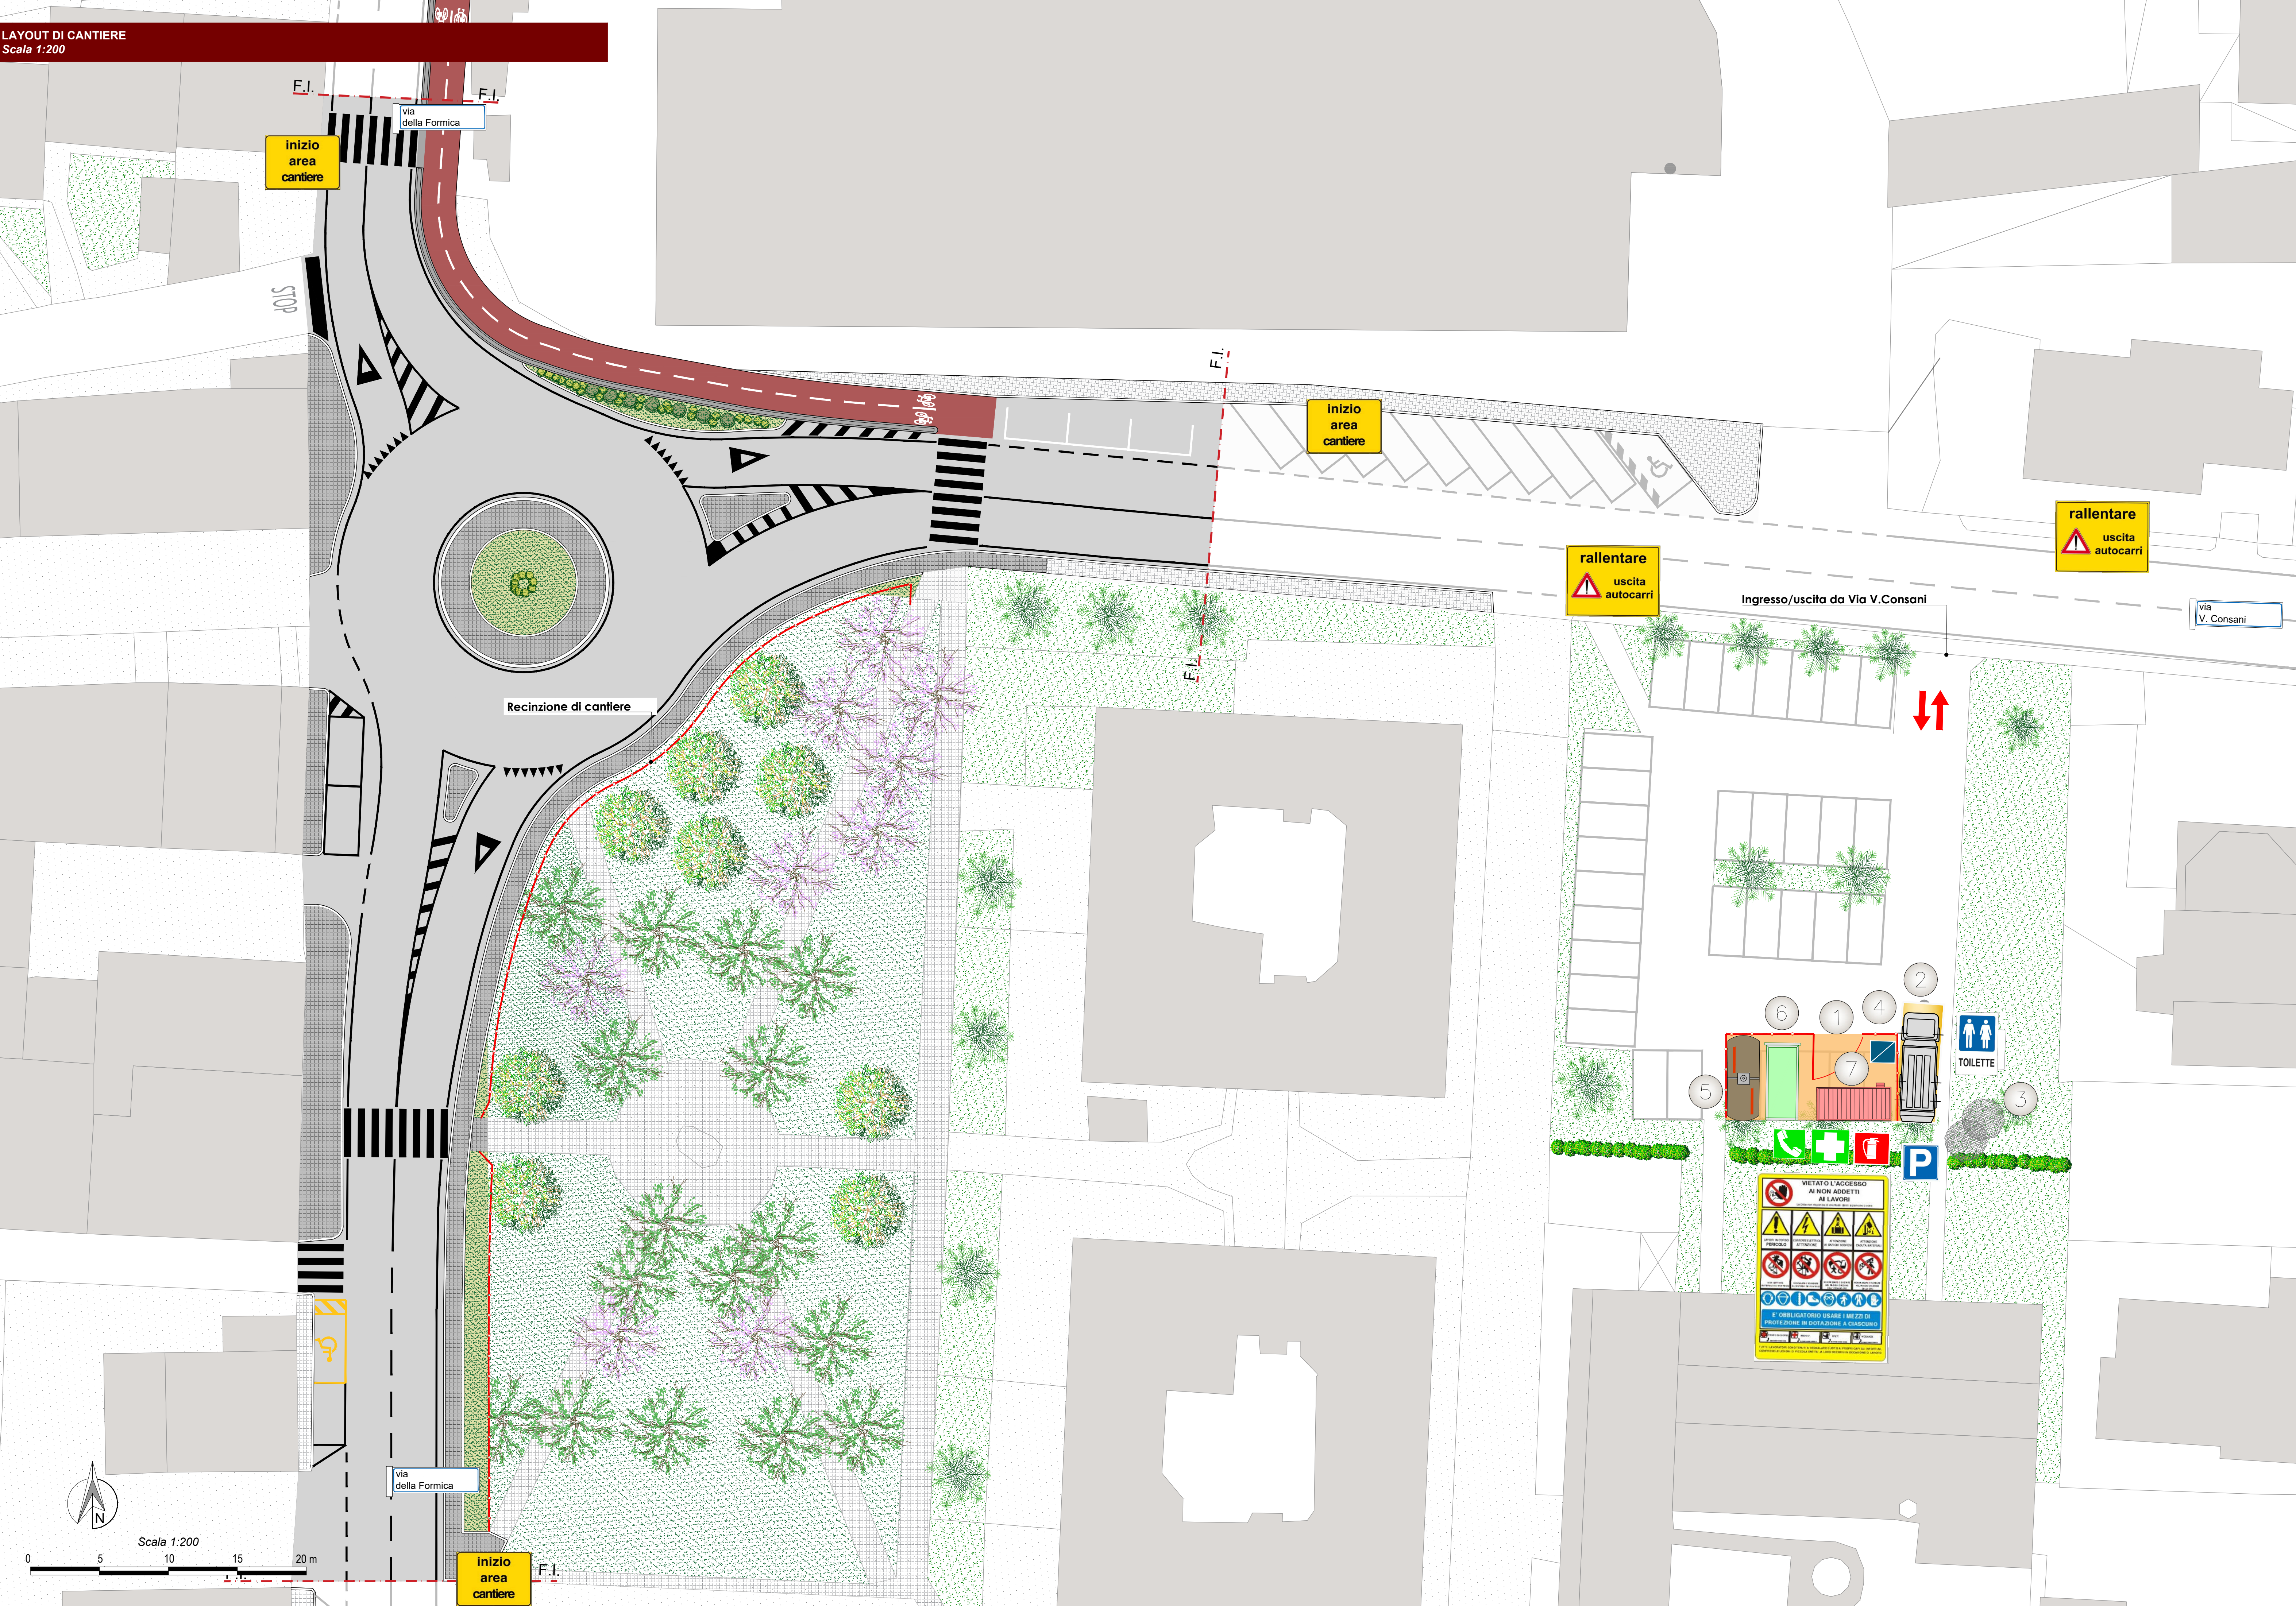

KEY MAP



LEGENDA

- | | | | |
|---|--|-----|----------------------------|
| ① | Accesso cantiere | ➔ | Percorso mezzi di cantiere |
| ② | Parcheggio mezzi di cantiere | —+— | Rete da cantiere |
| ③ | Area stoccaggio materiali | ■ | Area di cantiere |
| ④ | Servizi igienici | | |
| ⑤ | Cisterna dell'acqua | | |
| ⑥ | Cassoni per raccolta differenziata rifiuti | | |
| ⑦ | Uffici | | |

NOTA: LE ATTREZZATURE ED I MEZZI RAPPRESENTATI SONO DA INTENDERSI TIPOLOGICI. L'IMPRESA APPALTRITRICE DOVRÀ RAPPRESENTARE LE PROPRIE SCELTE COMPLEMENTARI E DI DETTAGLIO ALL'INTERNO DEL PIANO OPERATIVO DI SICUREZZA SU SPECIFICHE PLANIMETRIE IN SCALA ADEGUATA



COMUNE DI LUCCA

AMMINISTRAZIONE COMUNALE
Settore Dipartimentale 5 - Opere Pubbliche - U.O. 5.4 - Strade - Progettazione

PROGETTO ESECUTIVO

PT 2025-75C_Realizzazione nuova rotondella a raso tra Via della Formica e Via Consani

CODICE ELABORATO
37_PE_CAN_01

TITOLO ELABORATO
LAYOUT DI CANTIERE

SCALA
1:200

PROGETTISTA:
ESSENCE Ing. Giuseppe Serrapede
ENGINEERING Dott. Matteo Coturri



Responsabile Unico del Procedimento
Dott. Ing. Davide Malanca

Il Dirigente
Dott.ssa Ing. Antonella Giannini

- Febbraio 2026 -