



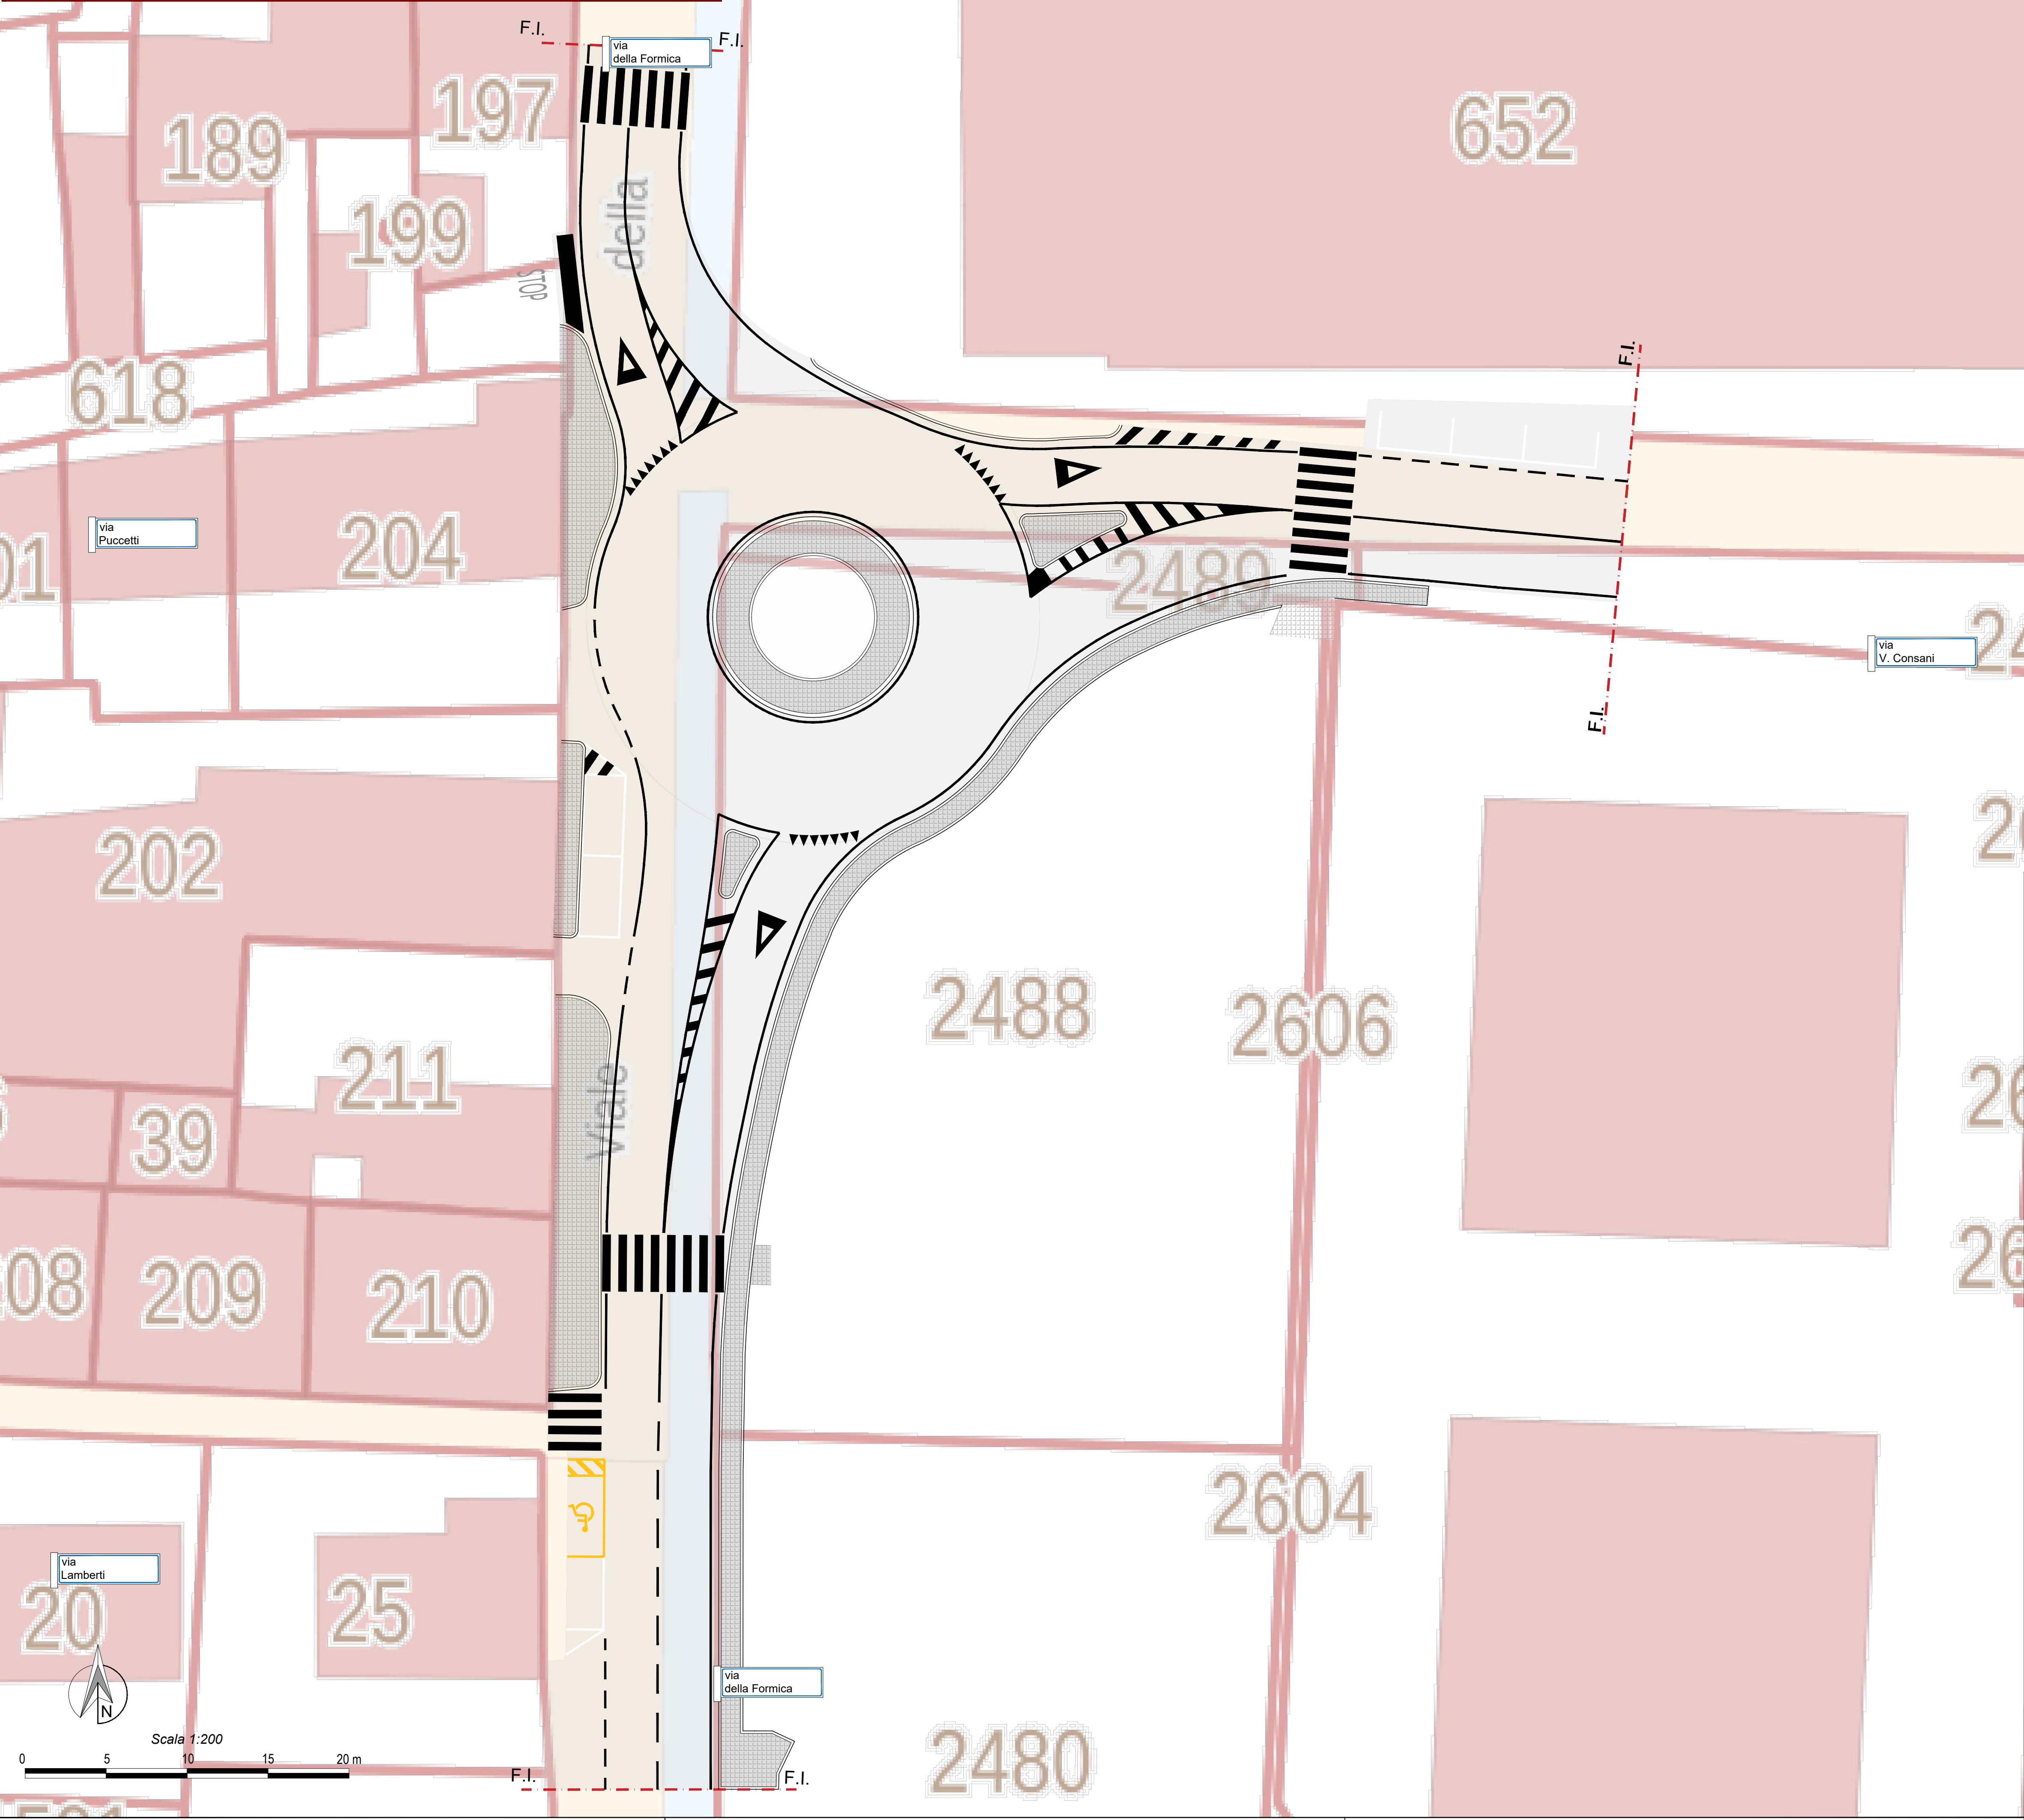

KEY MAP

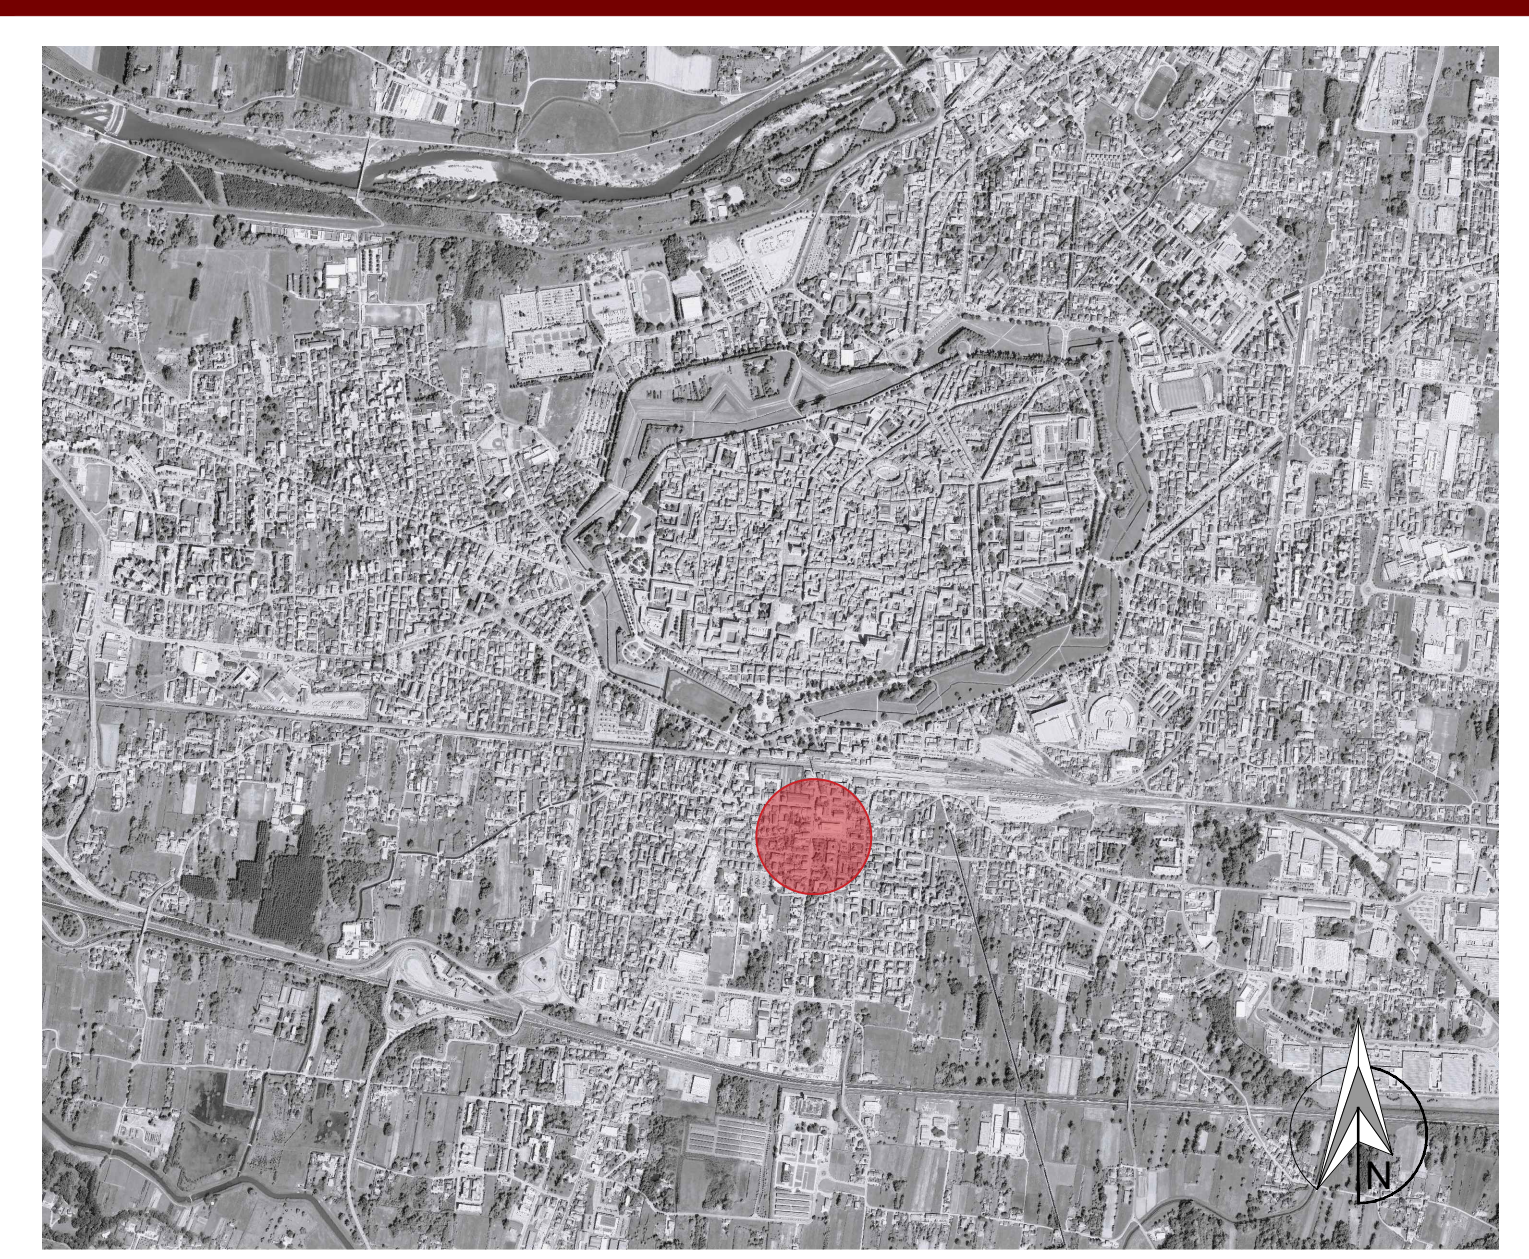

LEGENDA

Strato: Particelle catastali	
Data aggiornamento AdT (aaaammgg): 2025-03-31	
Codici Comune:	E715 / 046017
Catastale / ISTAT:	
Comune: Nome (Prov):	LUCCA (LU)
Sezione censuaria:	-
Foglio:	0163
Particella:	2488
Superficie (mq):	1975
Qualità (classe):	2 - SEMIN IRRIG (02)
Reddito <u>Dominicale</u> / <u>Agrario</u> :	13.891399375 / 12.93337164
Porzioni:	porz. - area: 1835.0 qualità (classe): SEMIN IRRIG (02); red.dominicale: 13.891399375; red.agrario: 12.93337164
Numero Unità Immobiliari nella particella:	0



COMUNE DI LUCCA

AMMINISTRAZIONE COMUNALE
Settore Dipartimentale 5 - Opere Pubbliche - U.O. 5.4 - Strade - Progettazione

PROGETTO ESECUTIVO

PT 2025-75C_ Realizzazione nuova rotatoria a raso tra Via della Formica e Via Consani

CODICE ELABORATO

40_PE_ESP_01

TITOLO ELABORATO

PLANIMETRIA SOVRAPPOSTO
CATASTALE

SCALA

1:200

PROGETTISTA:

ESSENCE
ENGINEERING Ing. Giuseppe Serrapede
Dott. Matteo Coturri



Responsabile Unico del Procedimento
Dott. Ing. Davide Malanca

Il Dirigente
Dott.ssa Ing. Antonella Giannini

- Febbraio 2026 -