
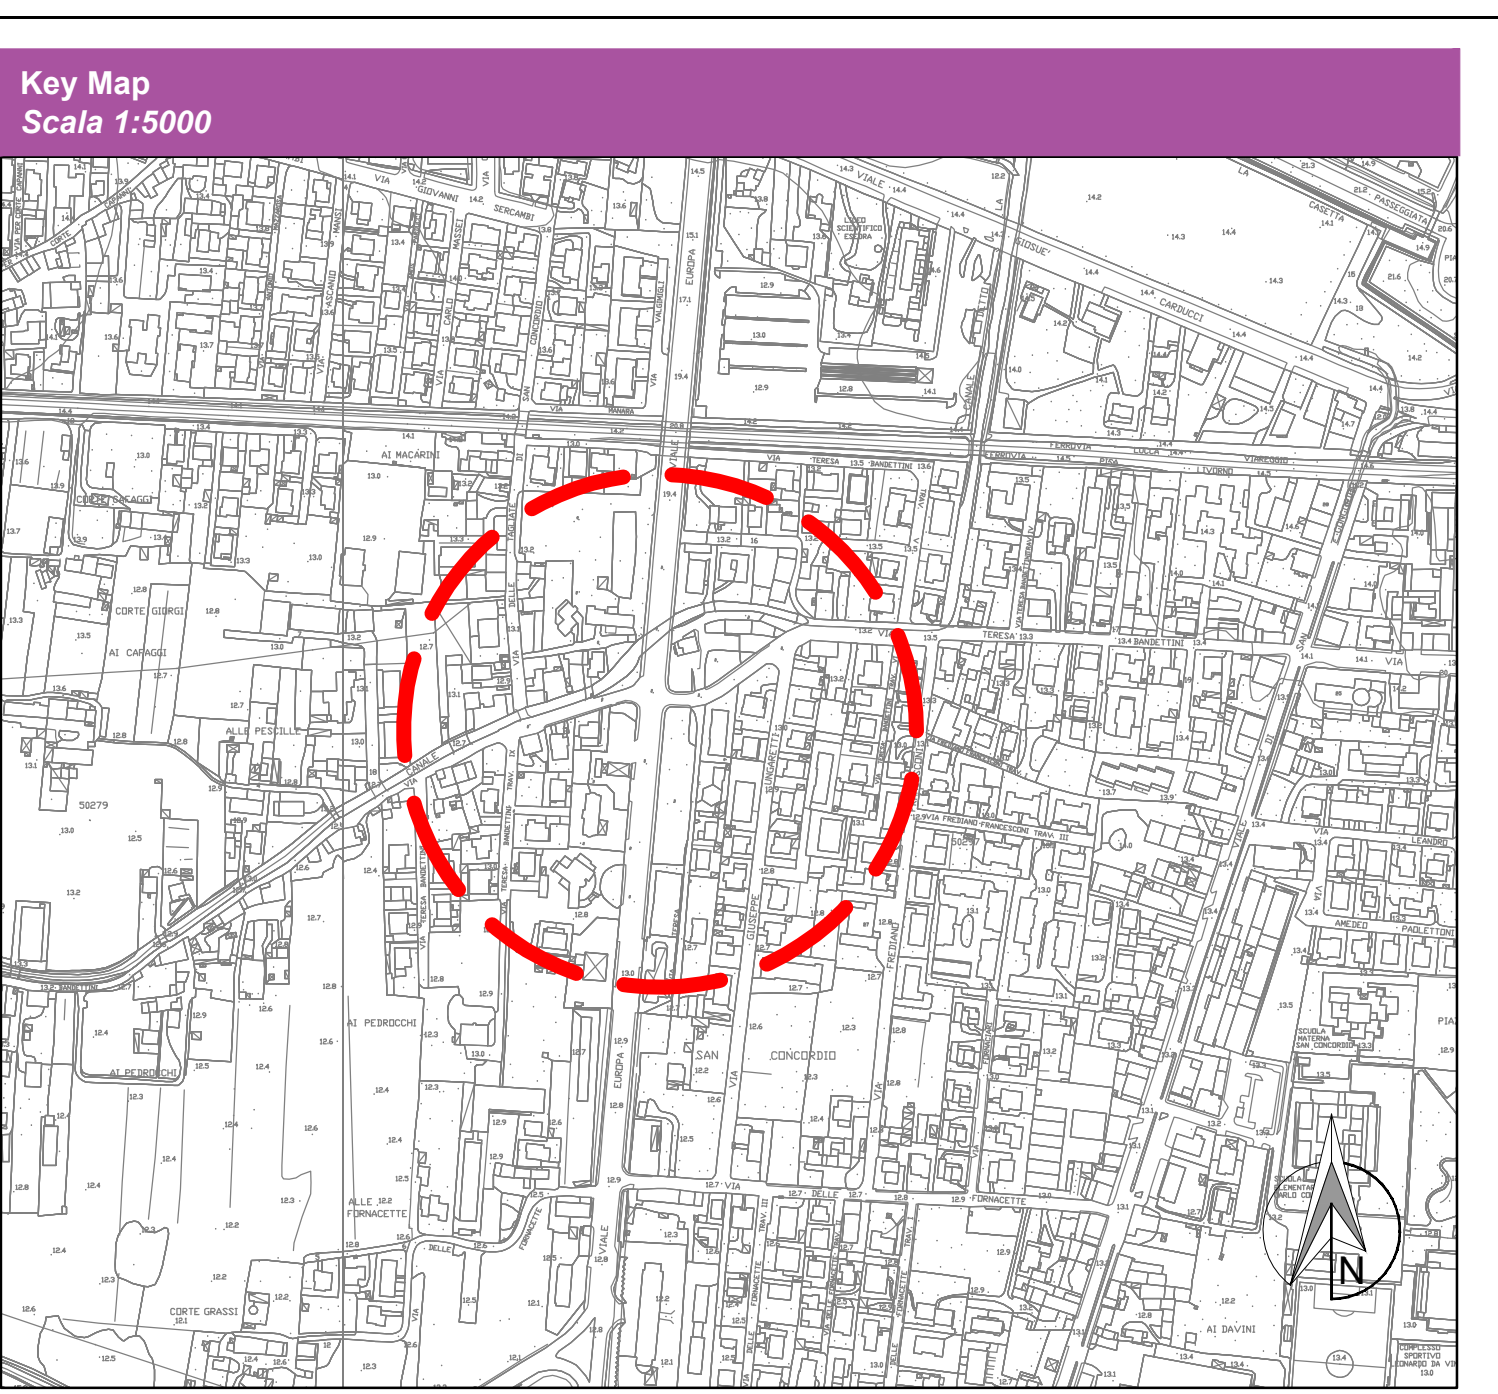


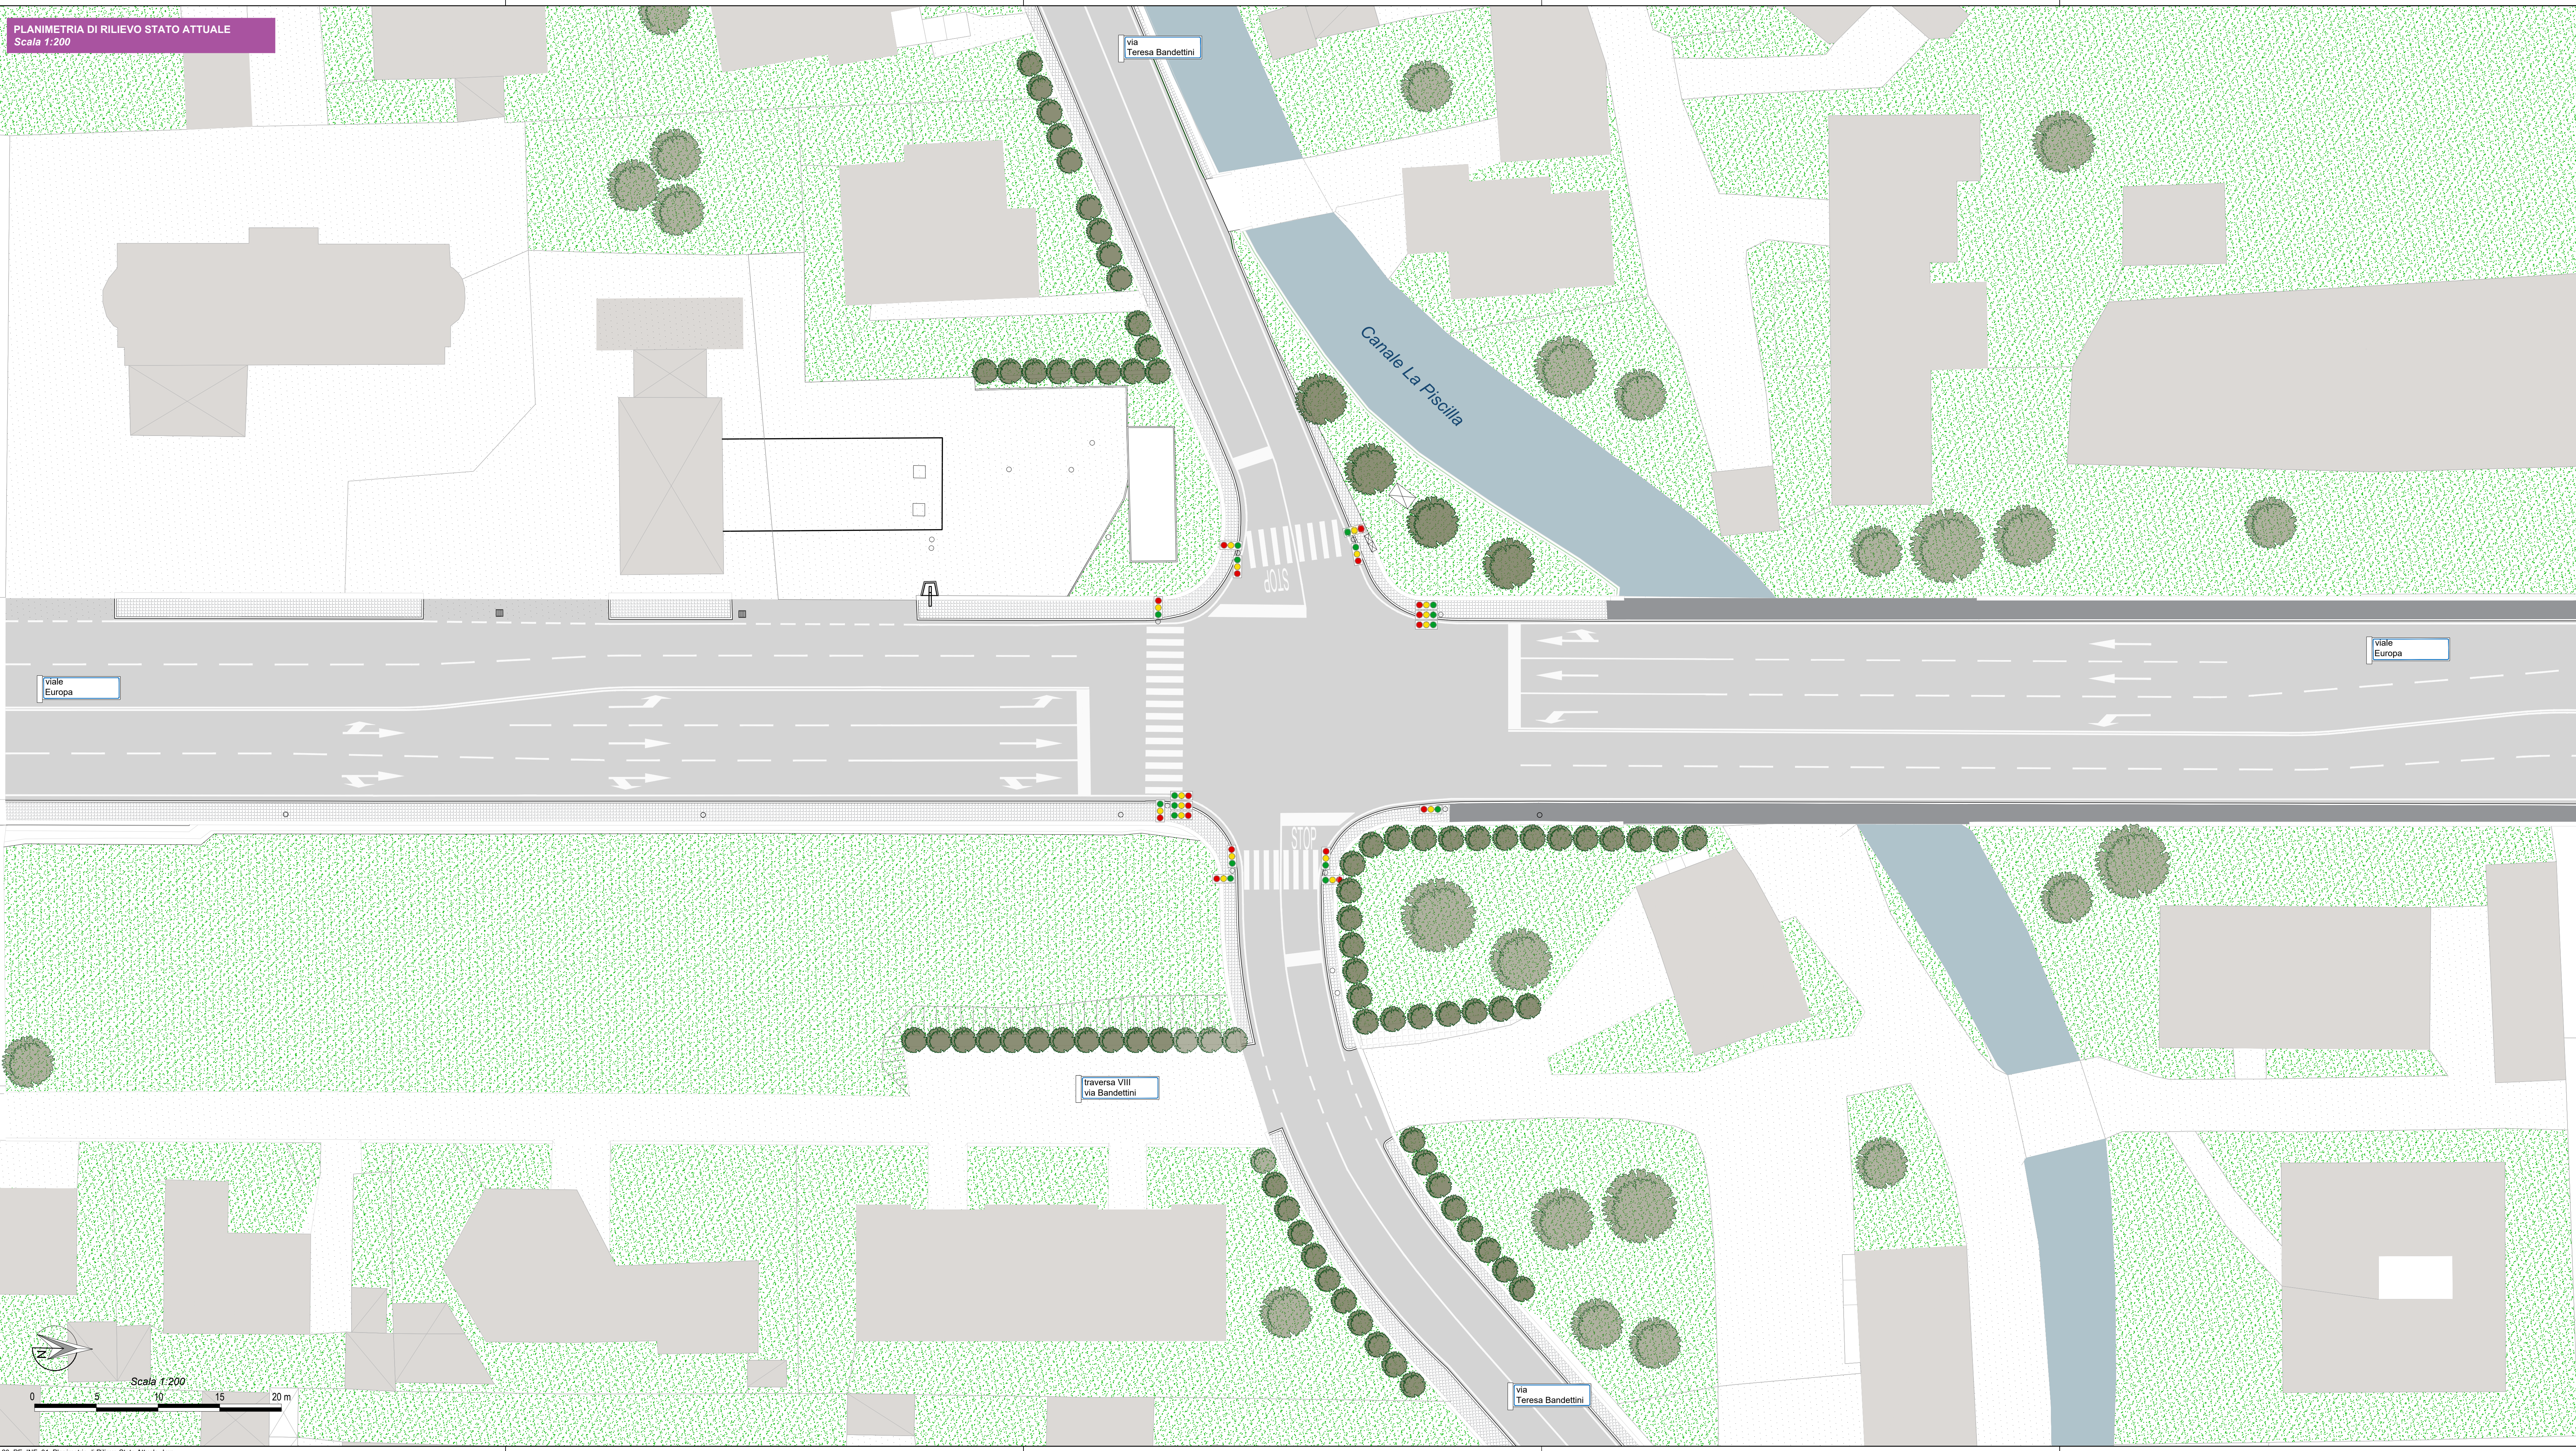

Rilievo eseguito con strumentazione GPS in data 28-11-2024 e georeferenziato in coordinate Gauss-Boaga attraverso punti battuti con stazione totale.


COMUNE DI LUCCA
AMMINISTRAZIONE COMUNALE
Settore Dipartimentale 5 - Lavori Pubblici e Traffico - U.O. 5.4 - Strade - Progettazione

PROGETTO ESECUTIVO

Realizzazione di nuova rotondella tra Viale Europa e Via Bandettini
PT 60 - 2024

CODICE ELABORATO	TITOLO ELABORATO	SCALA
20_PE_INF_01	PLANIMETRIA DI RILIEVO STATO ATTUALE	1:200

Nr	EMISSIONE	DATA
01	Prima emissione PE	19/12/2025

PROGETTISTA:
 Ing. Giuseppe Serrapede
Dott. Matteo Coturri

Giuseppe Serrapede
17.02.2026 16:53:50
GMT+01:00



Responsabile Unico del Procedimento
Dott.ssa Ing. Francesca Guidotti

Il Dirigente
Dott.ssa Ing. Antonella Giannini

- Dicembre 2025 -