


PROFILO LONGITUDINALE IN ASSE DI TRACCIAMENTO
SULLA LINEA BIANCA DELLA BANCHINA ESTERNA

LE QUOTE RIPORTATE SONO RELATIVE A UN SISTEMA
DI RIFERIMENTO LOCALE

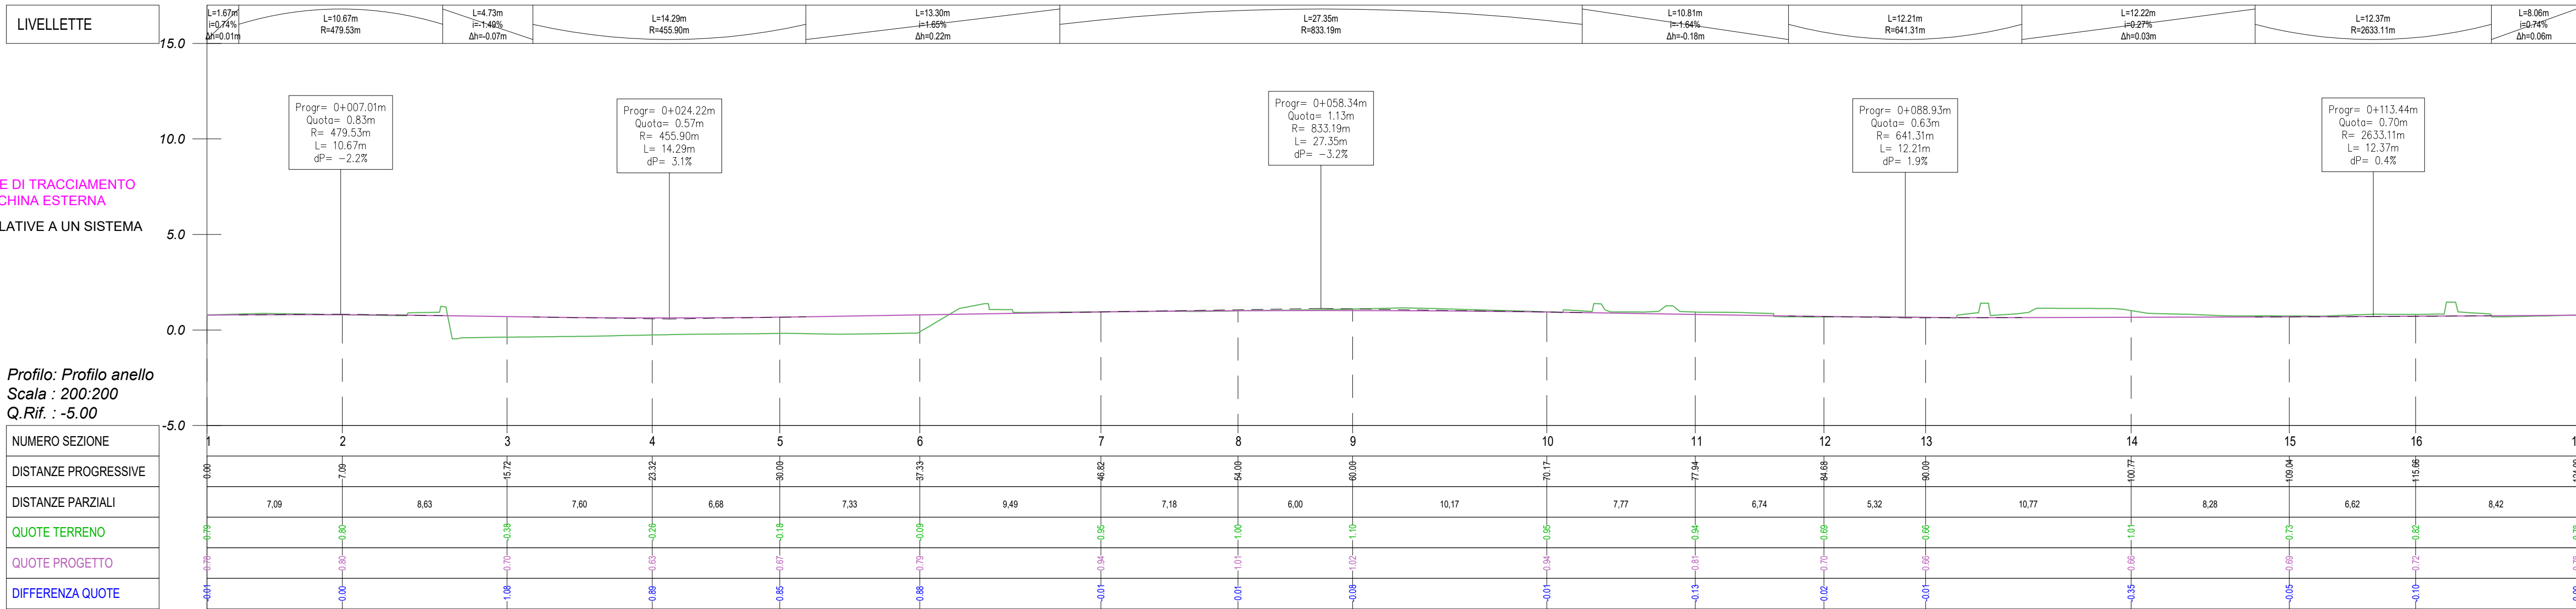


LEGENDA:

PROFILO DEL "TERRENO" ESISTENTE

PROFILO DEL PIANO VIABILE DI PROGETTO

ASSE DI TRACCIAMENTO

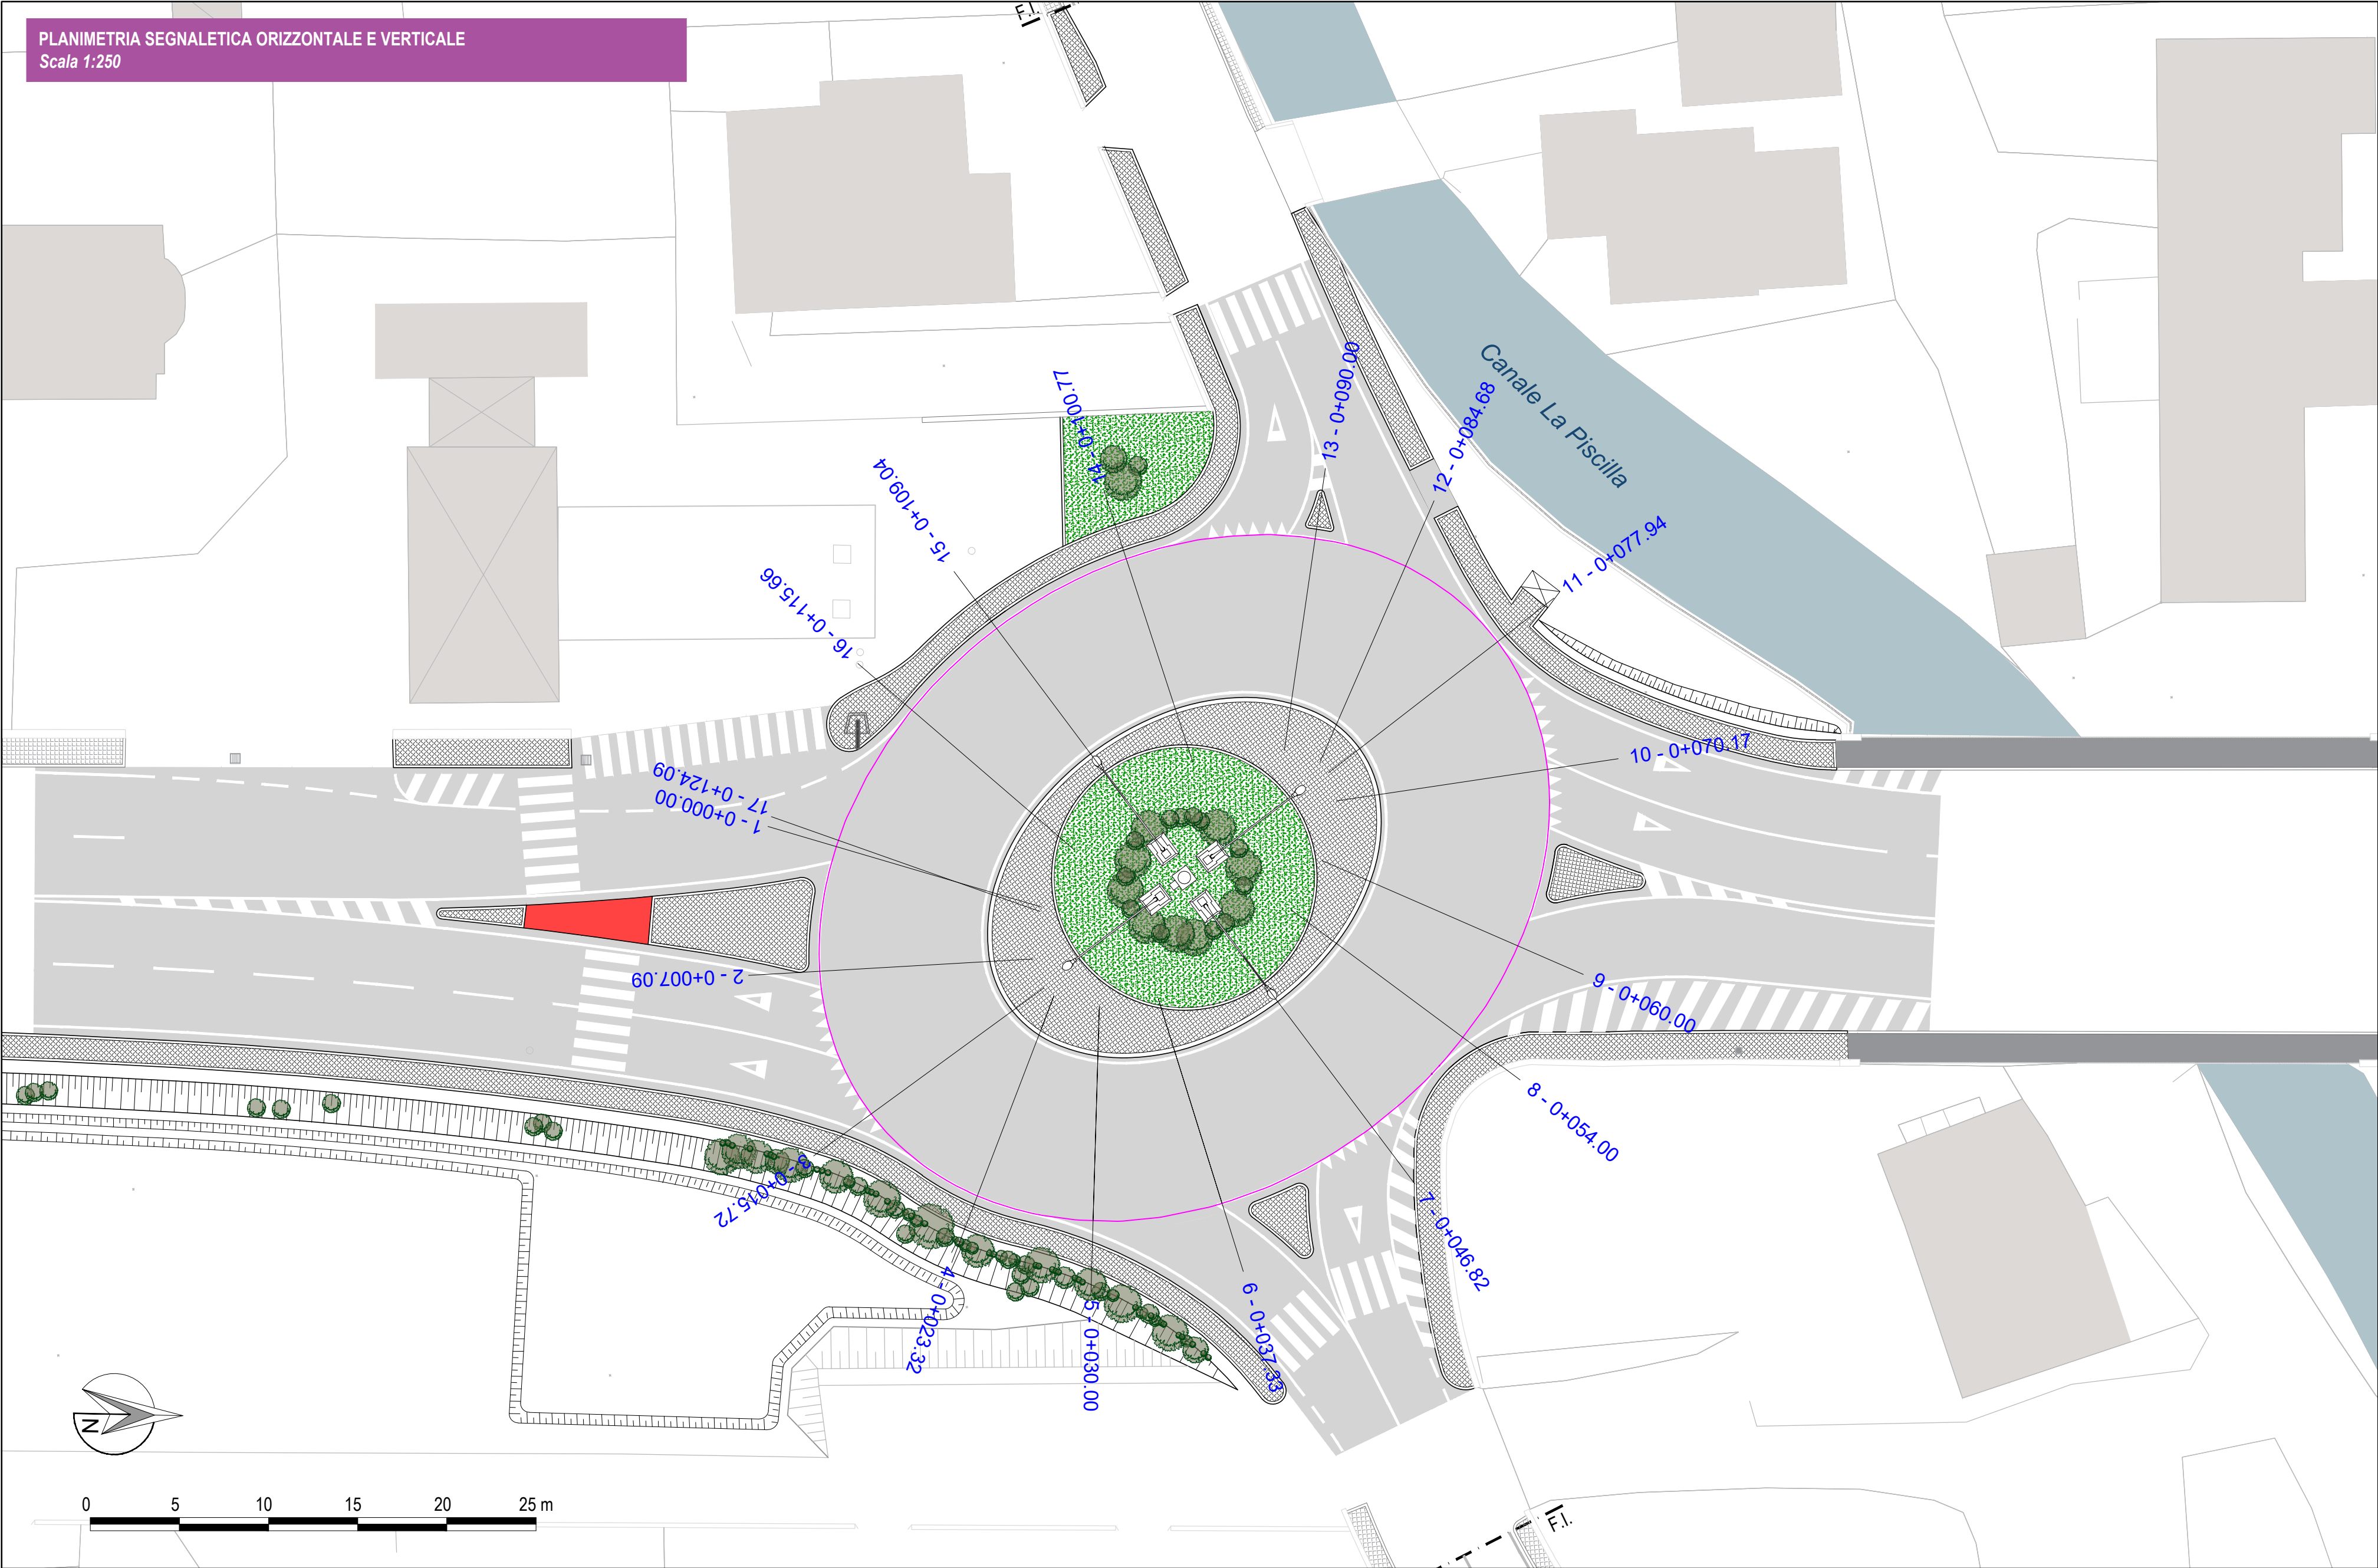

PLANIMETRIA DI PROGETTO CON TRACCIA DELLE SEZIONI TRASVERSALI
Scala 1:250

COMUNE DI LUCCA
AMMINISTRAZIONE COMUNALE
Settore Dipartimentale 5 - Lavori Pubblici e Traffico - U.O. 5.4 - Strade - Progettazione

PROGETTO ESECUTIVO

Realizzazione di nuova rotonda tra Viale Europa e Via Bandettini
PT 60 - 2024

CODICE ELABORATO
25_PE_INF_06

TITOLO ELABORATO
PROFILO LONGITUDINALE

SCALA
VARIE

Nr
01

EMISSIONE
Prima emissione PE

DATA
19/12/2025

PROGETTISTA:
Ing. Giuseppe Serrapede
Dott. Matteo Coturri

Responsabile Unico del Procedimento
Dott.ssa Ing. Francesca Guidotti

Il Dirigente
Dott.ssa Ing. Antonella Giannini

- Dicembre 2025 -