



COMUNE DI LUCCA

AMMINISTRAZIONE COMUNALE

Settore Dipartimentale 5 - Lavori Pubblici e Traffico - U.O. 5.4 - Strade - Progettazione

PROGETTO ESECUTIVO

**Realizzazione di nuova rotatoria tra Viale Europa e Via Bandettini
PT 60 - 2024**

CODICE ELABORATO

41_PE_CAN_03

TITOLO ELABORATO

CRONOPROGRAMMA

SCALA

-

Nr
01

EMISSIONE
Prima emissione PE

DATA
19/12/2025

PROGETTISTA:




Ing. Giuseppe Serrapede

Dott. Matteo Coturri

Responsabile Unico del Procedimento
Dott.ssa Ing. Francesca Guidotti

Il Dirigente
Dott.ssa Ing. Antonella Giannini

- Dicembre 2025 -

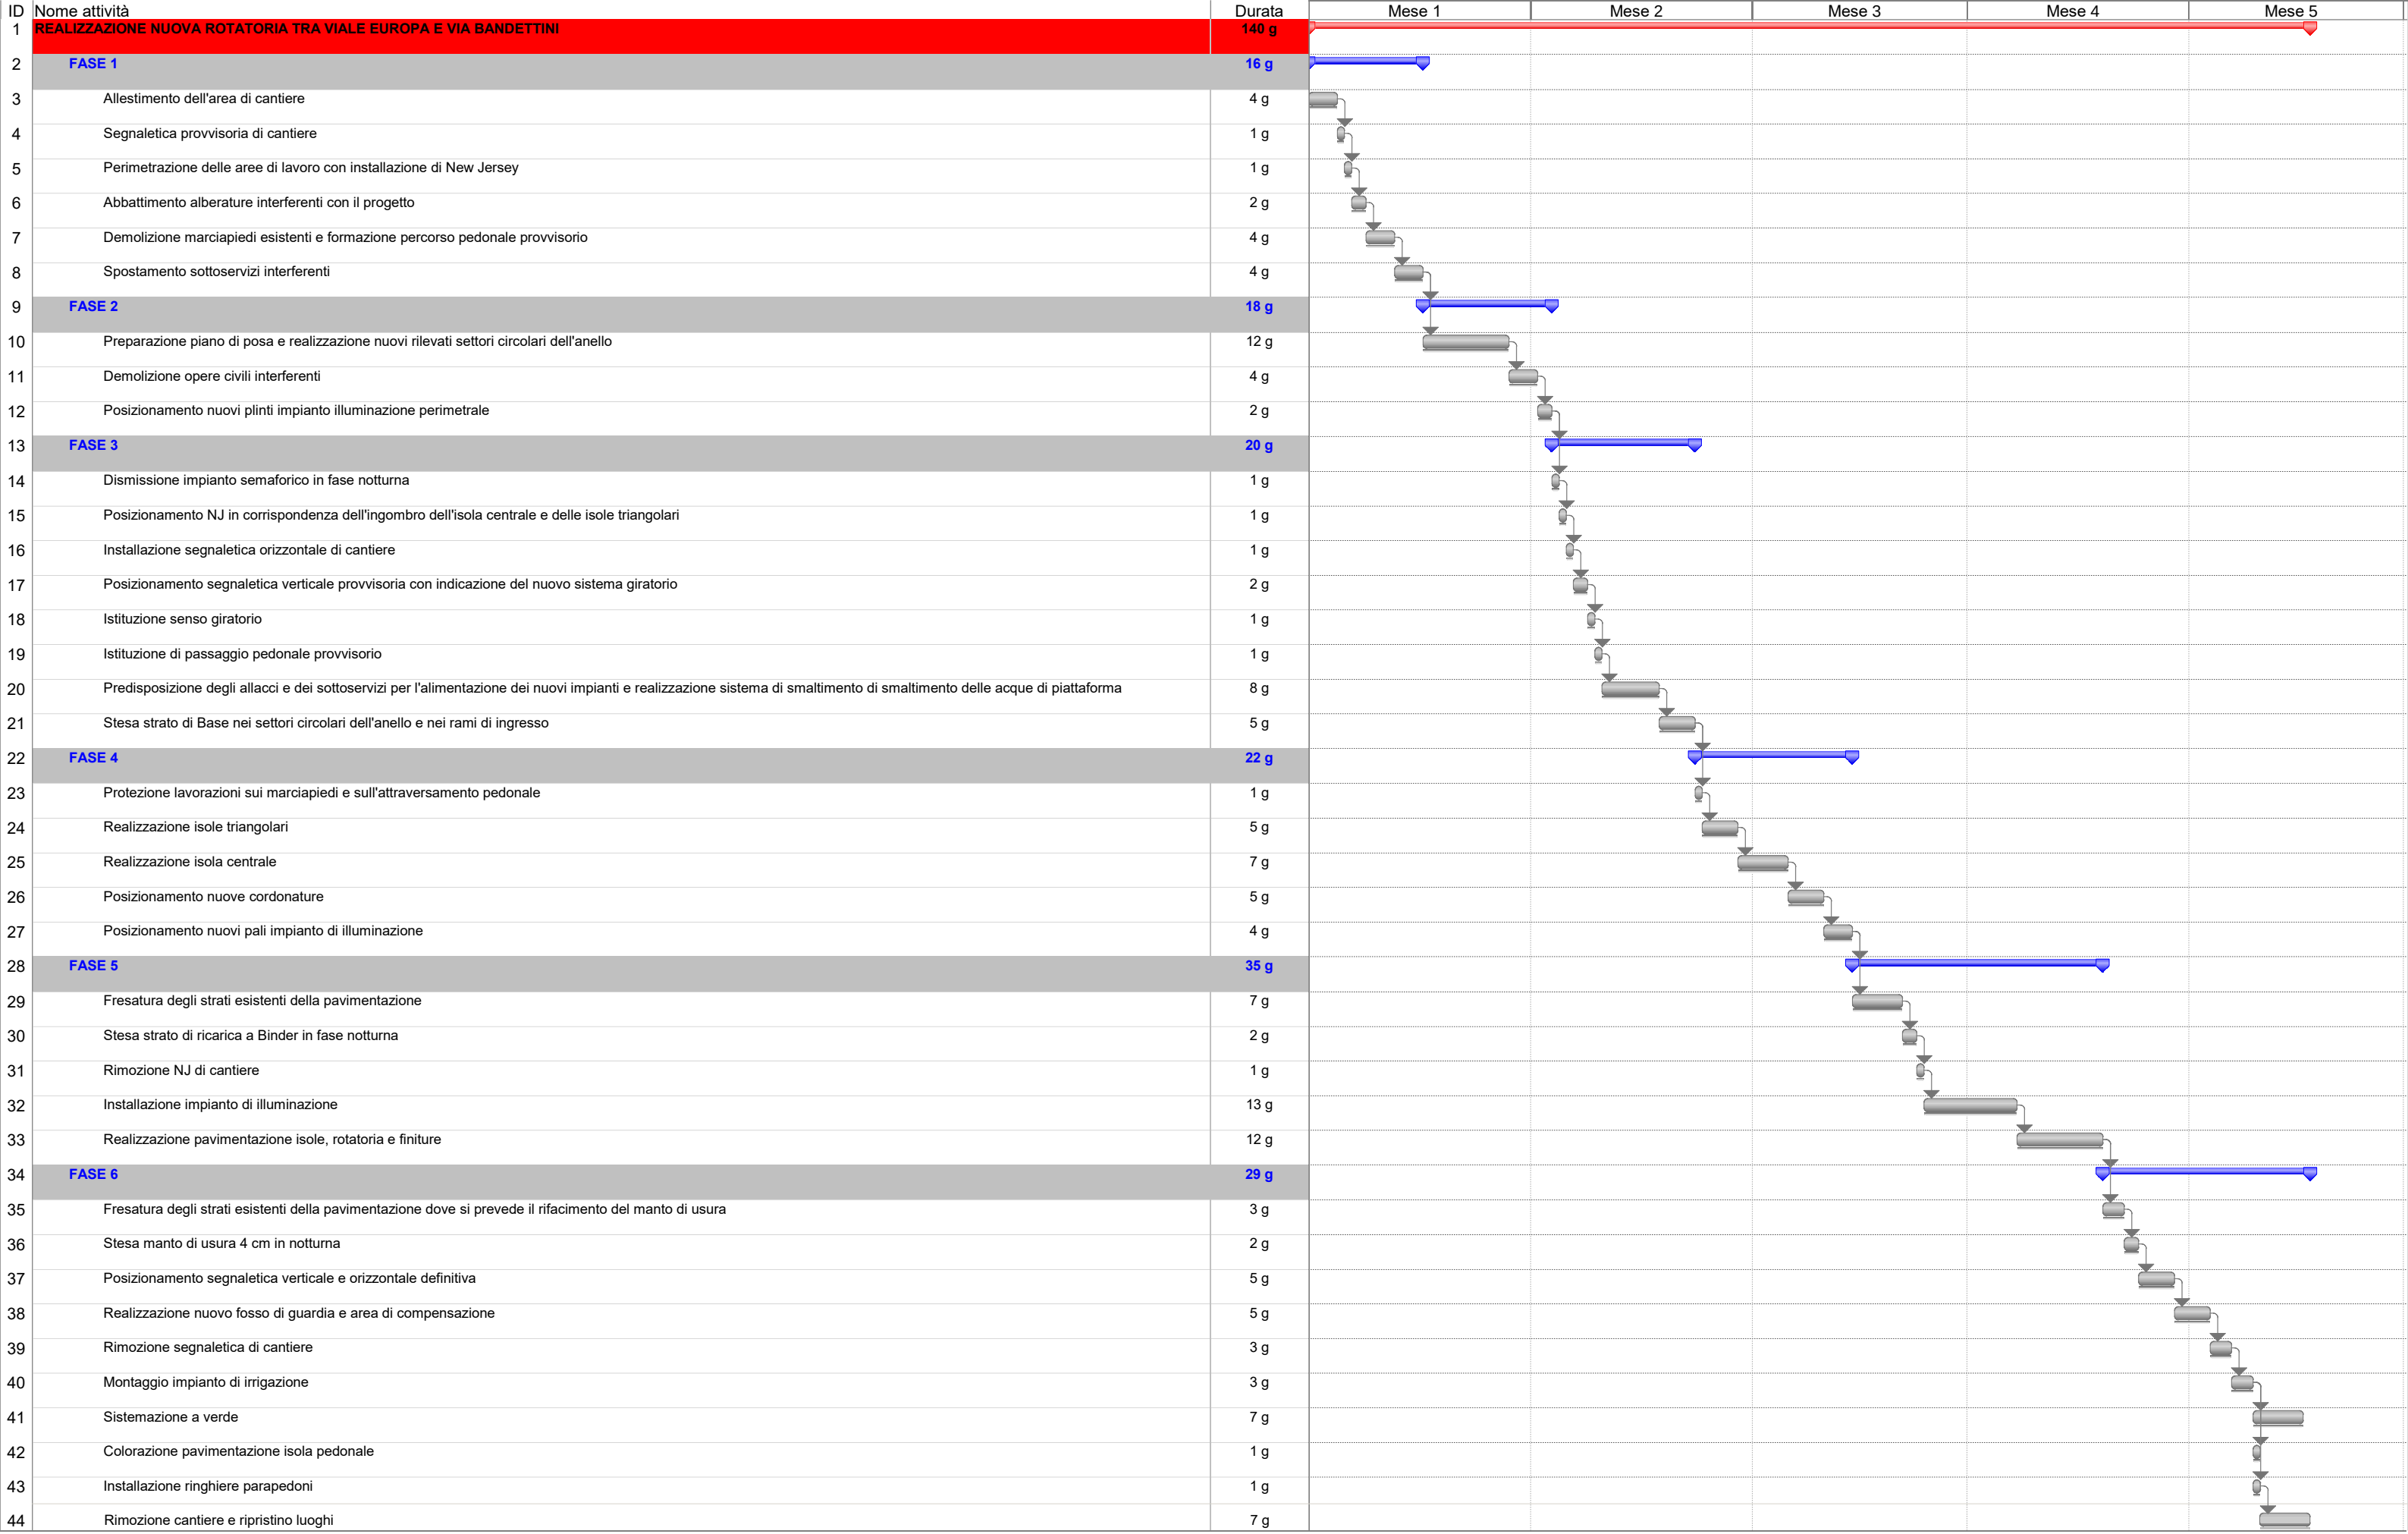

Attività

Avanzamento

Cardine

◆

Riepilogo

Attività riportata

Cardine riportato

◇

Avanzamento riportato

Divisione

Attività esterne

Riepilogo progetto

Riepilogo raggruppamento

Scadenza

↓