



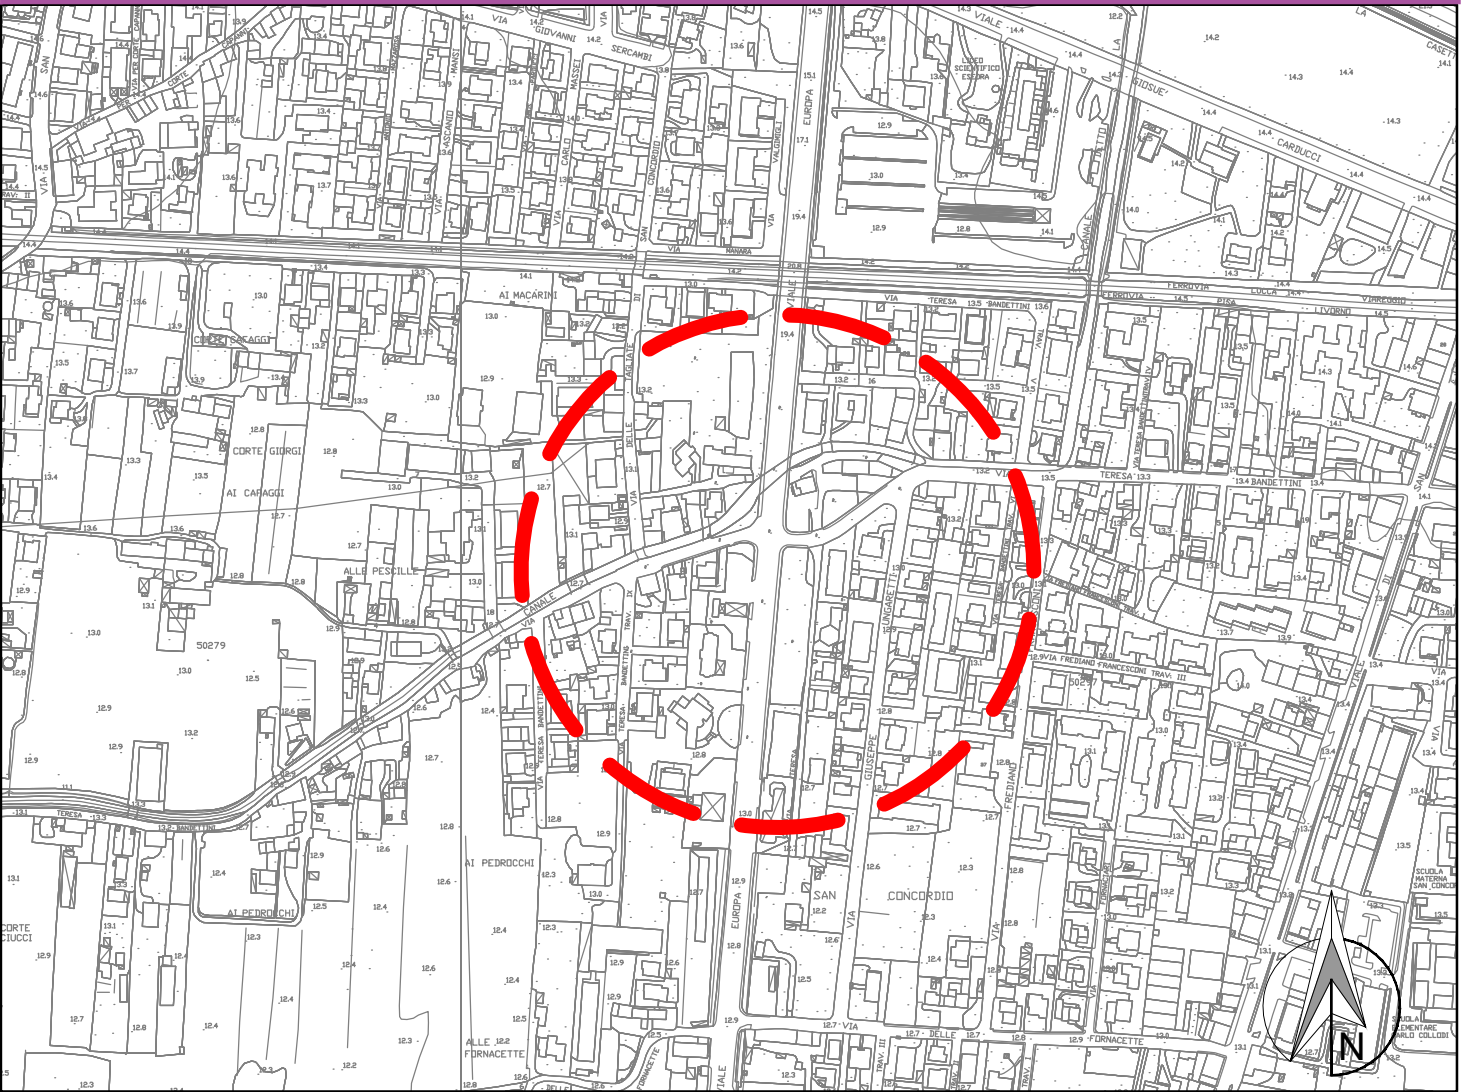

LEGENDA

	Percorsi pedonali e isole spartitraffico	480 mq	PACCHETTO 3
	Fresatura degli strati della pavimentazione esistente con rifacimento degli strati di Usura Binder	1127 mq	PACCHETTO 1
	Nuovo pacchetto stradale	701 mq	PACCHETTO 2
	Ripristino funzionale manto di usura	491 mq	PACCHETTO 4
	Demolizione della pavimentazione esistente con piantumazione manto erboso	167 mq	
	Demolizione cordoni	231 m	
	Nuovo cordonato trapezoidale in cls per rotonda e isole spartitraffico	138 m	
	Nuovo cordonato retto in cls per delimitazione marciapiedi e isola a verde	474 m	
	Paline semaforiche e pali illuminazione da demolire	N°10	

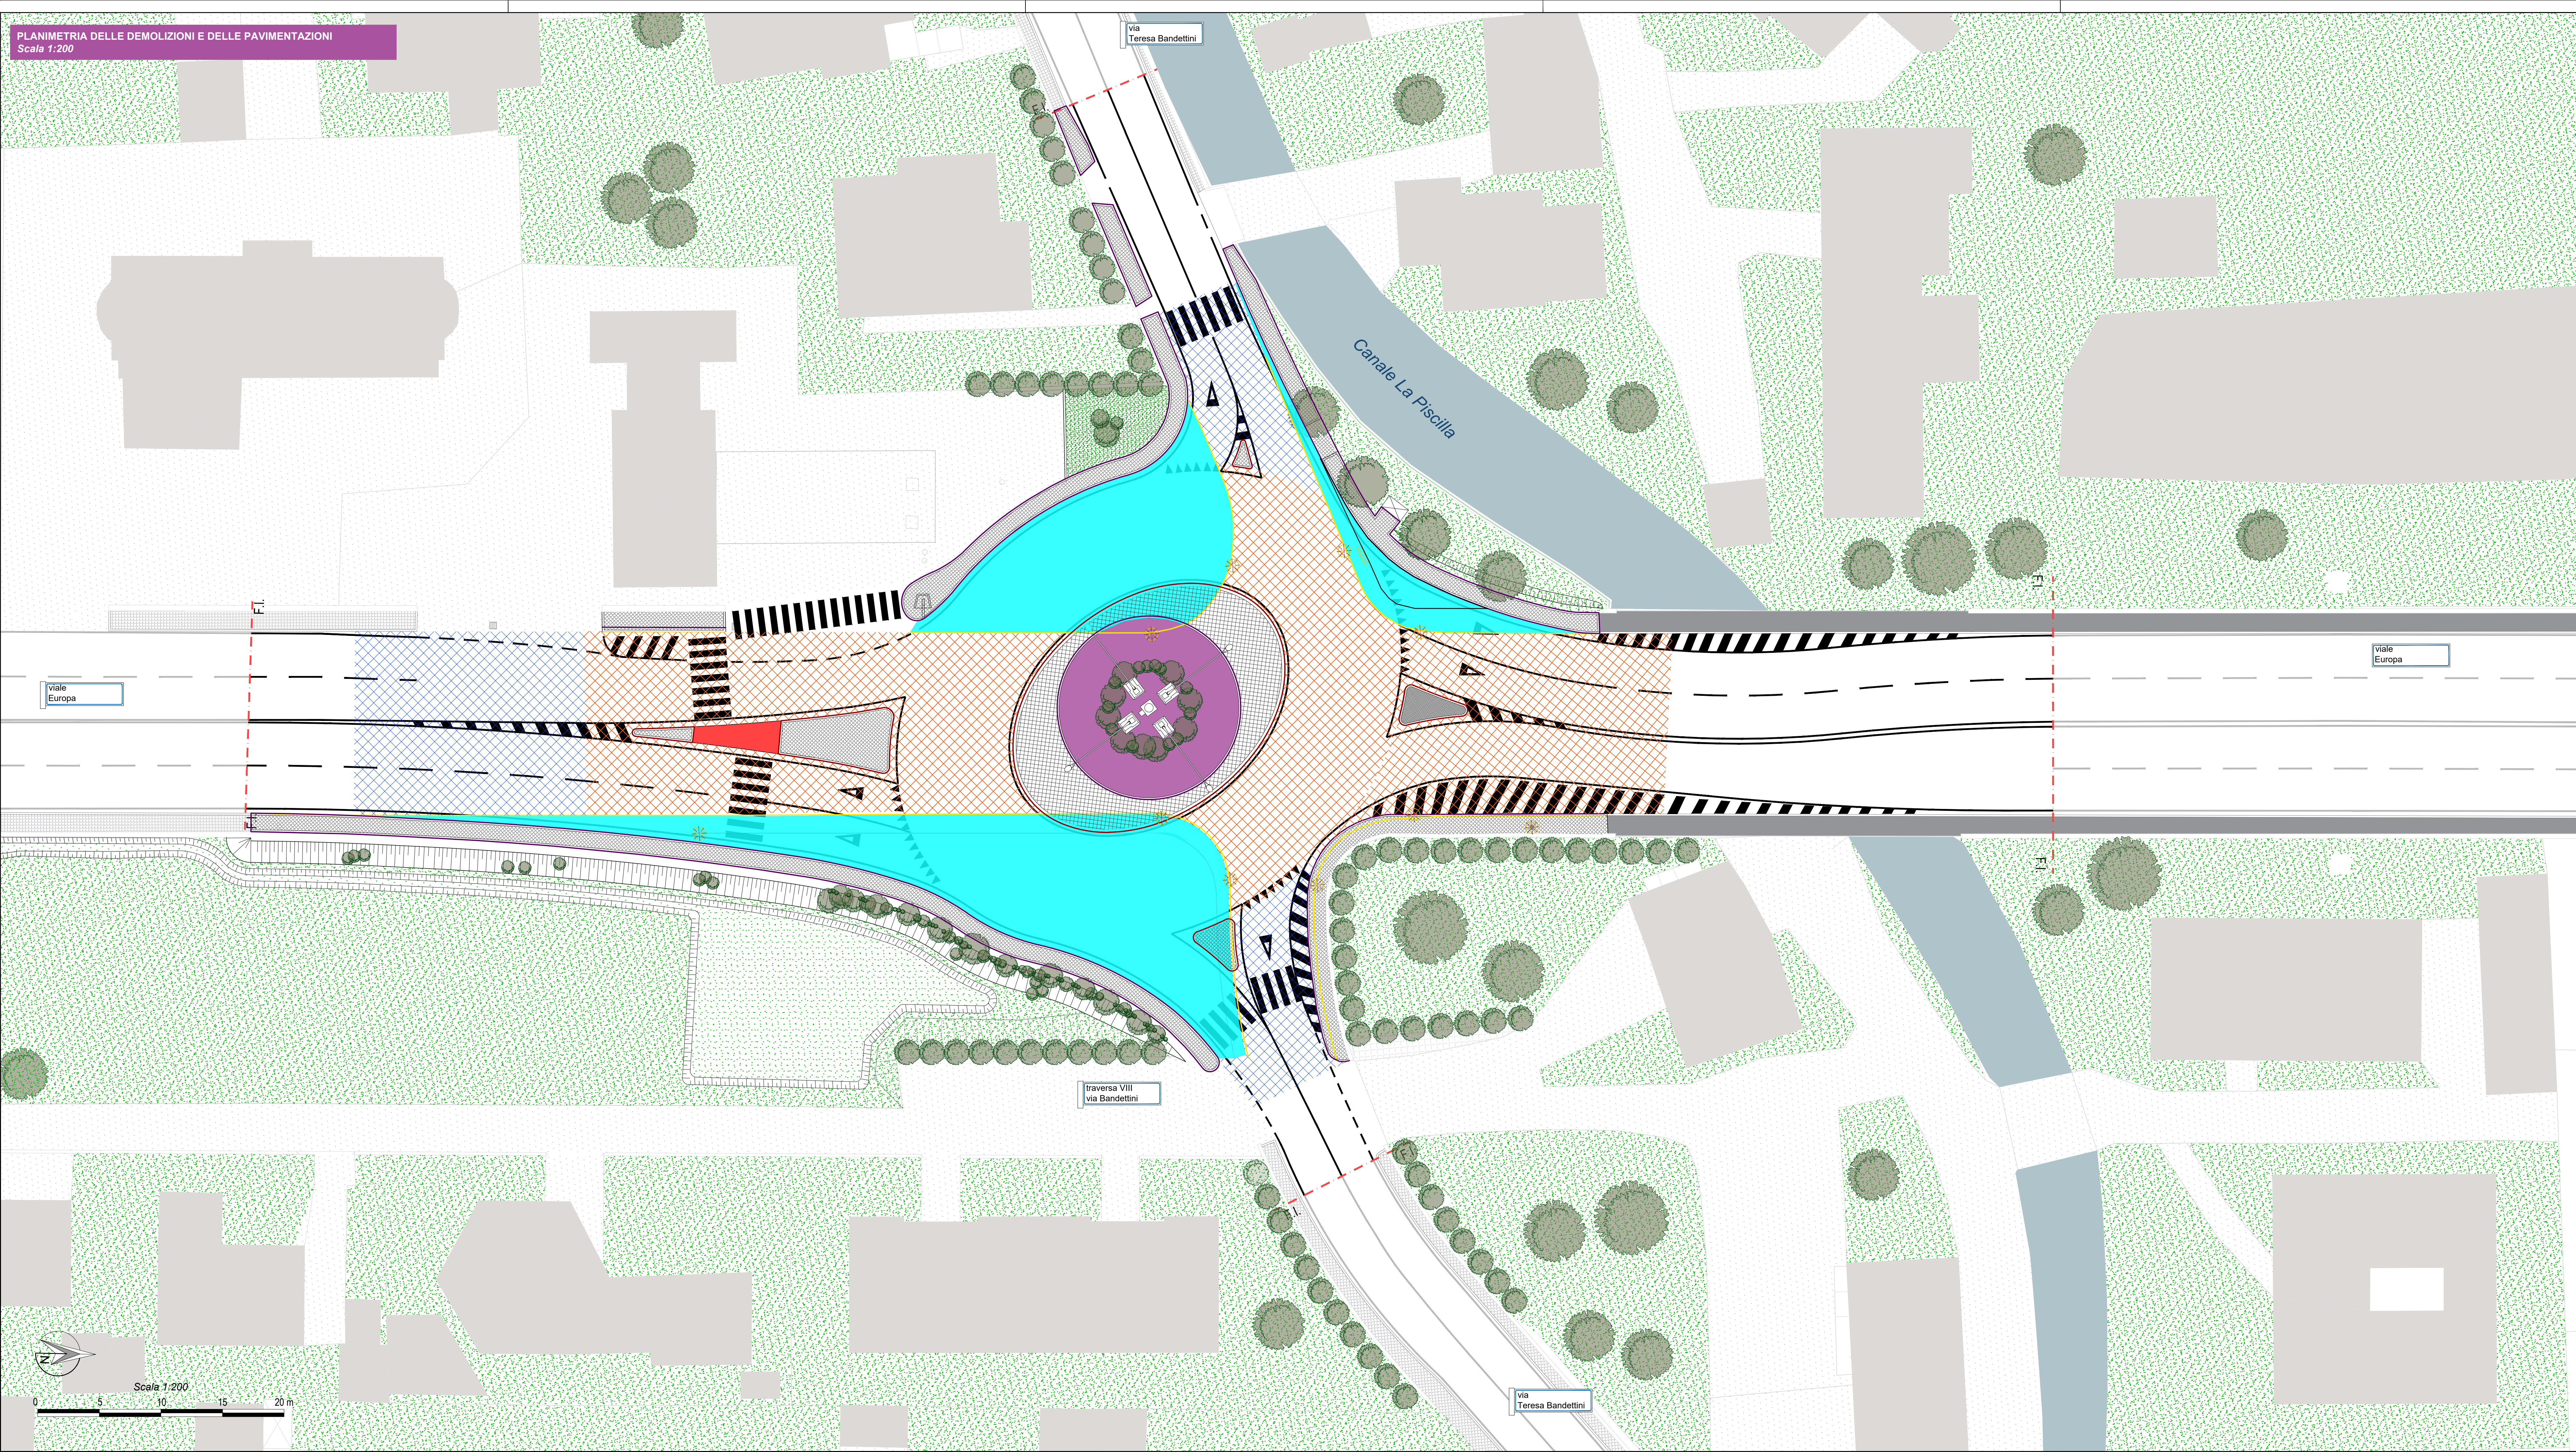

COMUNE DI LUCCA
AMMINISTRAZIONE COMUNALE

Settore Dipartimentale 5 - Lavori Pubblici e Traffico - U.O. 5.4 - Strade - Progettazione

PROGETTO ESECUTIVO

Realizzazione di nuova rotonda tra Viale Europa e Via Bandettini
PT 60 - 2024

CODICE ELABORATO	TITOLO ELABORATO	SCALA
22_PE_INF_03	PLANIMETRIA DELLE DEMOLIZIONI E DELLE PAVIMENTAZIONI	1:200
Nr 01	EMISSIONE	DATA
	Prima emissione PE	19/12/2025

PROGETTISTA:

Ing. Giuseppe Serrapede
Dott. Matteo Coturri



Responsabile Unico del Procedimento
Dott.ssa Ing. Francesca Guidotti

Il Dirigente
Dott.ssa Ing. Antonella Giannini