



PROFILO LONGITUDINALE IN ASSE DI TRACCIAMENTO  
SULLA LINEA BIANCA DELLA BANCHINA ESTERNA

LE QUOTE RIPORTATE SONO RELATIVE A UN SISTEMA  
DI RIFERIMENTO LOCALE

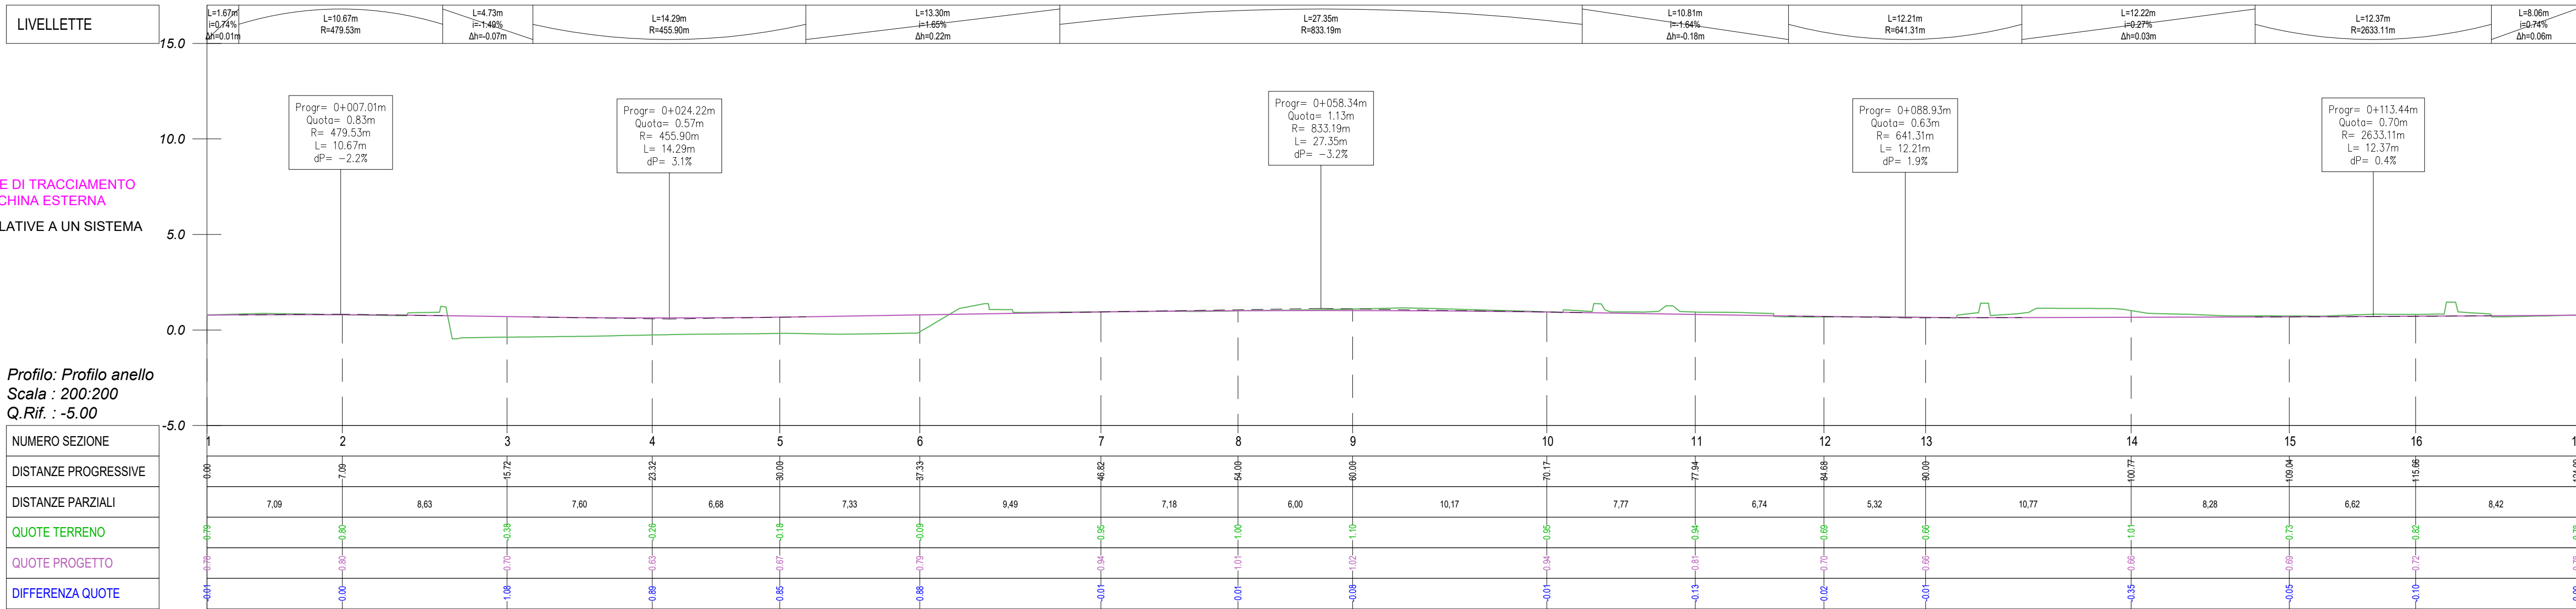

LEGENDA:

|                                       |  |
|---------------------------------------|--|
| PROFILO DEL "TERRENO" ESISTENTE       |  |
| PROFILO DEL PIANO VIABILE DI PROGETTO |  |
| ASSE DI TRACCIAMENTO                  |  |

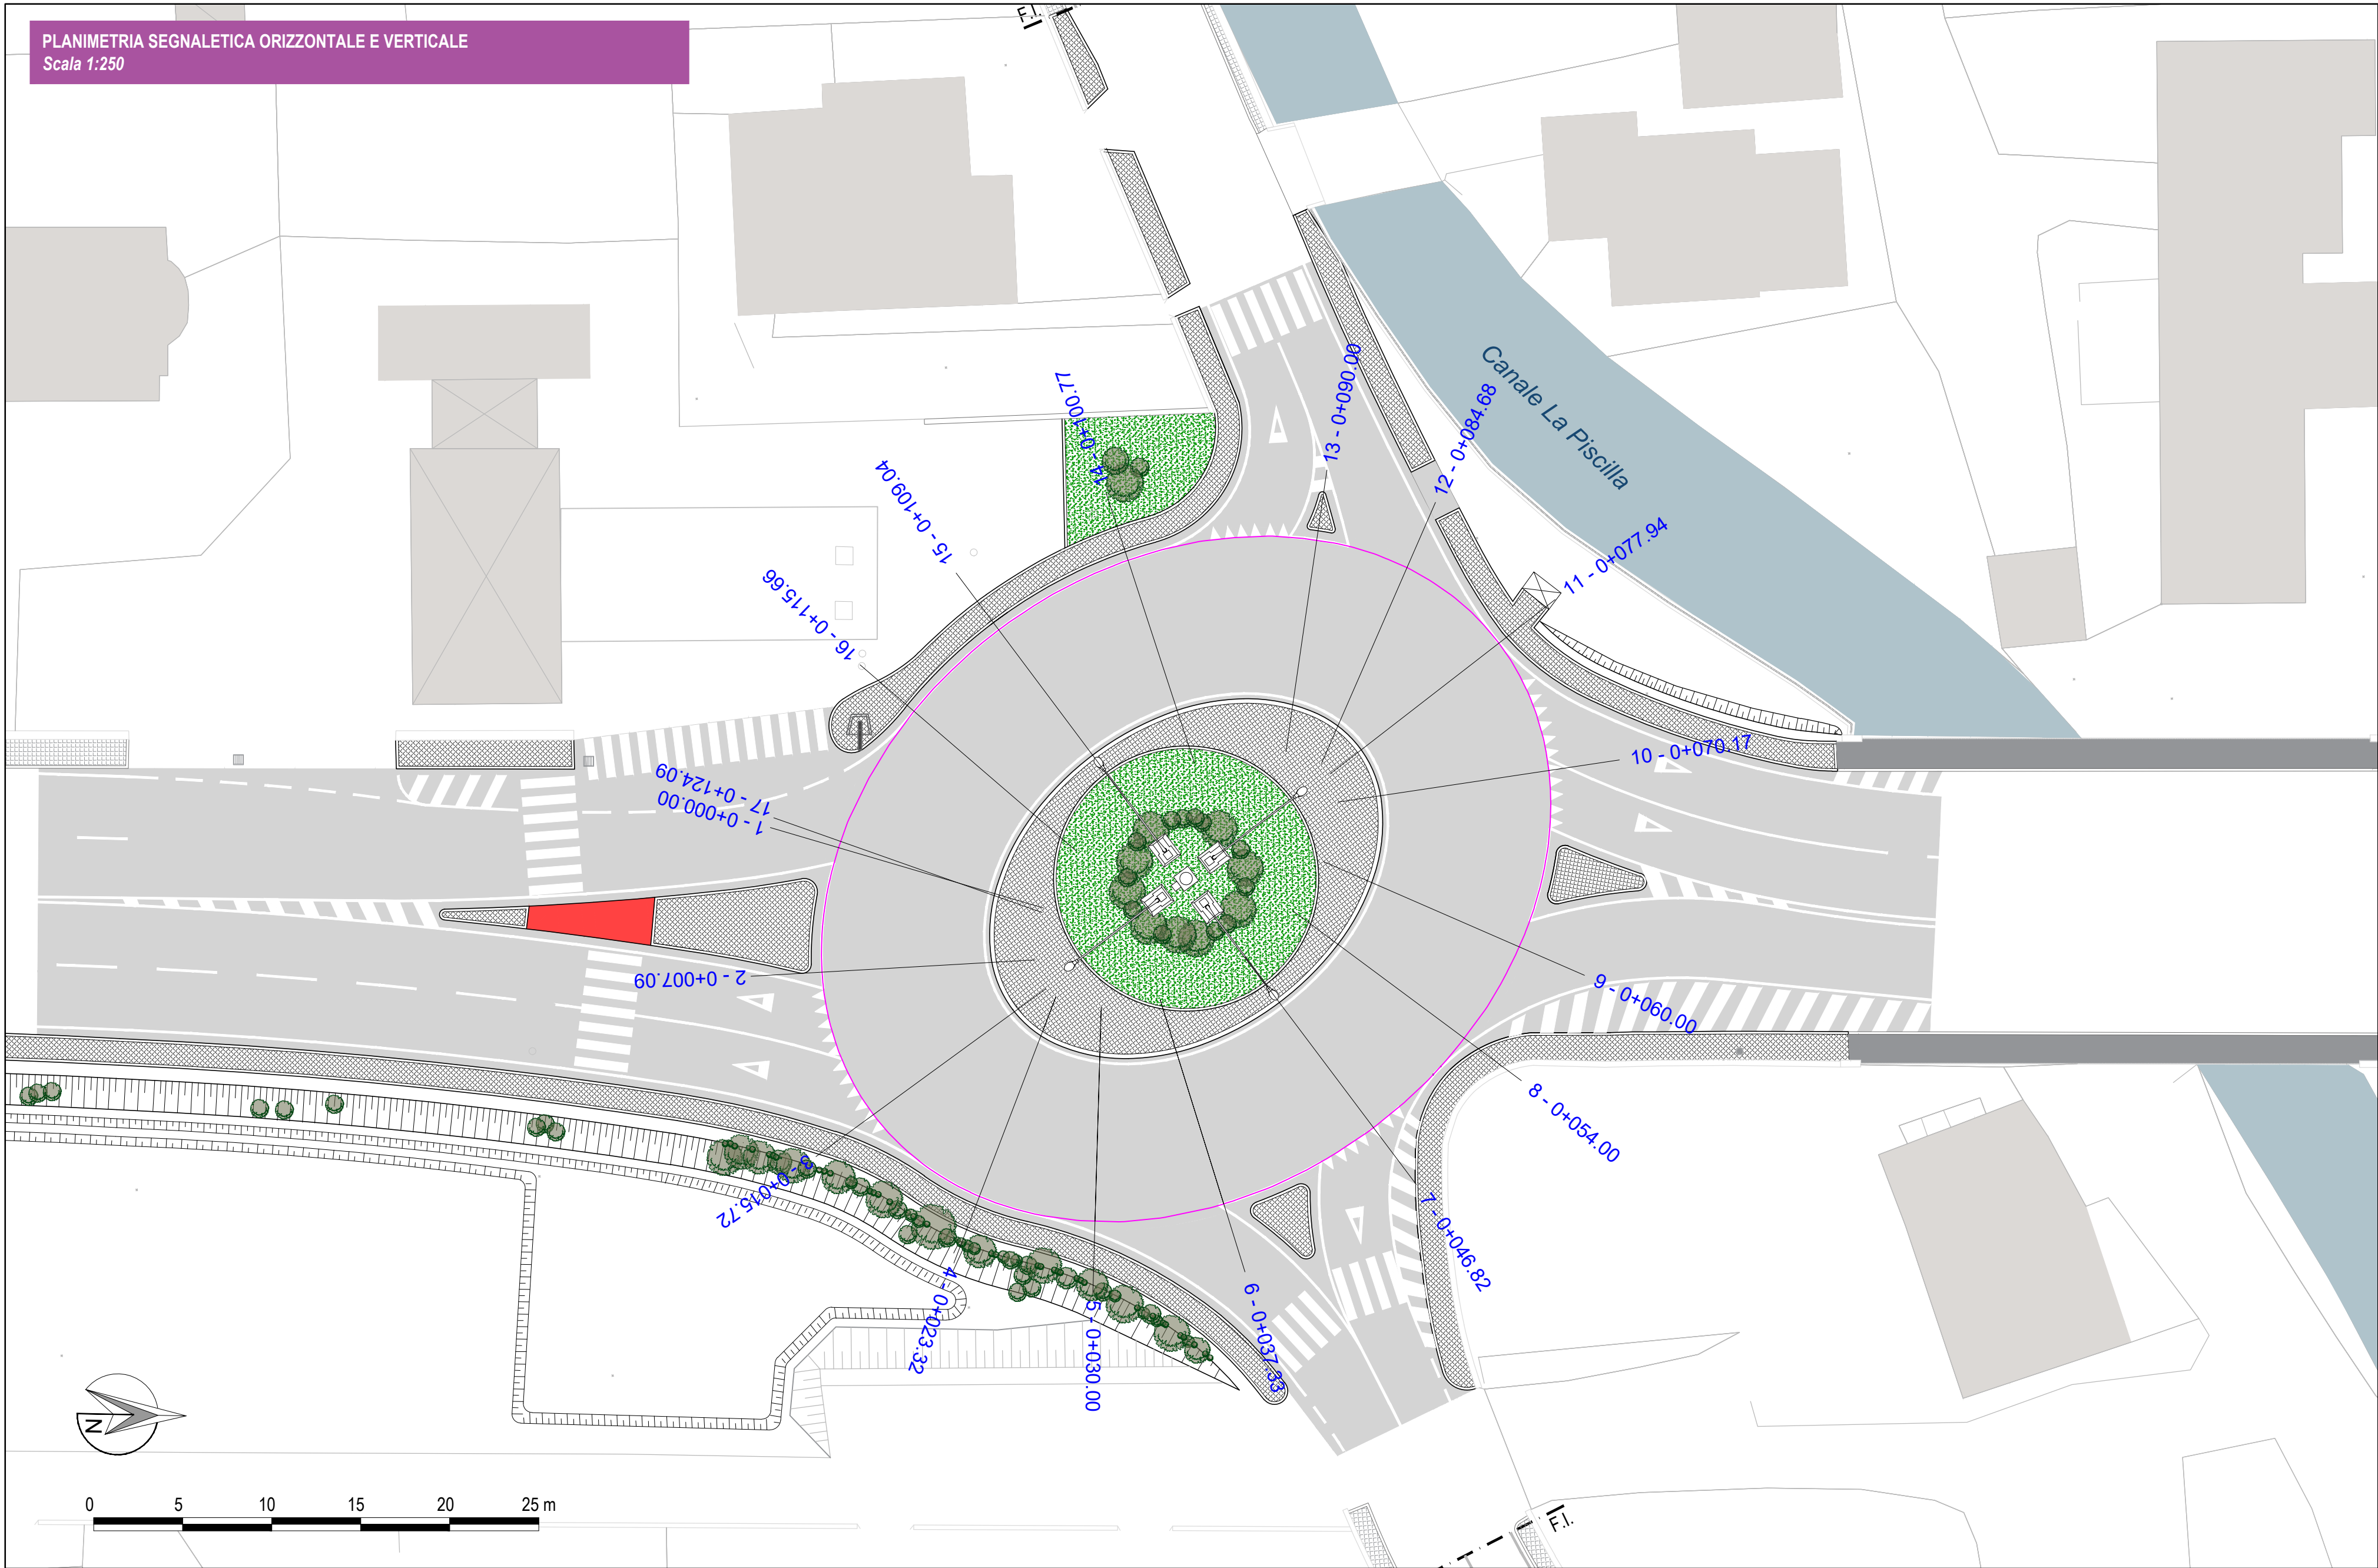

## COMUNE DI LUCCA

### AMMINISTRAZIONE COMUNALE

Settore Dipartimentale 5 - Lavori Pubblici e Traffico - U.O. 5.4 - Strade - Progettazione

#### PROGETTO ESECUTIVO

Realizzazione di nuova rotonda tra Viale Europa e Via Bandettini  
PT 60 - 2024

CODICE ELABORATO

25\_PE\_INF\_06

Nr

01

TITOLO ELABORATO

PROFILO LONGITUDINALE

EMISSIONE

Prima emissione PE

SCALA

VARIE

DATA

19/12/2025

PROGETTISTA:



Ing. Giuseppe Serrapede  
Dott. Matteo Coturri

Responsabile Unico del Procedimento  
Dott.ssa Ing. Francesca Guidotti

Il Dirigente  
Dott.ssa Ing. Antonella Giannini

- Dicembre 2025 -