



PLANIMETRIA DELLE INTERFERENZE
Scala 1:200

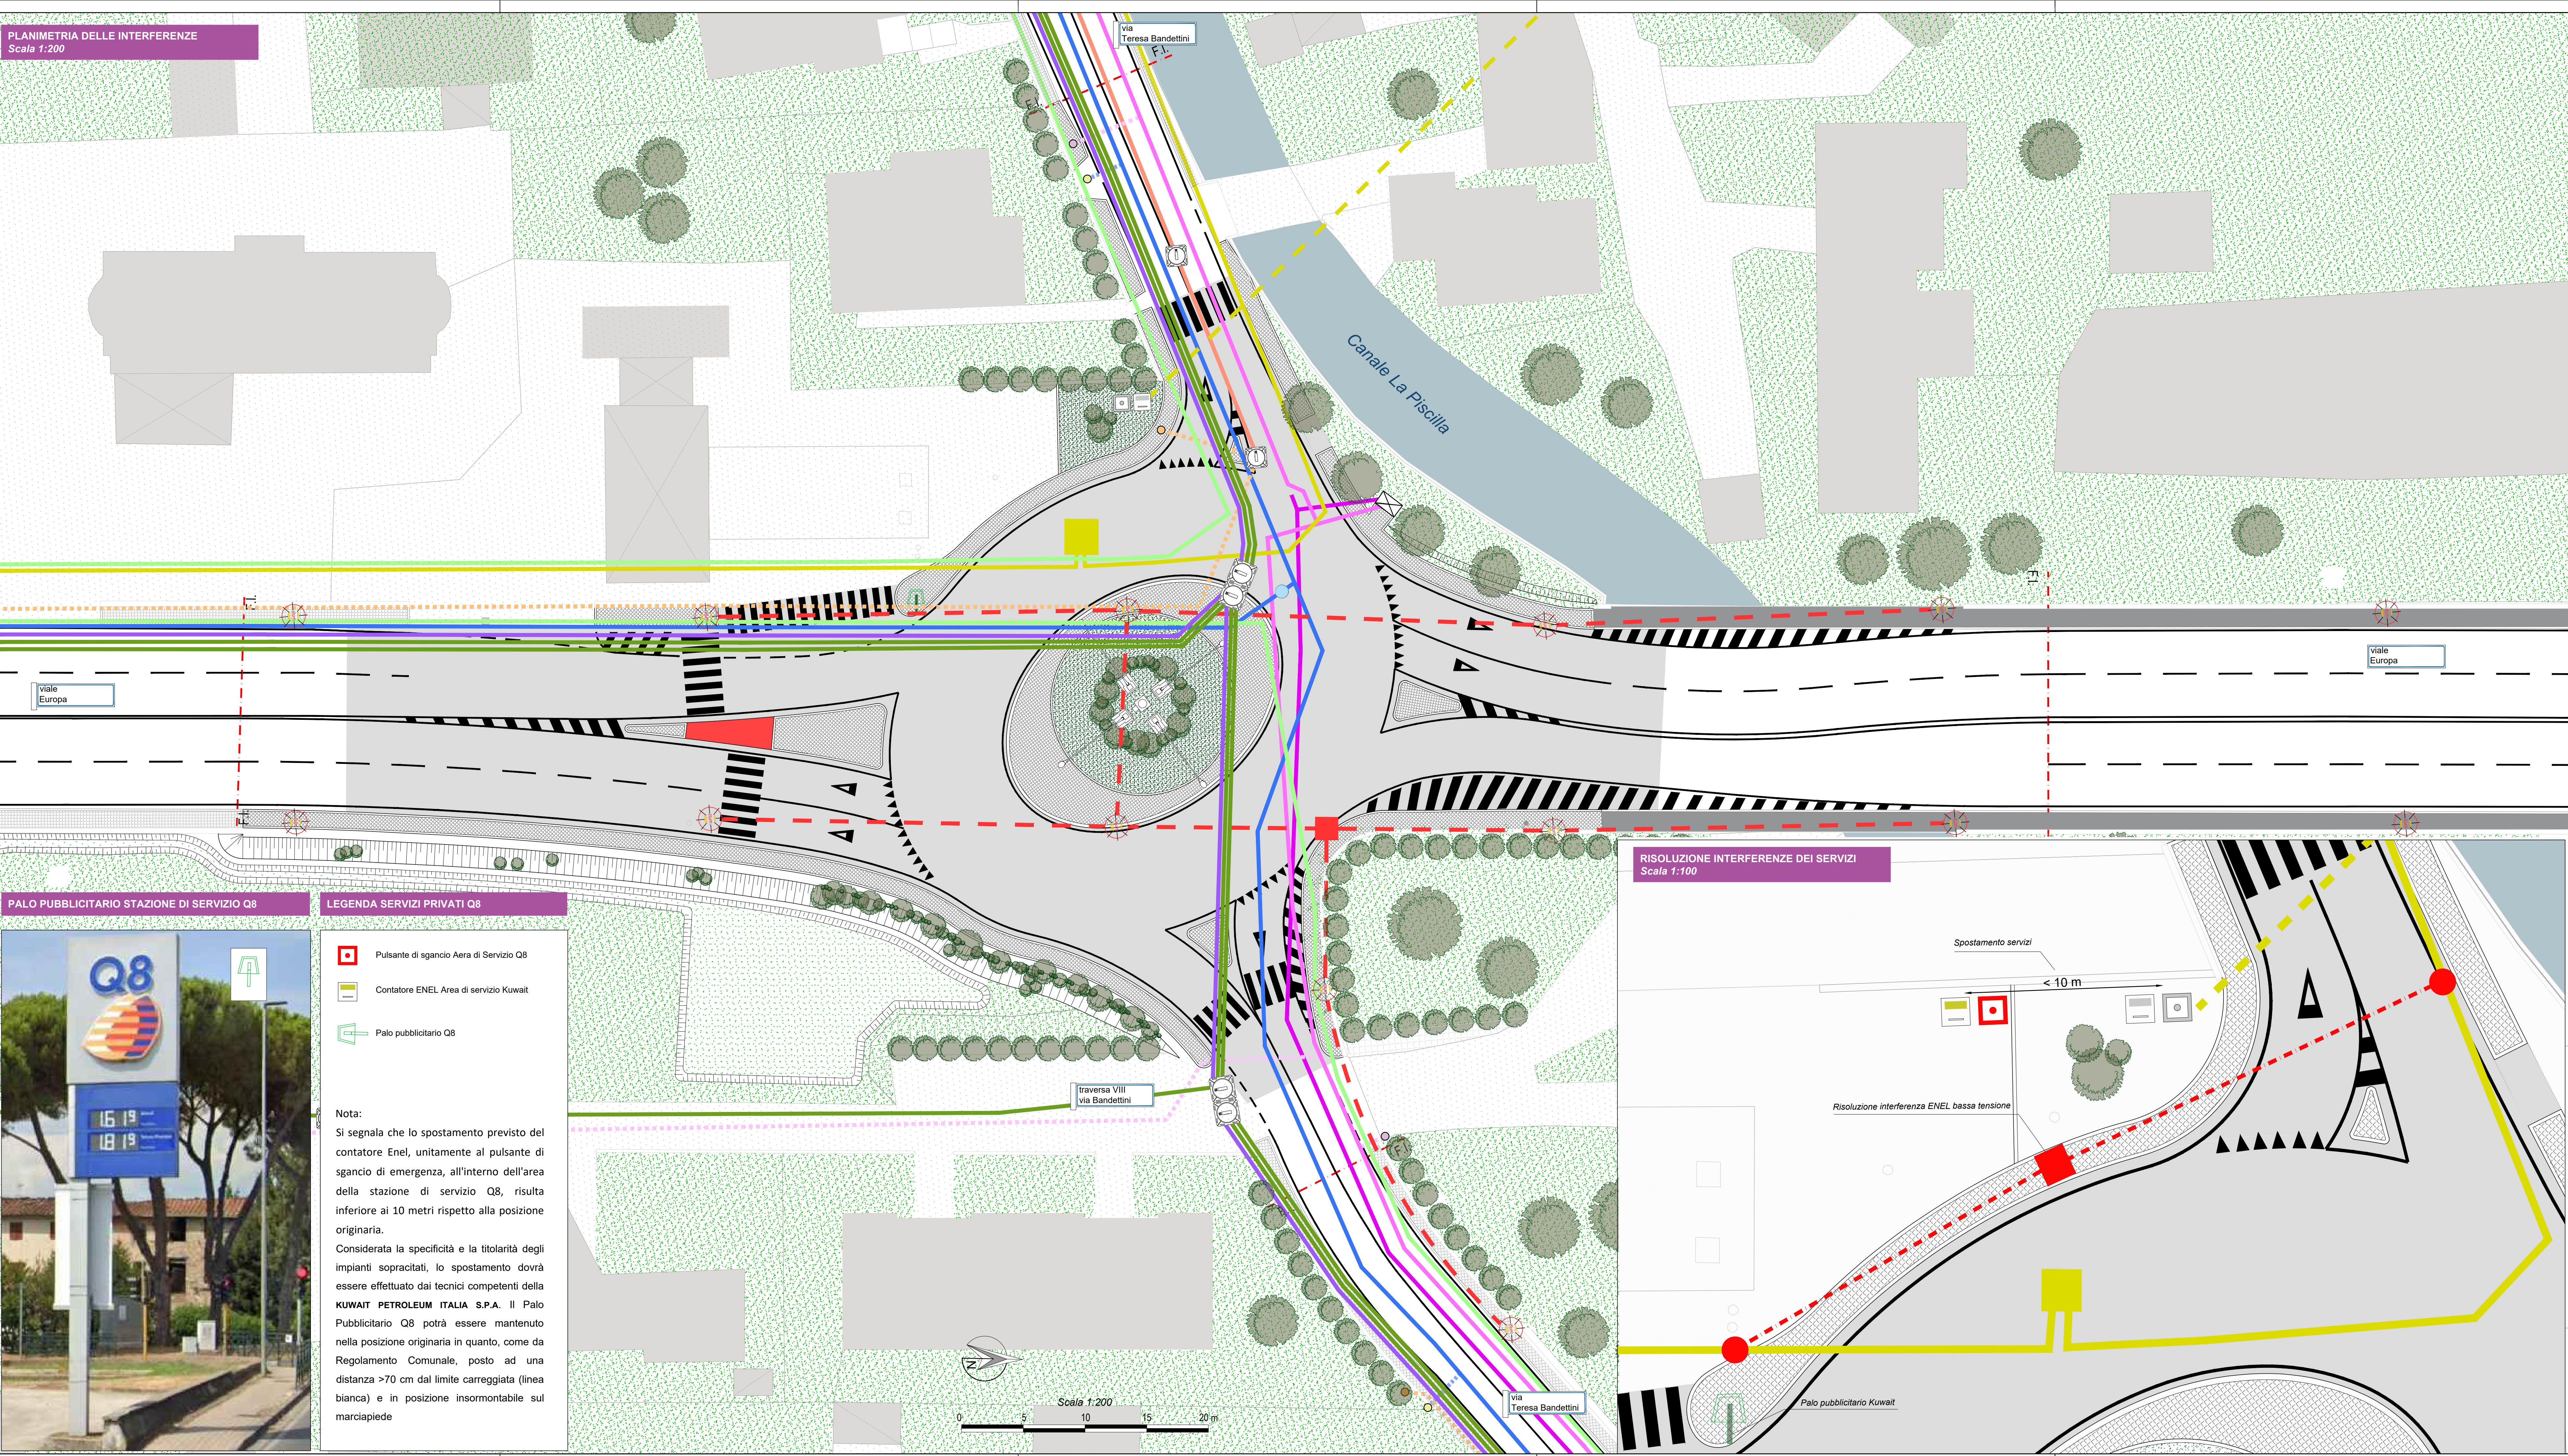

KEY MAP

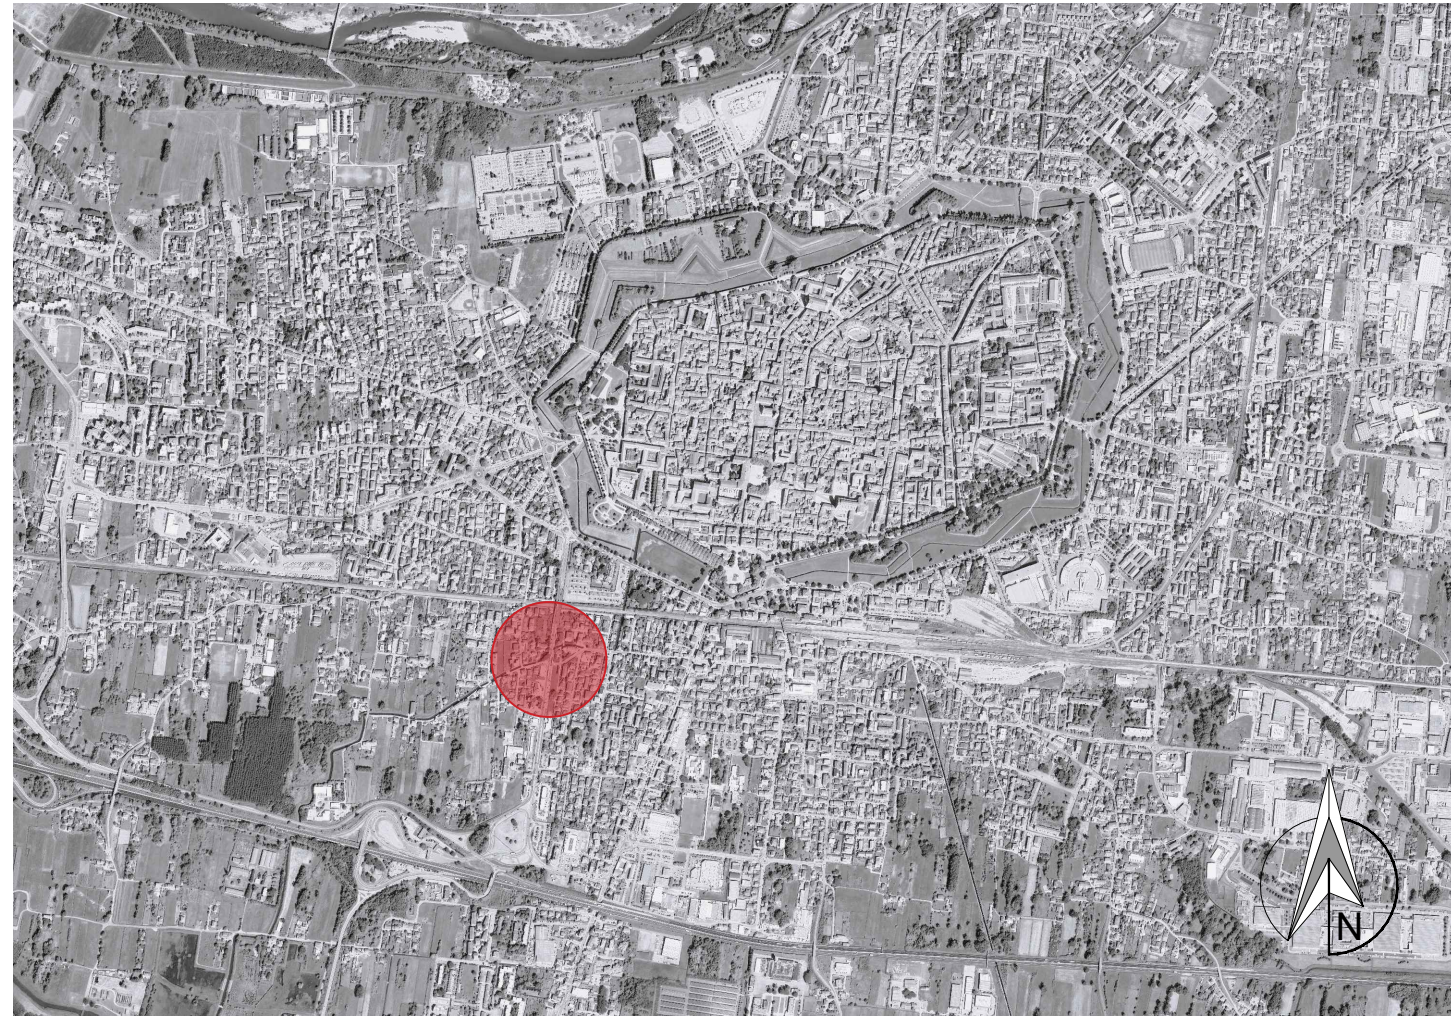

LEGENDA SERVIZI PUBBLICI

- | | | |
|-----------------------------|--|---------------------------------------|
| CONDOTTA ACQUE | | |
| Distribuzione | | Pozzetto fognatura |
| Allacciamento | | Pozzetto di ispezione |
| CONDOTTA FOGNATURE | | |
| Rete di raccolta | | Illuminazione esistente |
| Allacciamento | | |
| SOTTOSERVIZI | | |
| Cavi media tensione | | Punto di allacciamento fognario |
| Cavi bassa tensione | | Organo di manovra e regolazione acque |
| Cavi bassa tensione aerei | | Sifone |
| CONDOTTA GAS NATURALE | | |
| Cavi media pressione | | Armadio Gesam |
| Cavi bassa pressione | | Pozzetto illuminazione pubblica |
| Allacciamento | | Pozzetto Enel |
| CAVIDOTTI ELETTRICI | | |
| Cavi illuminazione pubblica | | |
| CAVI TELECOMUNICAZIONI | | |
| Cavi Fastweb | | |
| Cavi Fibercop | | |

PALO PUBBLICITARIO STAZIONE DI SERVIZIO Q8



LEGENDA SERVIZI PRIVATI Q8


- Pulsante di sgancio Aera di Servizio Q8
- Contatore ENEL Area di servizio Kuwait
- Palo pubblicitario Q8

Nota:

Si segnala che lo spostamento previsto del contatore Enel, unitamente al pulsante di sgancio di emergenza, all'interno dell'area della stazione di servizio Q8, risulta inferiore ai 10 metri rispetto alla posizione originaria.

Considerata la specificità e la titolarità degli impianti sopracitati, lo spostamento dovrà essere effettuato dai tecnici competenti della KUWAIT PETROLEUM ITALIA S.P.A. Il Palo Pubblicitario Q8 potrà essere mantenuto nella posizione originaria in quanto, come da Regolamento Comunale, posto ad una distanza >70 cm dal limite carreggiata (linea bianca) e in posizione insormontabile sul marciapiede

RISOLUZIONE INTERFERENZE DEI SERVIZI
Scala 1:100

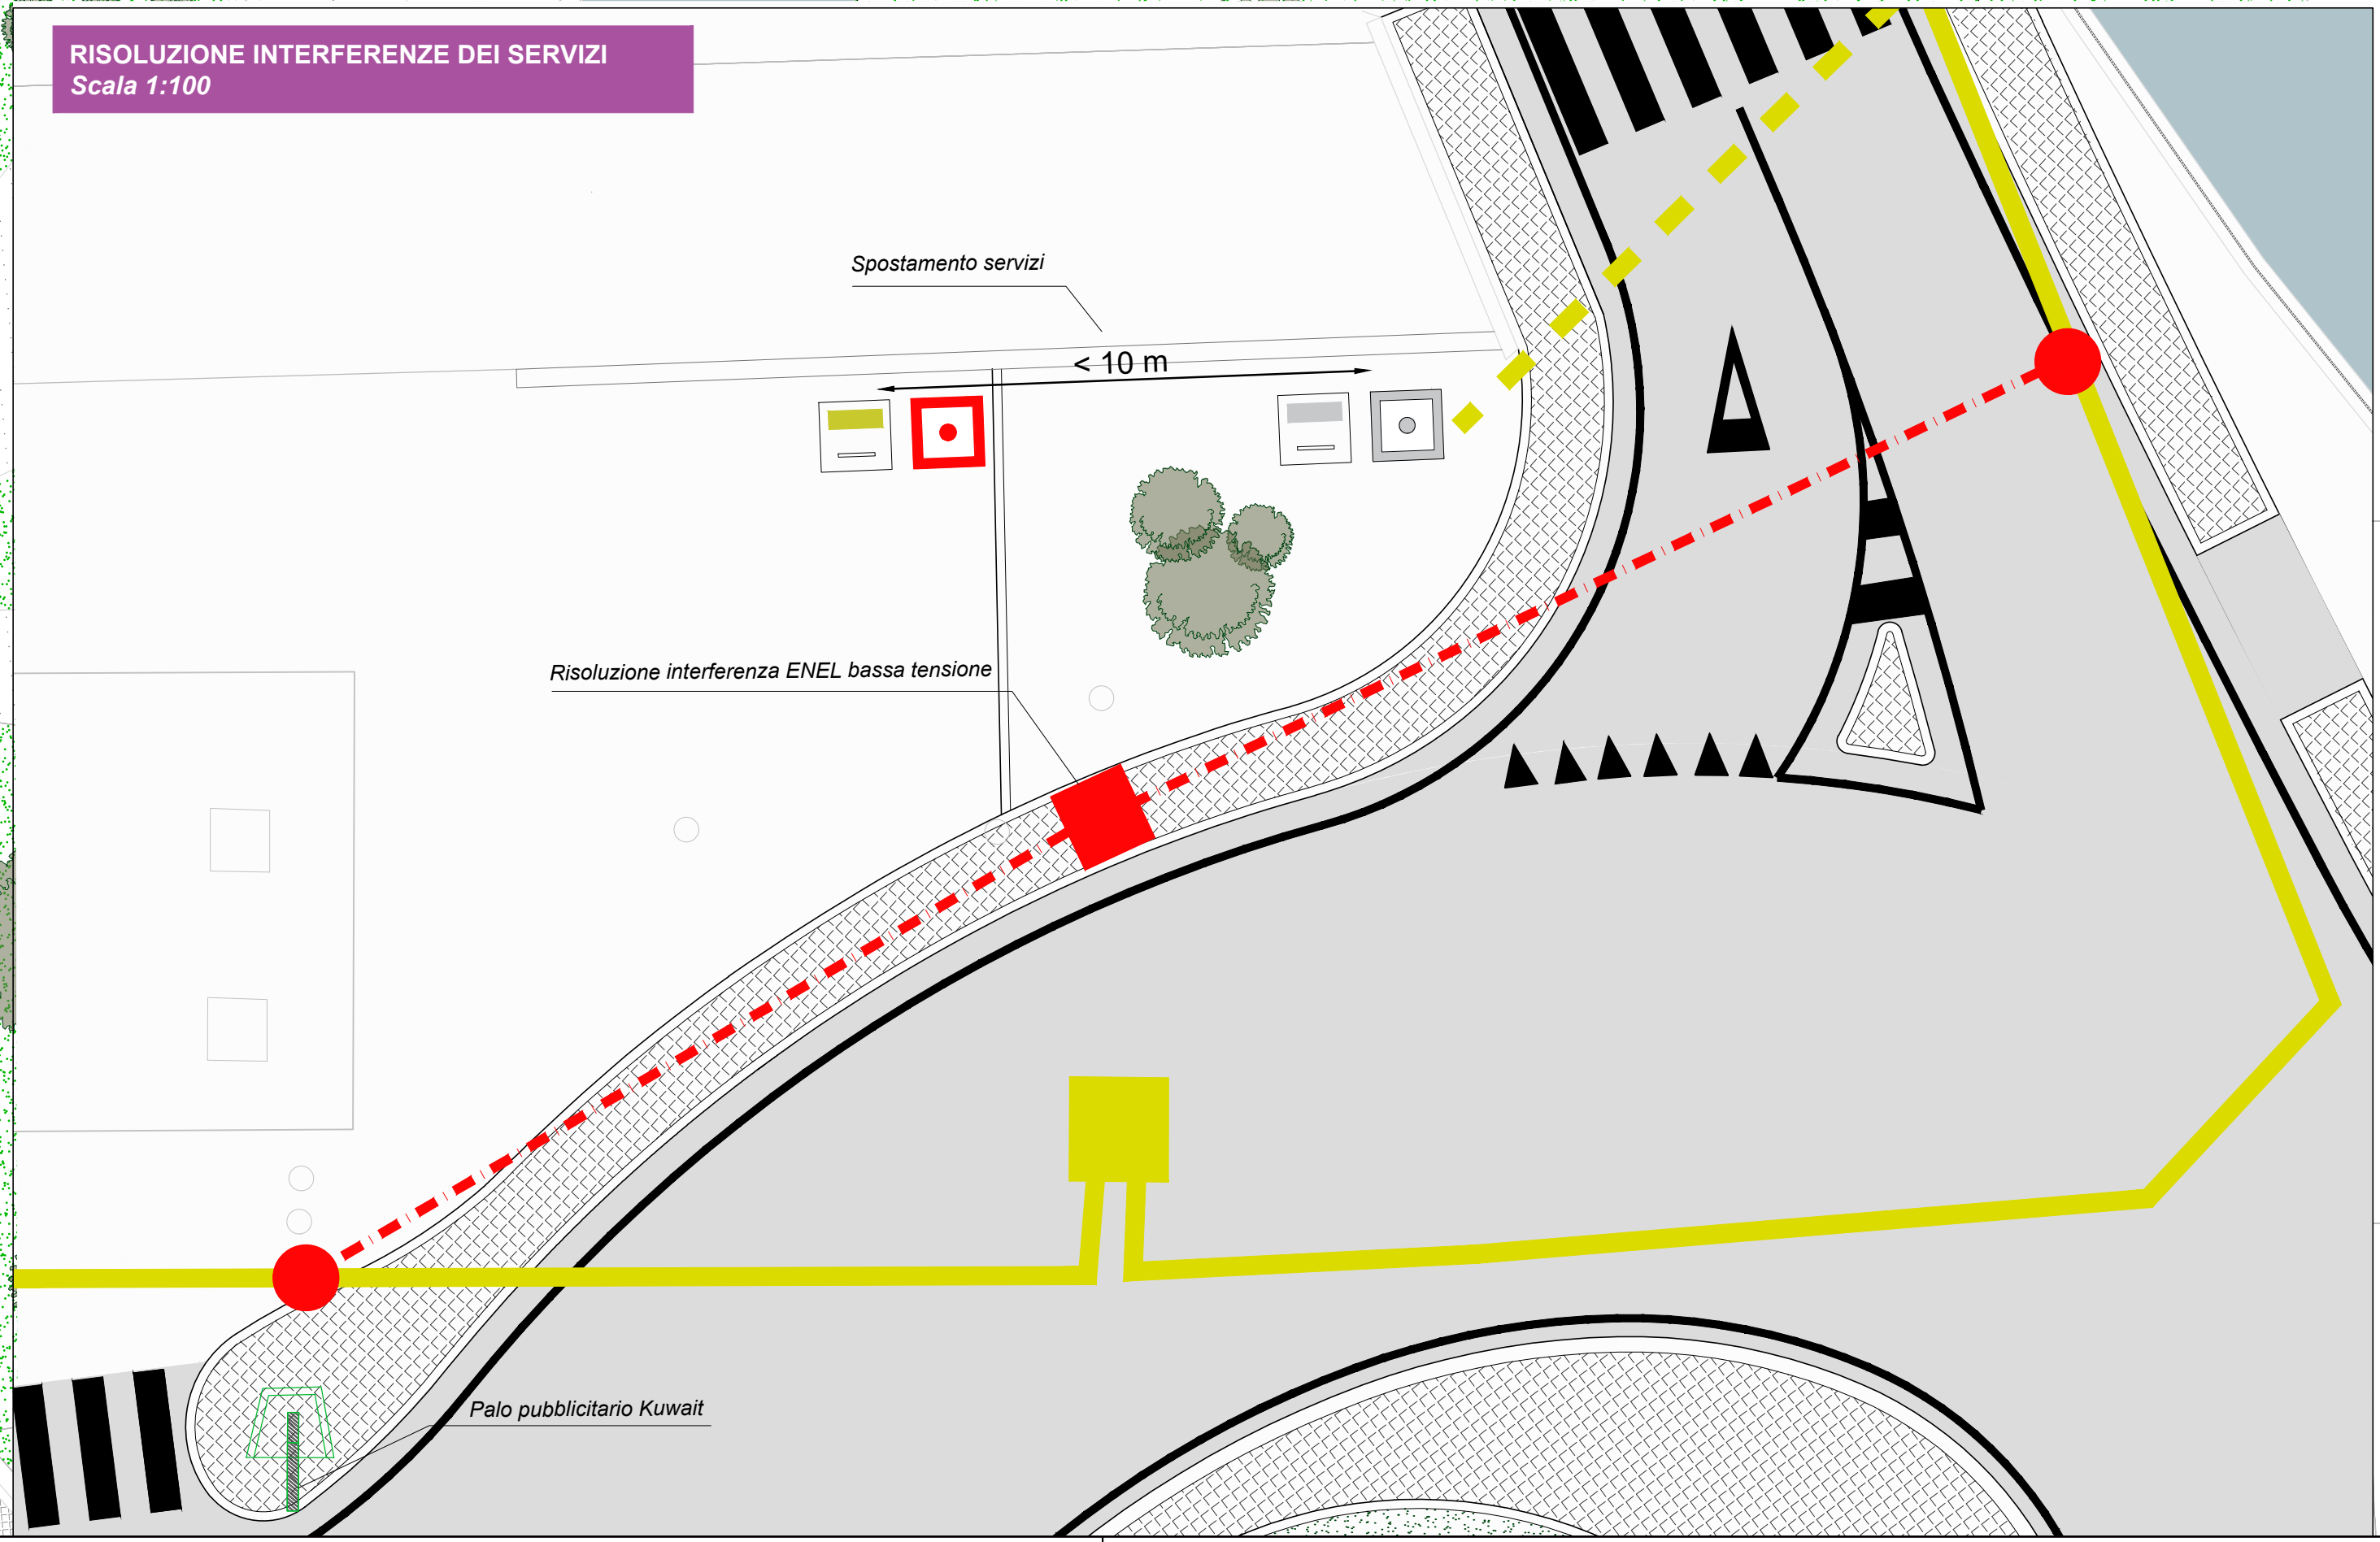

COMUNE DI LUCCA
AMMINISTRAZIONE COMUNALE

Settore Dipartimentale 5 - Lavori Pubblici e Traffico - U.O. 5.4 - Strade - Progettazione

PROGETTO ESECUTIVO

Realizzazione di nuova rotondatoria tra Viale Europa e Via Bandettini
PT 60 - 2024

CODICE ELABORATO	TITOLO ELABORATO	SCALA
29_PE_INT_01	PLANIMETRIA DELLE INTERFERENZE	1:200
Nr 01	EMISSIONE Prima emissione PE	DATA 19/12/2025

PROGETTISTA:

Ing. Giuseppe Serrapede
Dott. Matteo Coturri

PROGETTO



Responsabile Unico del Procedimento
Dott.ssa Ing. Francesca Guidotti

Il Dirigente
Dott.ssa Ing. Antonella Giannini

- Dicembre 2025 -