




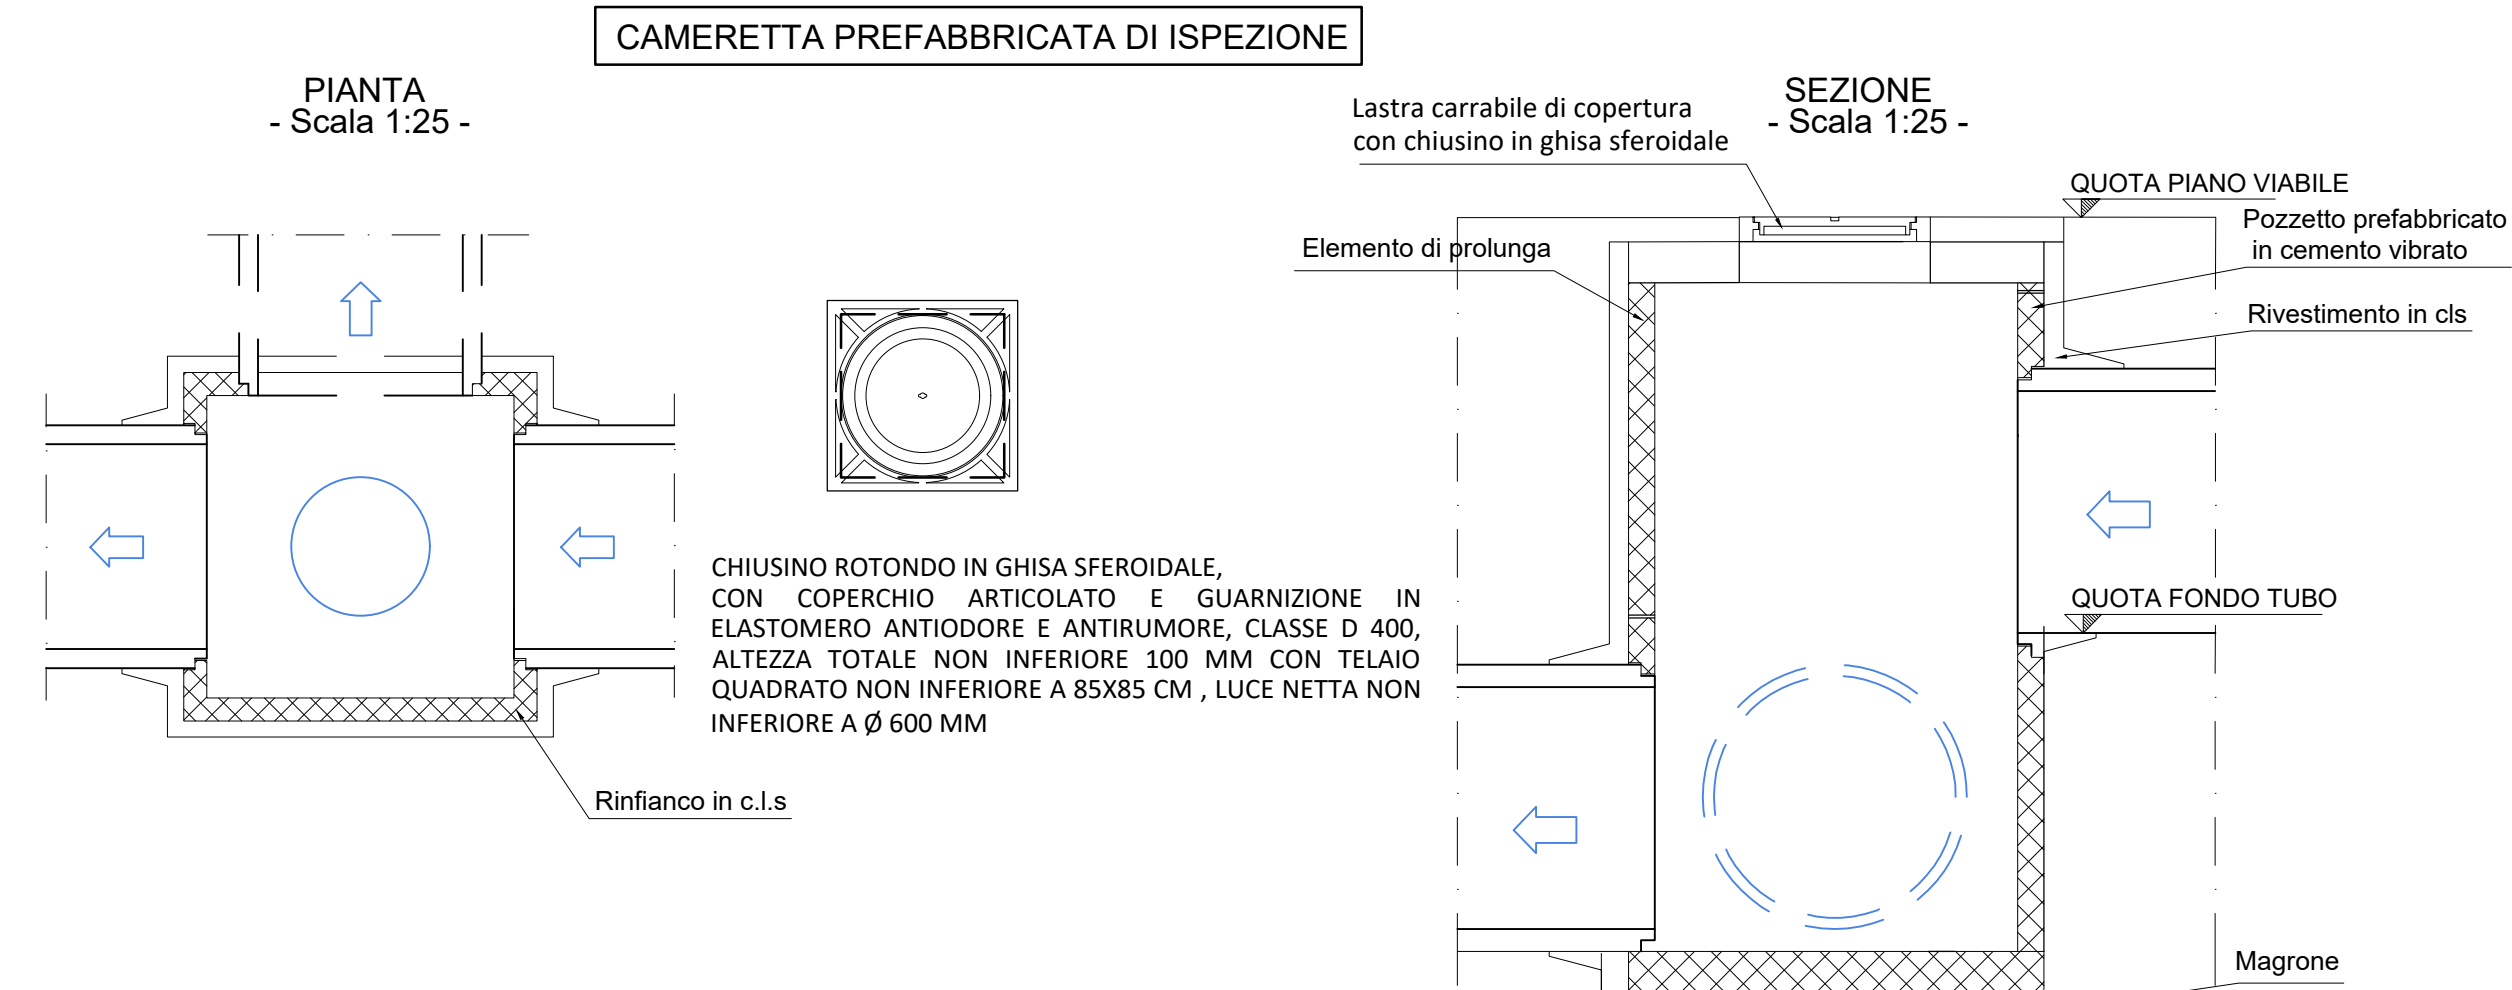

CADITOIA CON POZZETTO D'ISPEZIONE

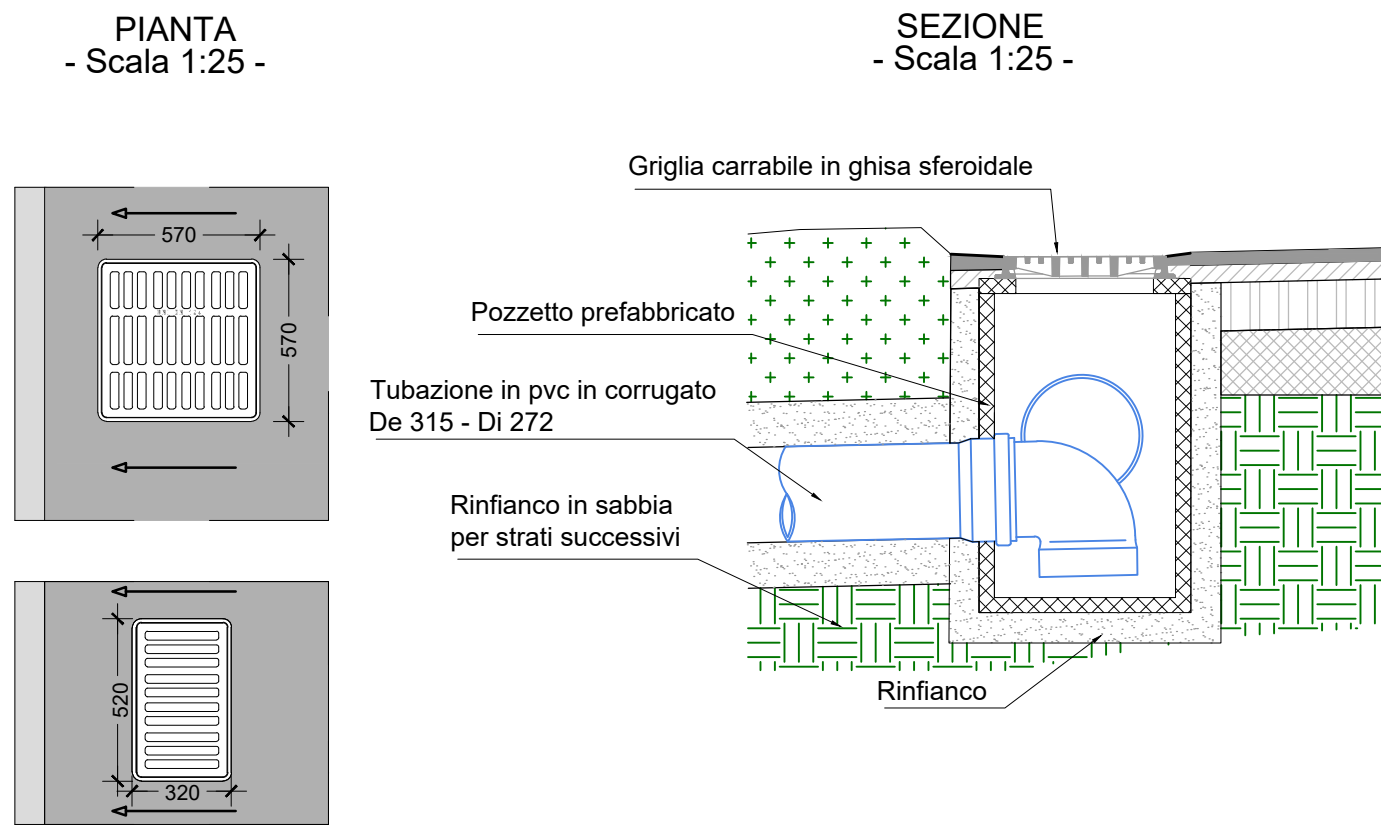

RETE FOGNARIA ACQUE METEORICHE



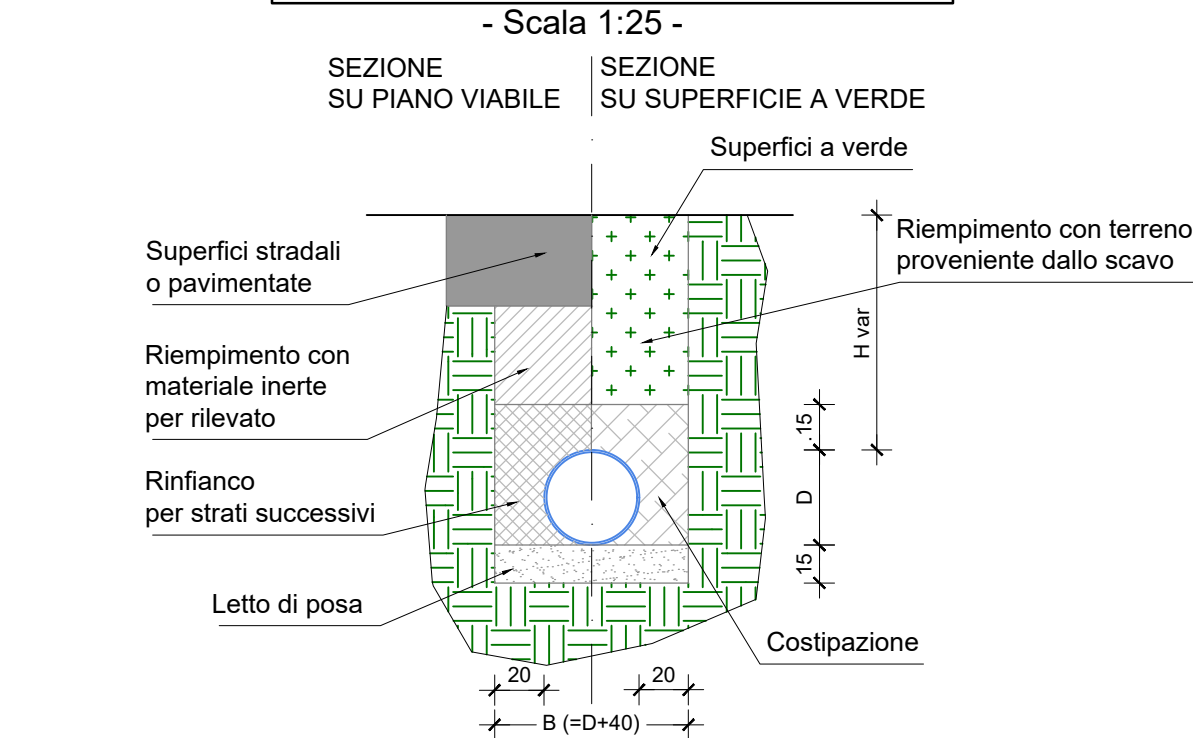


NOTE E PRESCRIZIONI DI CARATTERE GENERALE:

- LO STRATO DI BASE ED IL RINFIACCIO DEVONO ESSERE COSTITUITI DA SABBIA E/O SABBIONE ACCURATAMENTE COSTIPATI.
- IL RINFIACCIO DEVE ESSERE REALIZZATO IN TRE STRATI COSTIPATI SINGOLARMENTE
- IL RINFIACCIO DEVE ESSERE PRIVO DI ELEMENTI DI DIAMETRO MAGGIORE DI 10 CM E DEVE ESSERE REALIZZATO PER STRATI COMPATTATI DI SPESSORE COMPRESO TRA I 20 ED I 30 CM.
- LO STRATO DI BASE DEVE REALIZZARE UN PIANO DI APPOGGIO CONTINUO.



TUBO IN PVC Ø 250
Tubazione in PVC con segna
esterna costante di 250 mm
per impianti di smaltimento
acque reflue non in pressione

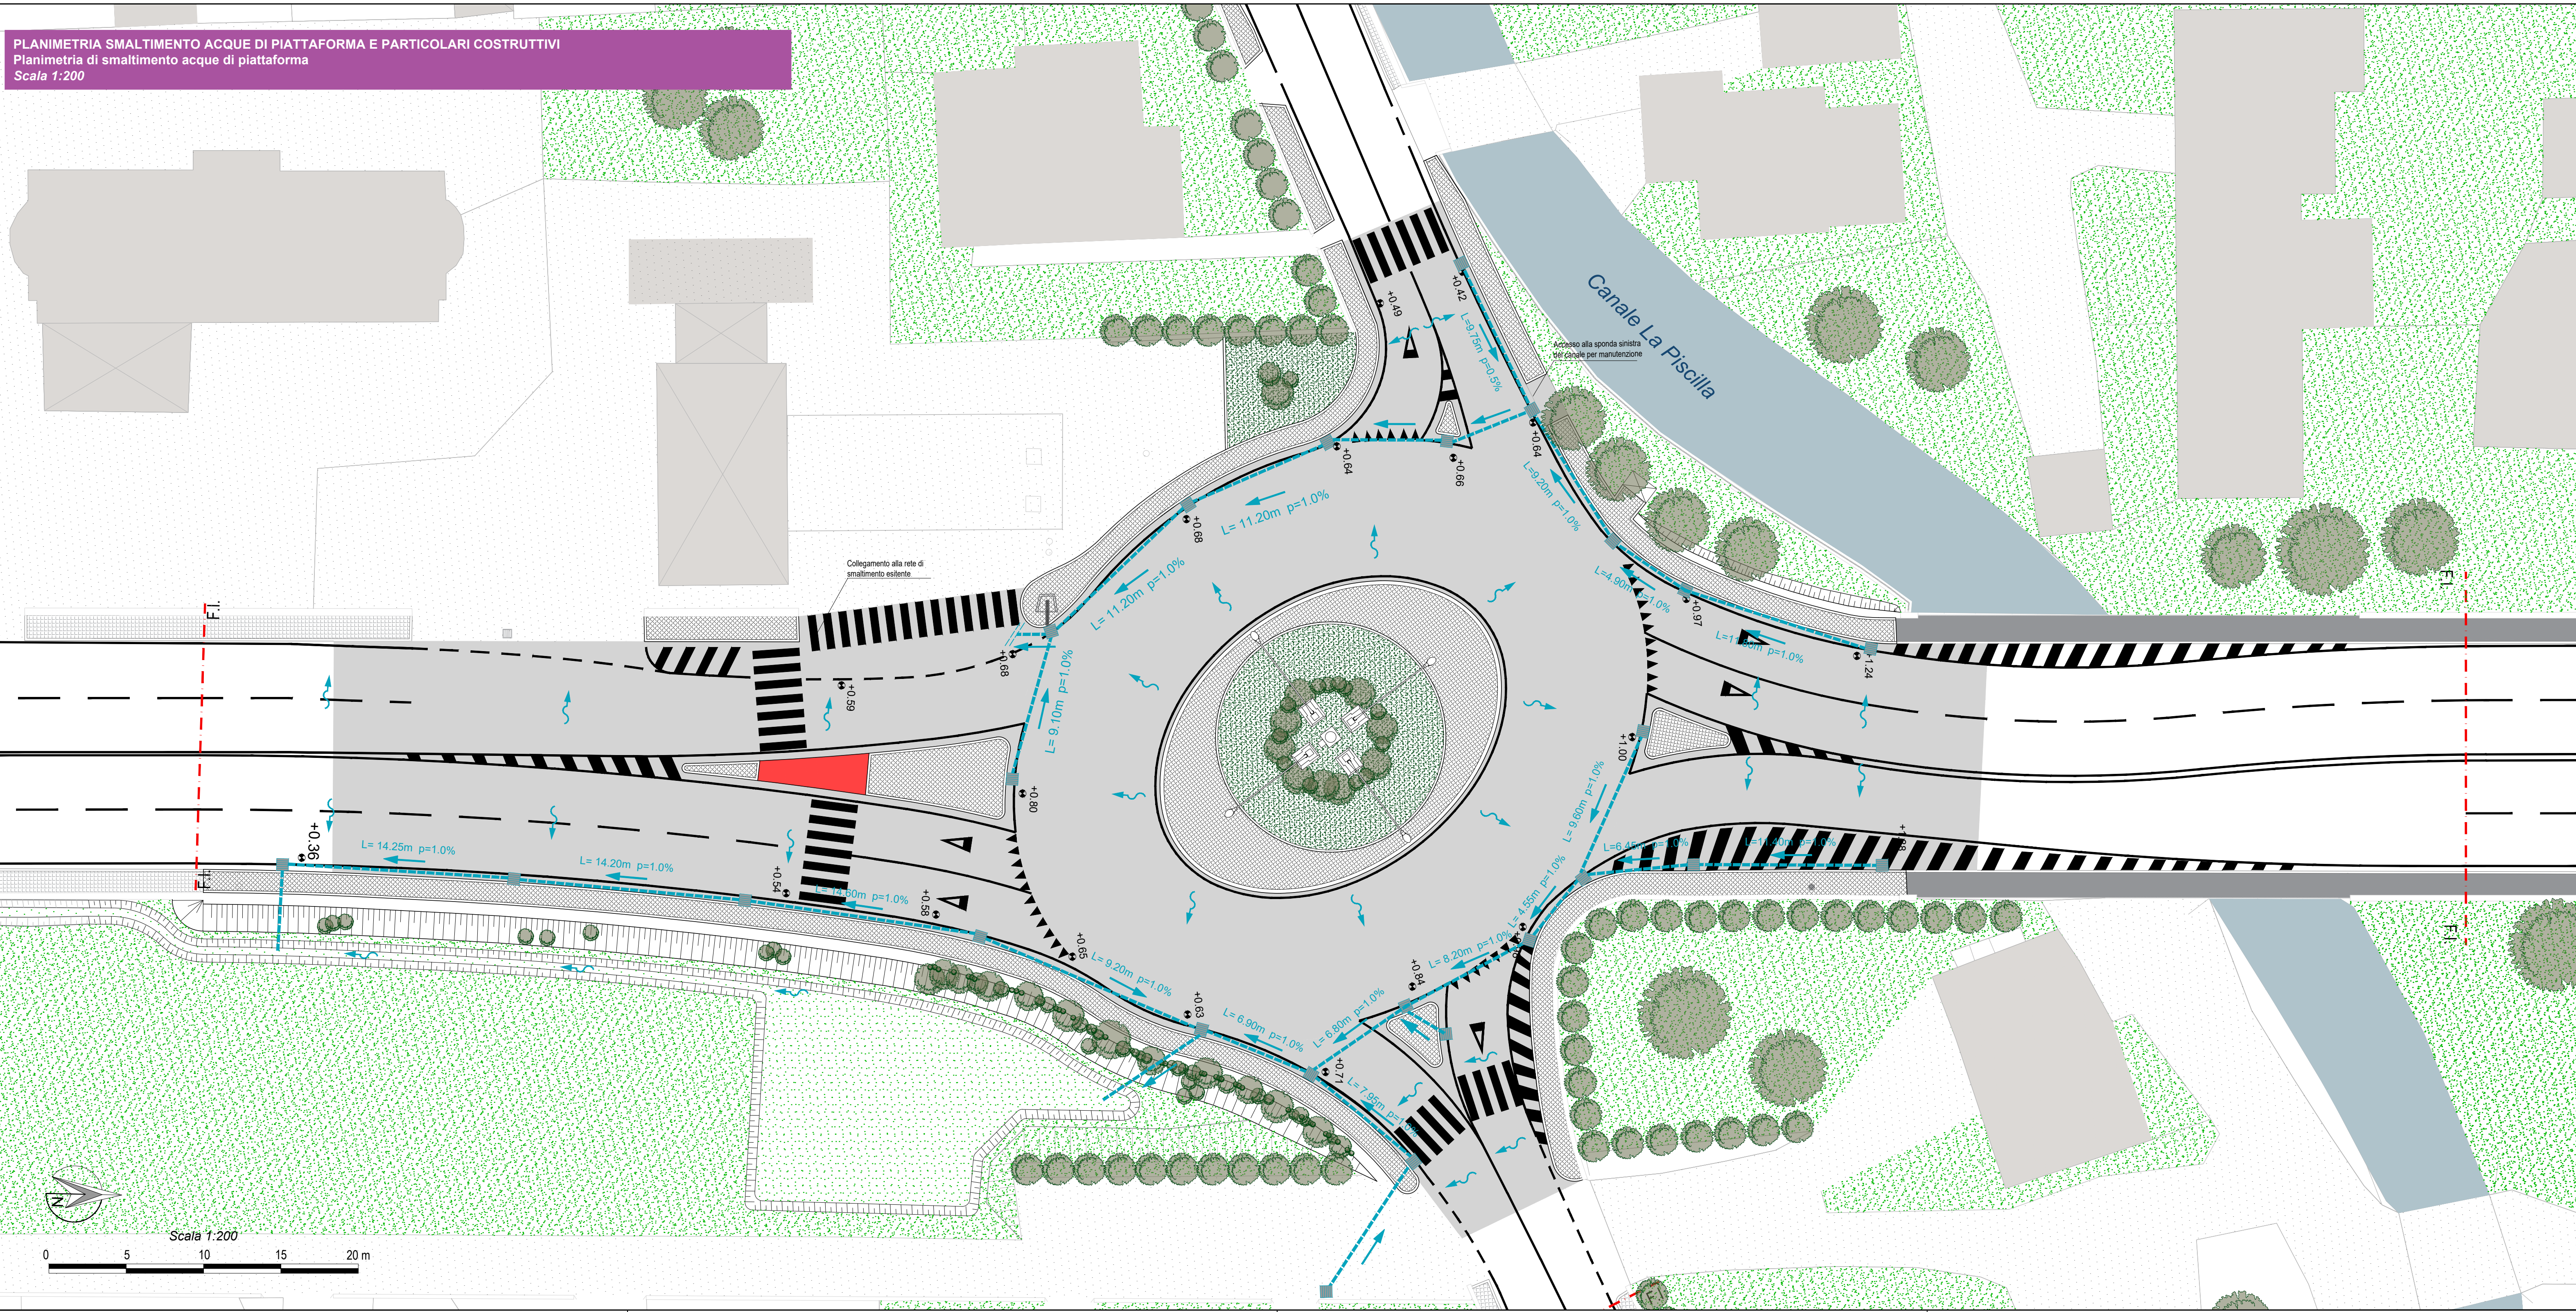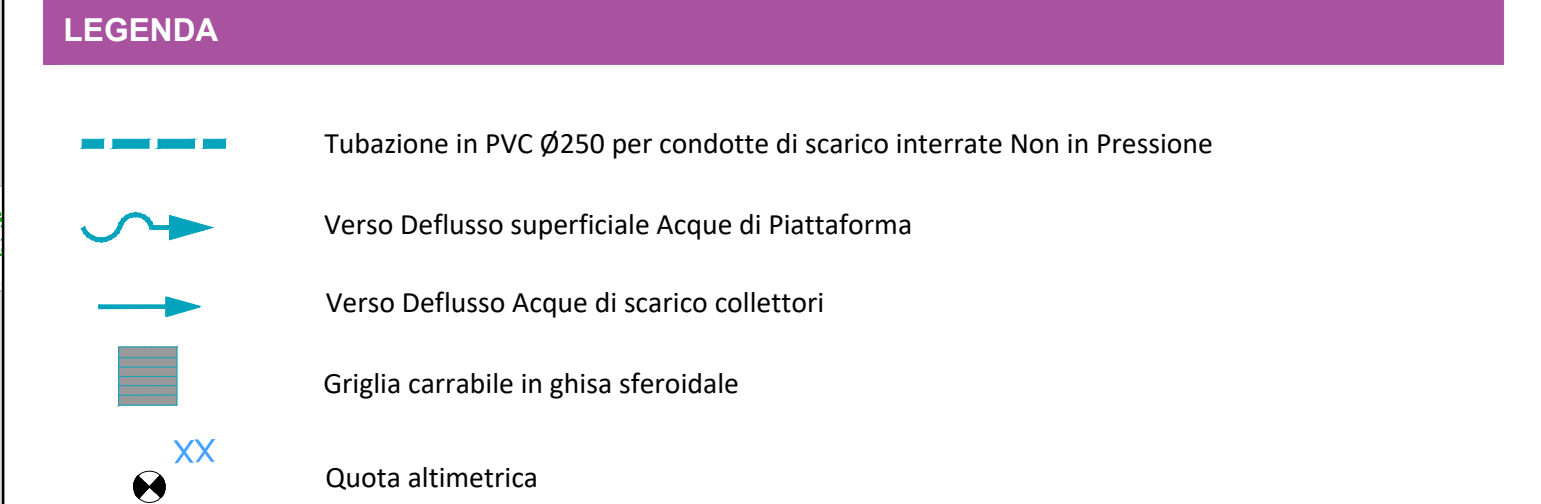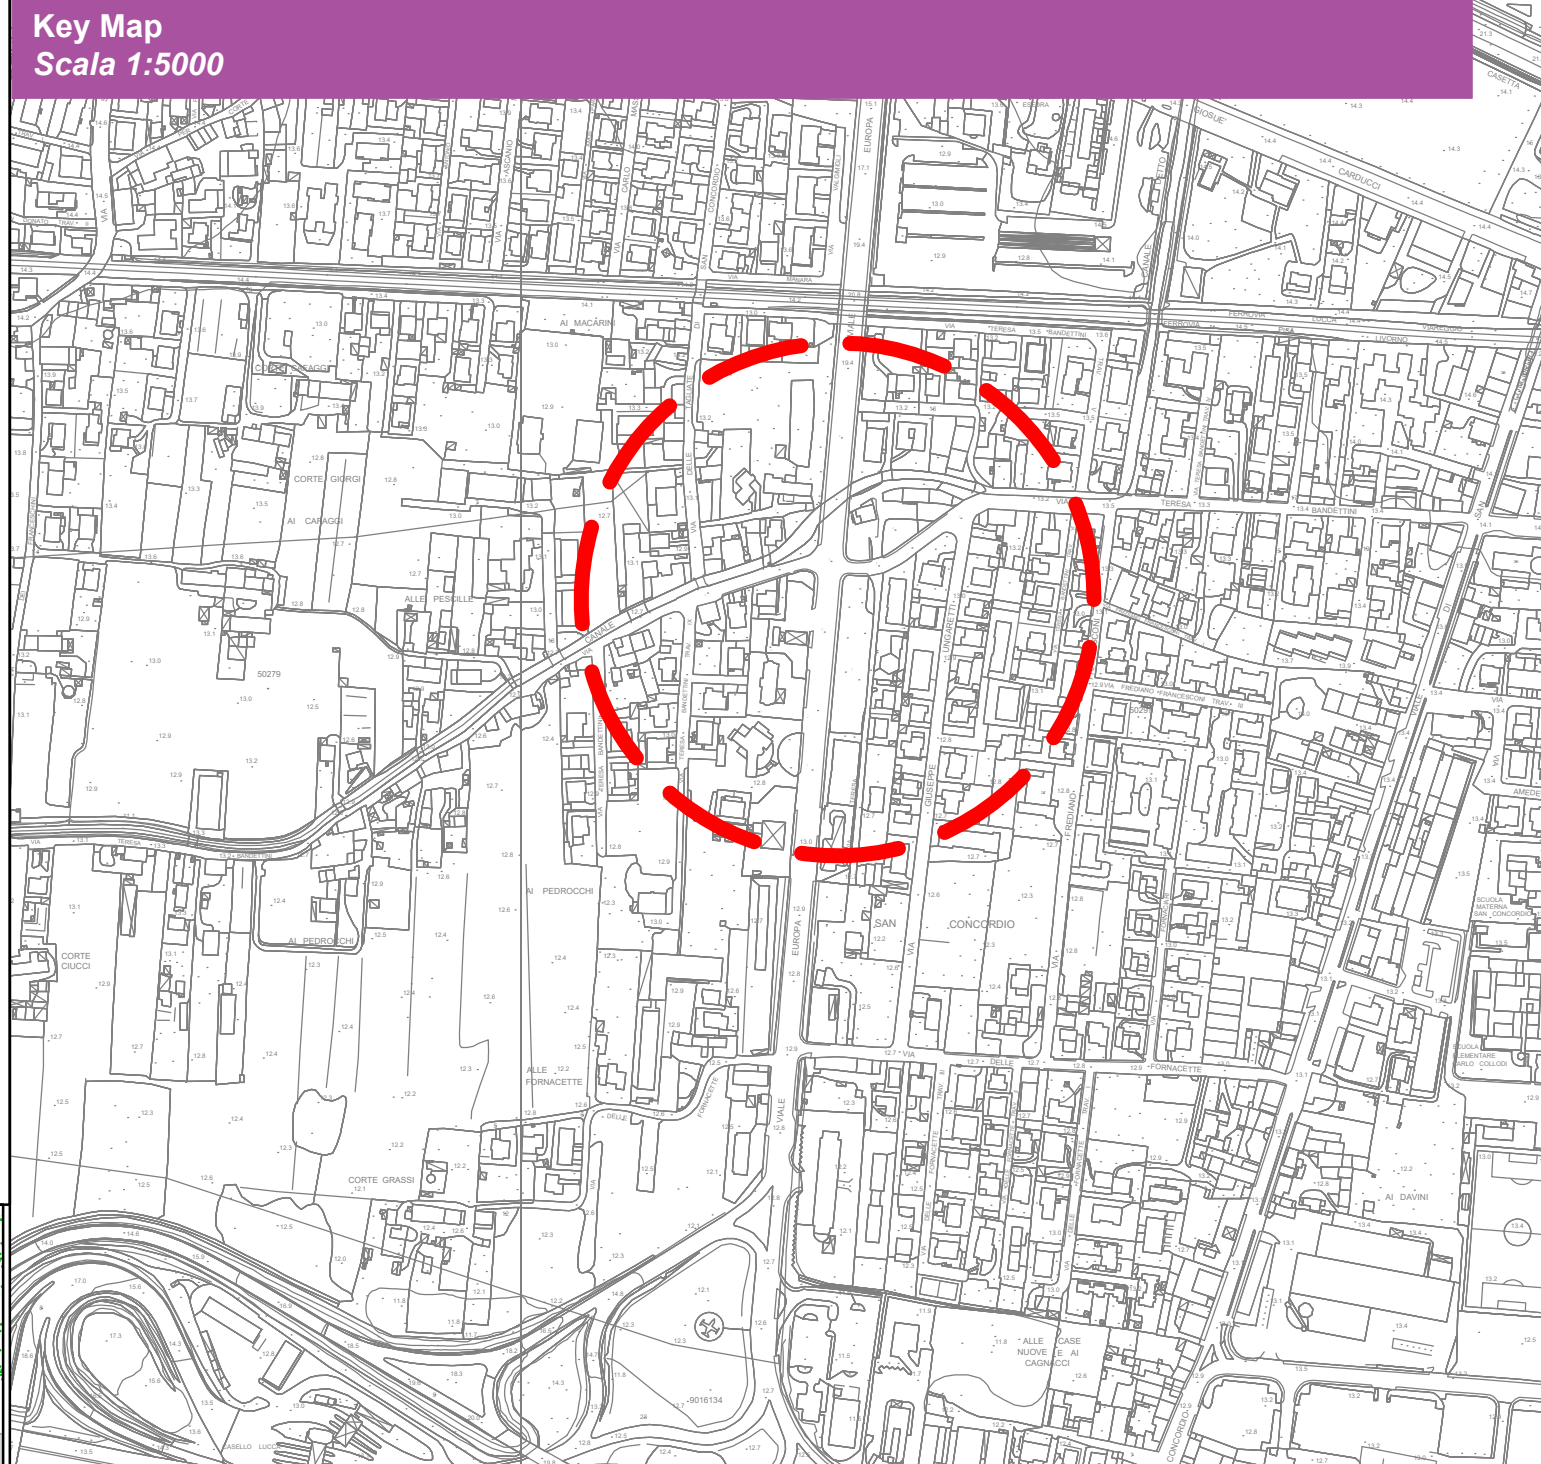

COMUNE DI LUCCA
AMMINISTRAZIONE COMUNALE

Settore Dipartimentale 5 - Lavori Pubblici e Traffico - U.O. 5.4 - Strade - Progettazione

PROGETTO ESECUTIVO

Realizzazione di nuova rotondina tra Viale Europa e Via Bandettini
PT 60 - 2024

CODICE ELABORATO	TITOLO ELABORATO	SCALA
31_PE_IDR_02	PLANIMETRIA SMALTIMENTO ACQUE DI PIATTAFORMA E PARTICOLARI	VARIE
Nr 01	EMISSIONE Prima emissione PE	DATA 19/12/2025

PROGETTISTA:

Ing. Giuseppe Serrapede
Dott. Matteo Coturri



Responsabile Unico del Procedimento
Dott.ssa Ing. Francesca Guidotti

Il Dirigente
Dott.ssa Ing. Antonella Giannini

- Dicembre 2025 -