



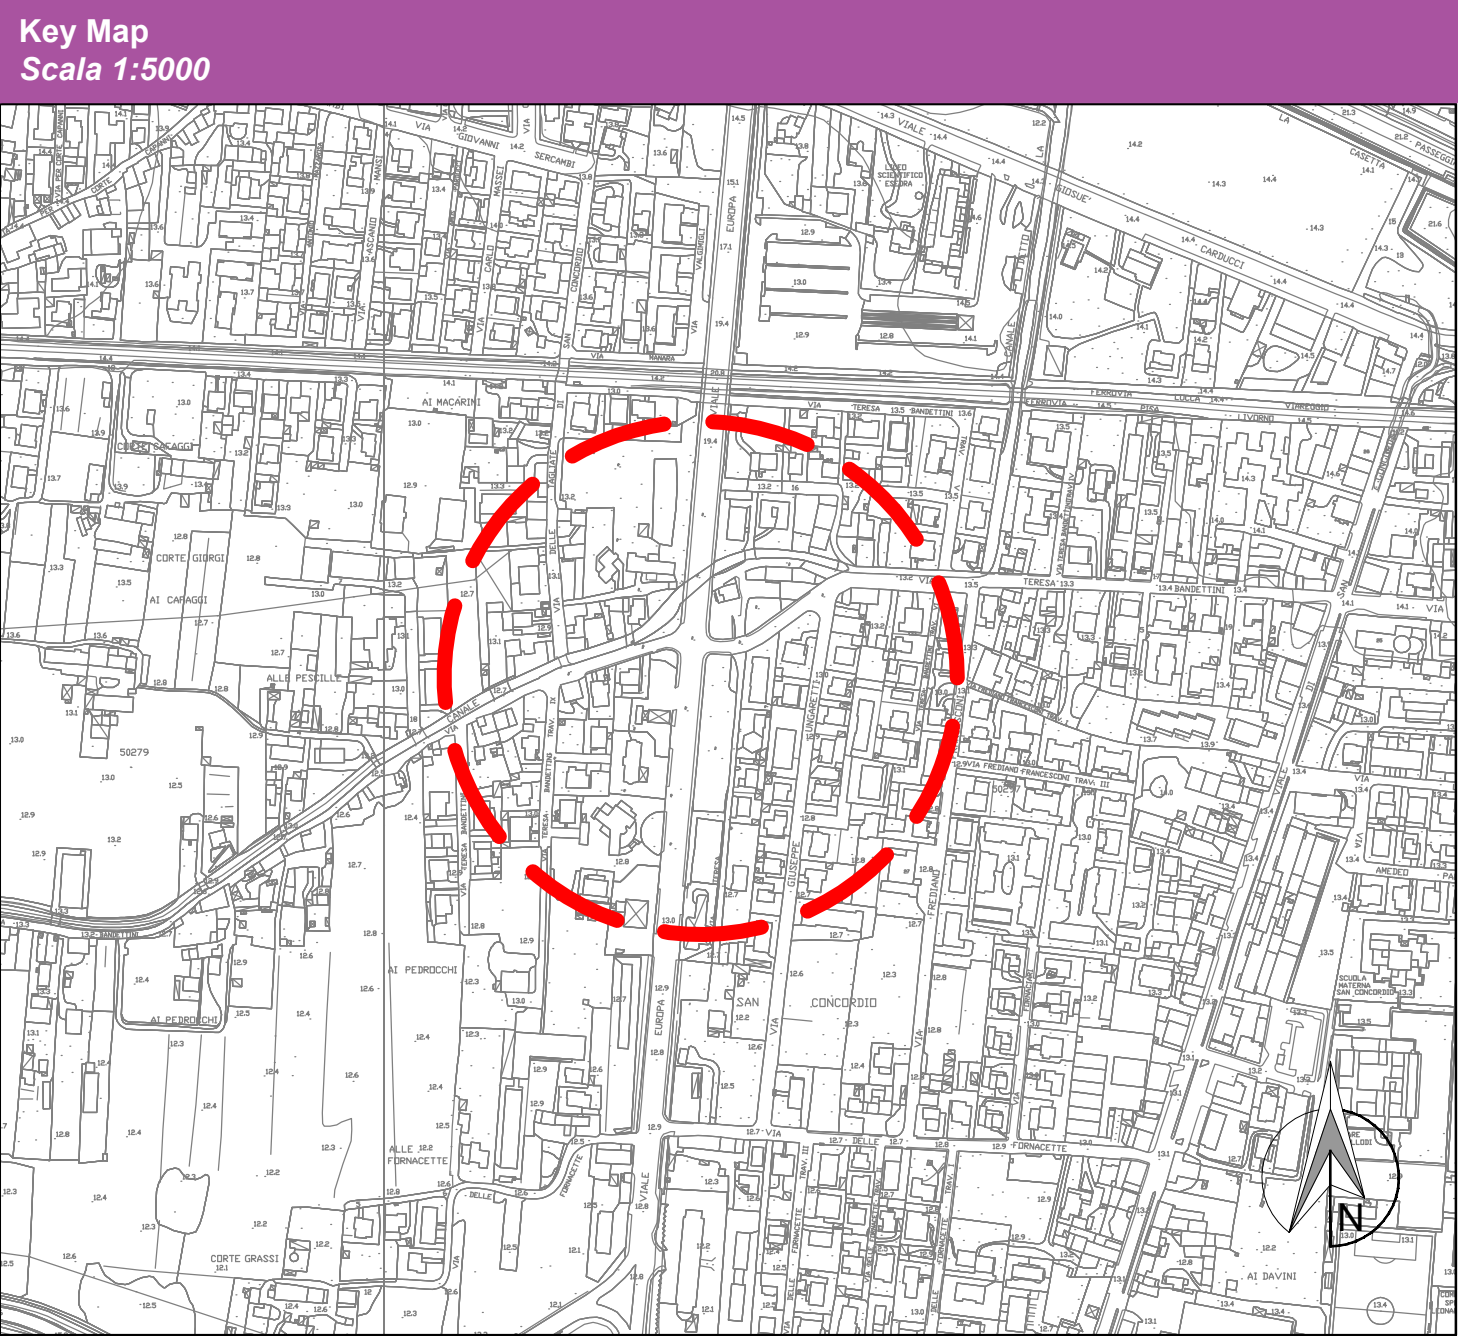

LEGENDA

①	Accesso cantiere	➔	Percorso mezzi di cantiere
②	Parcheggio auto	—	Rete da cantiere
③	Servizi igienici	■	Area di cantiere
④	Parcheggio mezzi di cantiere		
⑤	Cassoni per raccolta differenziata rifiuti		
⑥	Area stoccaggio materiali		
⑦	Cisterna dell'acqua		
⑧	Uffici		

NOTA: LE ATTREZZATURE ED I MEZZI RAPPRESENTATI SONO DA INTENDERSI TIPOLOGICI. L'IMPRESA APPALTATRICE DOVRÀ RAPPRESENTARE LE PROPRIE SCELTE COMPLEMENTARI E DI DETTAGLIO ALL'INTERNO DEL PIANO OPERATIVO DI SICUREZZA SU SPECIFICHE PLANIMETRIE IN SCALA ADEGUATA

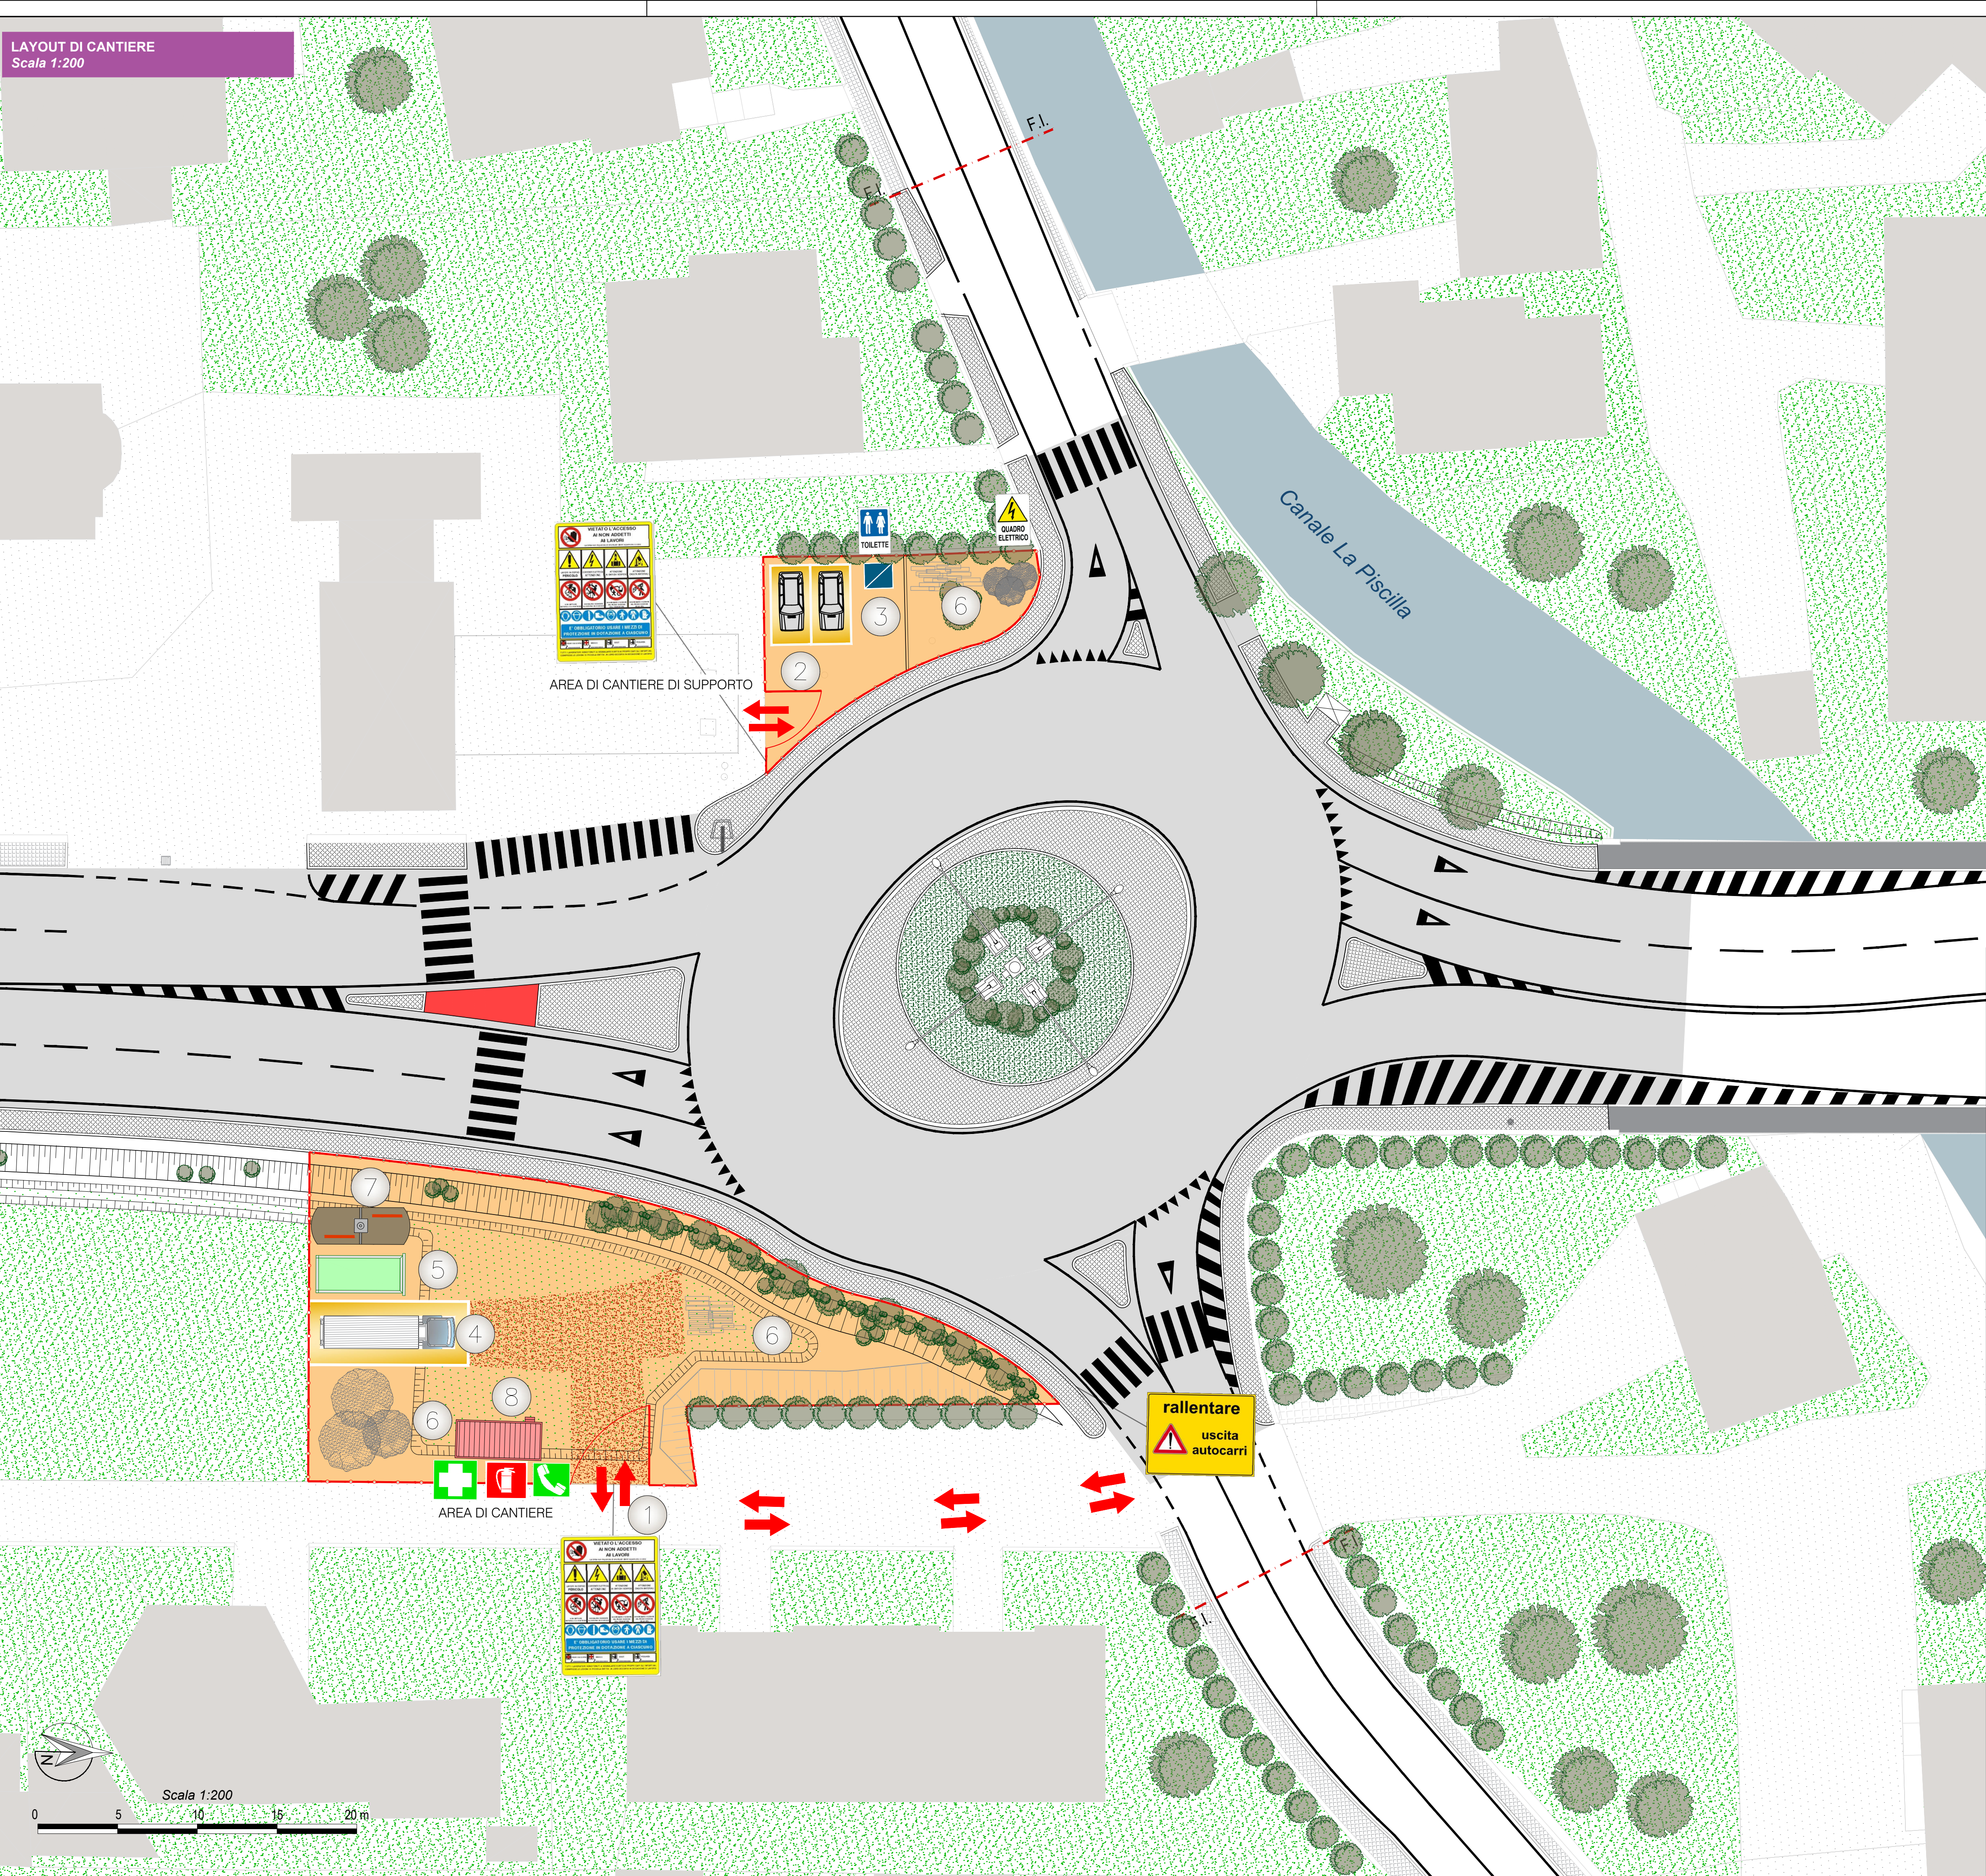

COMUNE DI LUCCA
AMMINISTRAZIONE COMUNALE
Settore Dipartimentale 5 - Lavori Pubblici e Traffico - U.O. 5.4 - Strade - Progettazione

PROGETTO ESECUTIVO
Realizzazione di nuova rotonda tra Viale Europa e Via Bandettini
PT 60 - 2024

CODICE ELABORATO	TITOLO ELABORATO	SCALA
39_PE_CAN_01	LAYOUT DI CANTIERE	1:200
Nr 01	EMISSIONE Prima emissione PE	DATA 19/12/2025

PROGETTISTA:
Ing. Giuseppe Serrapede
Dott. Matteo Coturri



Responsabile Unico del Procedimento
Dott.ssa Ing. Francesca Guidotti

Il Dirigente
Dott.ssa Ing. Antonella Giannini